

Visto il verbale della C.E.C.  
L'INGEGNERE CAP.  
(Dot. G. Vinciguerra)

COMMISSIONE PIAZZA  
5 DIC. 1975  
PARERE FAVOREVOLE

IL SINDACO  
(dr. Francesco Arina)



# ISTITUTO AUTONOMO CASE POPOLARI-BRINDISI

LEGGE 27-5-1975 N.166 PROGRAMMA INTERVENTO 001/40/1

PROGETTO PER LA COSTRUZIONE DI ALLOGGI POPOLARI  
IN BRINDISI - QUARTIERE S. ELIA EST

FABBRICATO 19a ALLOGGI 32 DA VANI 6 = VANI 192

## PROSPETTI

SCALA 1:100


DATA

AGGIORNAMENTI


UFFICIO PROGETTAZIONE  
I.A.C.P. BRINDISI  
IL DIRETTORE TECNICO  
DOTT. ING. ANTONIO LONGO




TAV. 4A

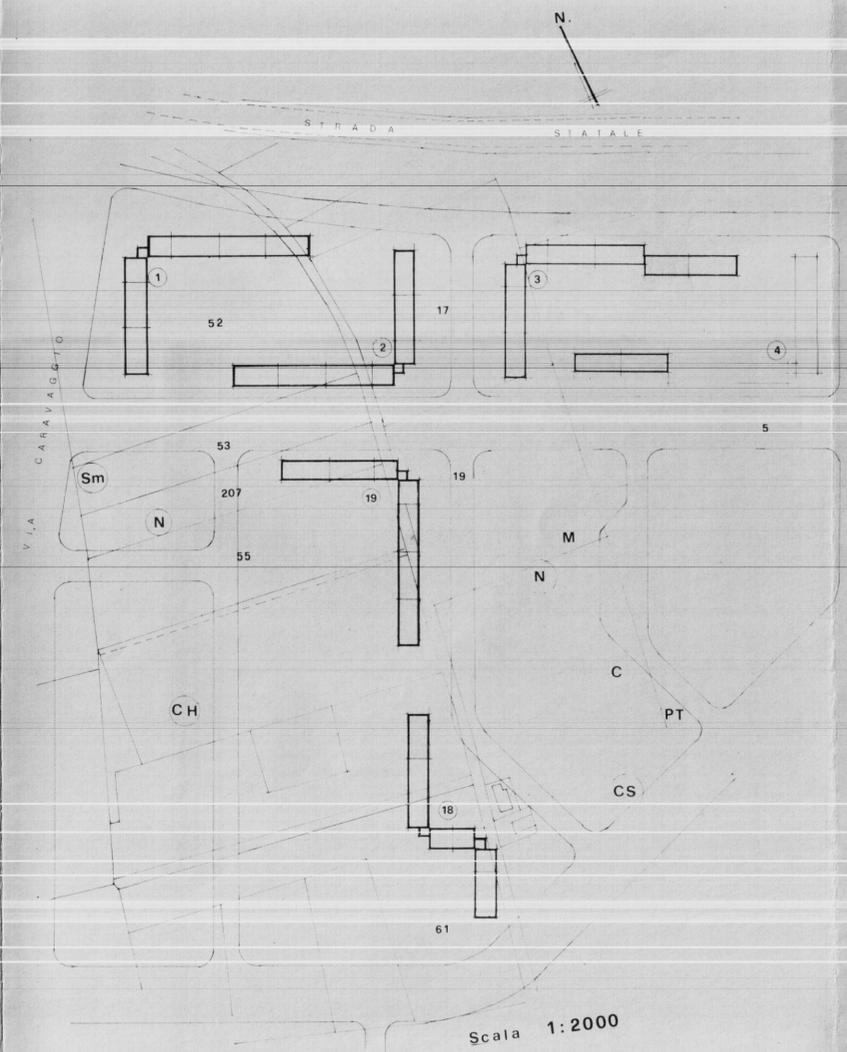

PROSPETTO OVEST

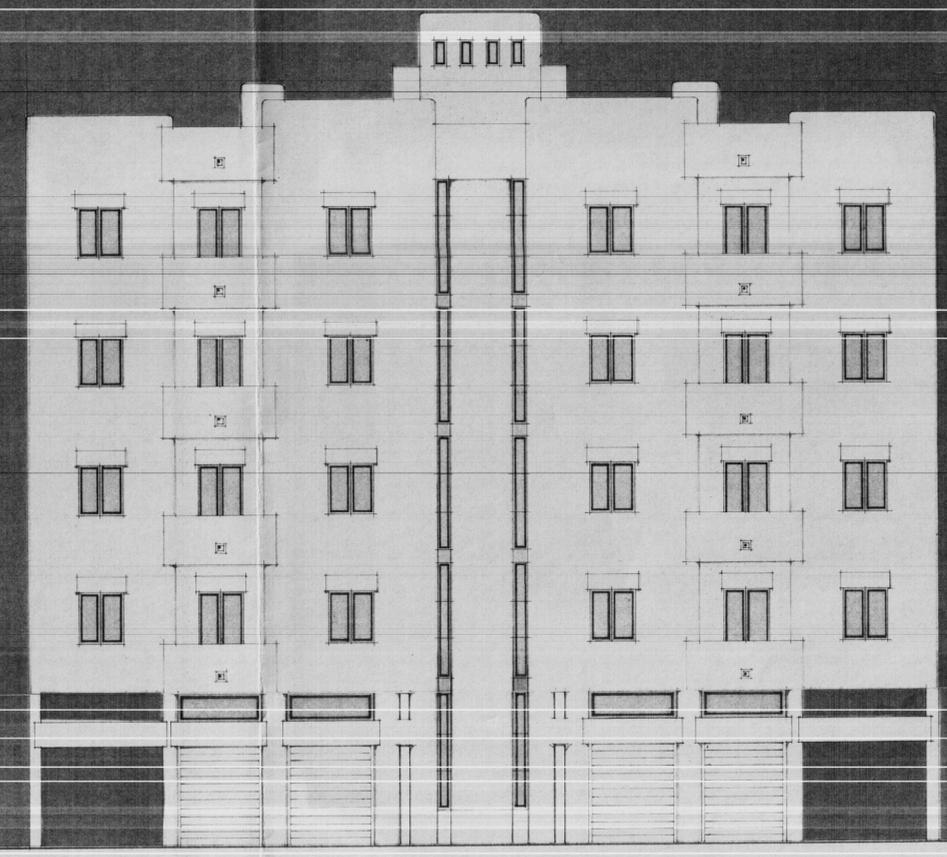

PROSPETTO EST

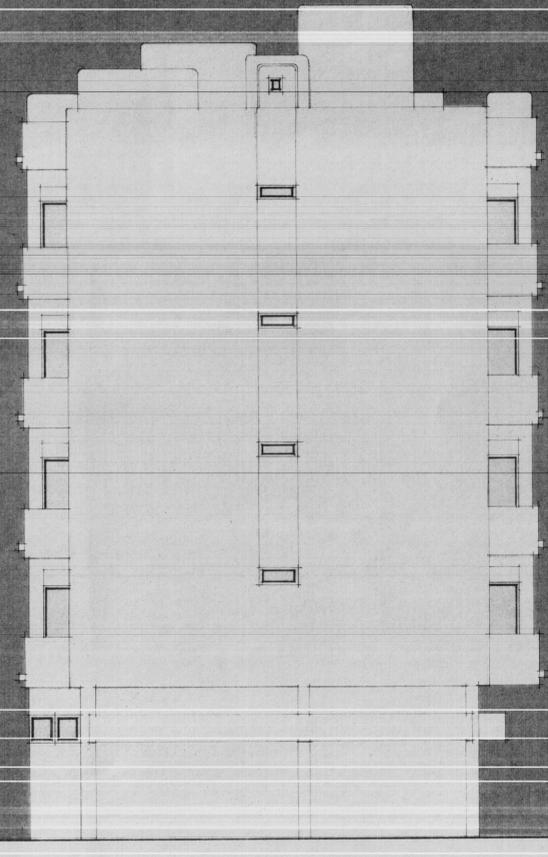

FIANCO