

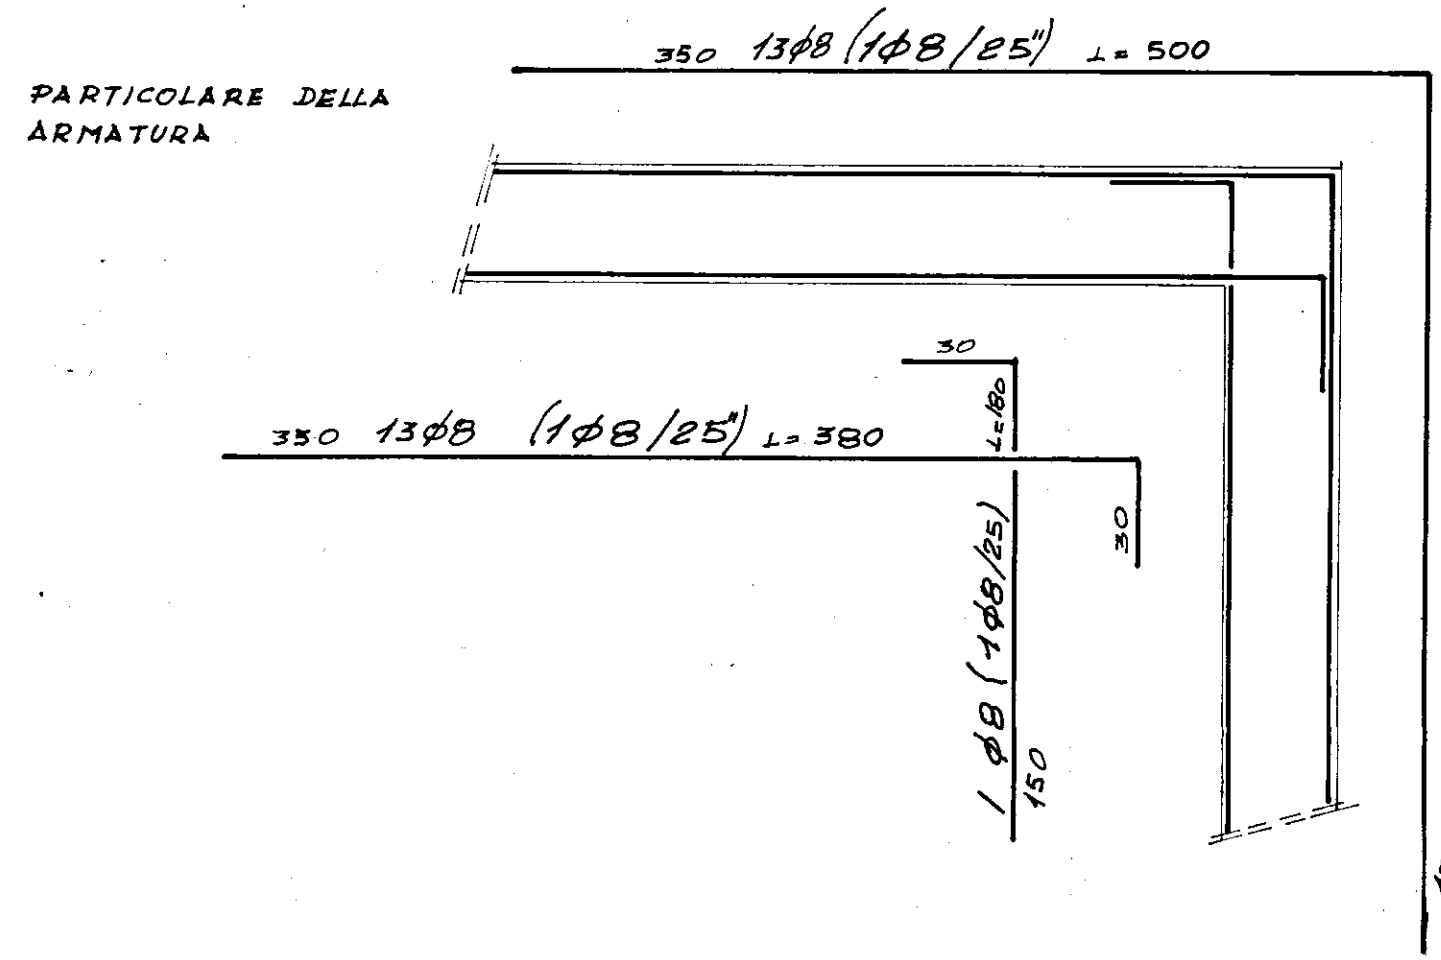
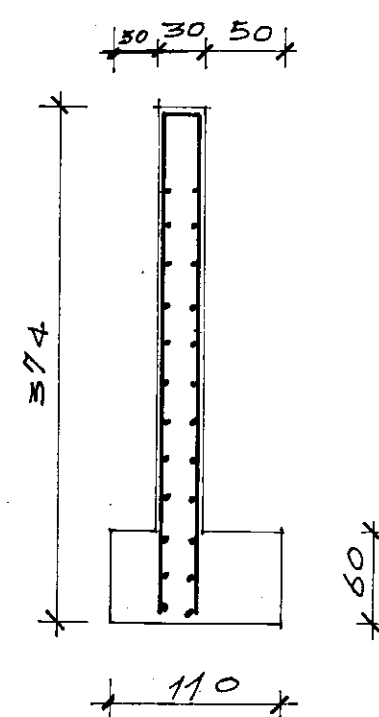



TRAVE-PARETE DI FONDAZIONE PER PILASTRI 5-15-20-25

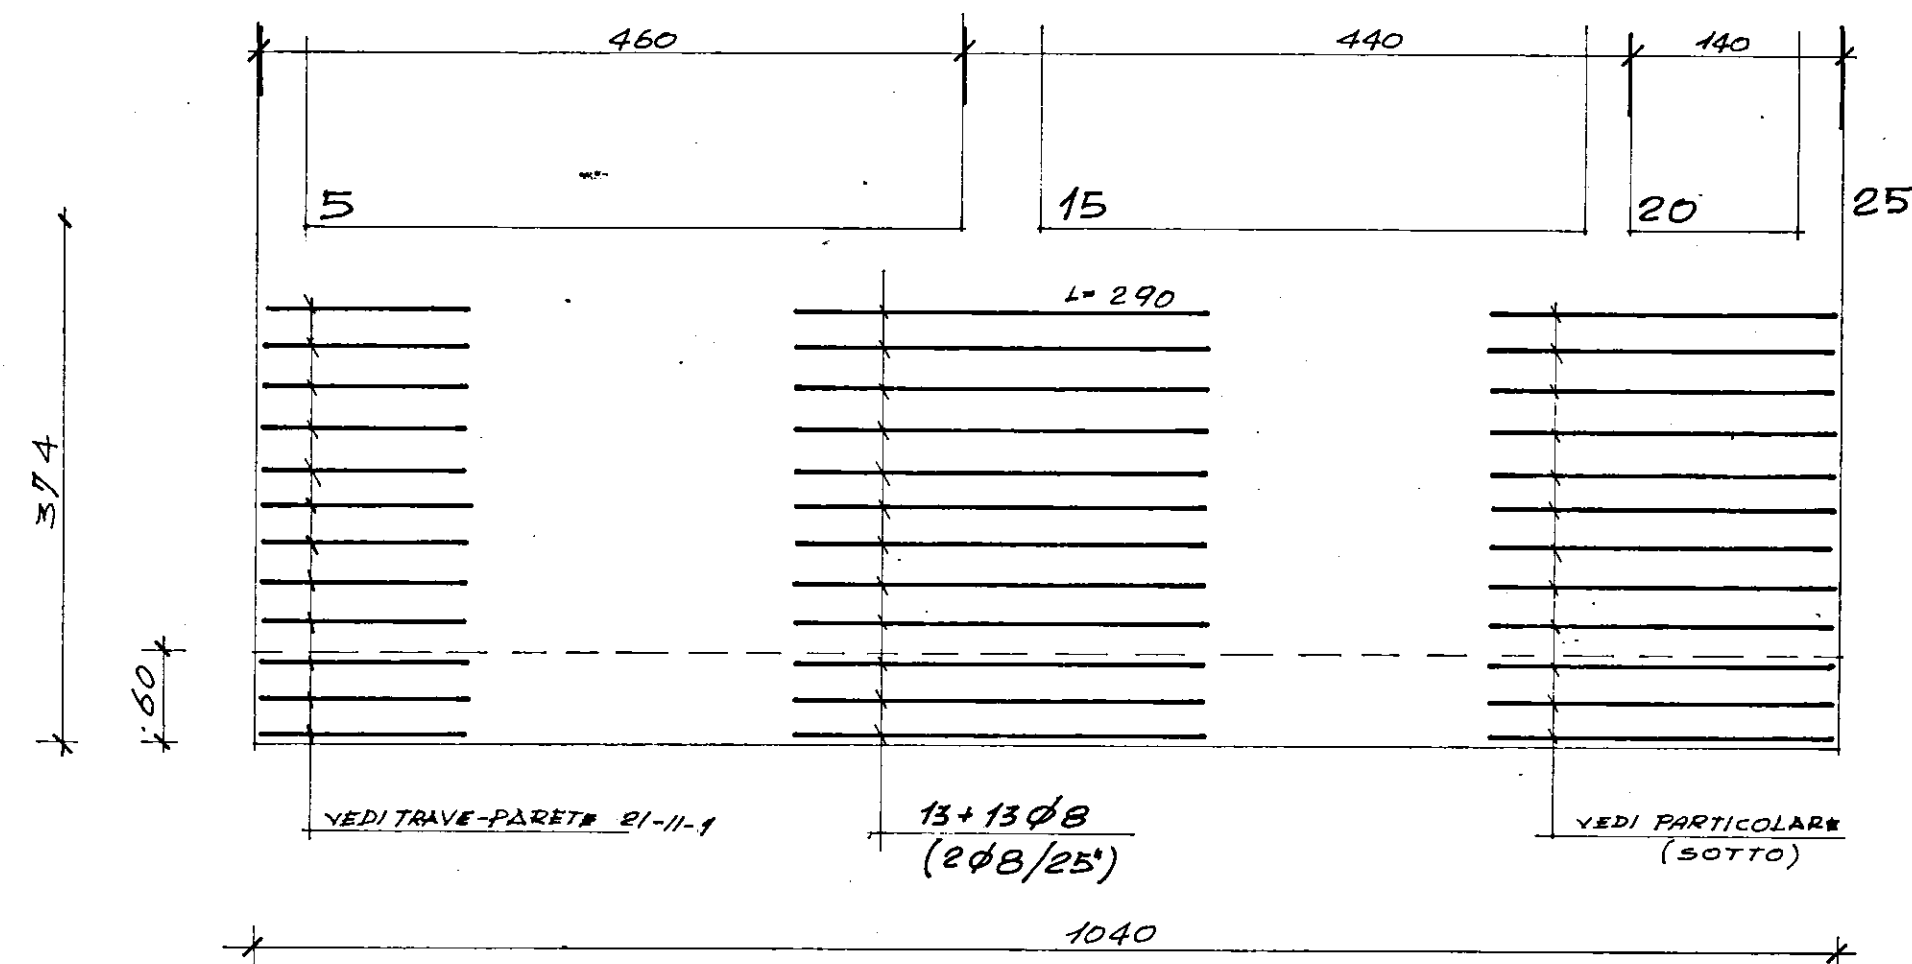

DISPOSIZIONE ARMATURA LONGITUDINALE (FILANTE)

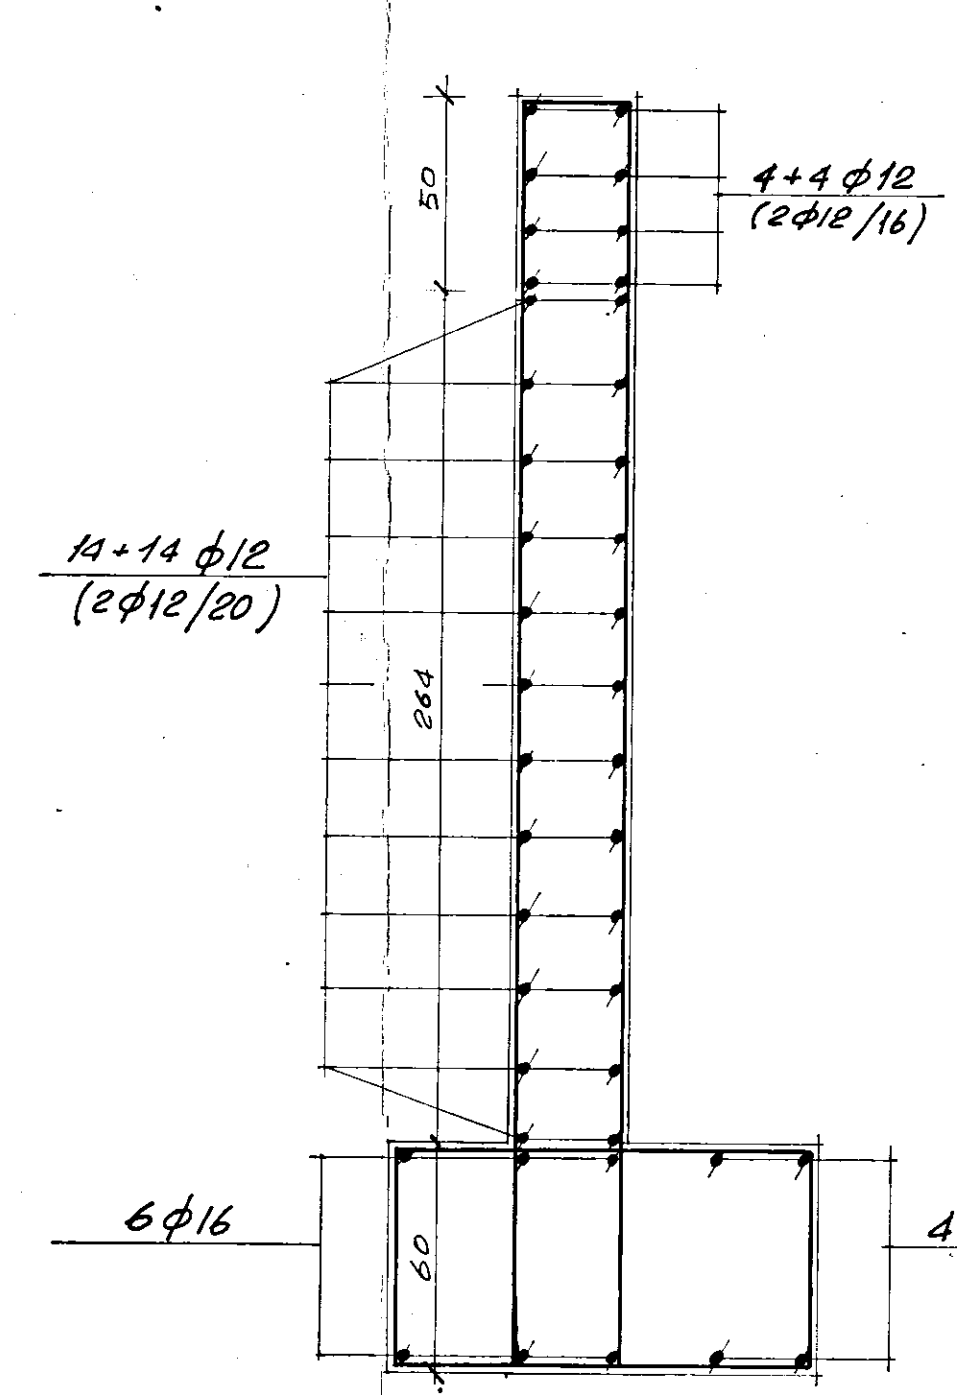


ARMATURA TRASVERSALE

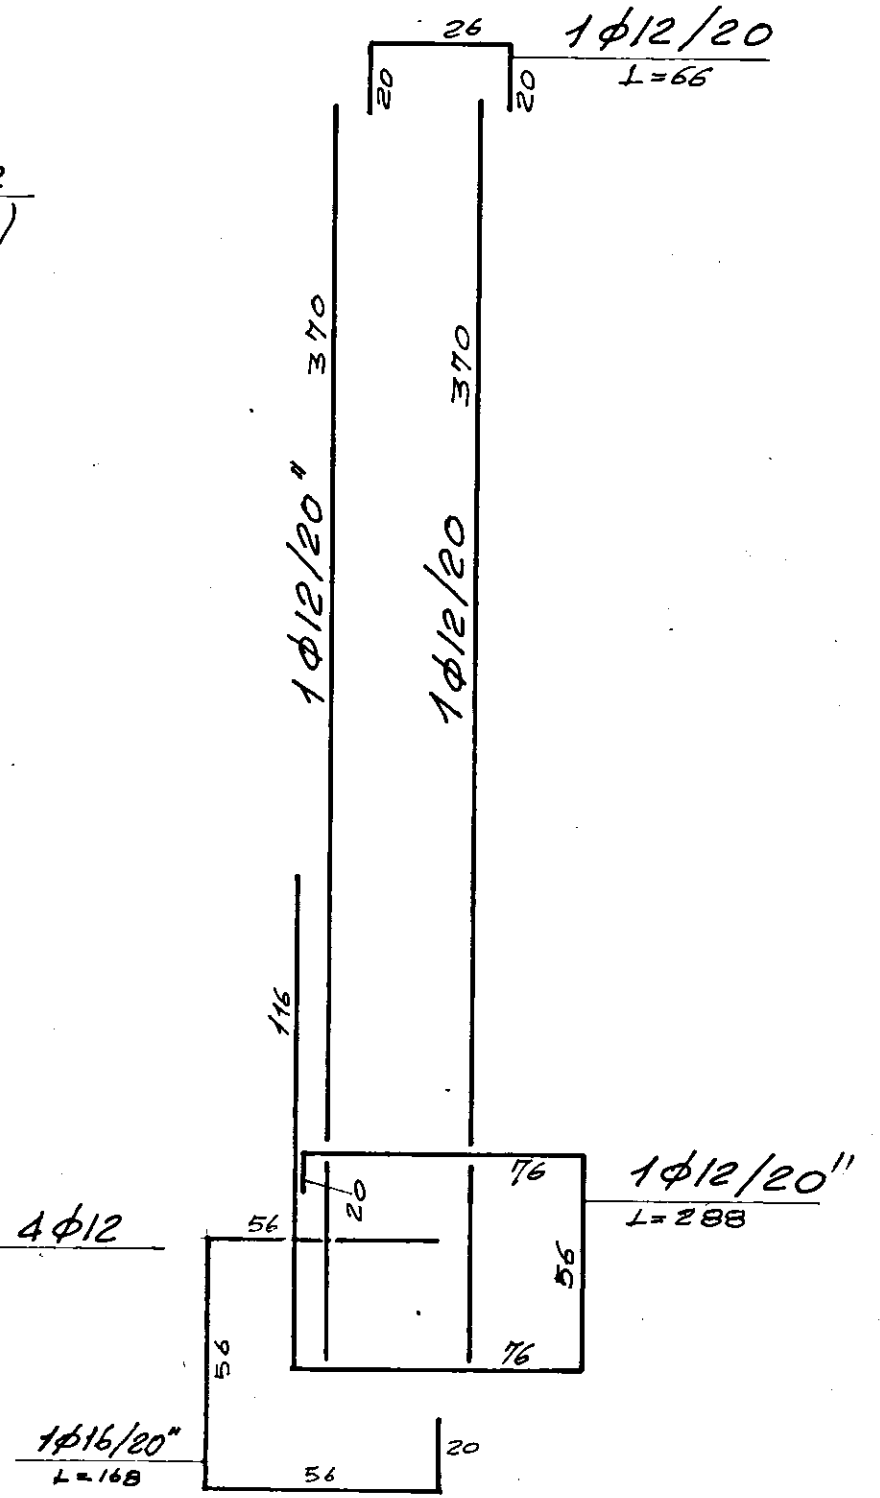

UFFICIO DEL GENIO CIVILE BRINDISI

Si attesta che il progetto è conforme alle norme tecniche di riferimento e che il progettista è abilitato a firmare.

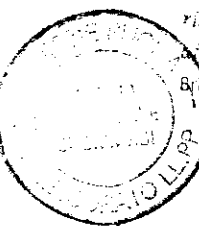

ISTITUTO AUTONOMO CASE POPOLARI - BRINDISI -

LEGGE 5-8-1978 N. 457 III° BIENNIO 1982-83
PROGRAMMA INTERVENTO 003 96 I
CODICE 31674003

IMPRESA ROLLO ALDO - BRINDISI -

OSSETTO
PROGETTO PER LA COSTRUZIONE DI ALLOGGI POPOLARI IN CEGLE MESSAPICO

ELABORATO
ARMATURES
FABBR. A
5 - 15 - 20 - 25

ing. LUIGI LAVINO - 4 via indipendenza - BR -

7a

data OTTOBRE '83
agg.
agg.
rapp. 1:50 / 1:20 / 1:10
acciaio Fe B 44 K
conglomerato Rbk + 250