


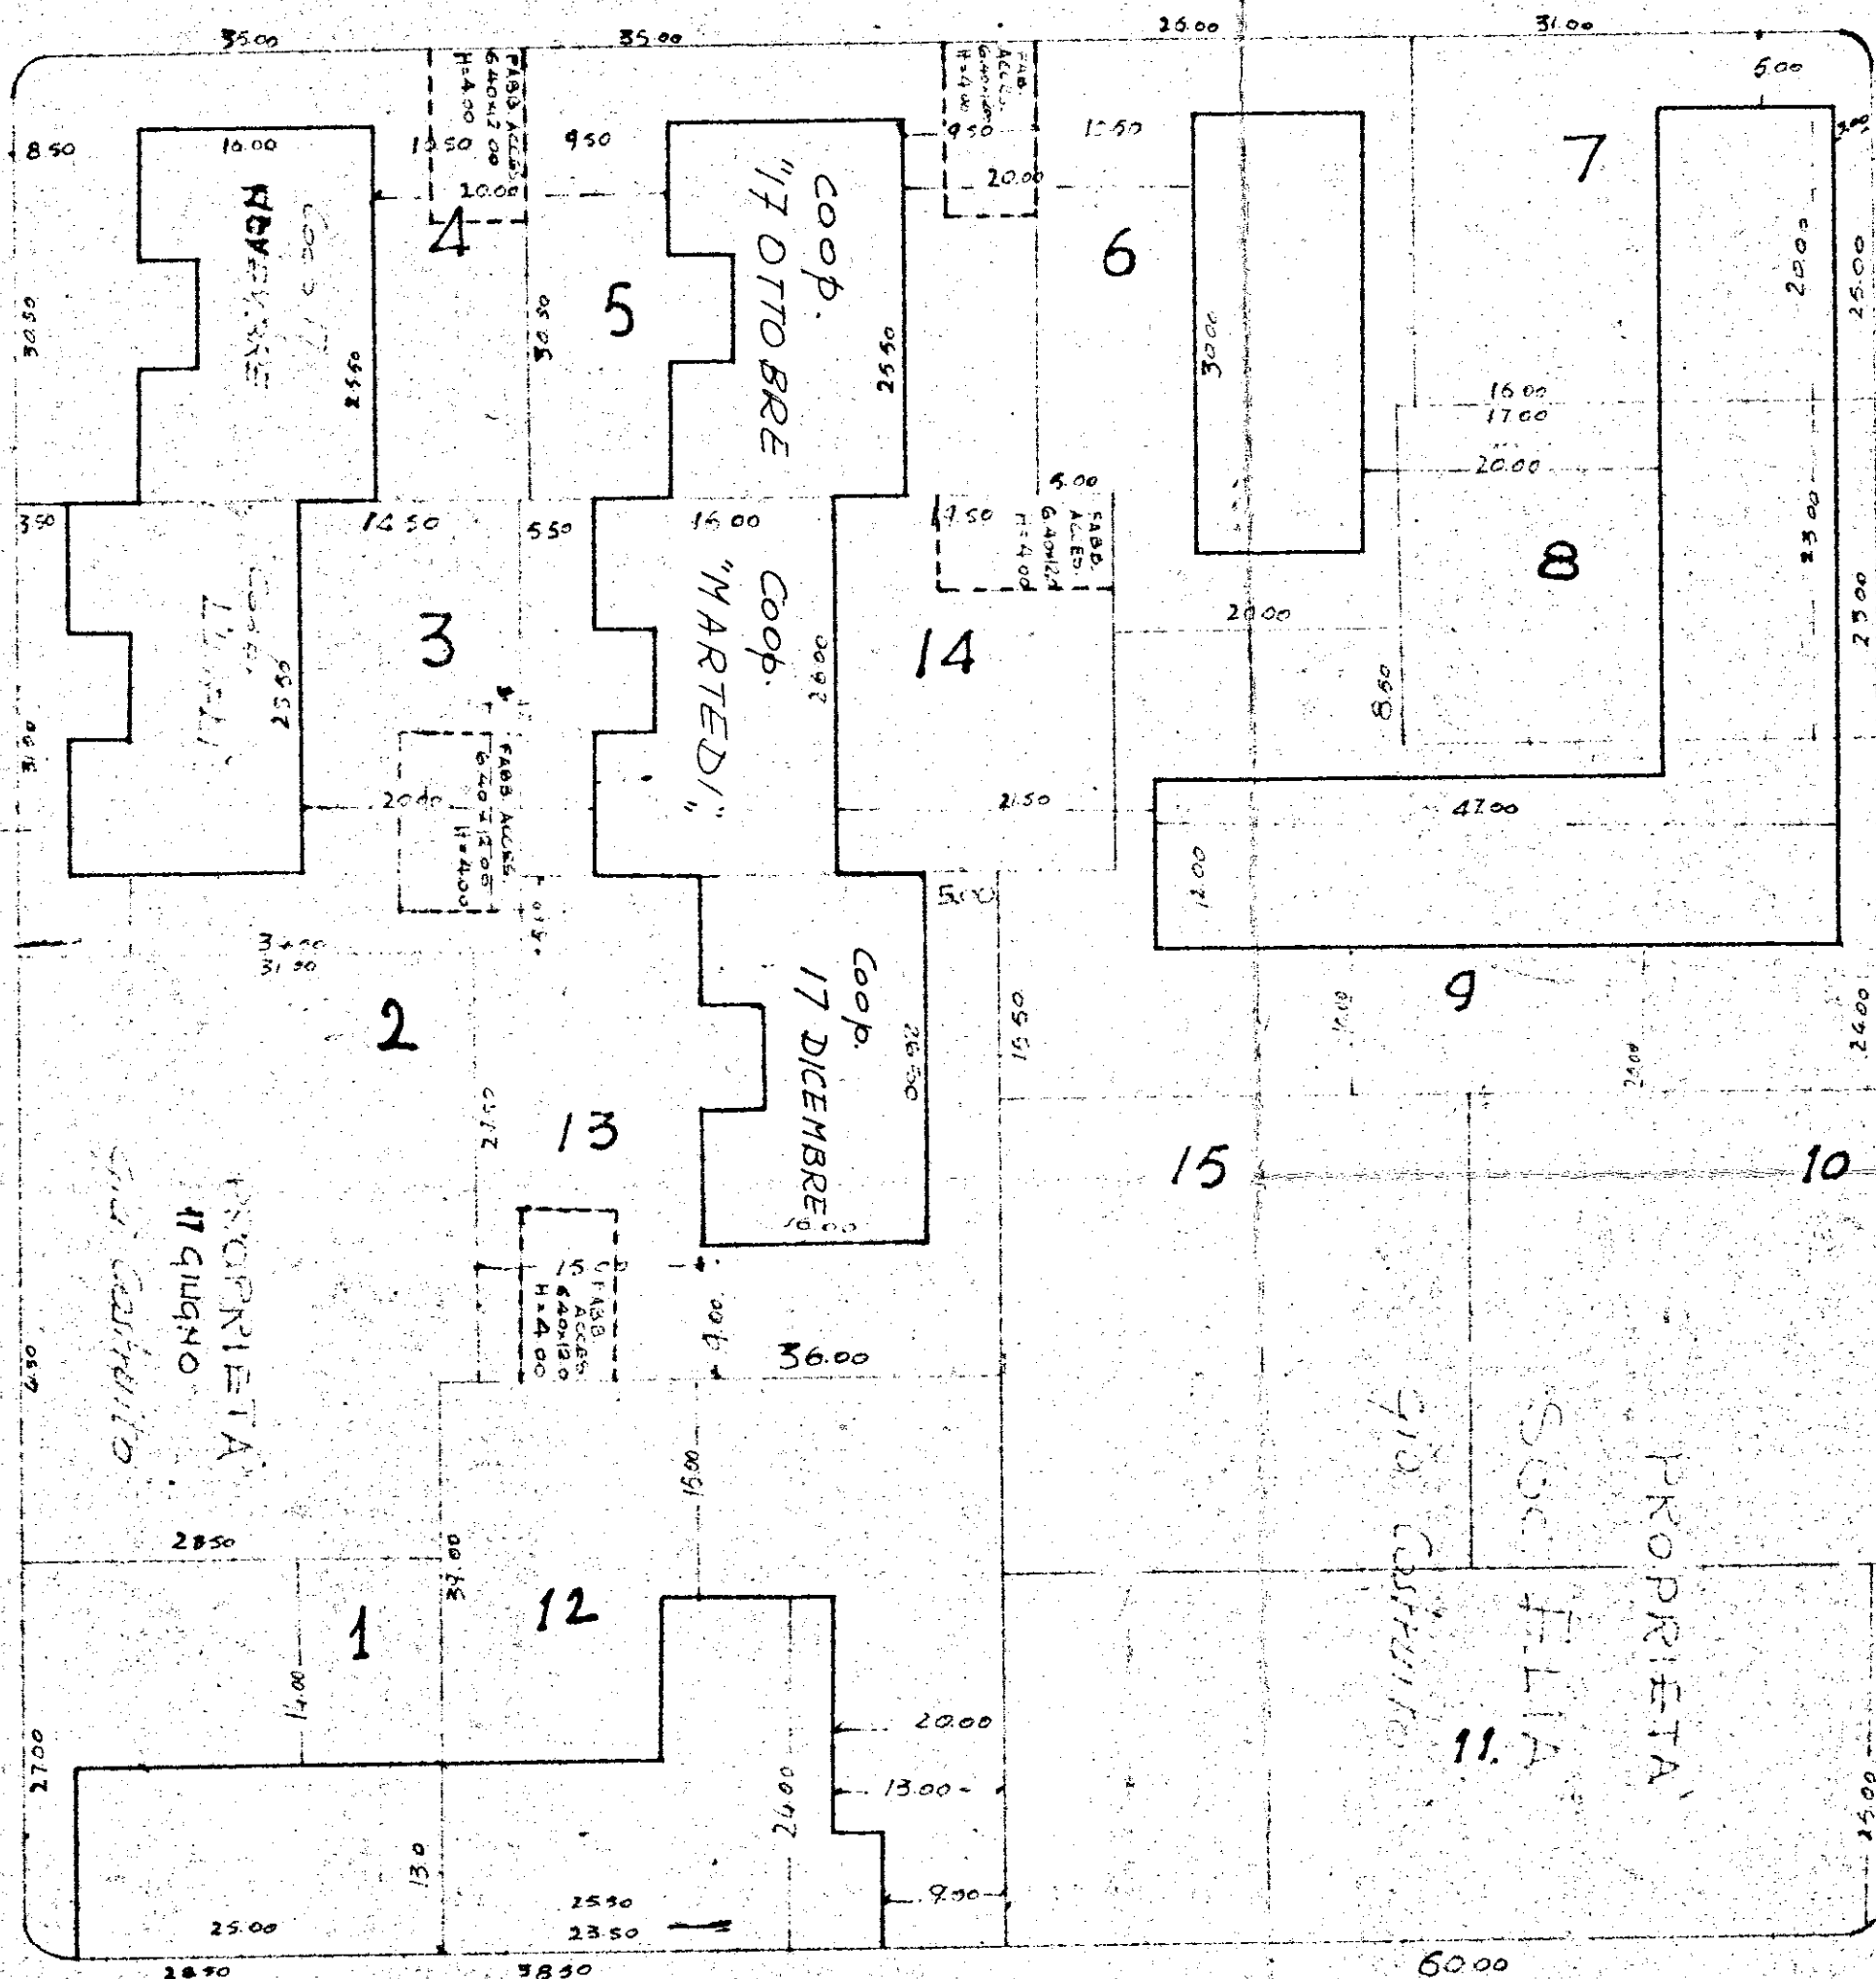

VIALE LIGURIA

Comparto "D" LOTTO 14		SCALA	
COOPERATIVA "MARTEDI"		1:500	
C.A. 17 NOVEMBRE EDILIZIA ECONOMICA POPOLARE			
PROGETTO VARIANTE COSTRUZIONE			
FABBRICATO SOCIALE			
BRINDISI QUARTIERE PALUNBO			
PROGETTISTA: ING. R. VIVARELLI	Alt. n.:	Planimetria generale	
DATA: 11 LUGLIO 1963	1		