
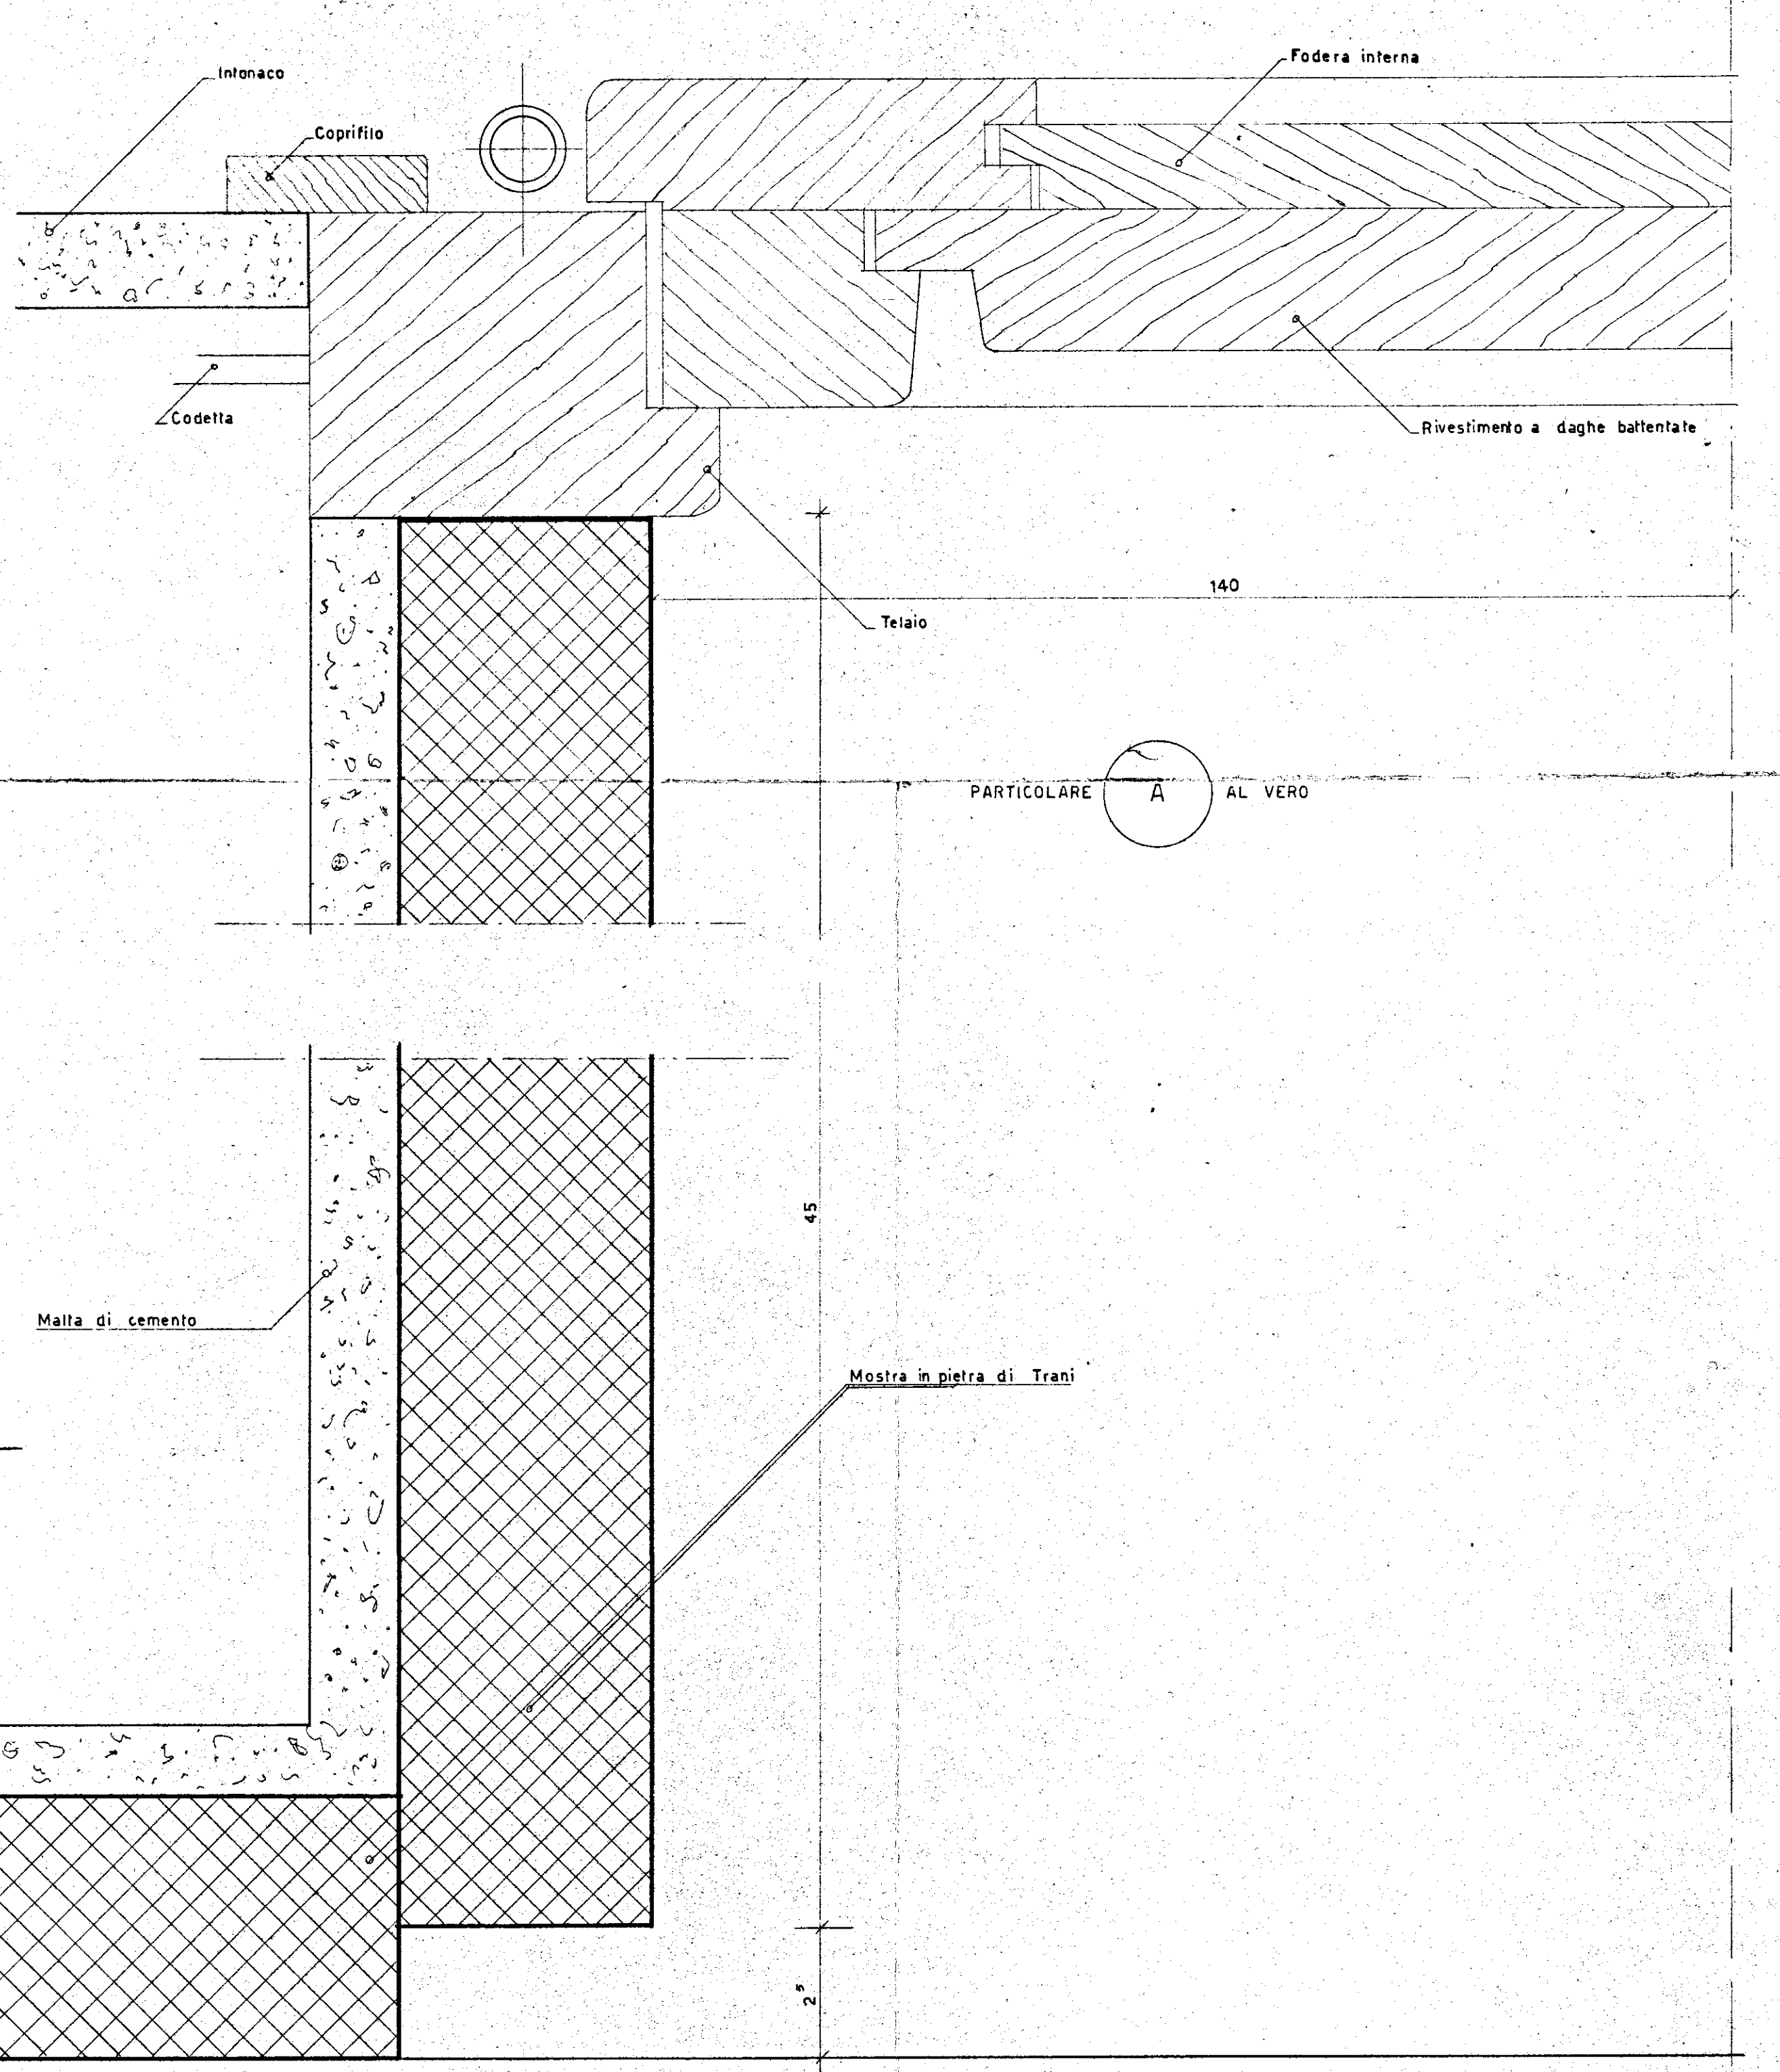
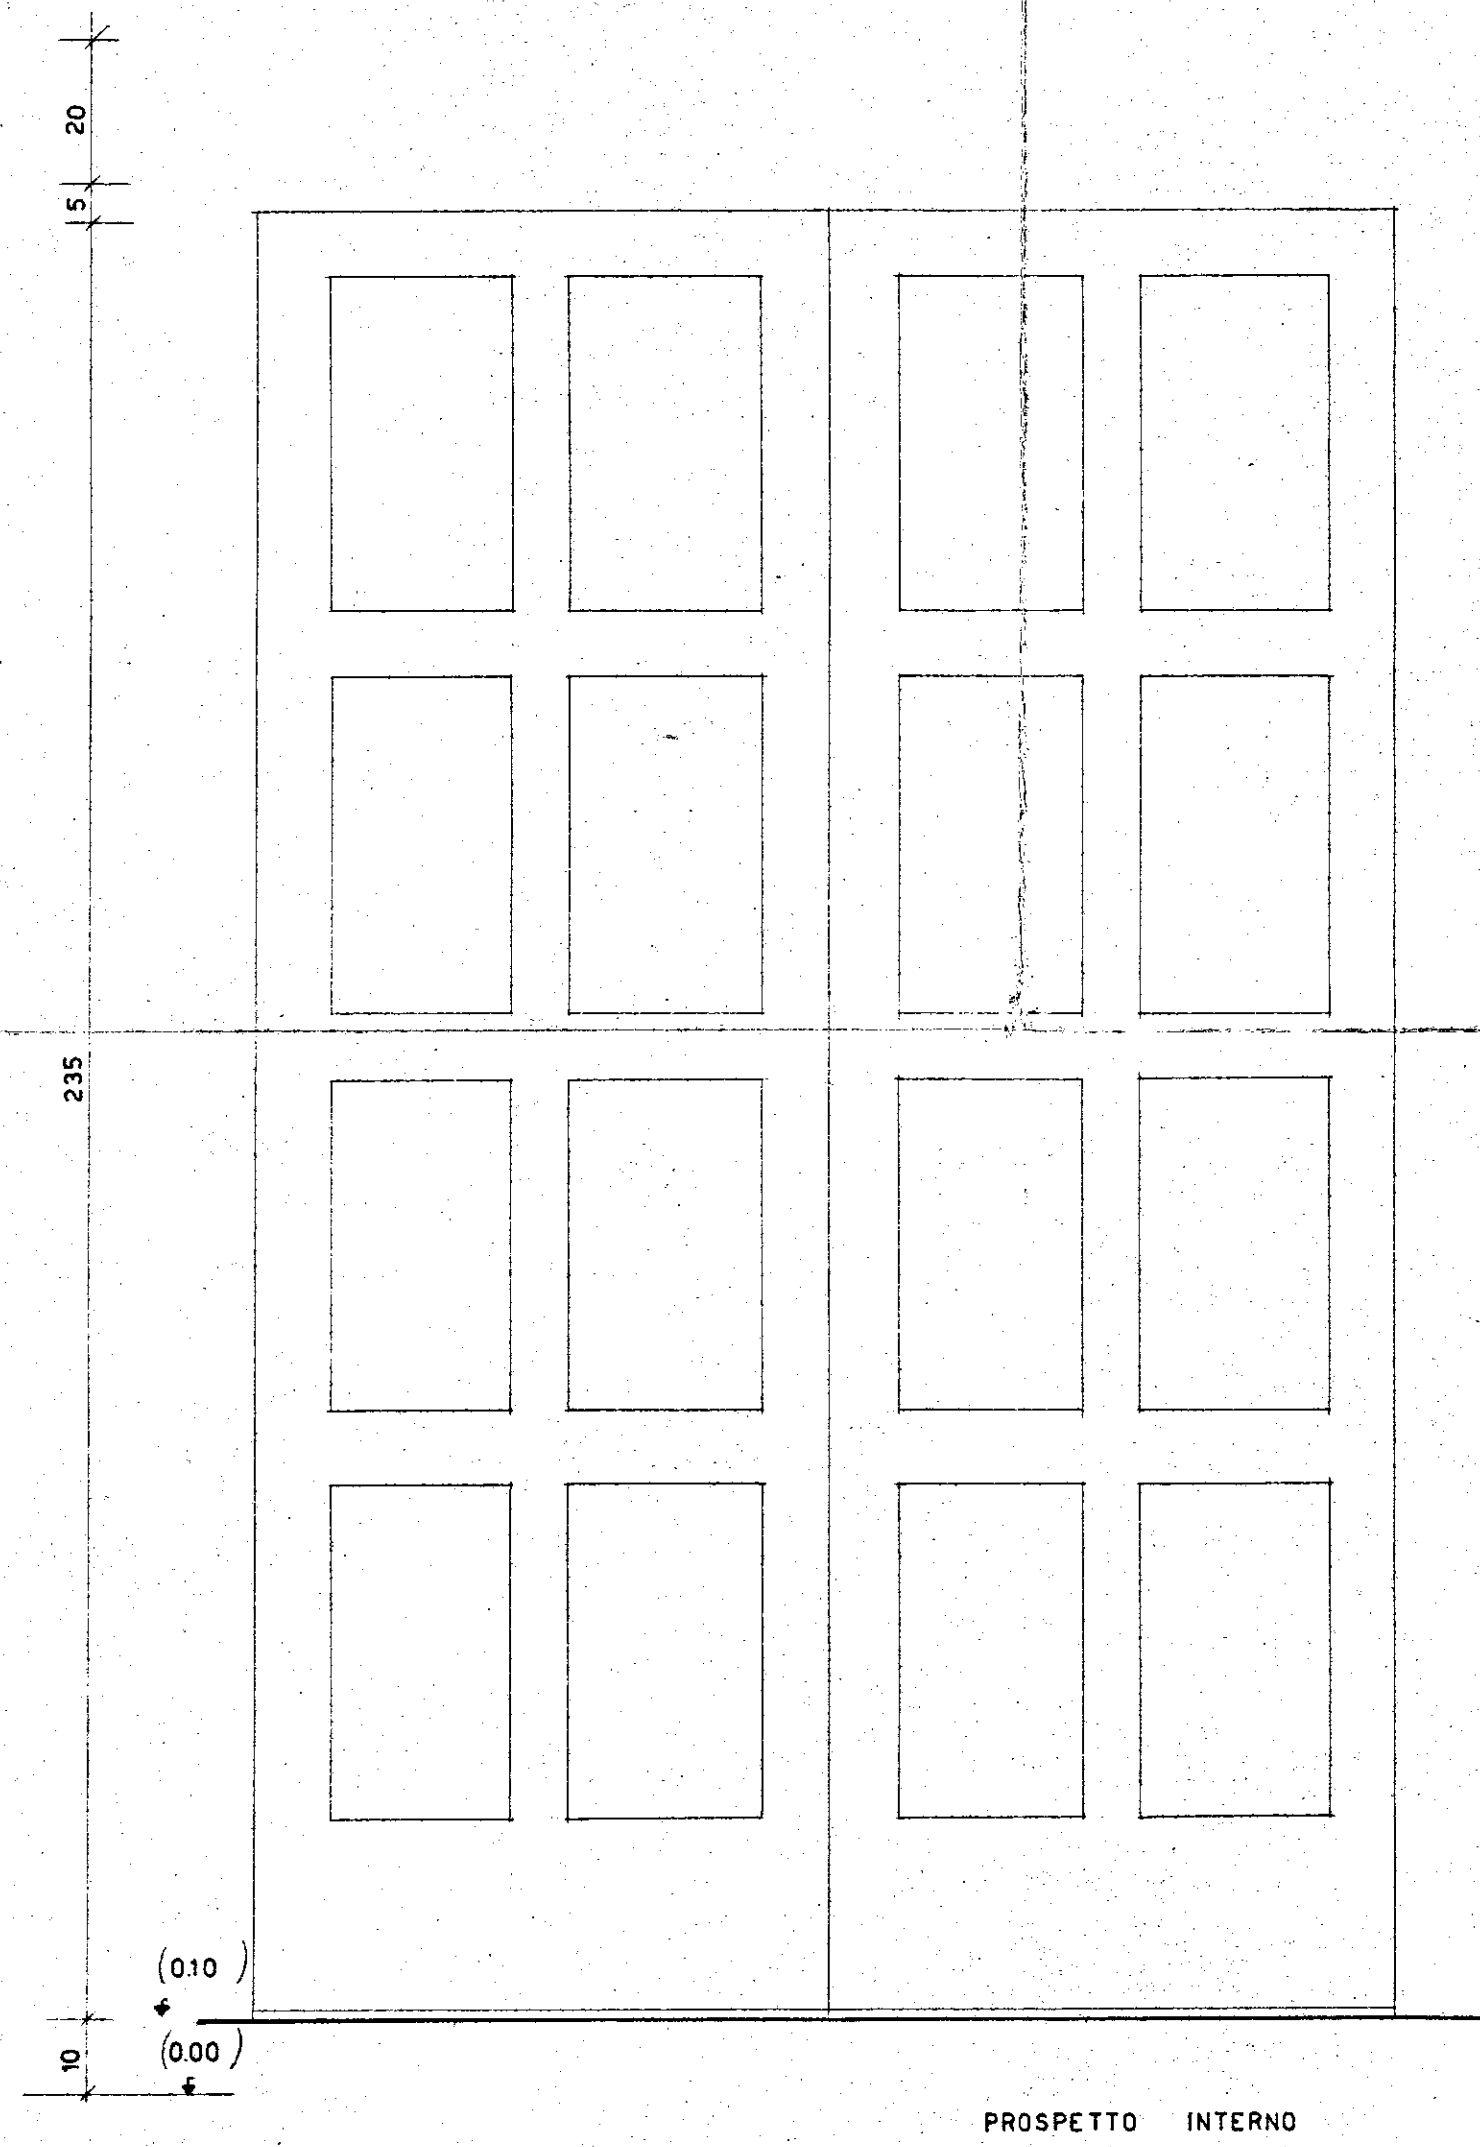
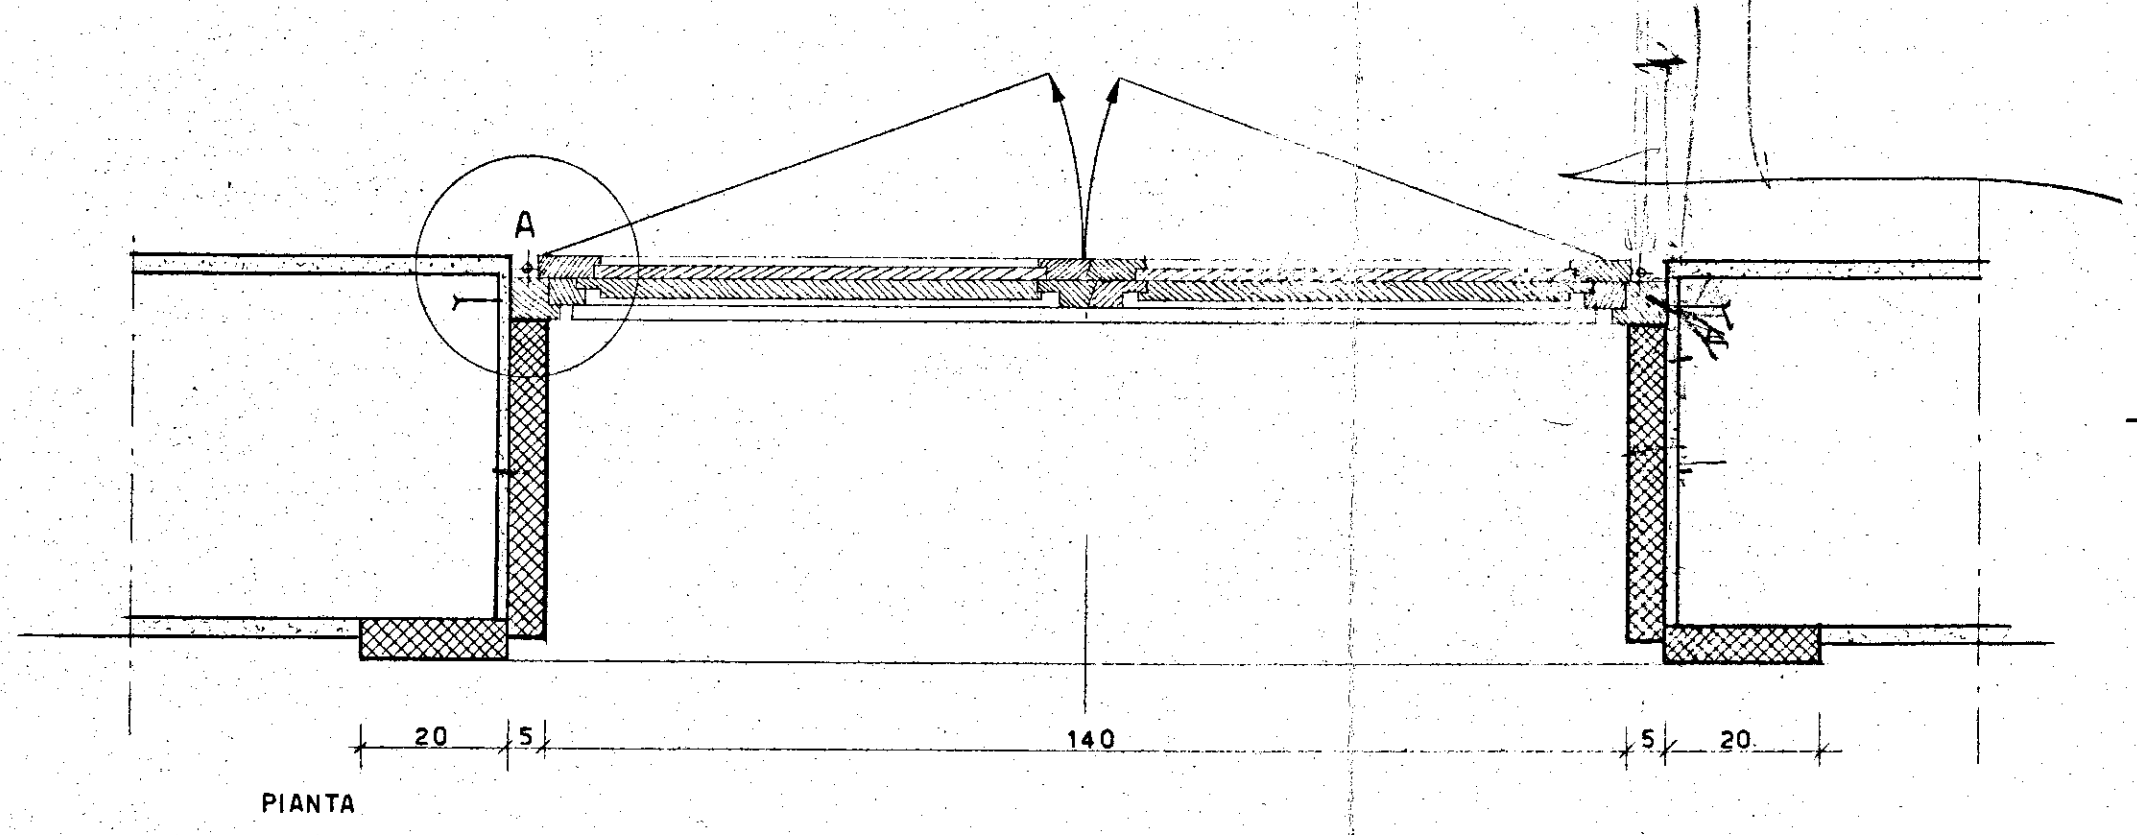


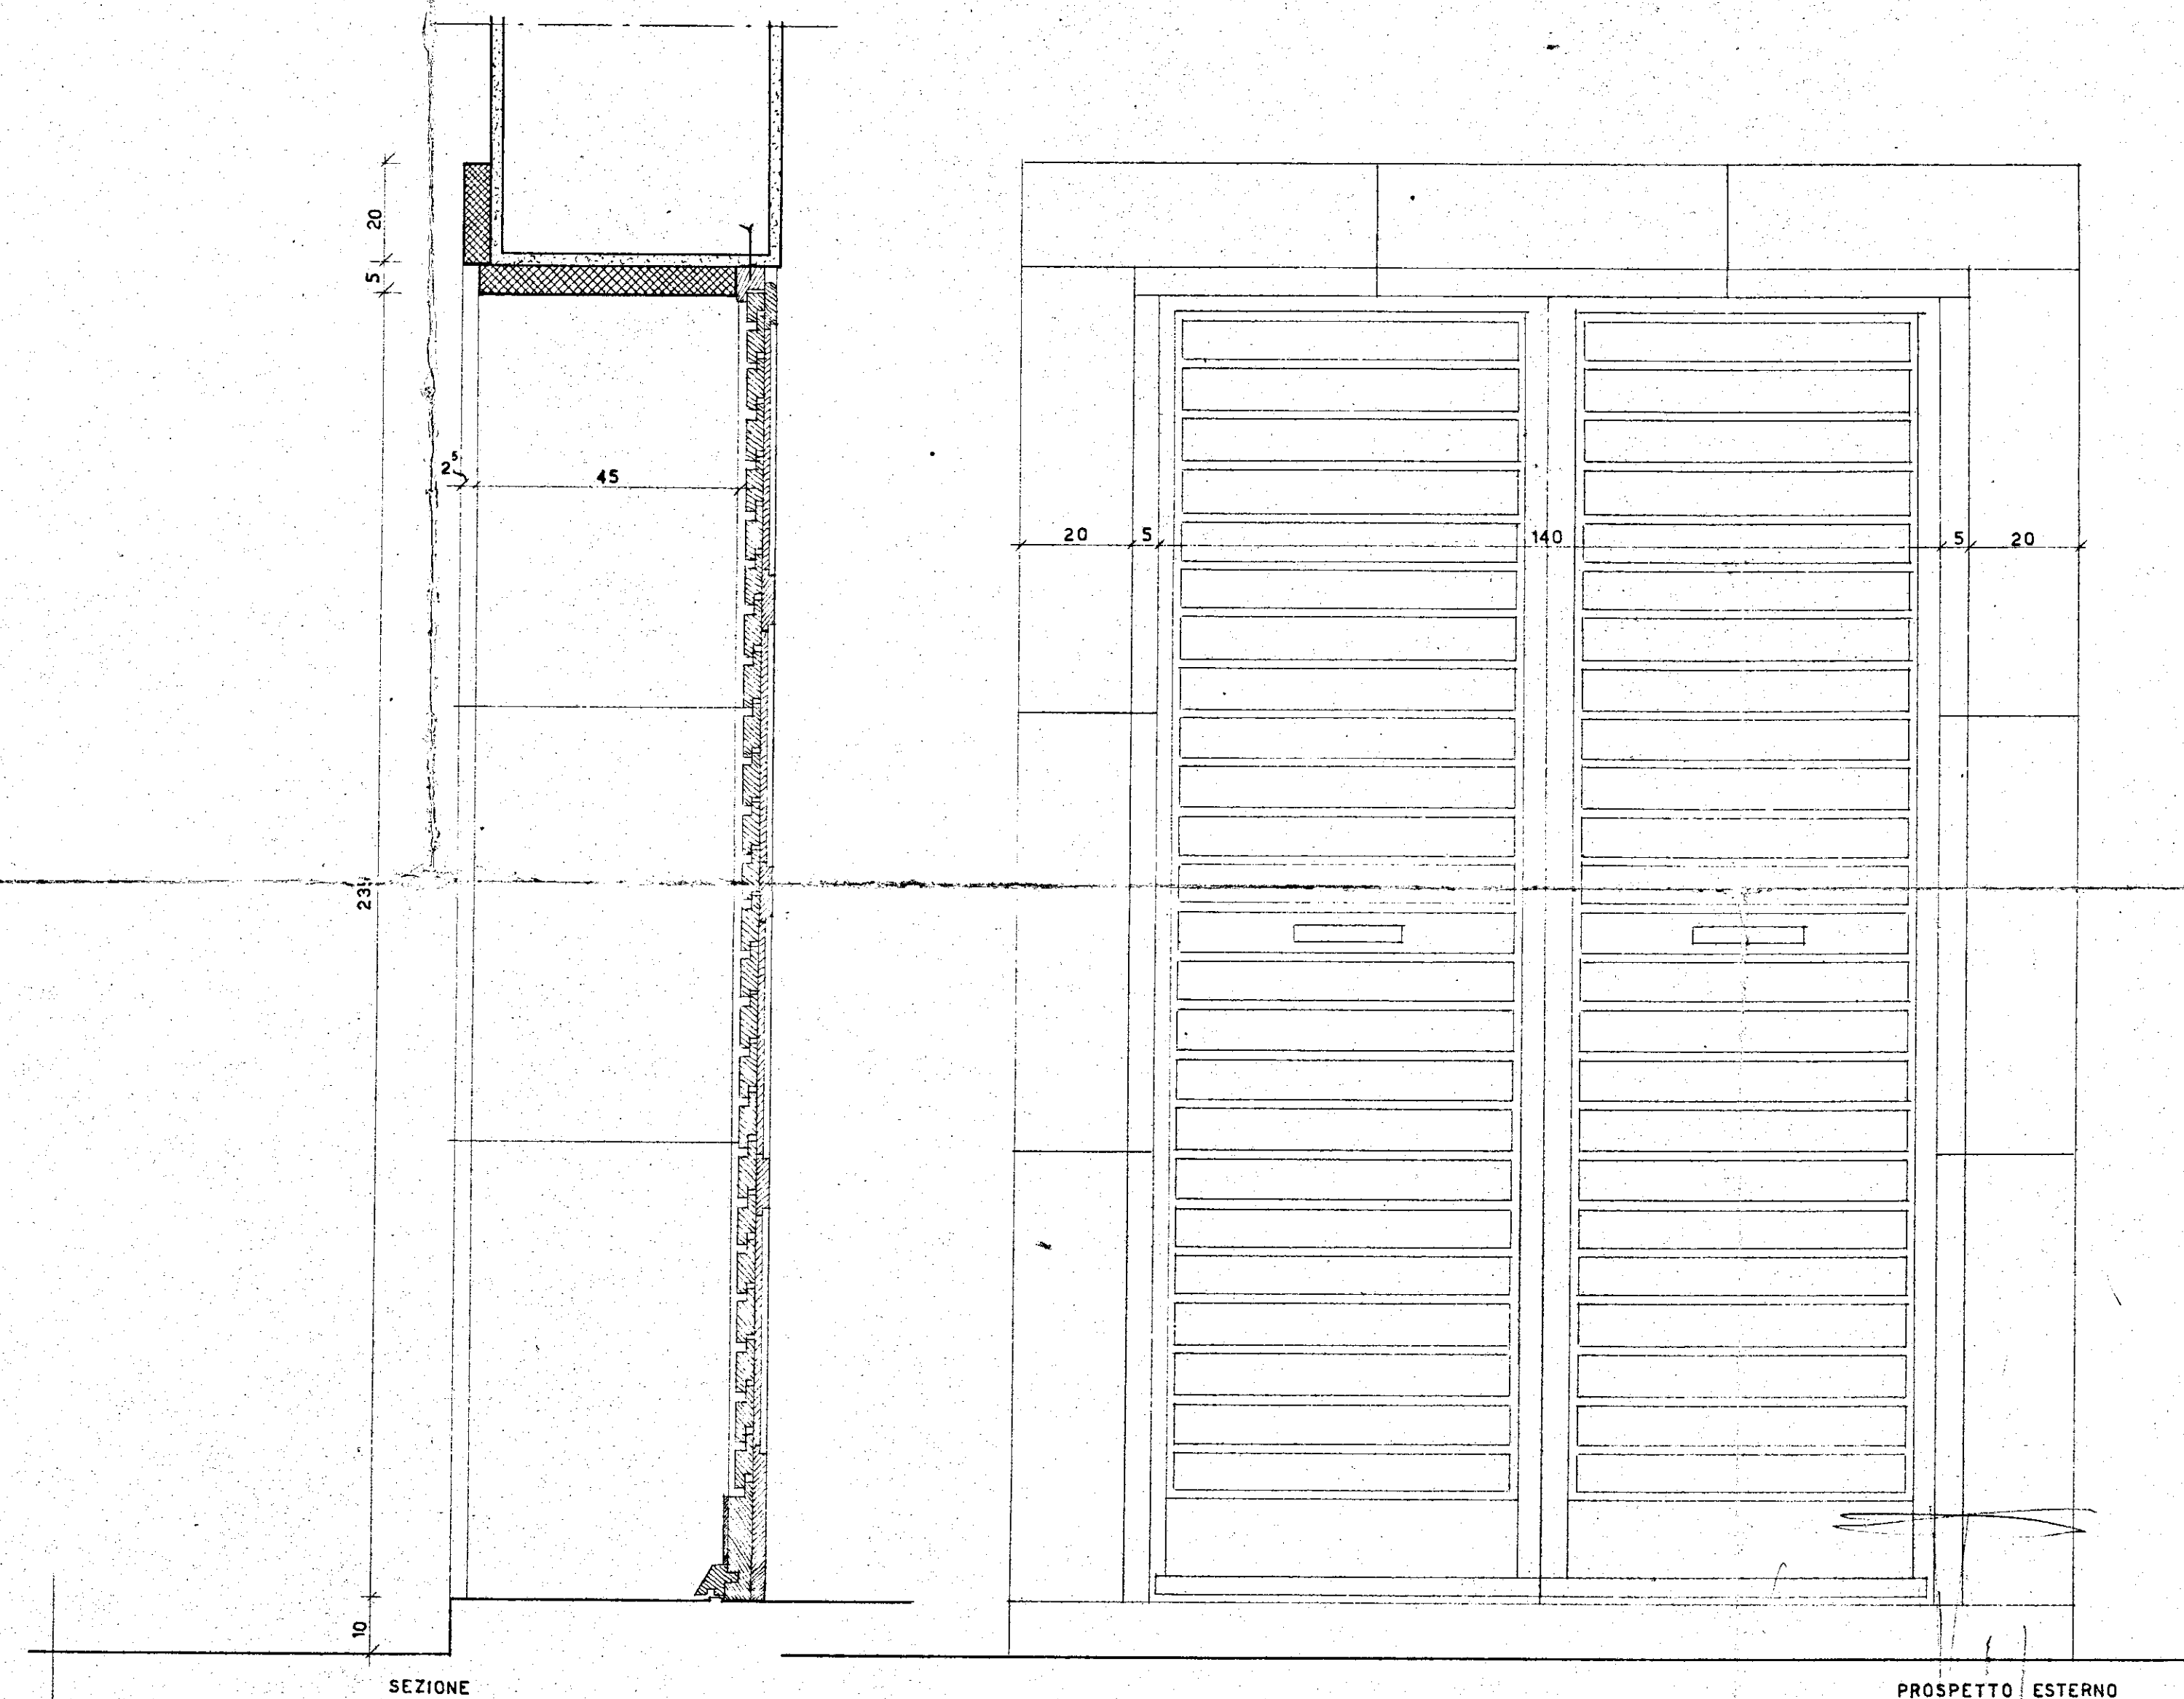

ISTITUTO CASE POPOLARI - BRINDISI -		REP. 183
INACASA	PROGETTO CASE CAROVIGNO	
	INFISSI ESTERNI: PORTONE D'INGRESSO	
	VISTO	
STUDIO ARCH. GAETANO MINNUCCI - ROMA VIA DELLE FORNAGL 109 - TEL. 590451		PROT. 2374
		DATA
		REV.
		SCALA 1/10 - 1/1