4-5/1	3	C.E.P. BRINDISI
		QUARTIERE COORDINATO RIONE "PARADISO"
RAPP. 1:50		LOTTO 4 - FABB. 1 - LOTTO 5 - FABB. 1
25-2-1958		ESECUTIVI - PIANTA PIANO SECONDO - PIANTA COPERTURE

PROF. ARCH. MARIO DE RENZI - CAPOGRUPPO

DOTT. ARCH. ROBERTO NICOLINI

DOTT. ARCH. RAFFAELE CONTIGIANI

DOTT. ARCH. MARINO LOMBARDI

DOTT. ARCH. ANTONIO DESANDO
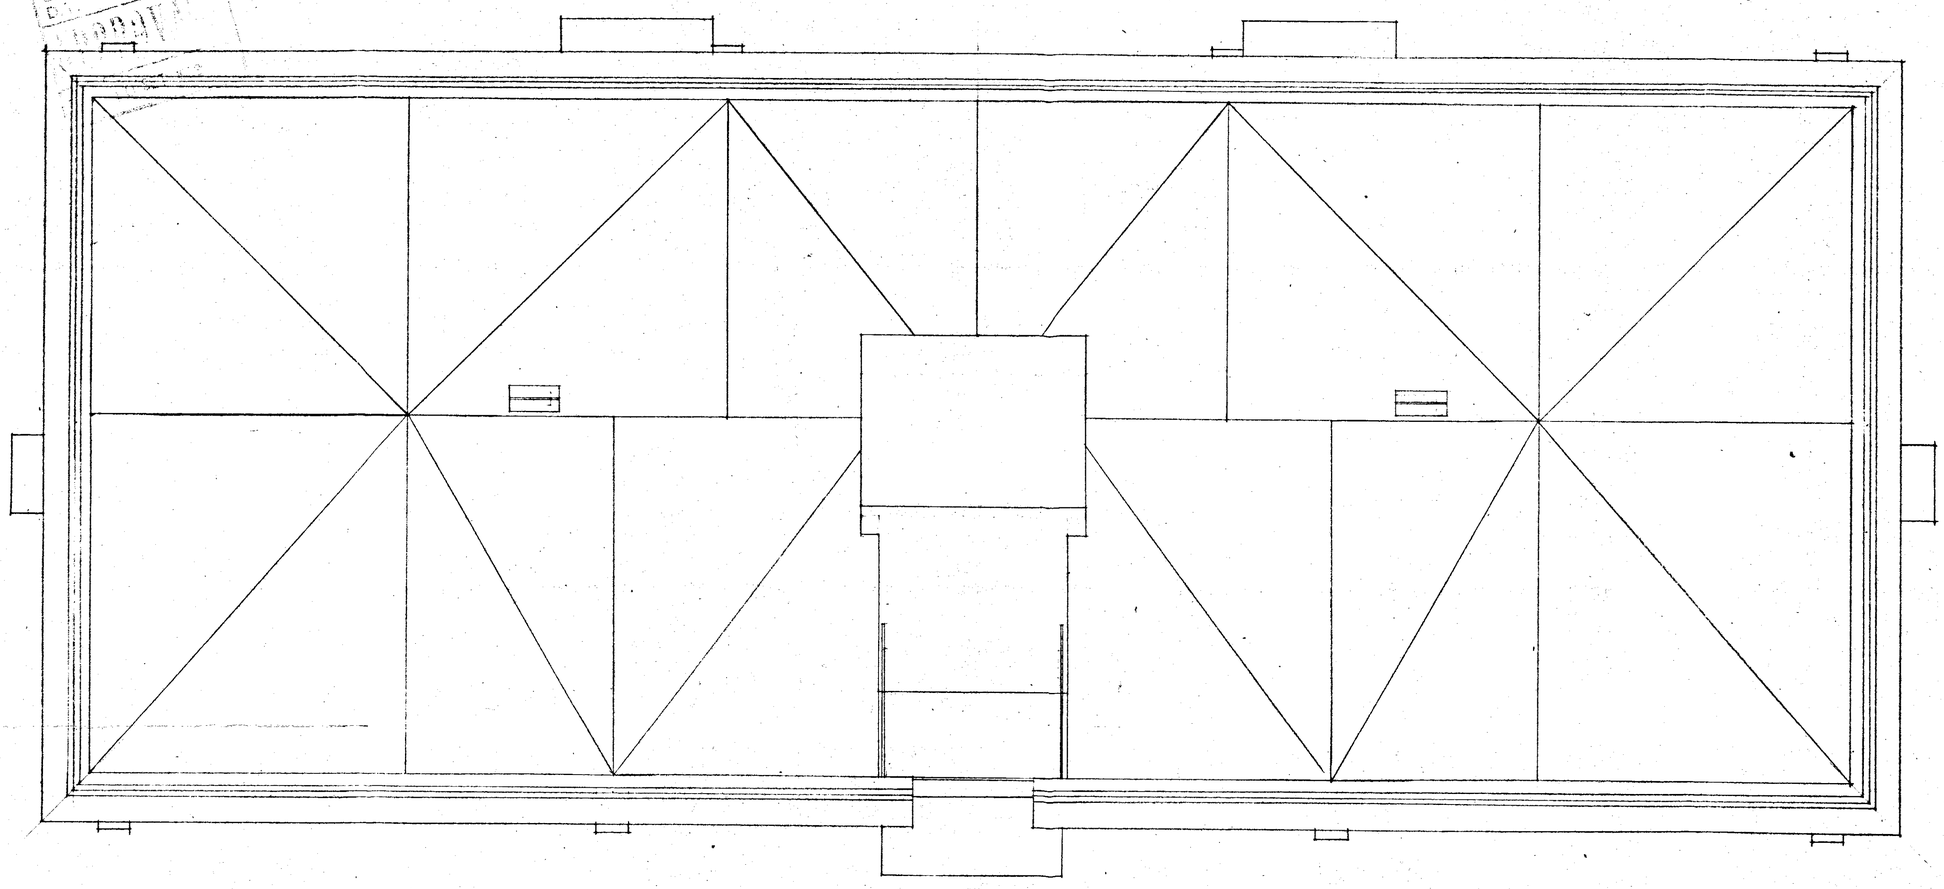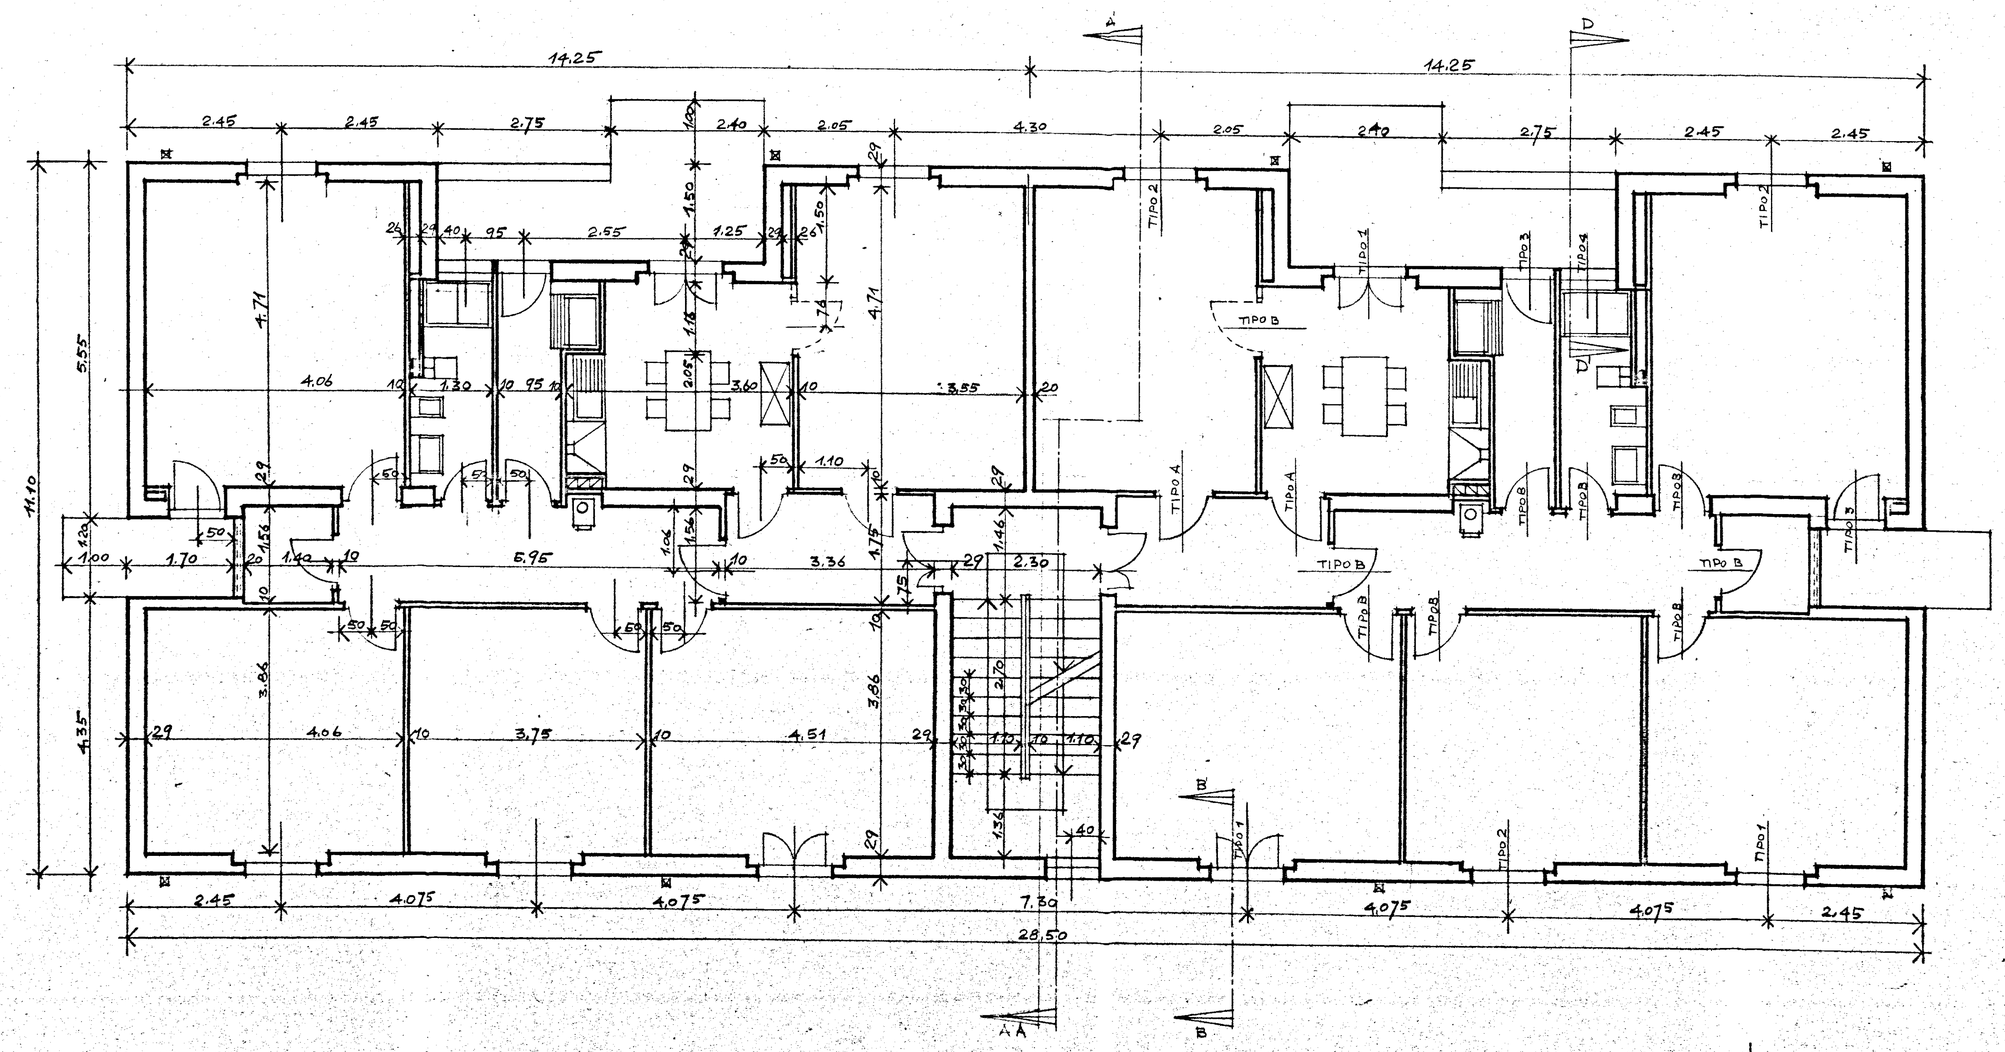
DOTT. ARCH. GIUSEPPE CAMPOS