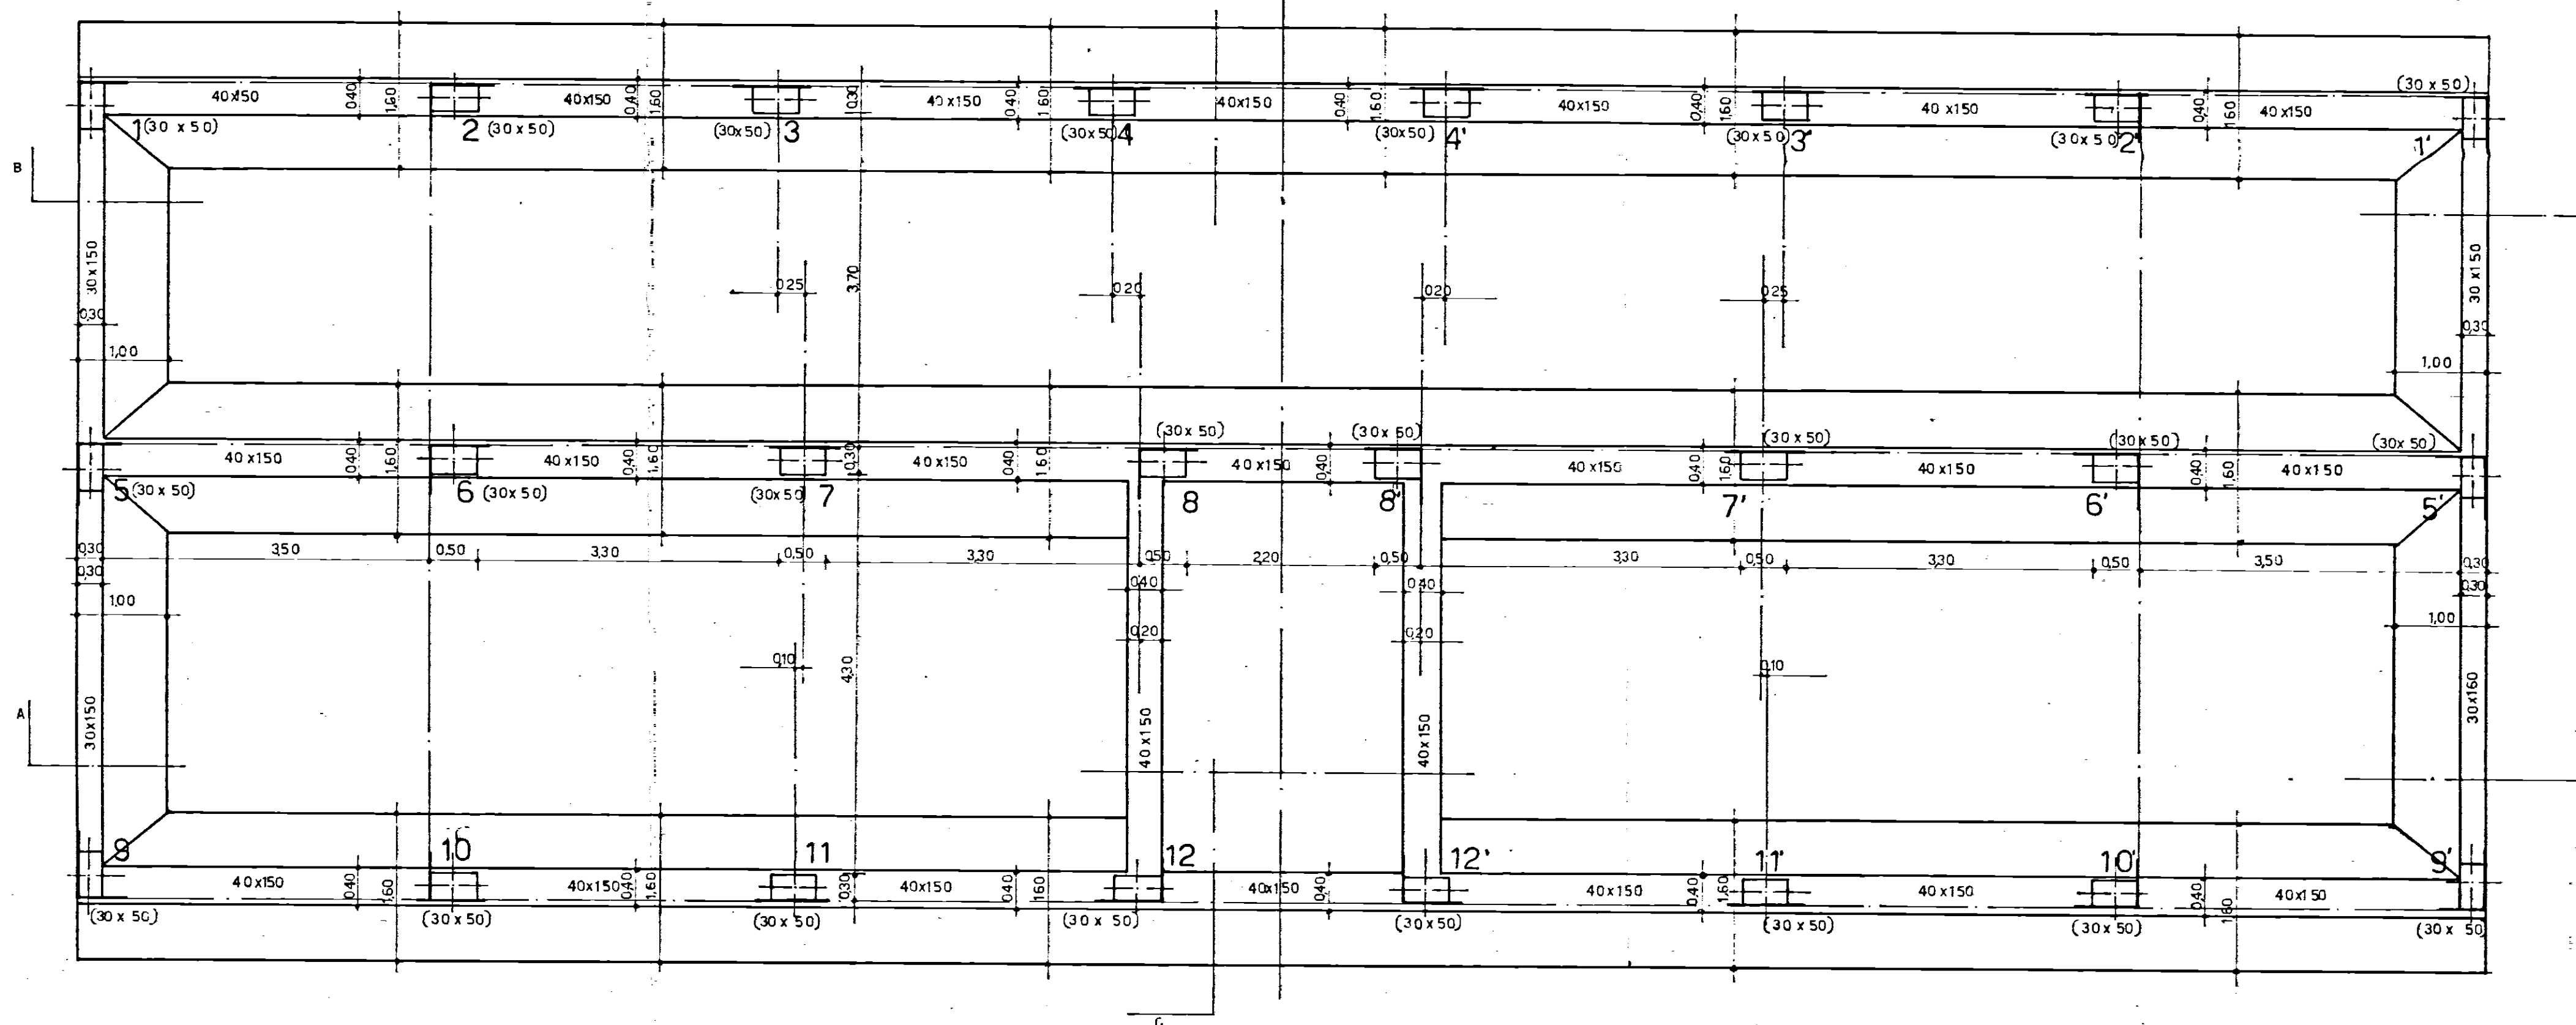
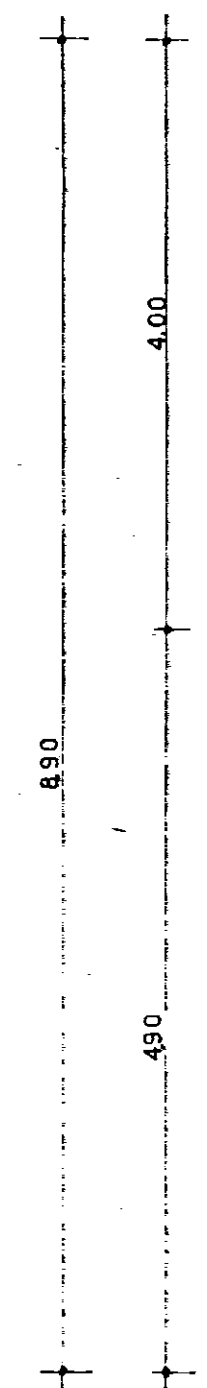
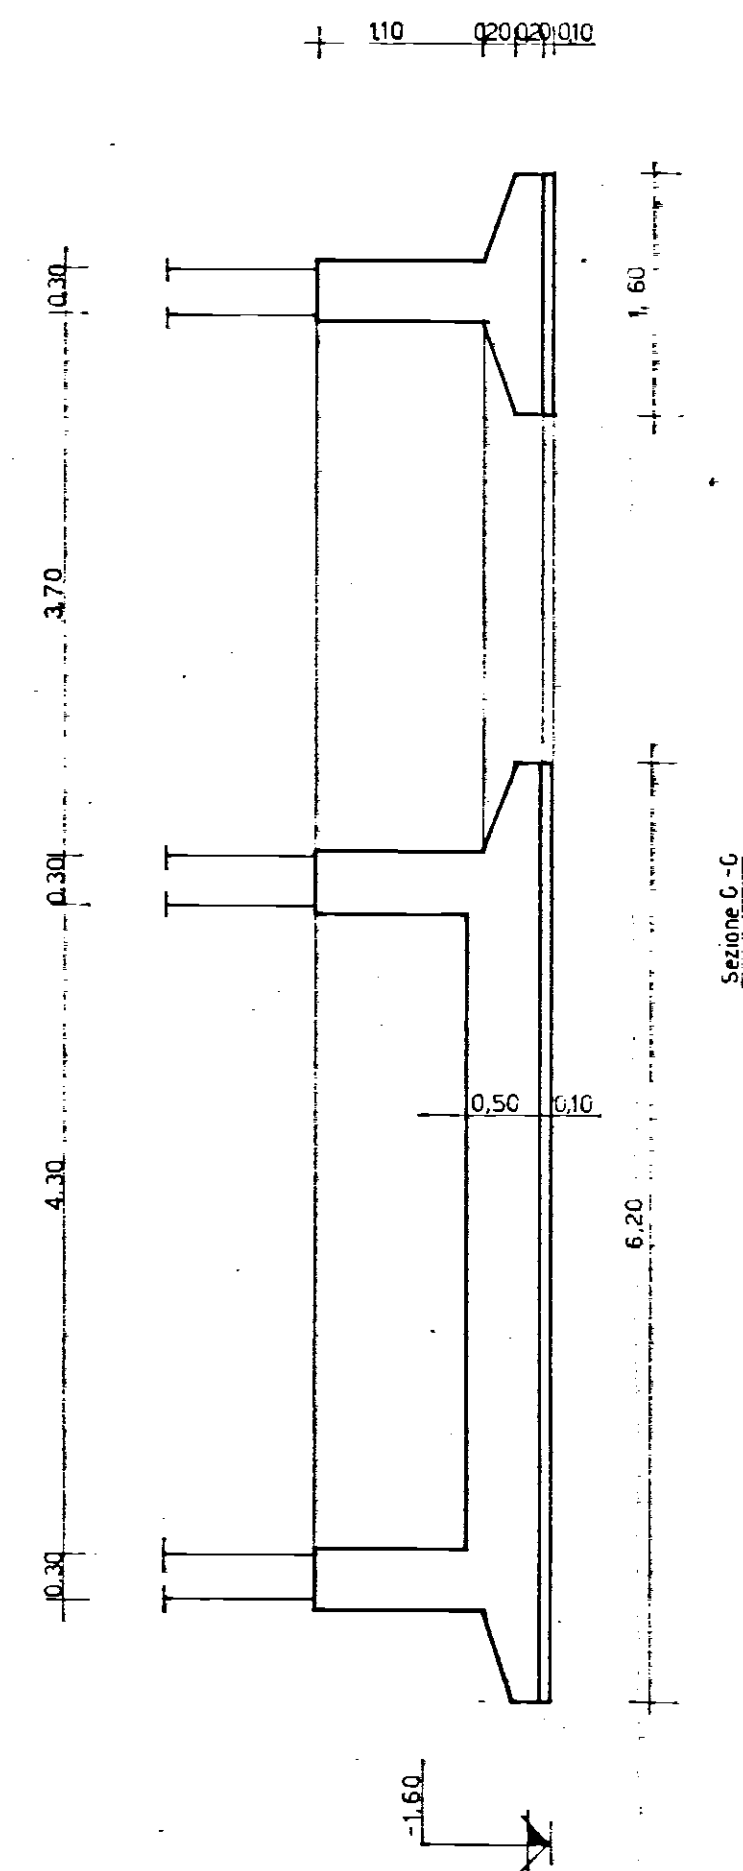
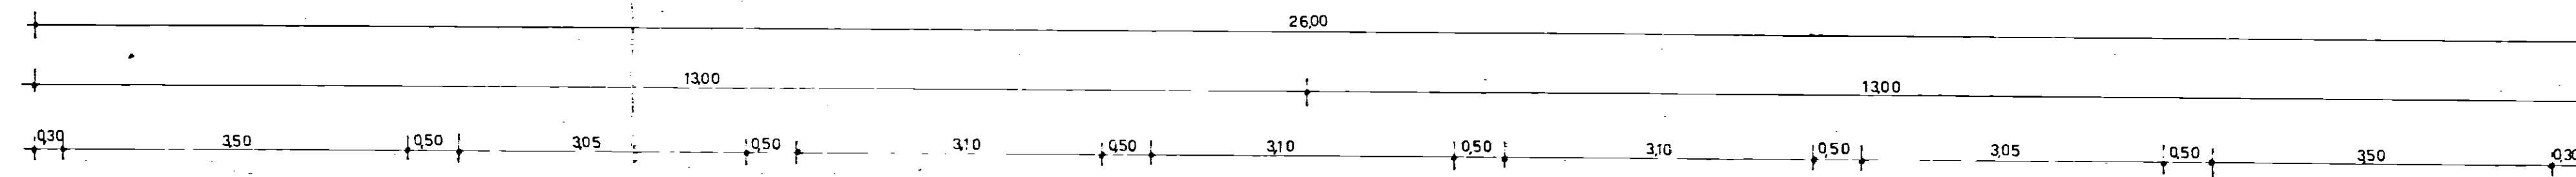
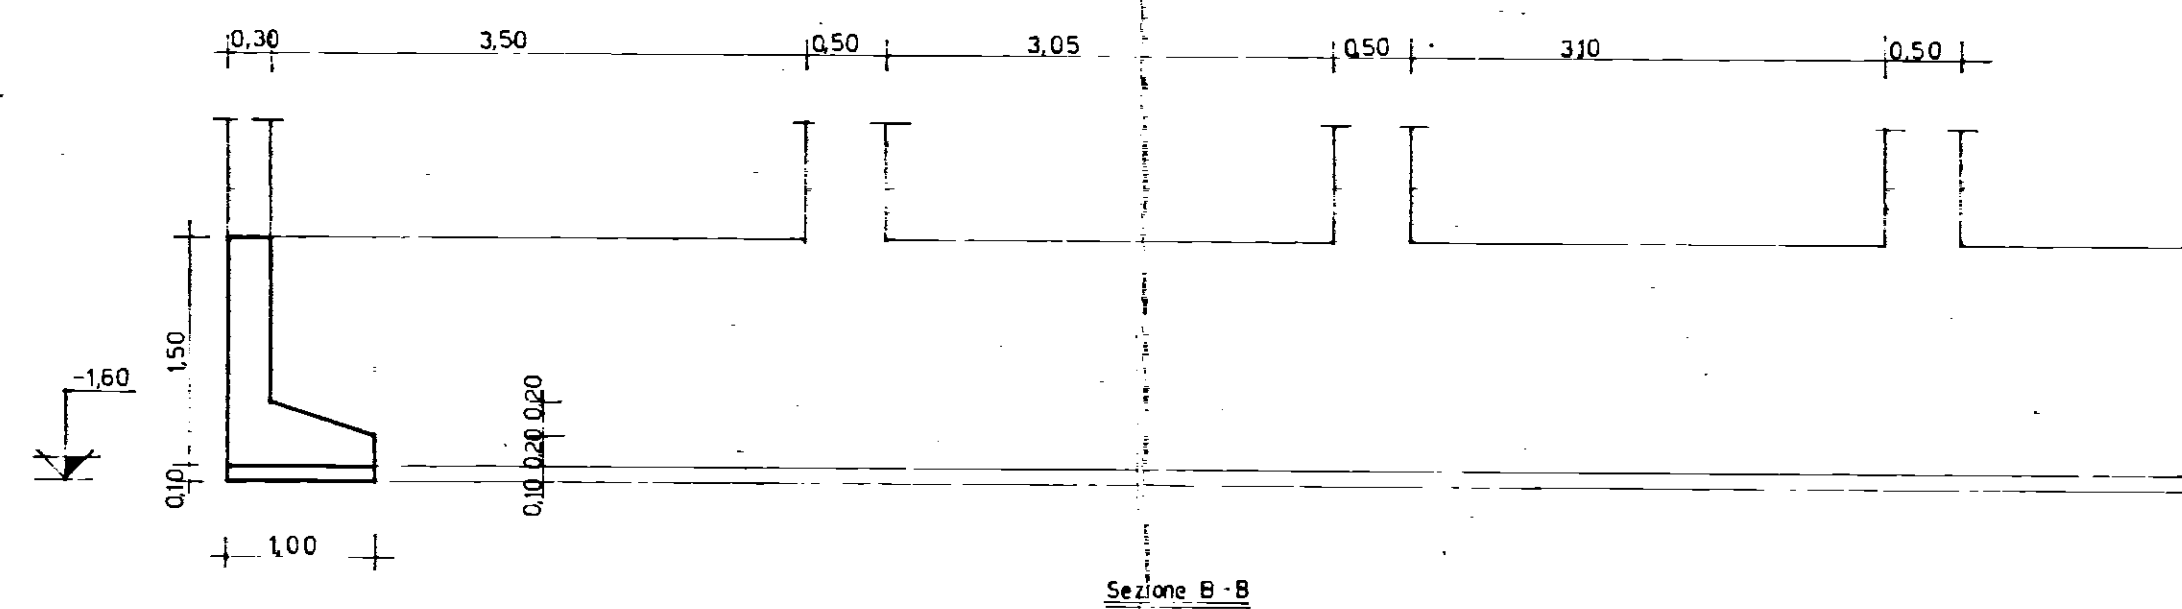


Gem. 3q1730/mc cls  
Tondini Aq 50 -60  
626099 225Kg/cmq

|                                                                             |                |                  |        |                                  |    |
|-----------------------------------------------------------------------------|----------------|------------------|--------|----------------------------------|----|
| GESTIONE CASE LAVORATORI<br>(legge 14.2.1963 n° 60)                         |                | INTERVENTO n° 82 |        | STAZIONE APPALTANTE:<br>I.A.G.P. |    |
| RIONE COMMENDA - BRINDISI -<br>EDILIZIA SOVVENZIONATA<br>AREA A PALAZZINA G |                |                  |        | data                             | 16 |
|                                                                             |                |                  |        | agg.                             |    |
| PIANTA FONDAZIONI<br>- Rapp. 1:50                                           |                |                  |        | archivio.                        |    |
| Dett.ing. L. POTI                                                           | EDILIZIA       | visite           | note   |                                  |    |
| Dett.ing. N. VIVARELLI SCARASCIA                                            | IMPIANTI       |                  |        |                                  |    |
| Dett.ing. G. CASANOVA                                                       | STRUTTURE      |                  |        |                                  |    |
| Dett.ing. A. MALDARI                                                        | PROGRAMMAZIONE |                  |        |                                  |    |
| DIREZIONE LAVORI                                                            | I.A.G.P.       | controllo        | visite |                                  |    |