
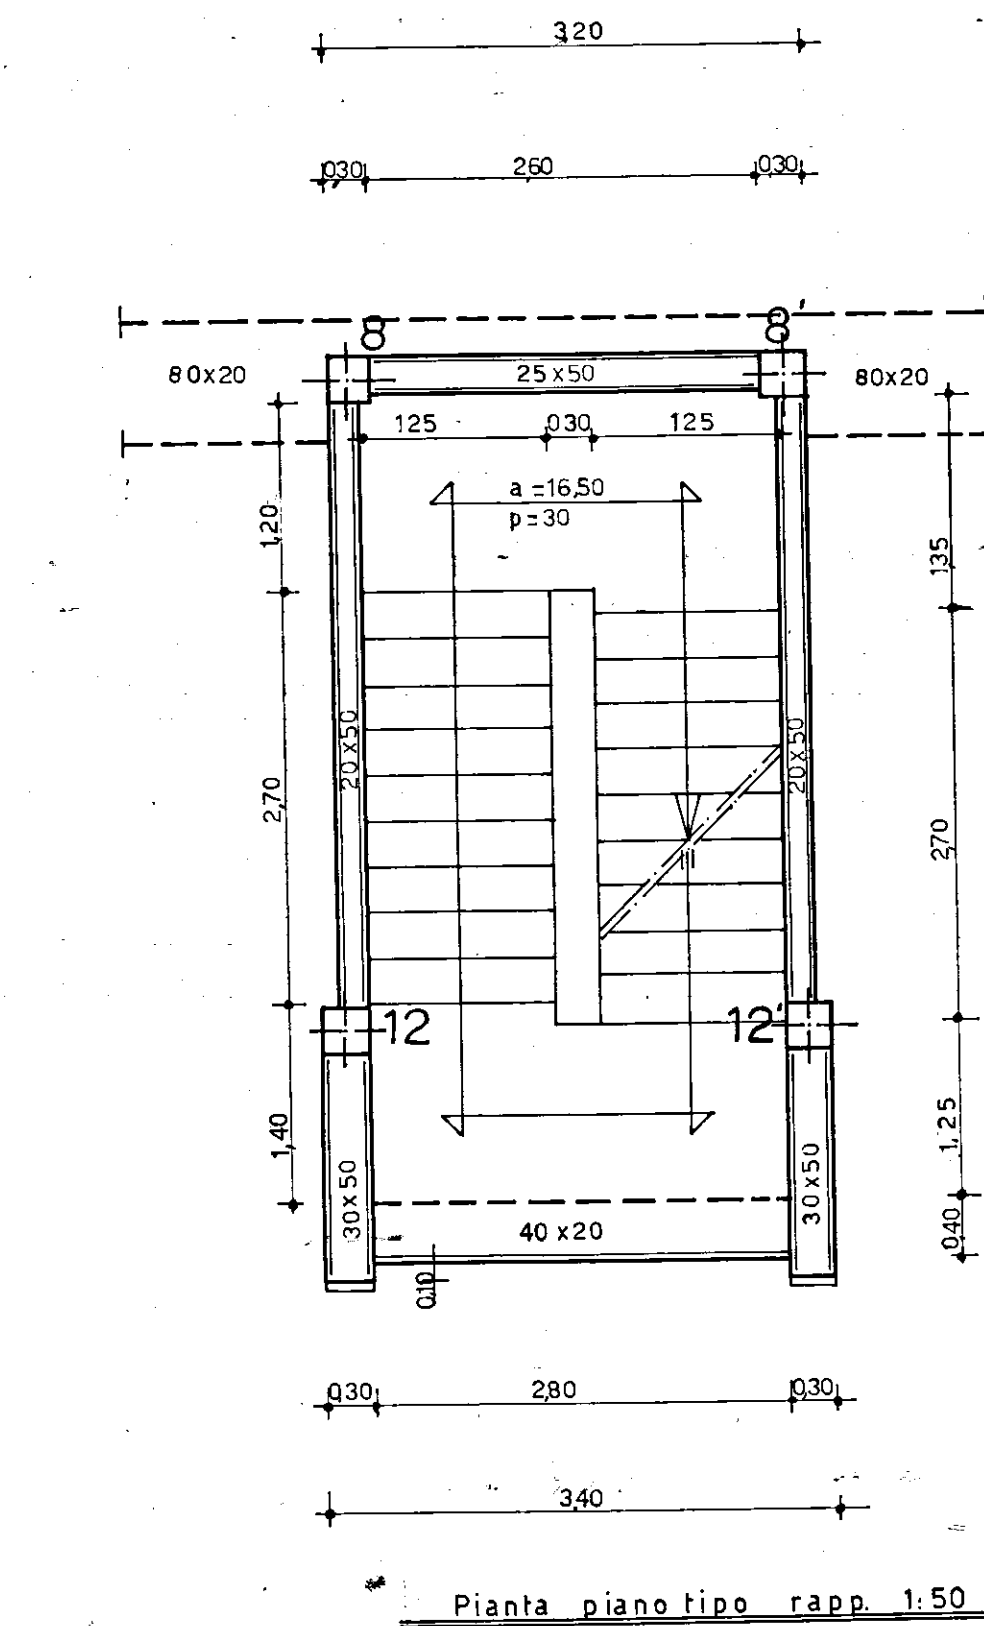
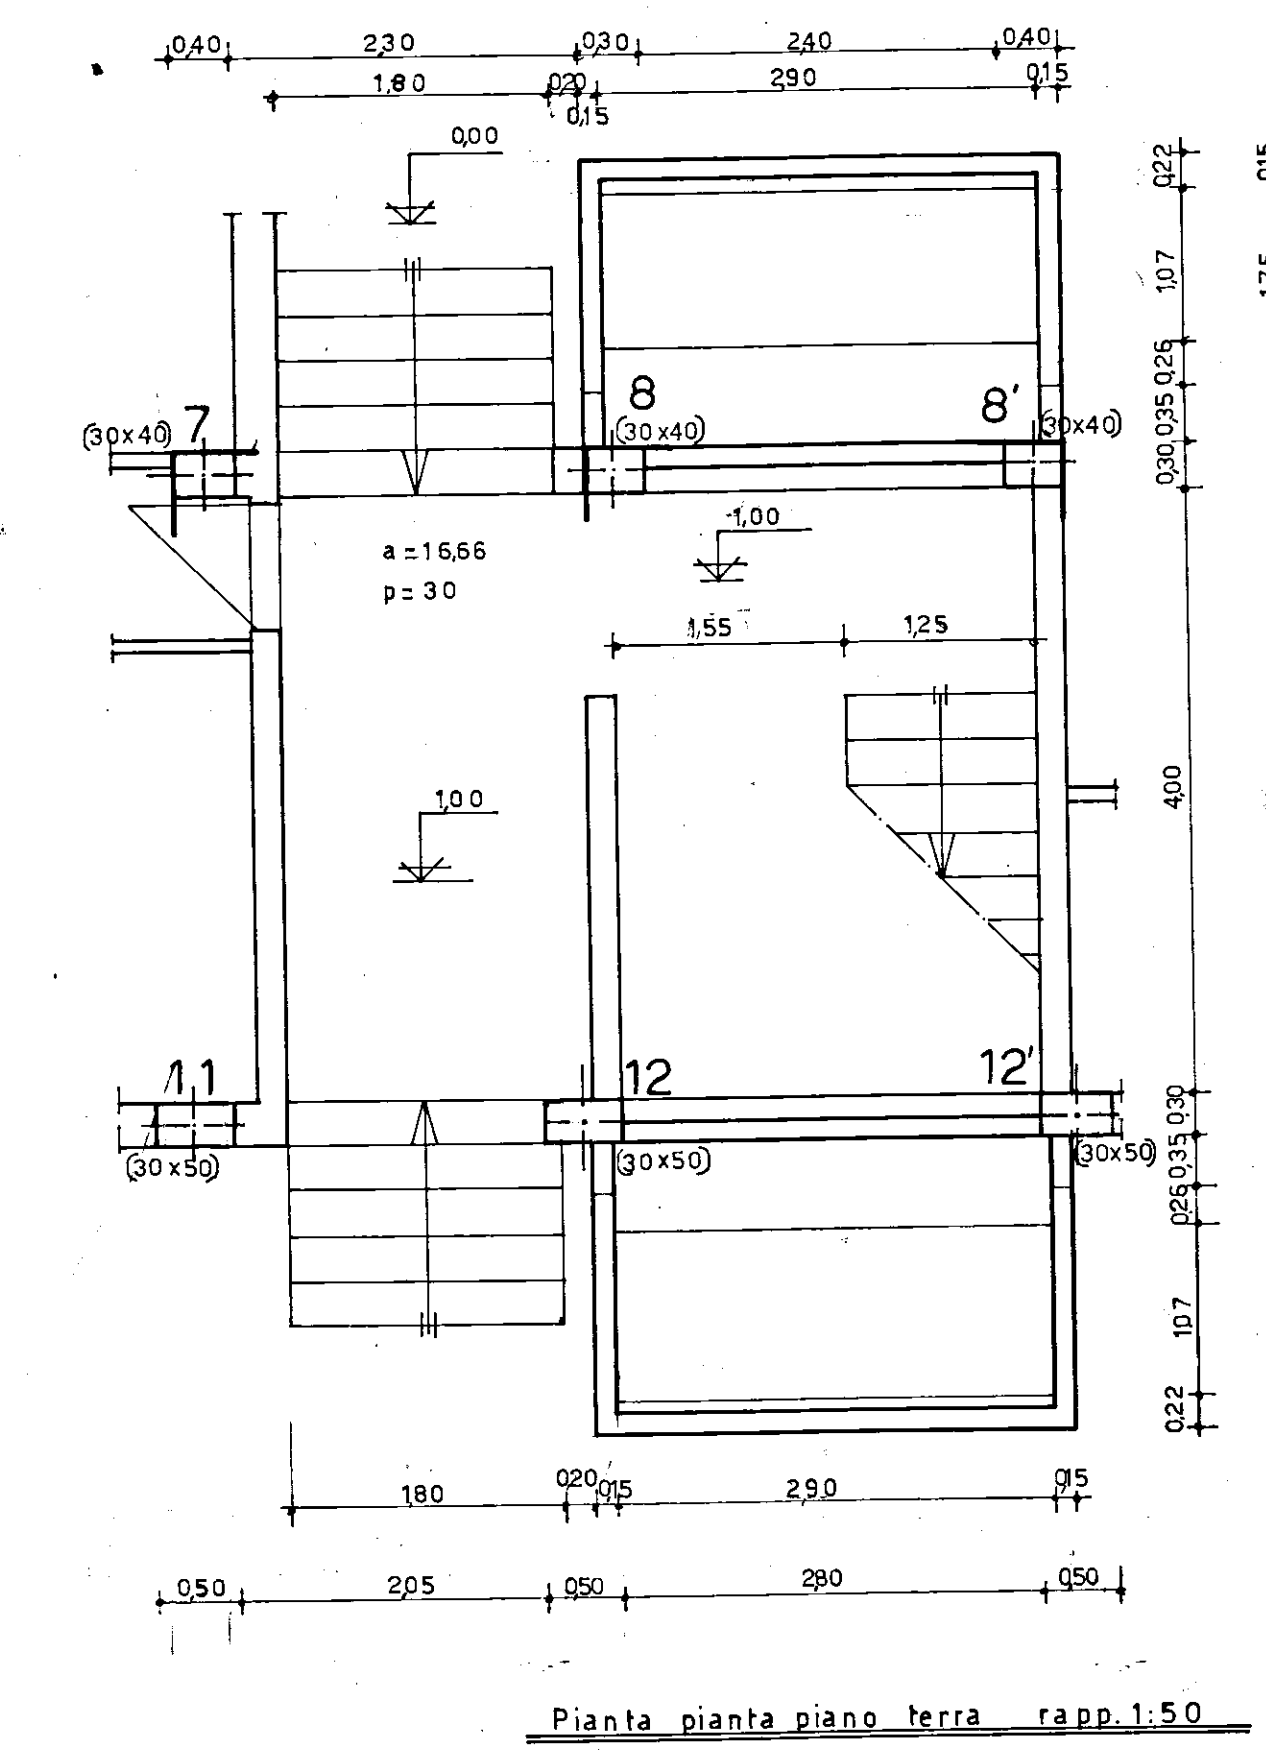
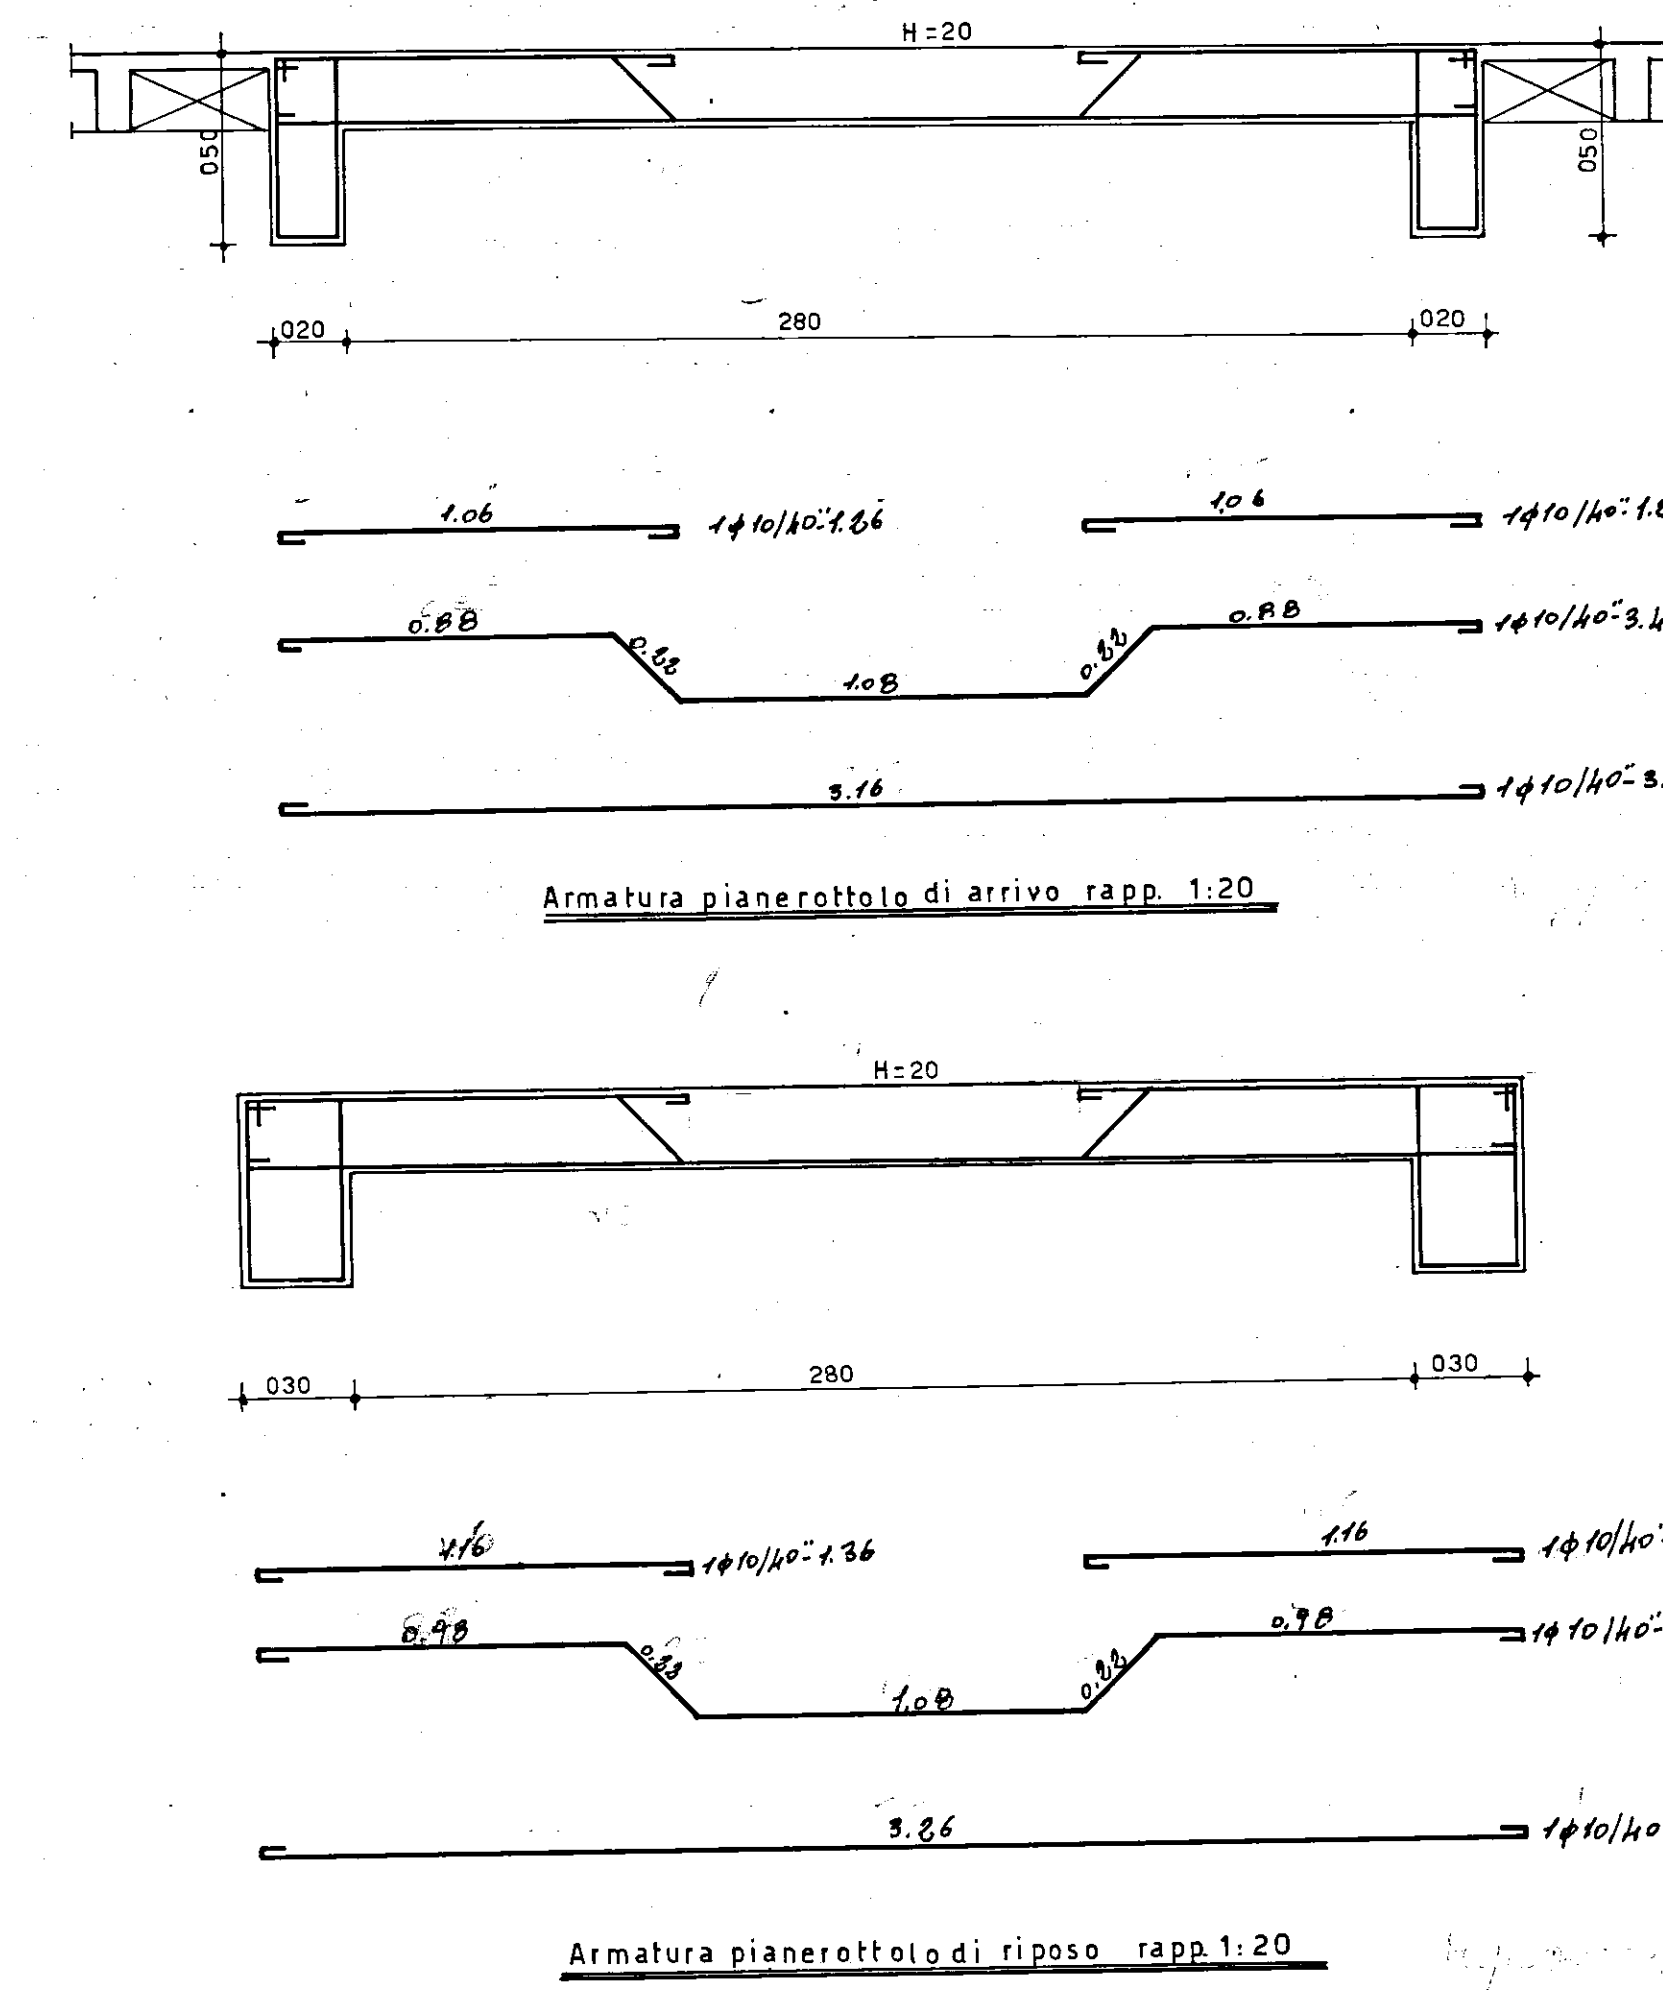
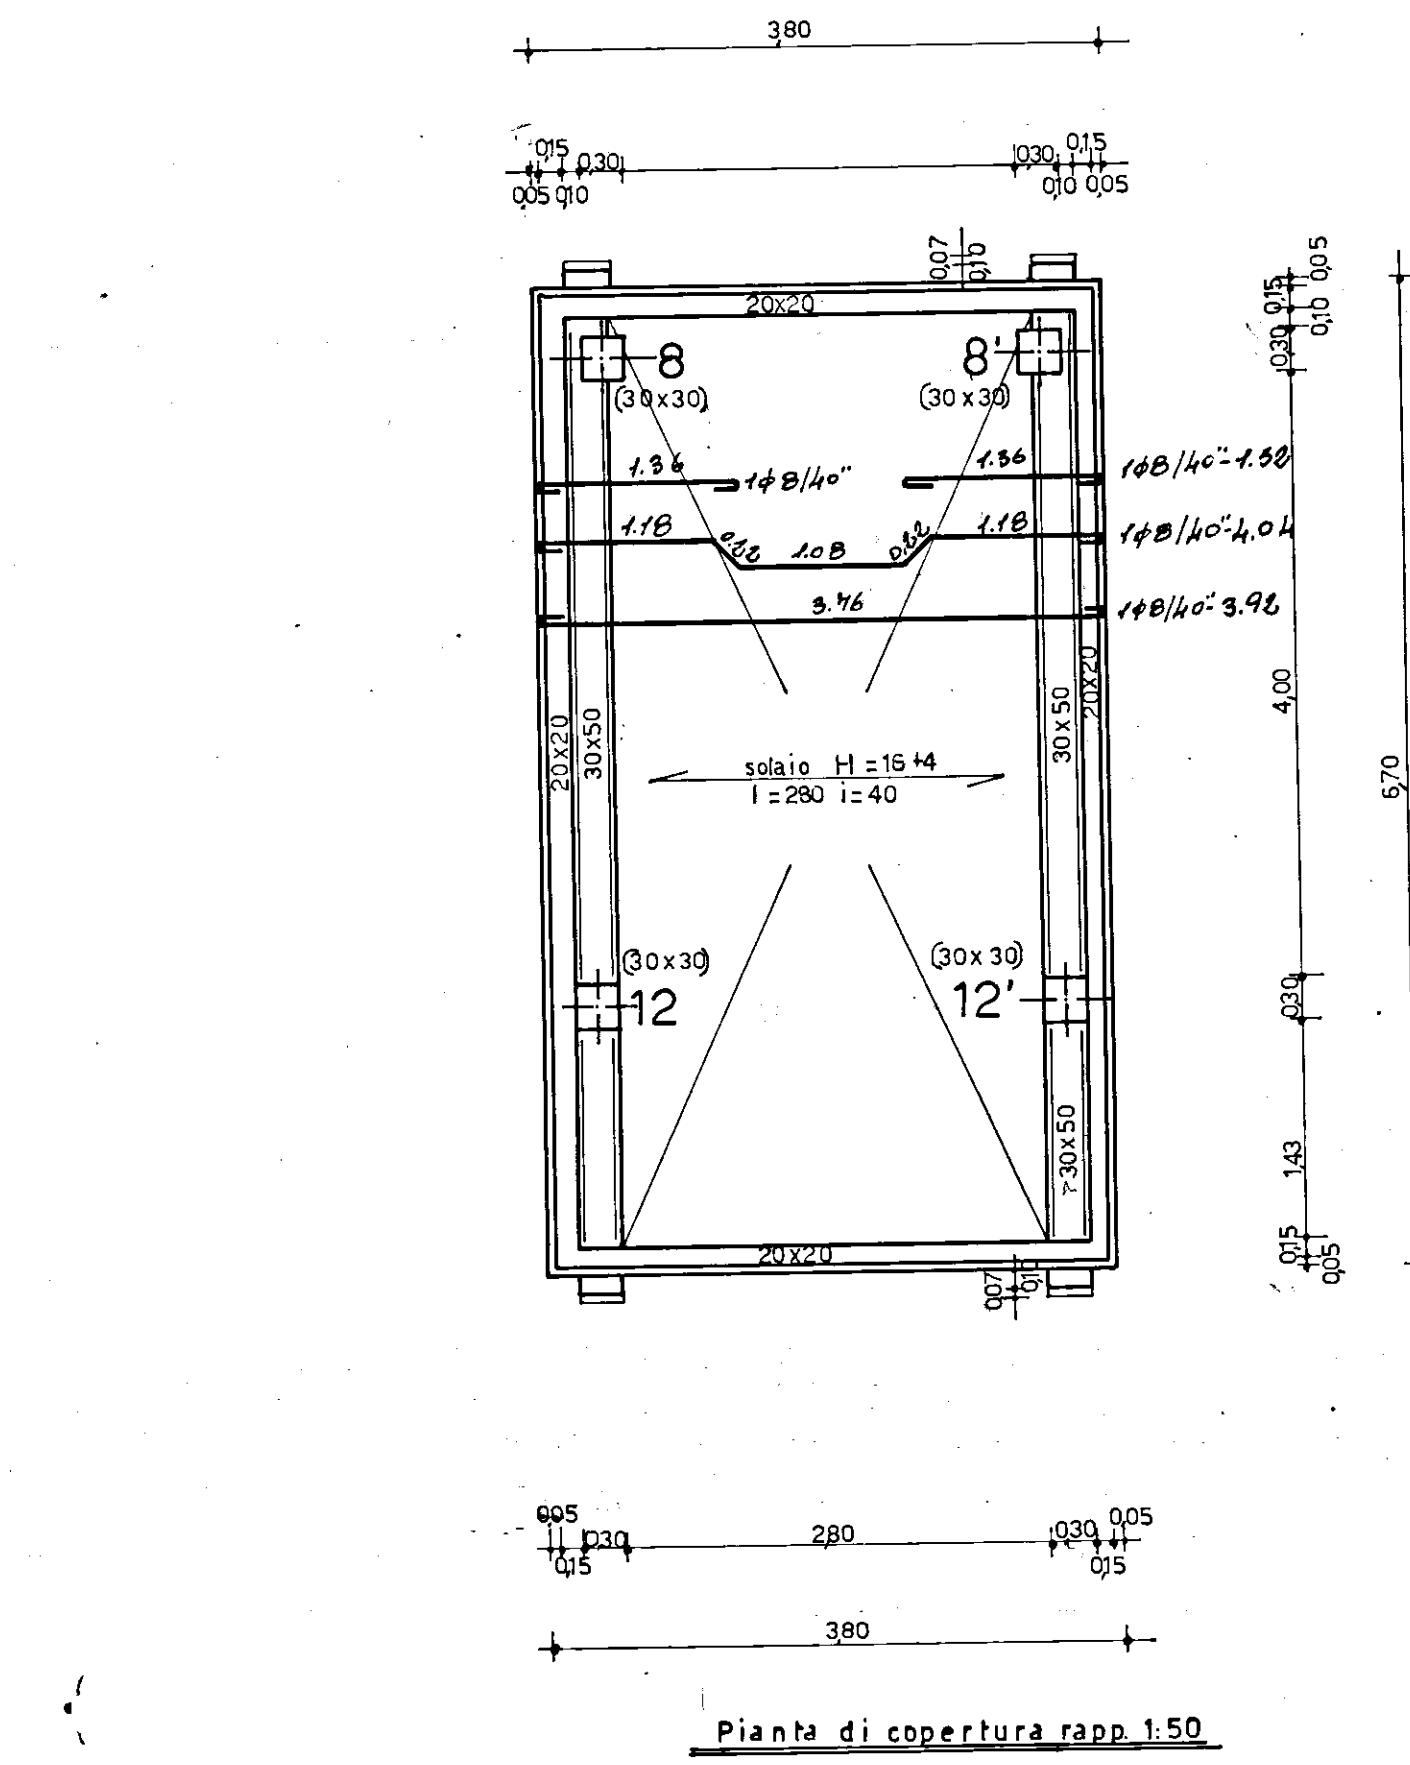
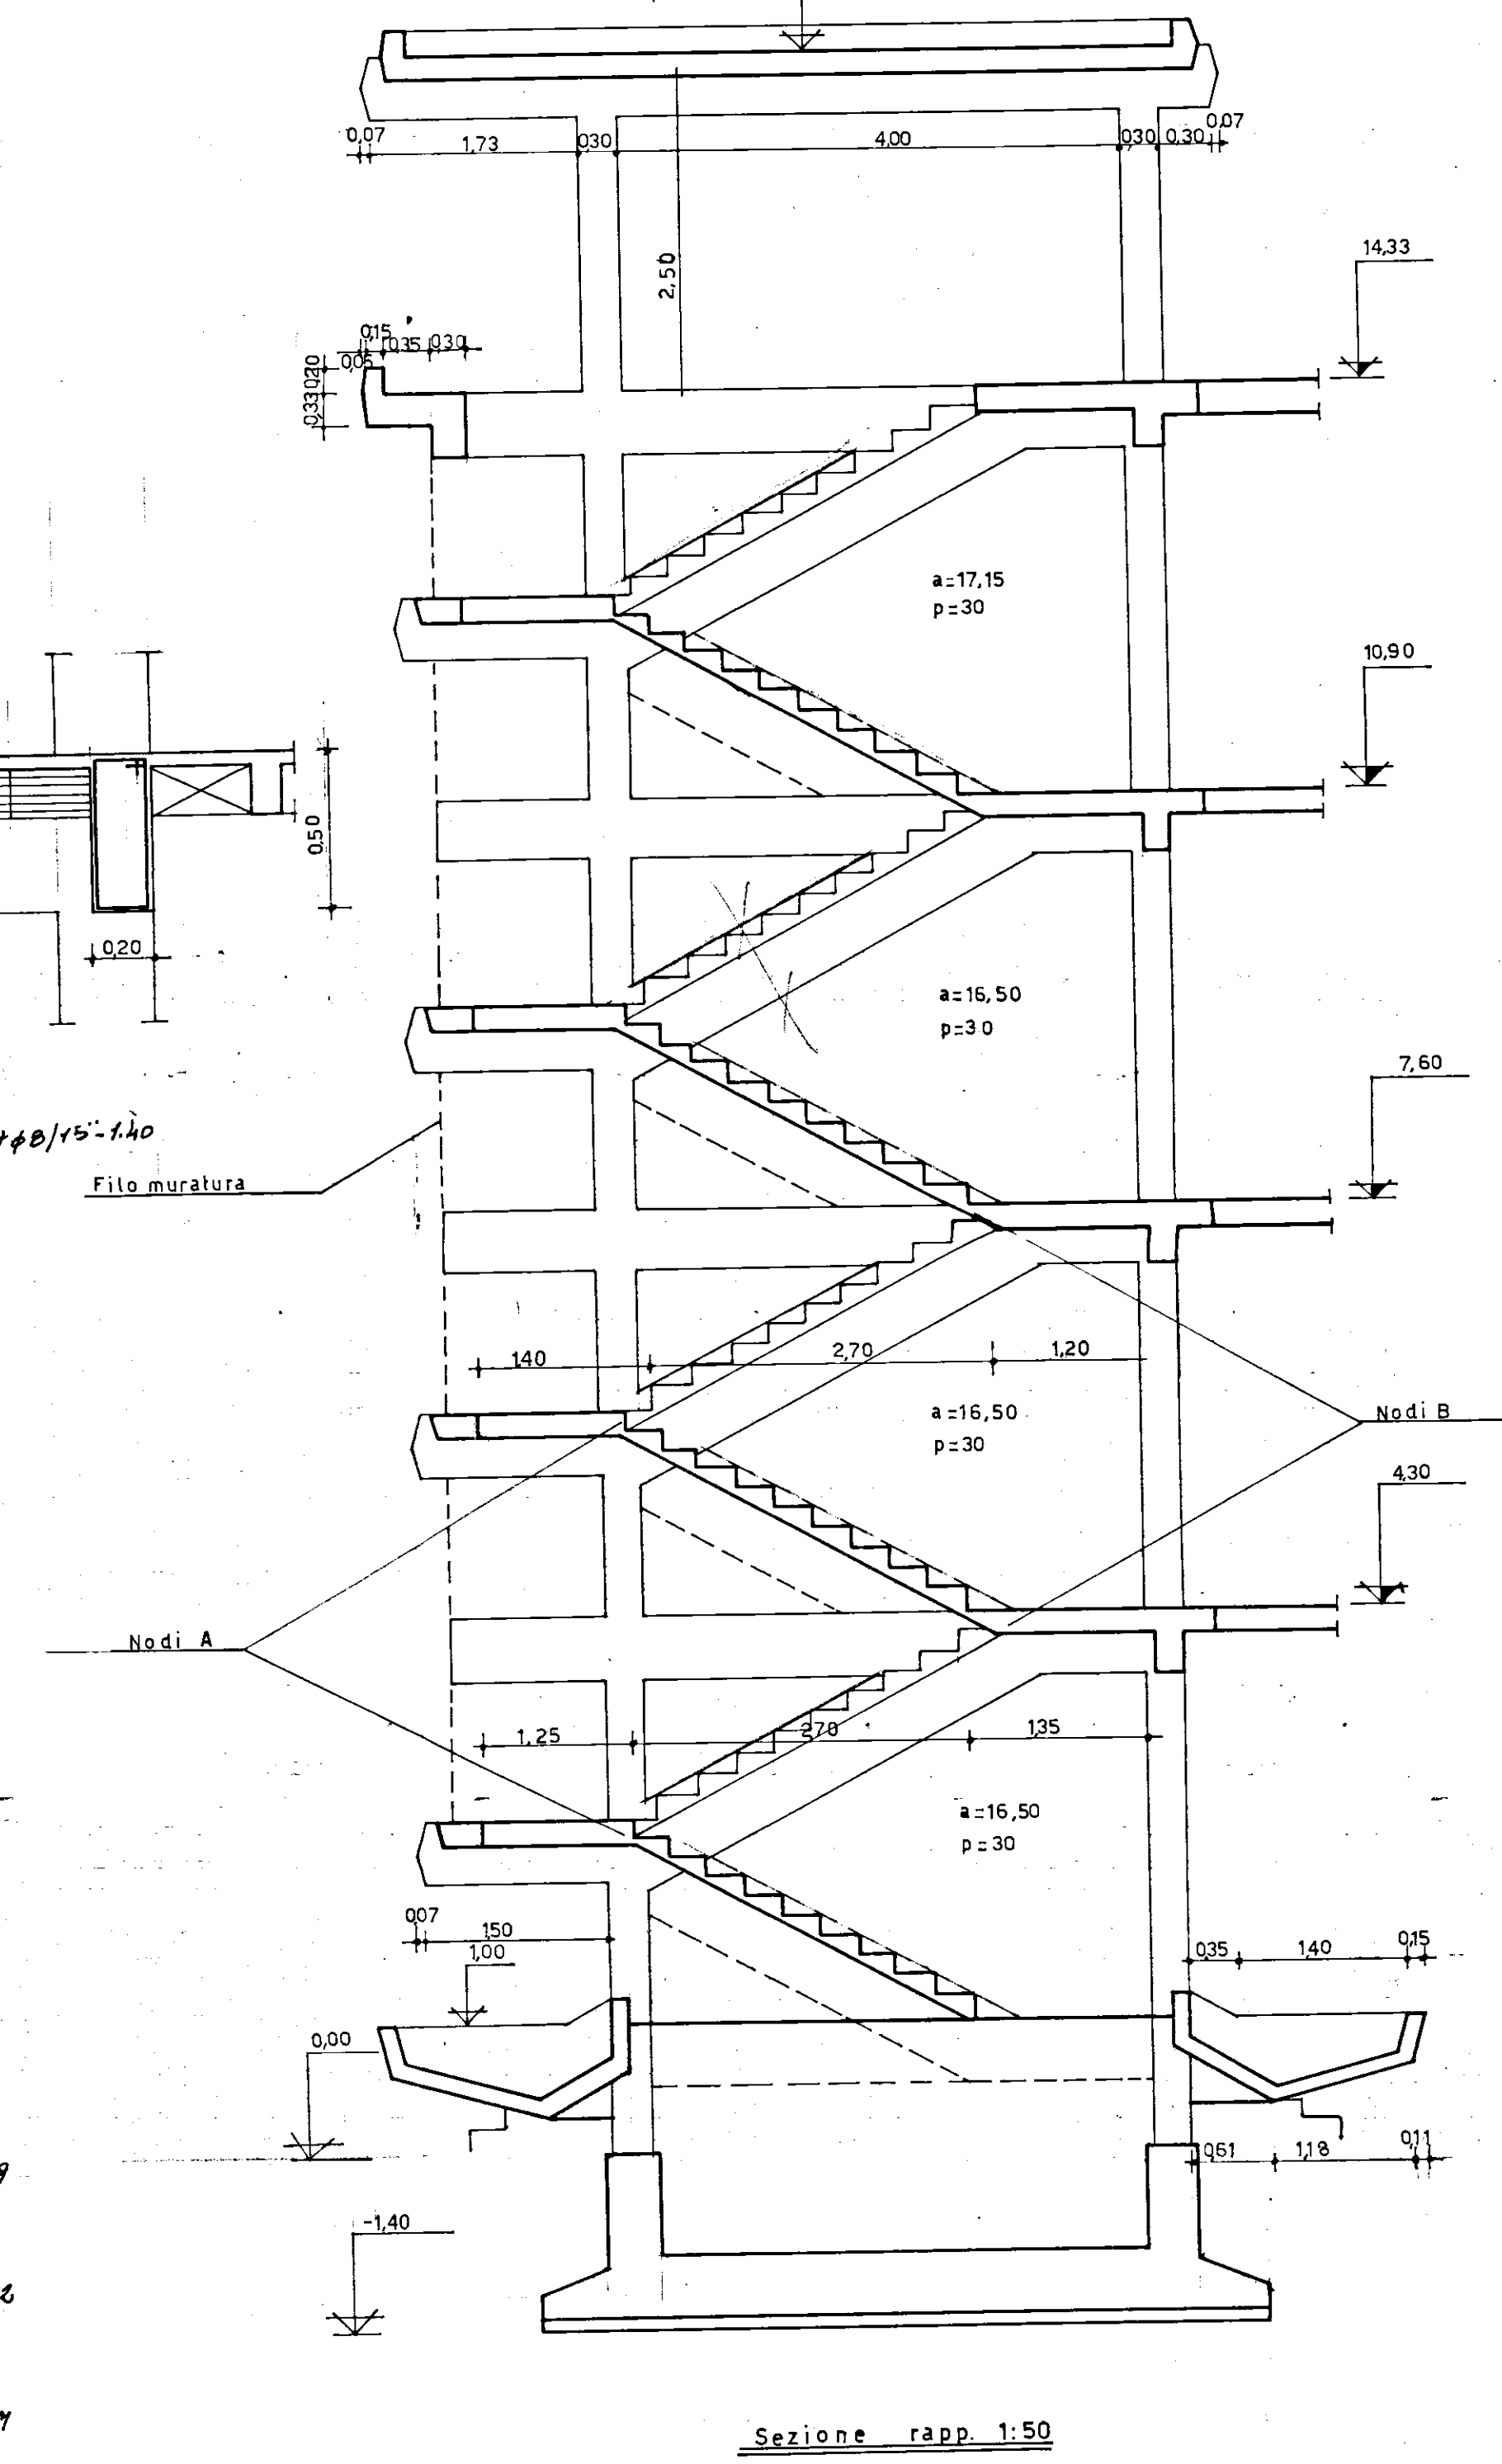
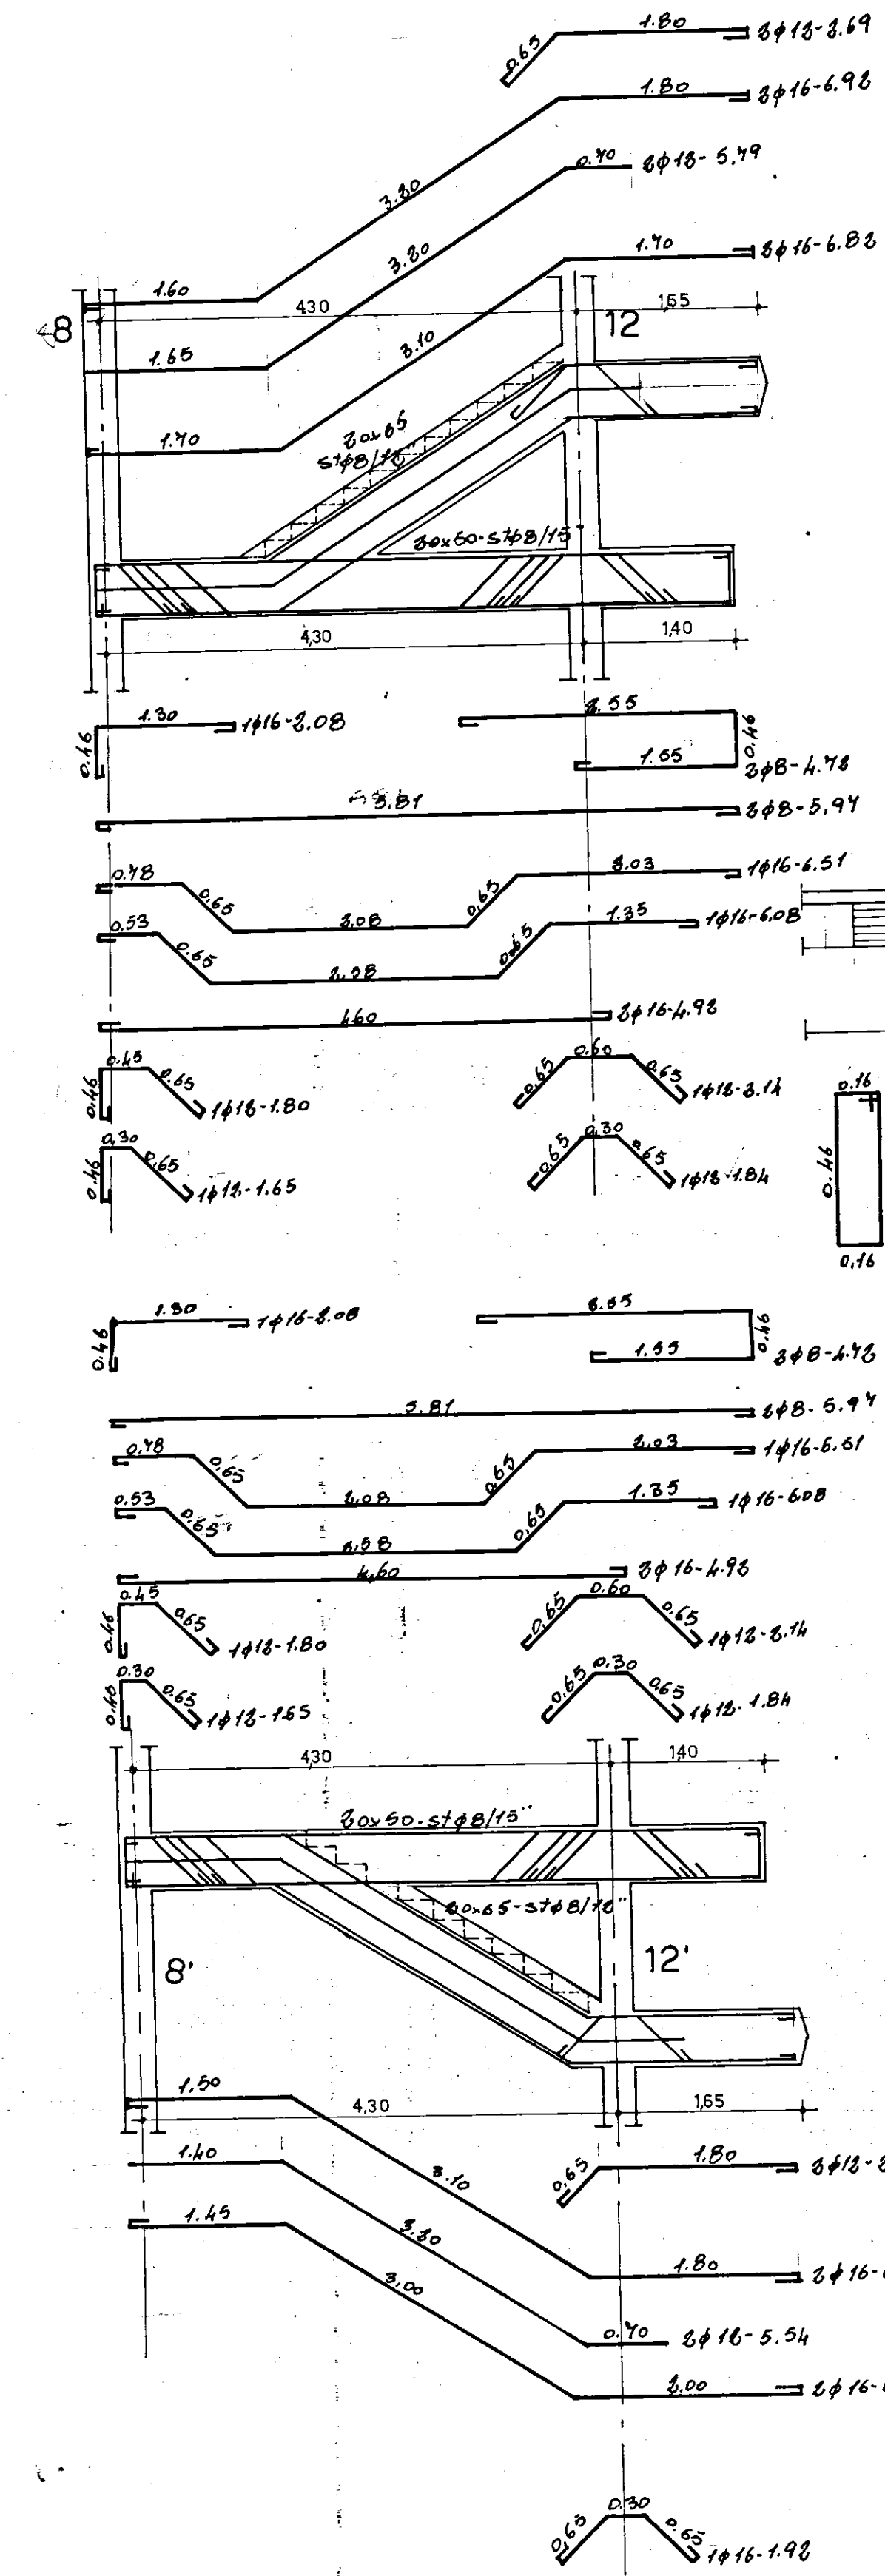
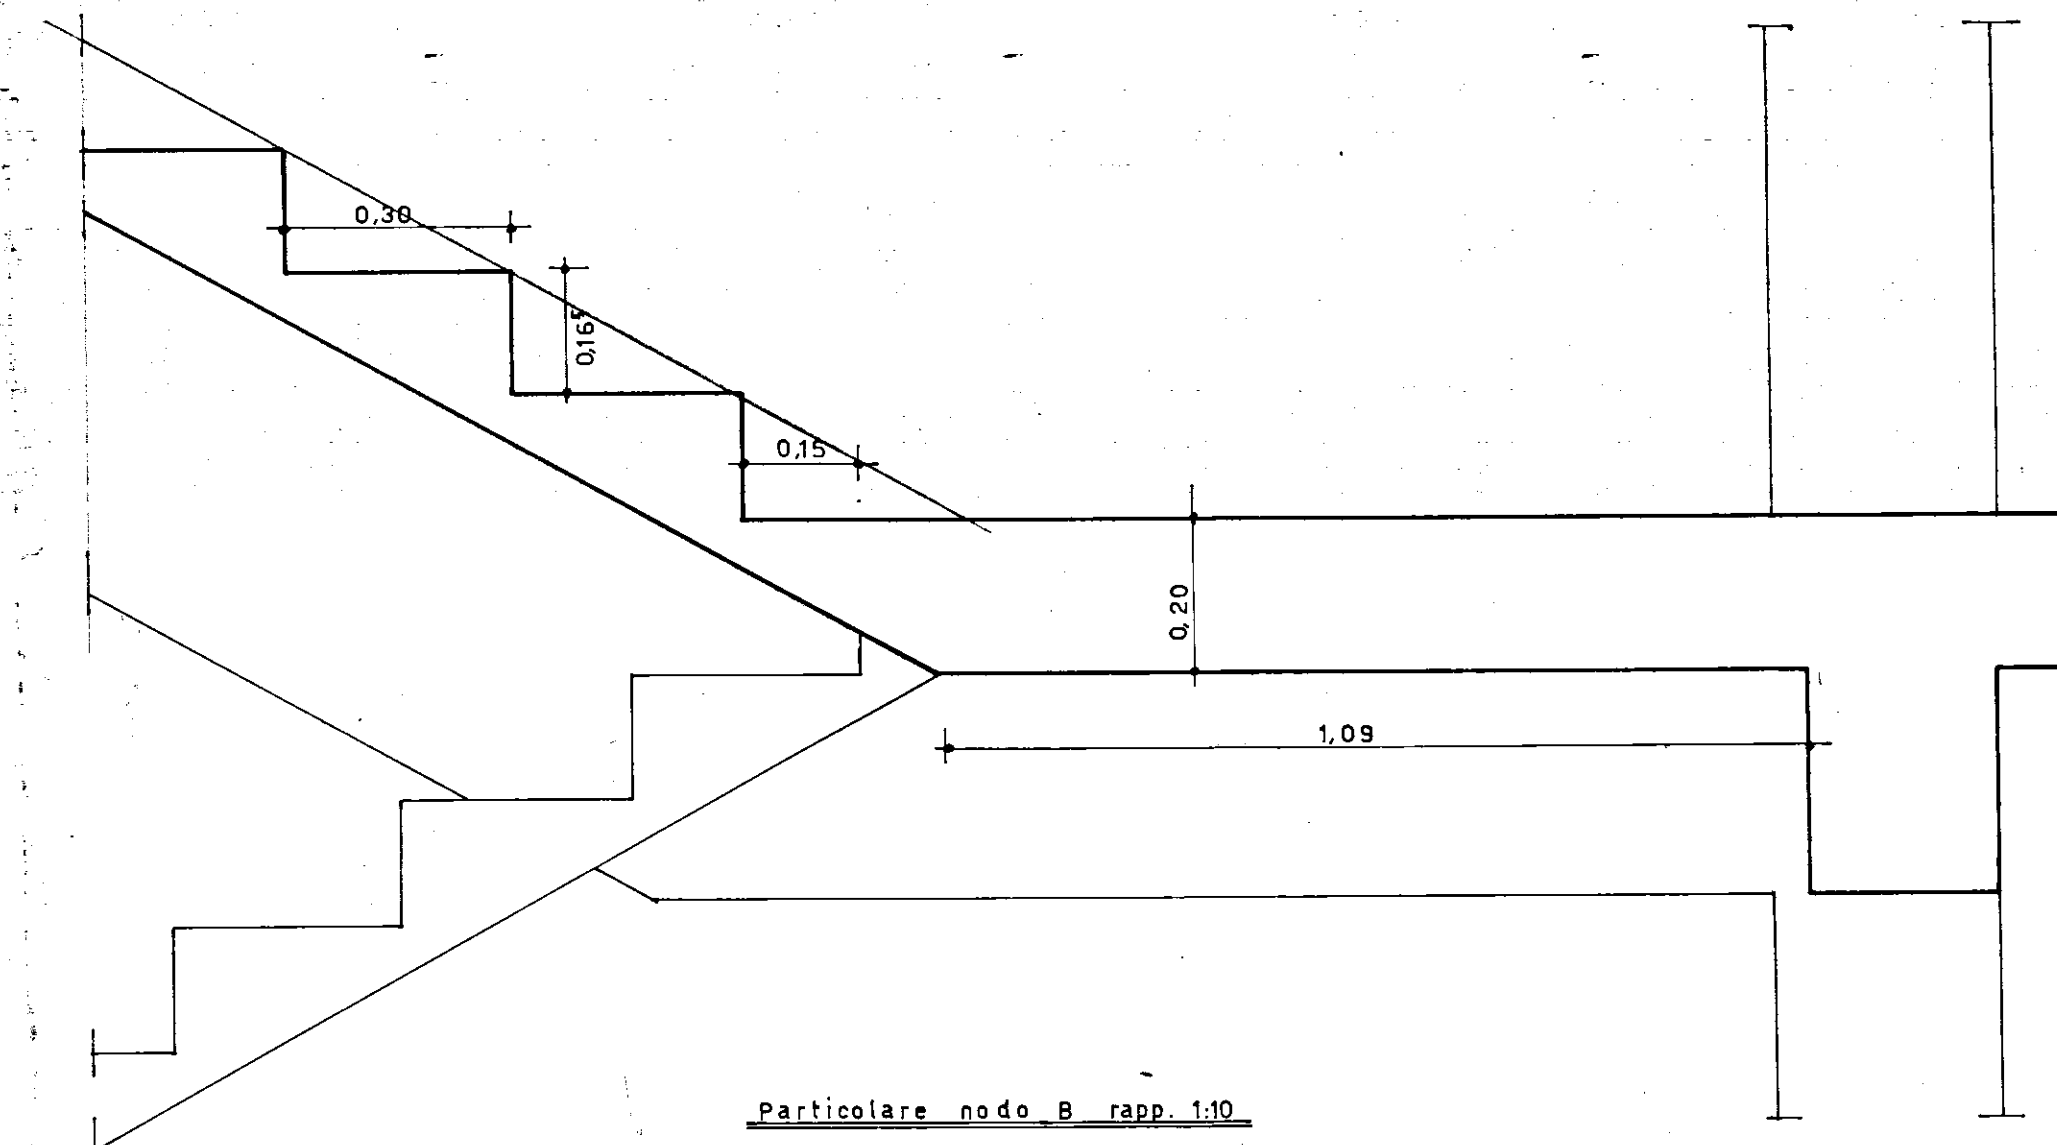
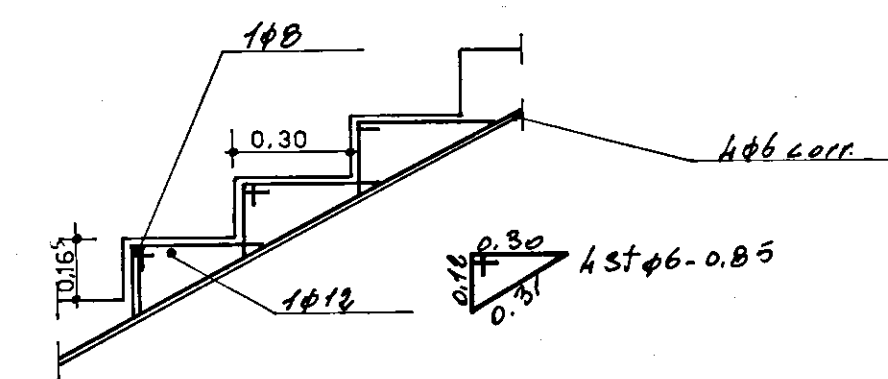
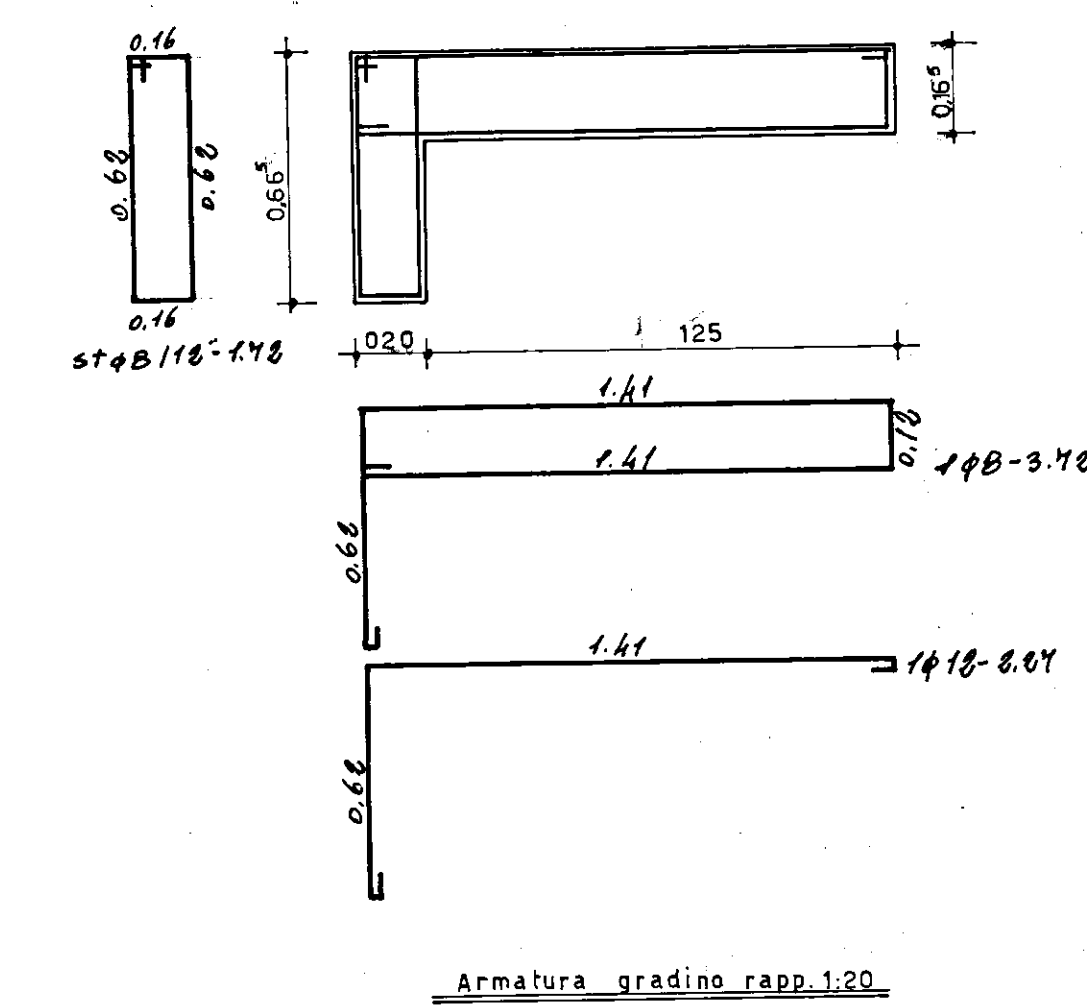
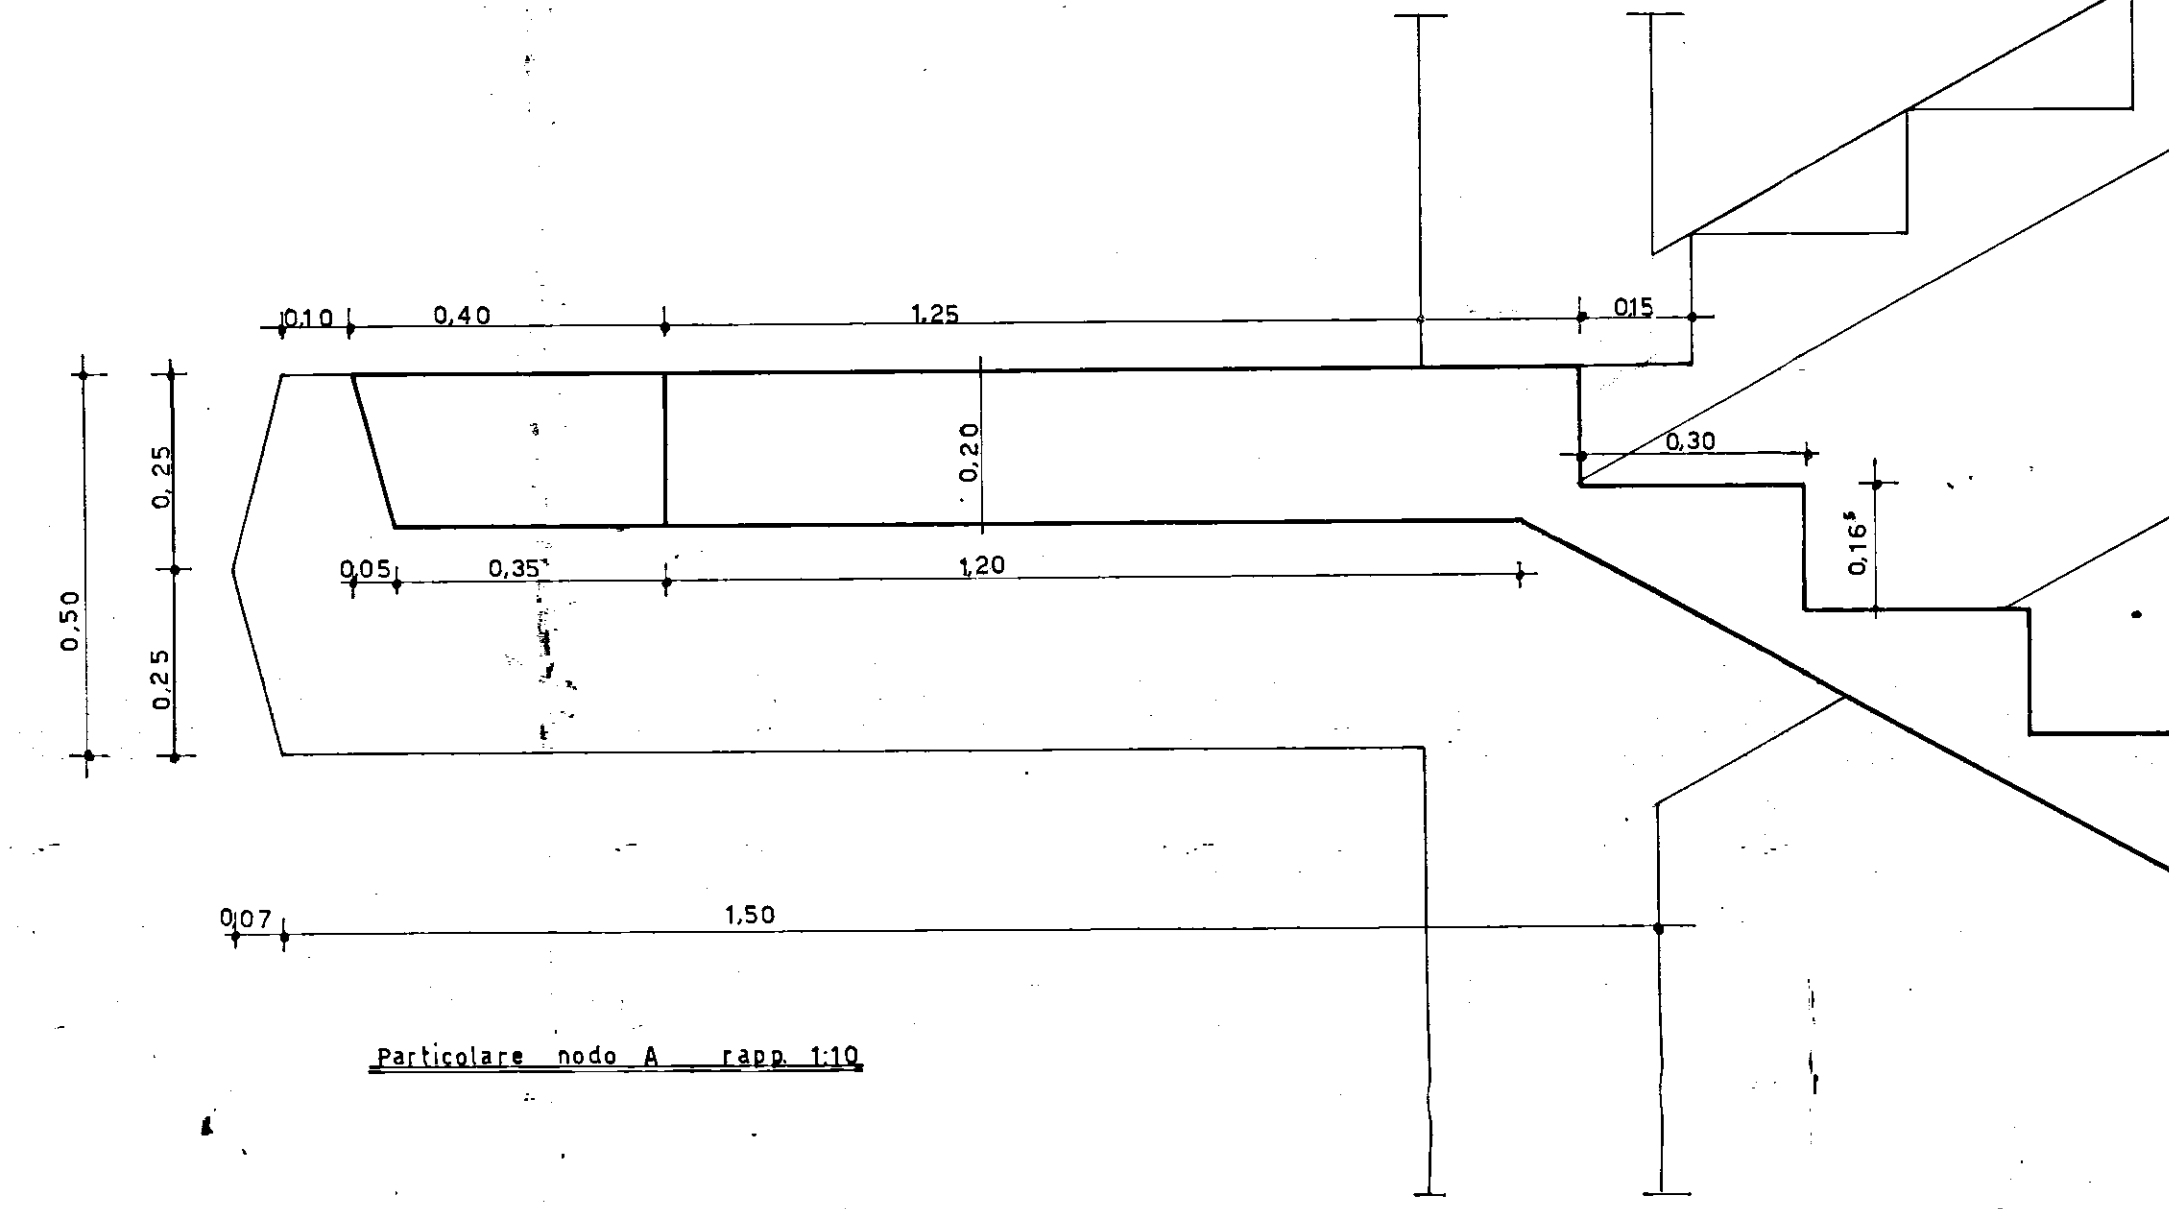


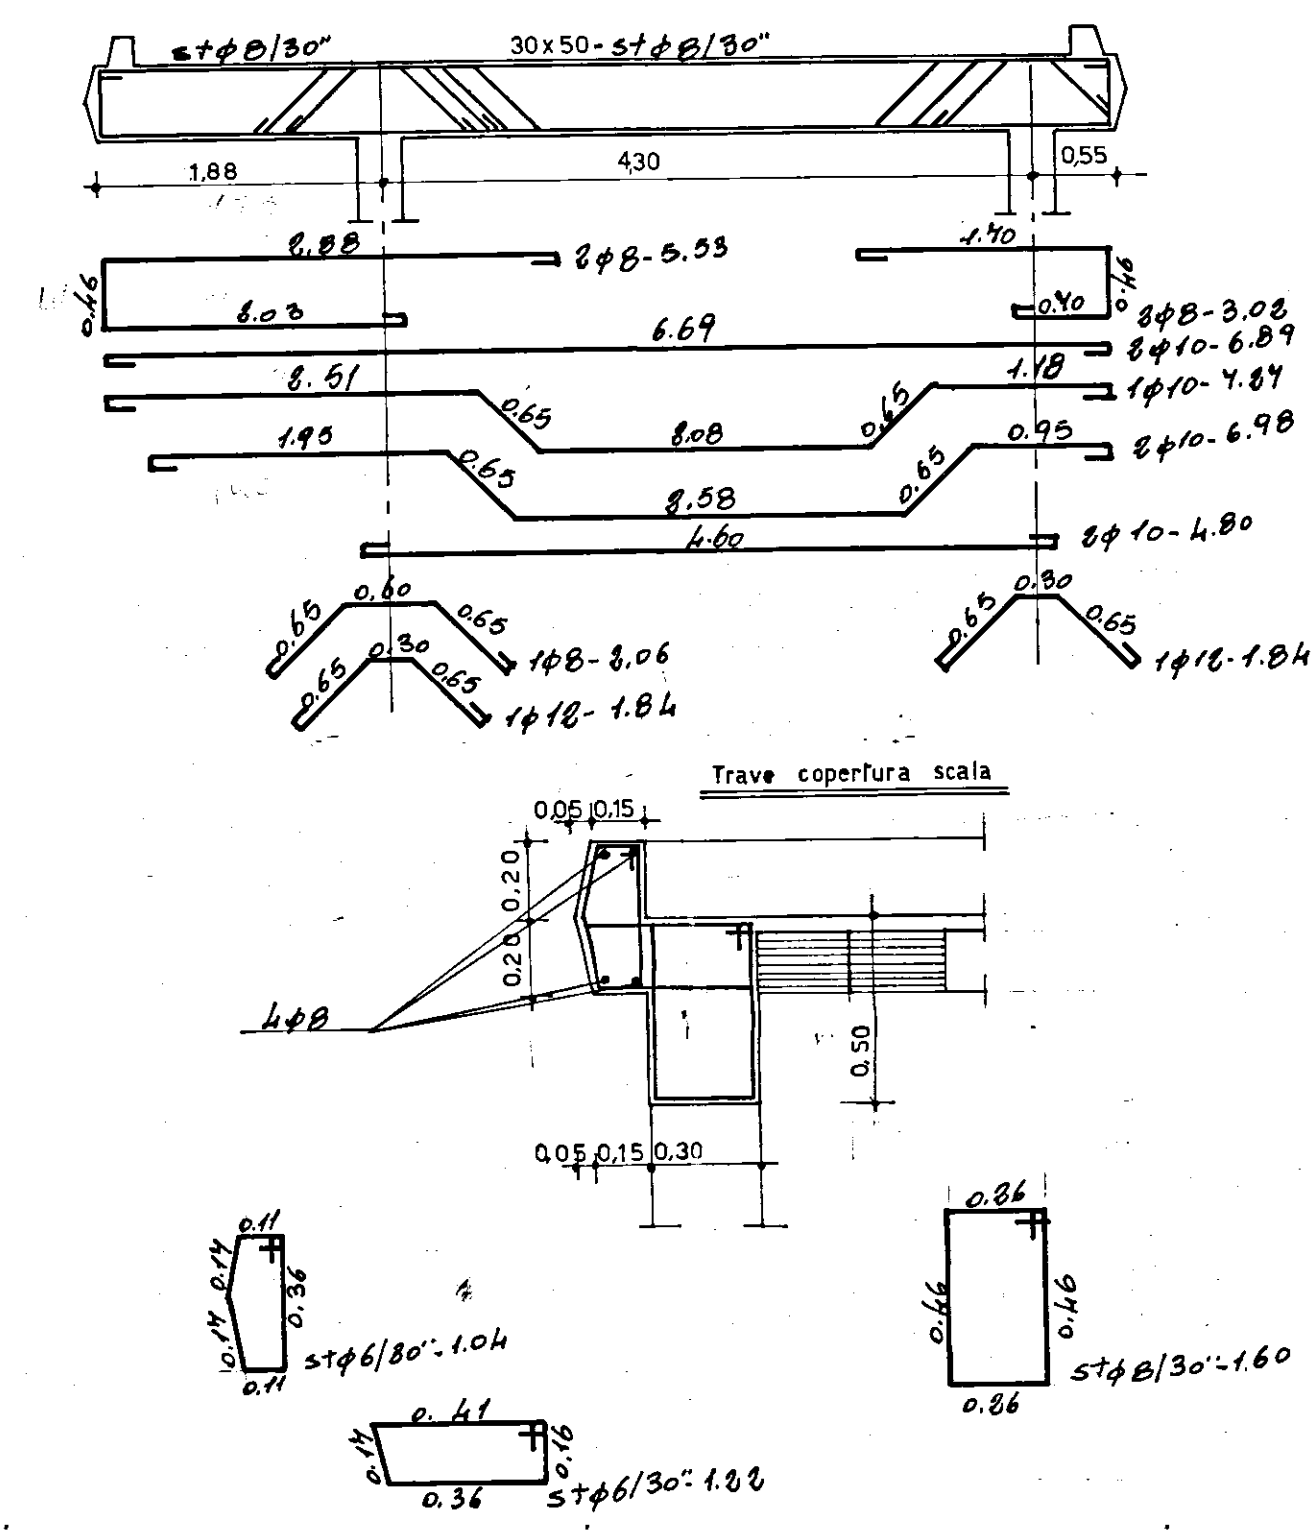

GESTIONE CASE LAVORATORI (Legge 142/93 art. 60)		INTERVENTO n° 82		STAZIONE APPALTANTE: I. A. C. P.	
REGIONE COMMUNALE - BRINDISI - EDILIZIA SOVVENZIONATA AREA A PALAZZINA TIPO B		data		12 ^B	
PARTICOLARI E ARMATURA SCALA, RAPP. 1:50 - 1:20 - 1:10		archivio			
Dott.ing. L. POTI	EDILIZIA	dislo		note	
Dott.ing. N. VIVARELLI SCARASCIA	IMPIANTI				
Dott.ing. G. CASANOVA	STRUTTURE				
Dott.ing. A. MALDARI	PROGRAMMAZIONE				
DIREZIONE LAVORI	I. A. C. P.				
		cartello		note	