


ISTITUTO AUTONOMO CASE POPOLARI
PER LA PROVINCIA DI BRINDISI

PROGETTO DI CASE POPOLARI IN OSTUNI

PROSPETTI E SEZIONE

SCALA 1:100

Prospetto Lato Scale

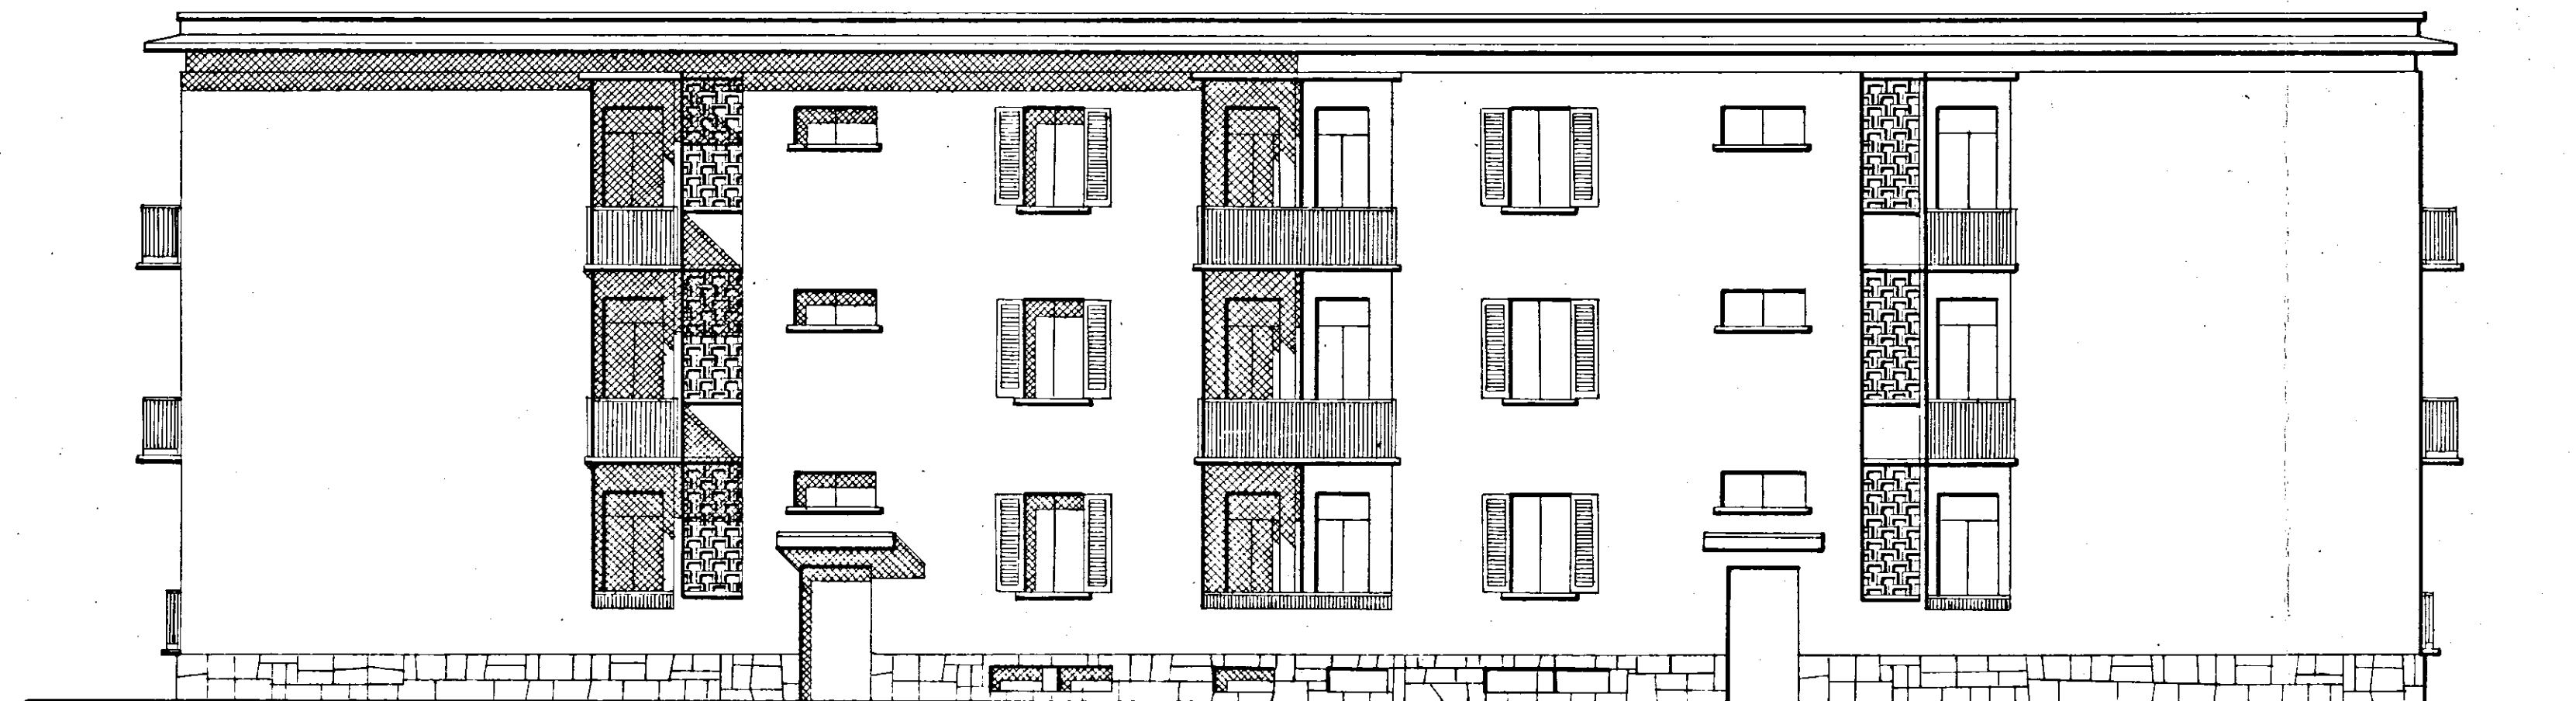

Prospetto Lato Opposto



Prospetto Laterale



Sez. A-B.

