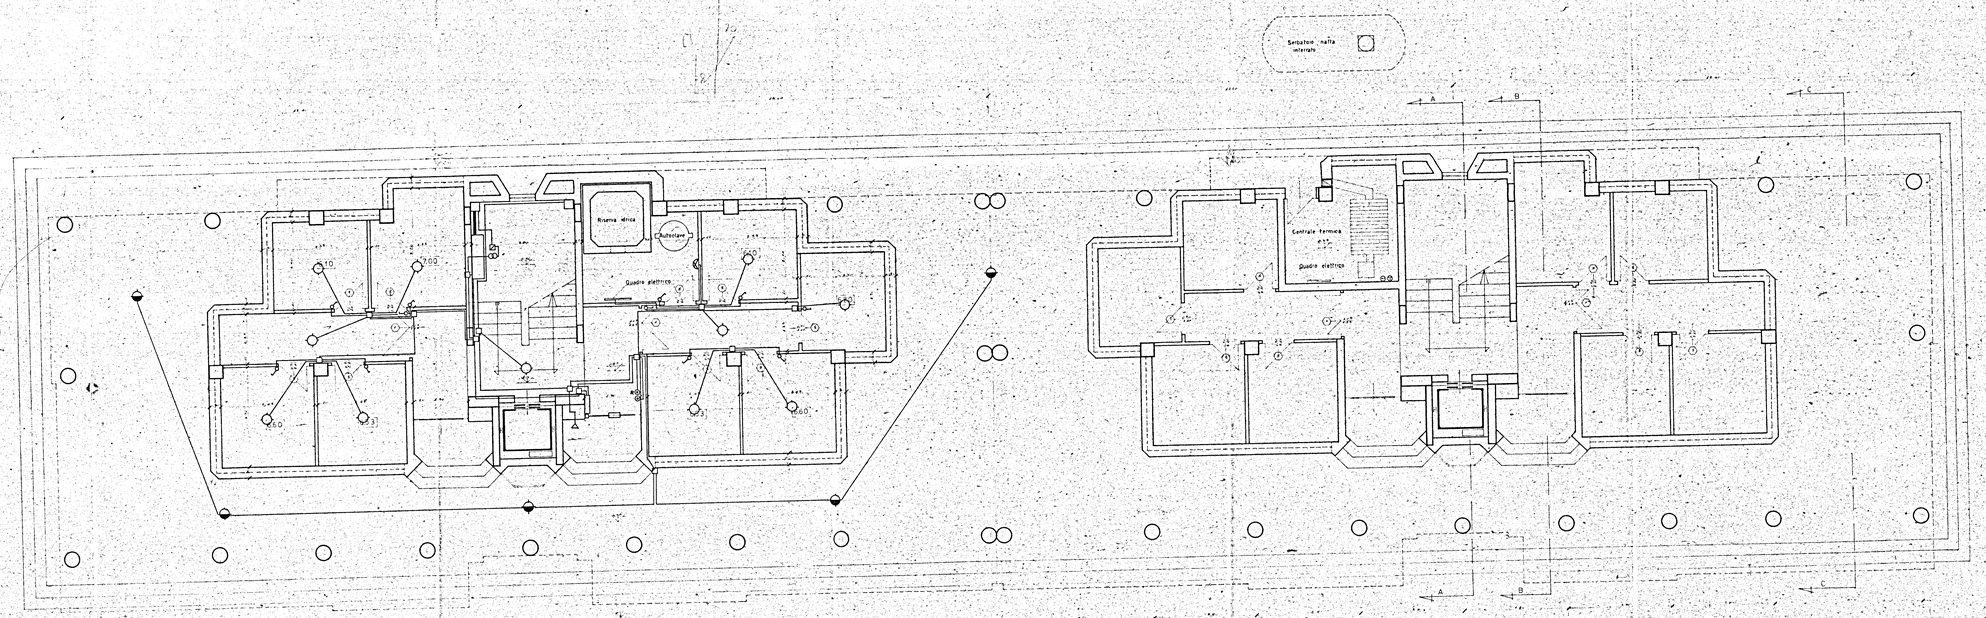

LEGENDA

- PUNTO LUCE A SOFFITTO ESTERNO
- PUNTO LUCE A SOFFITTO
- PUNTO LUCE A PARETE
- CICALA PER CITOFONO
- DEVIATORE
- COMMUTATORE
- INTERRUTTORE DI CHIAMATA
- PRESA LUCE
- PRESA ENERGIA INDUSTRIALE
- PRESA T.V.
- PULSANTE
- SUONERIA
- CITOFONO
- CISTERNA ELETTRICA
- PRESA TELEFONICA
- QUADRO ELETTRICO CON TRASFORMATORE
- CAVEDIO
- SCATOLA DI DERIVAZIONE
- ALIMENTATORE CITOFONICO
- PULSANTE RT-R

GESTIONE CASE LAVORATORI (legge 11-2-1963)	Intervento N° 567	stazione appaltante i.a.c.p.
QUARTIERE "S. ELIA" BRINDISI		3A
Edificio tipo 2 in linea Alloggi tipo "C" n°11-"B" n°5 - Rif. Planim. 4cb-5cb Piante: Piano terra	Rappr. 1:50	
G.E.S.C.A.		
Impianti elettrici		