


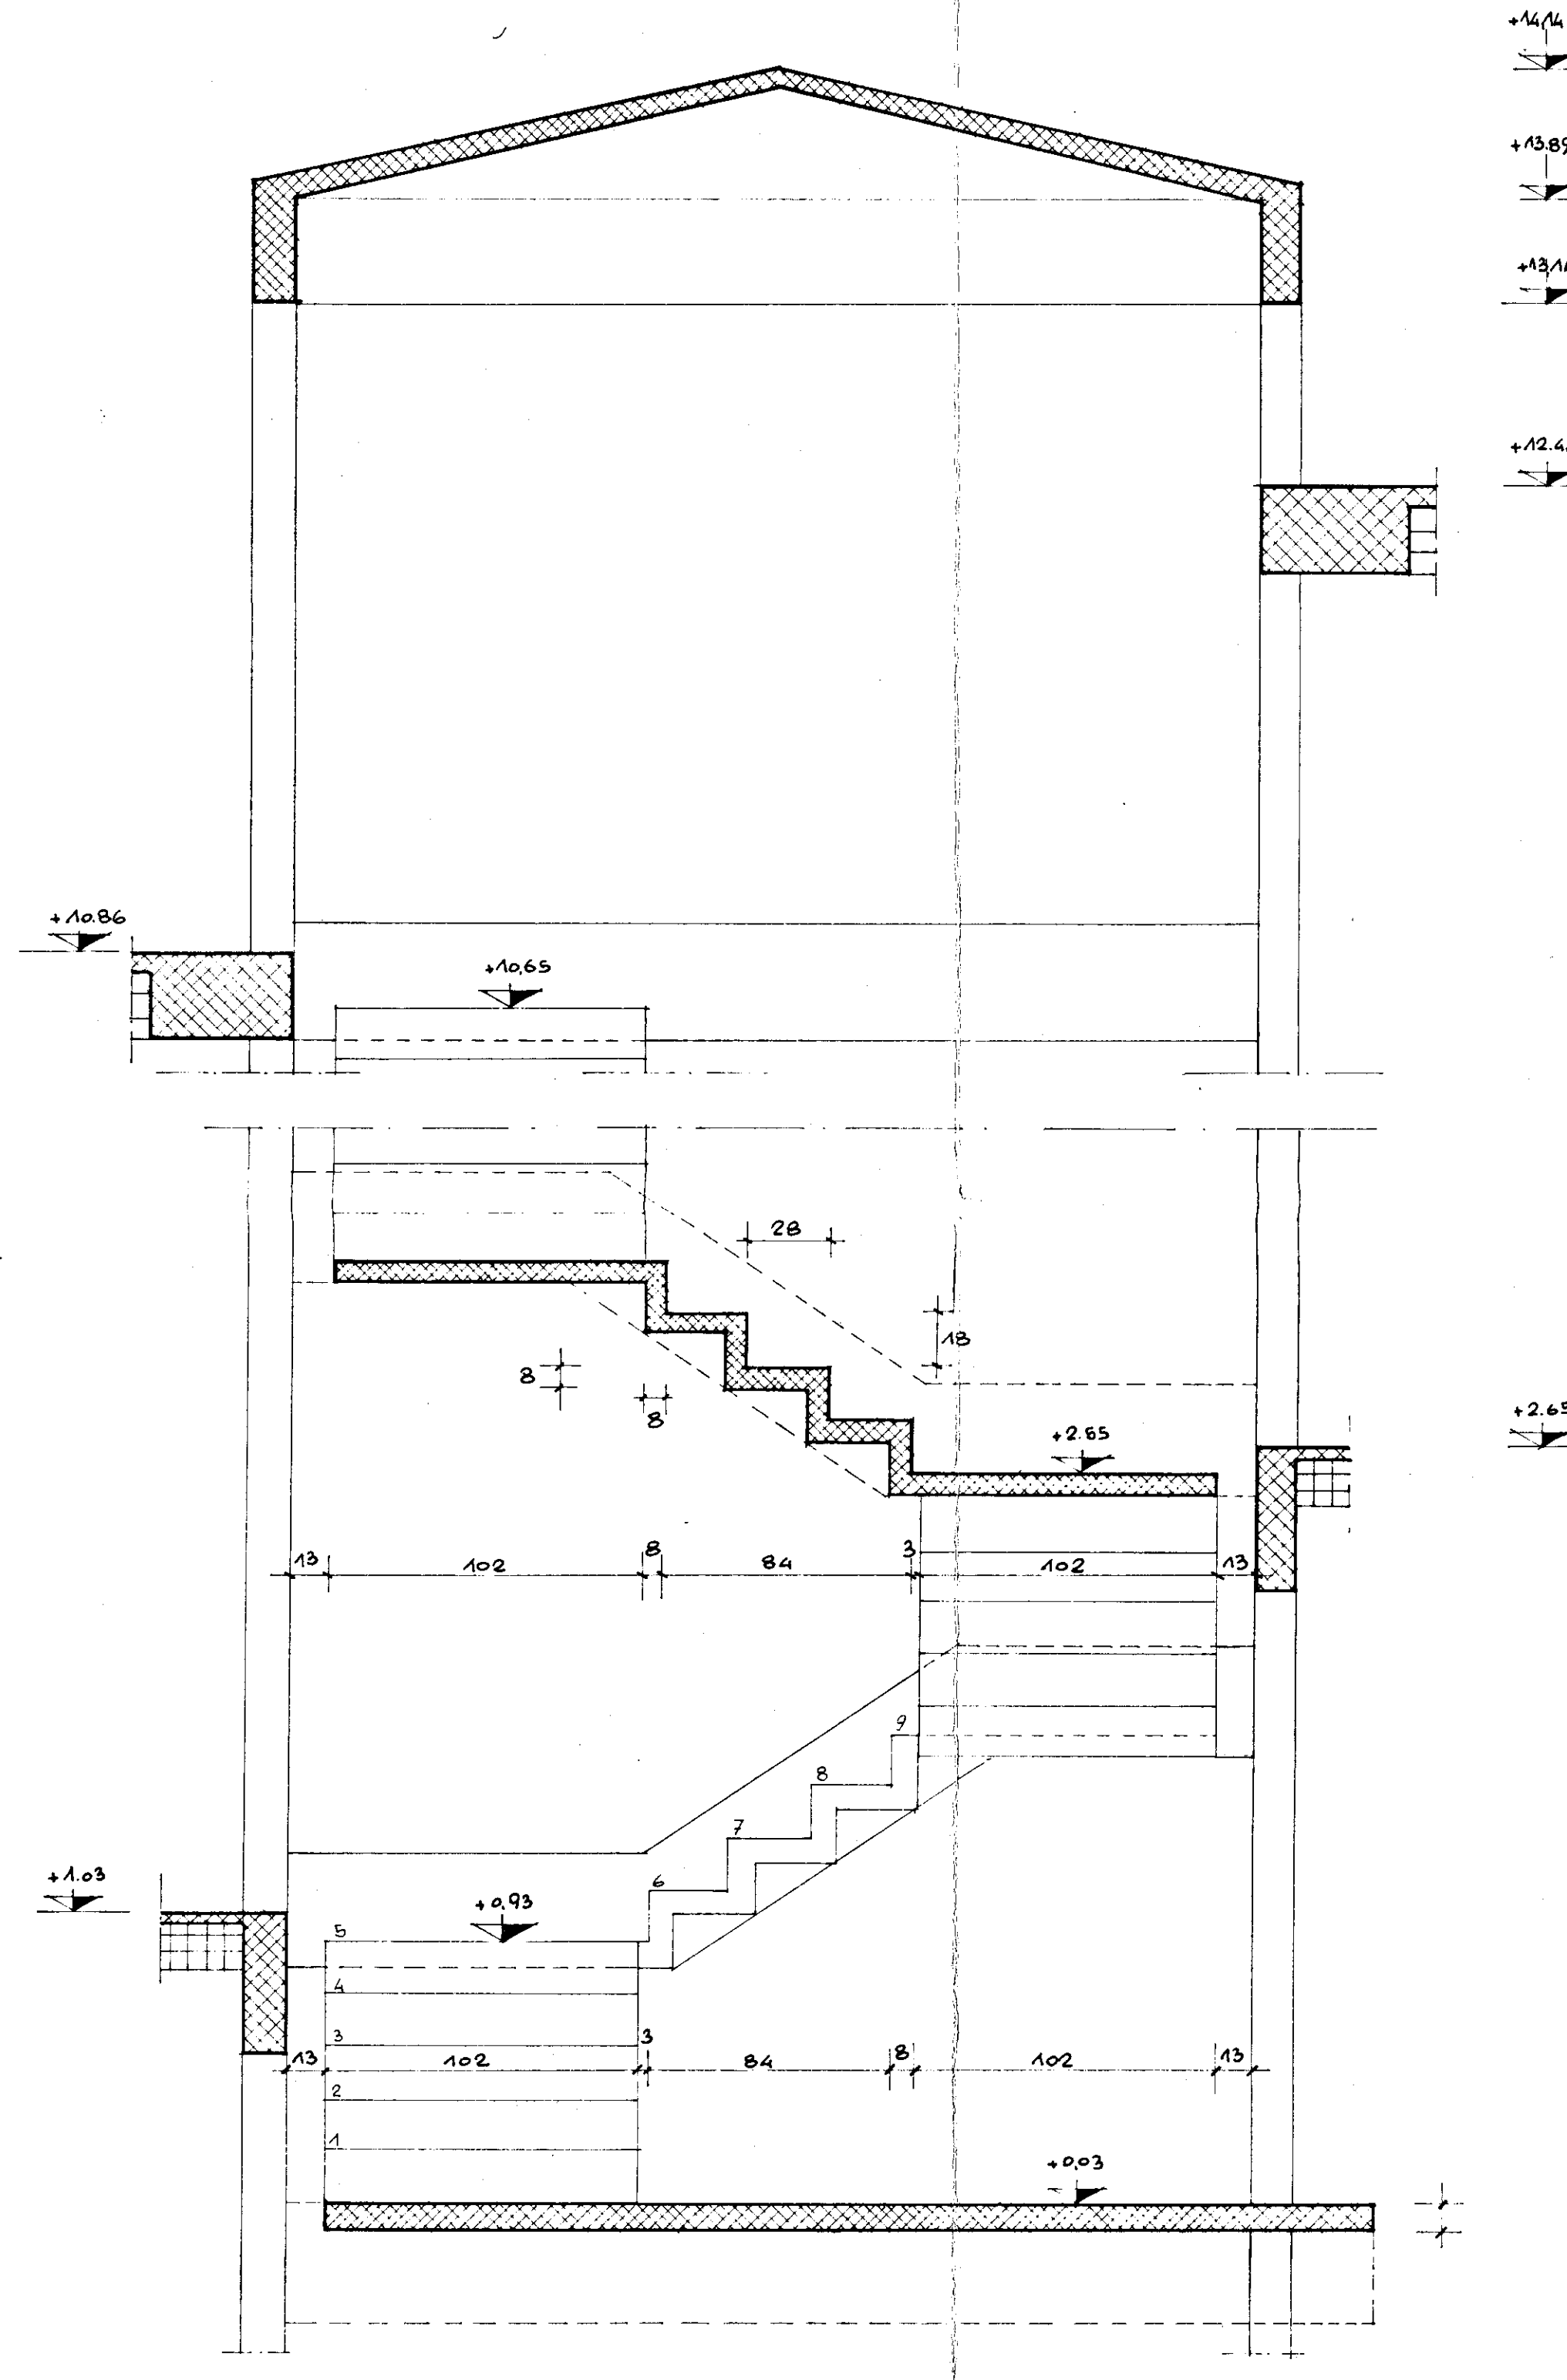
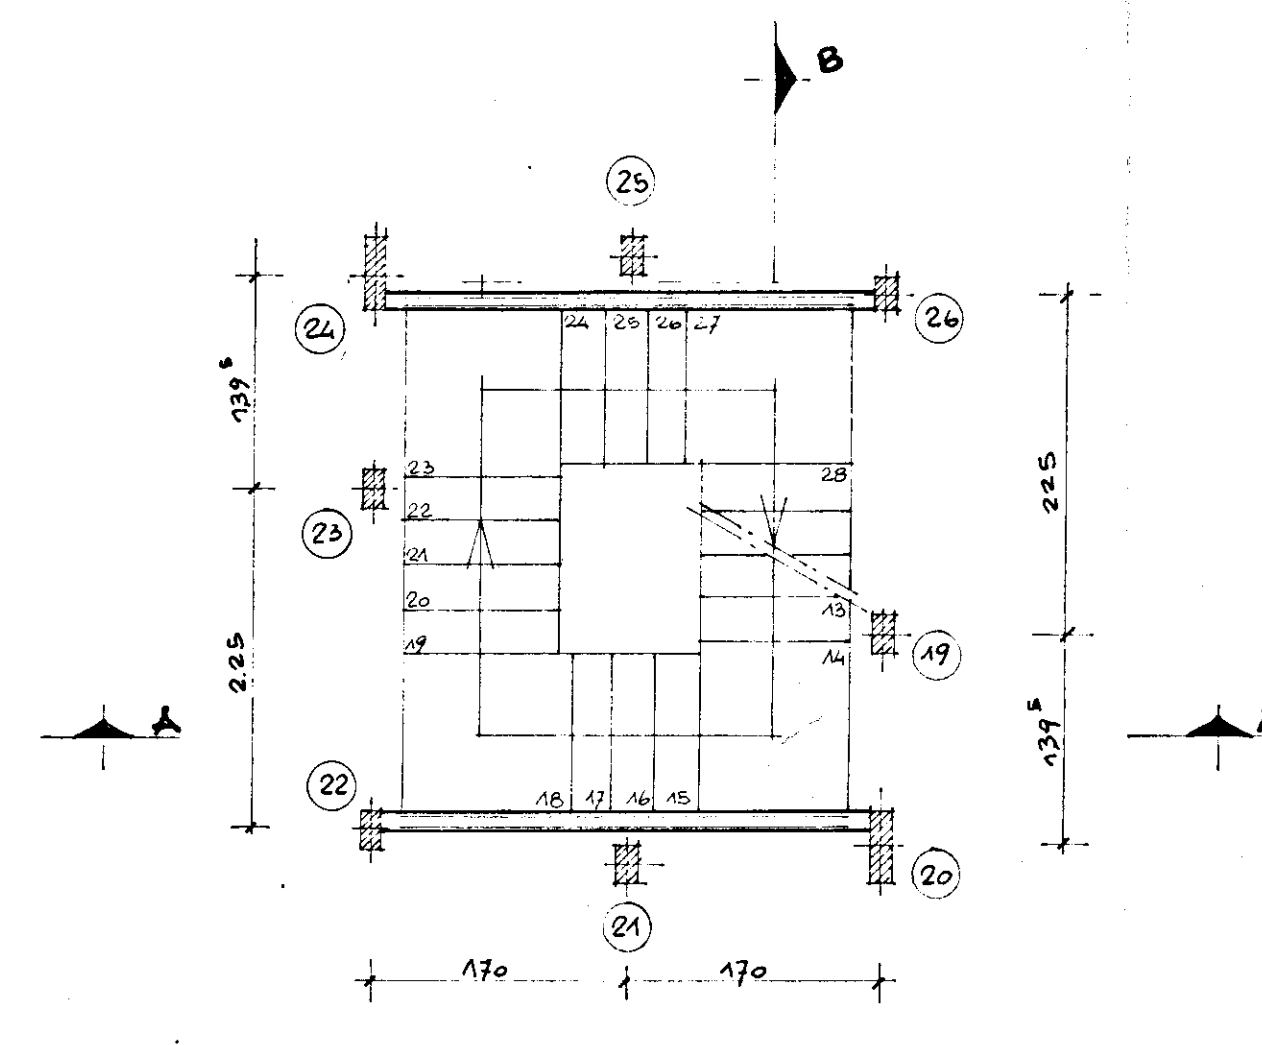
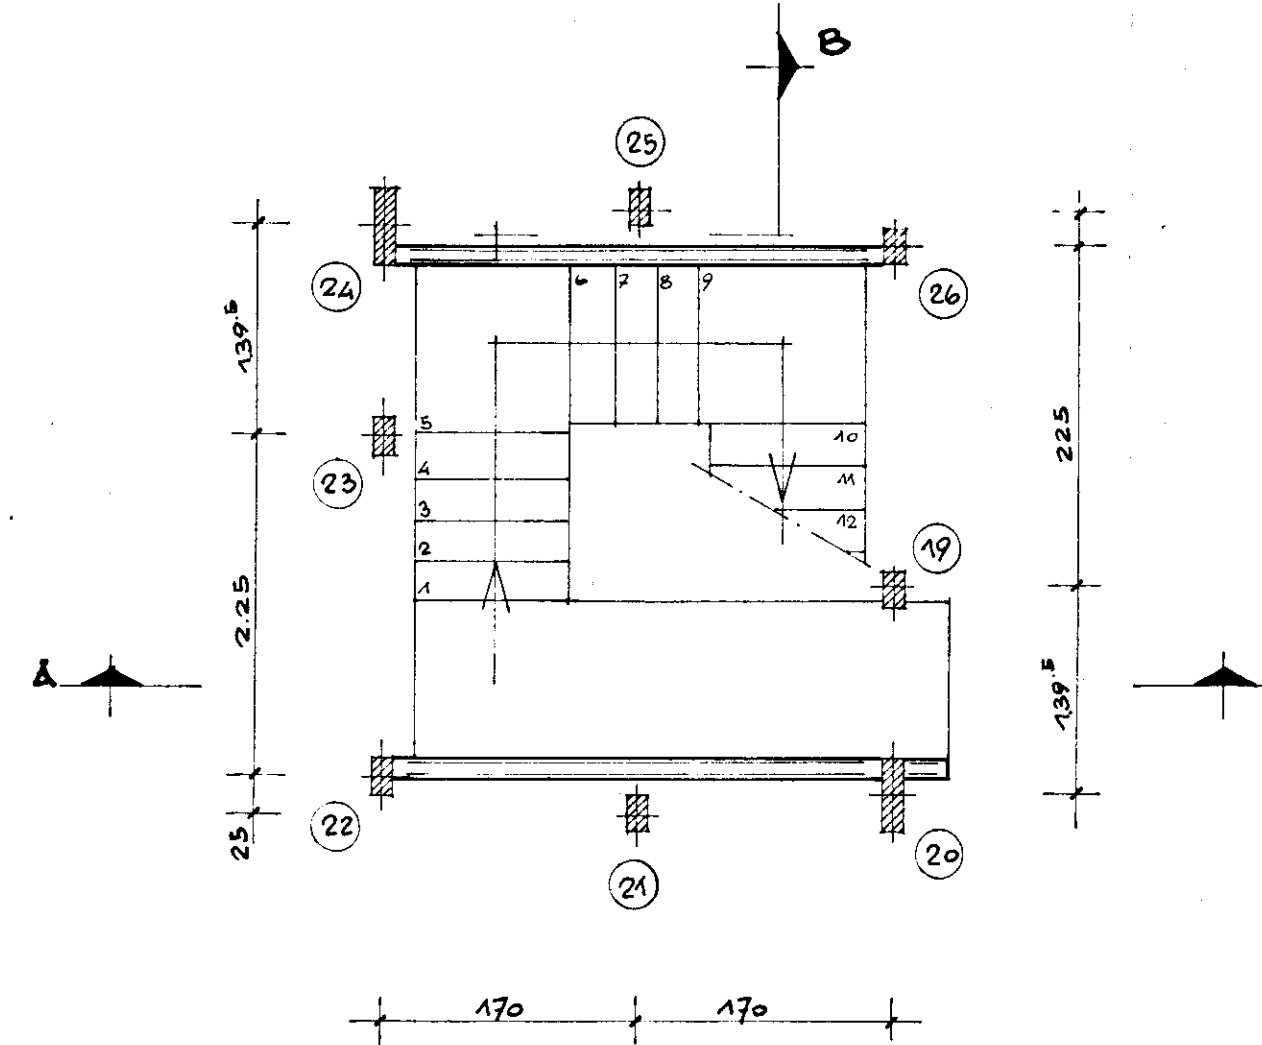
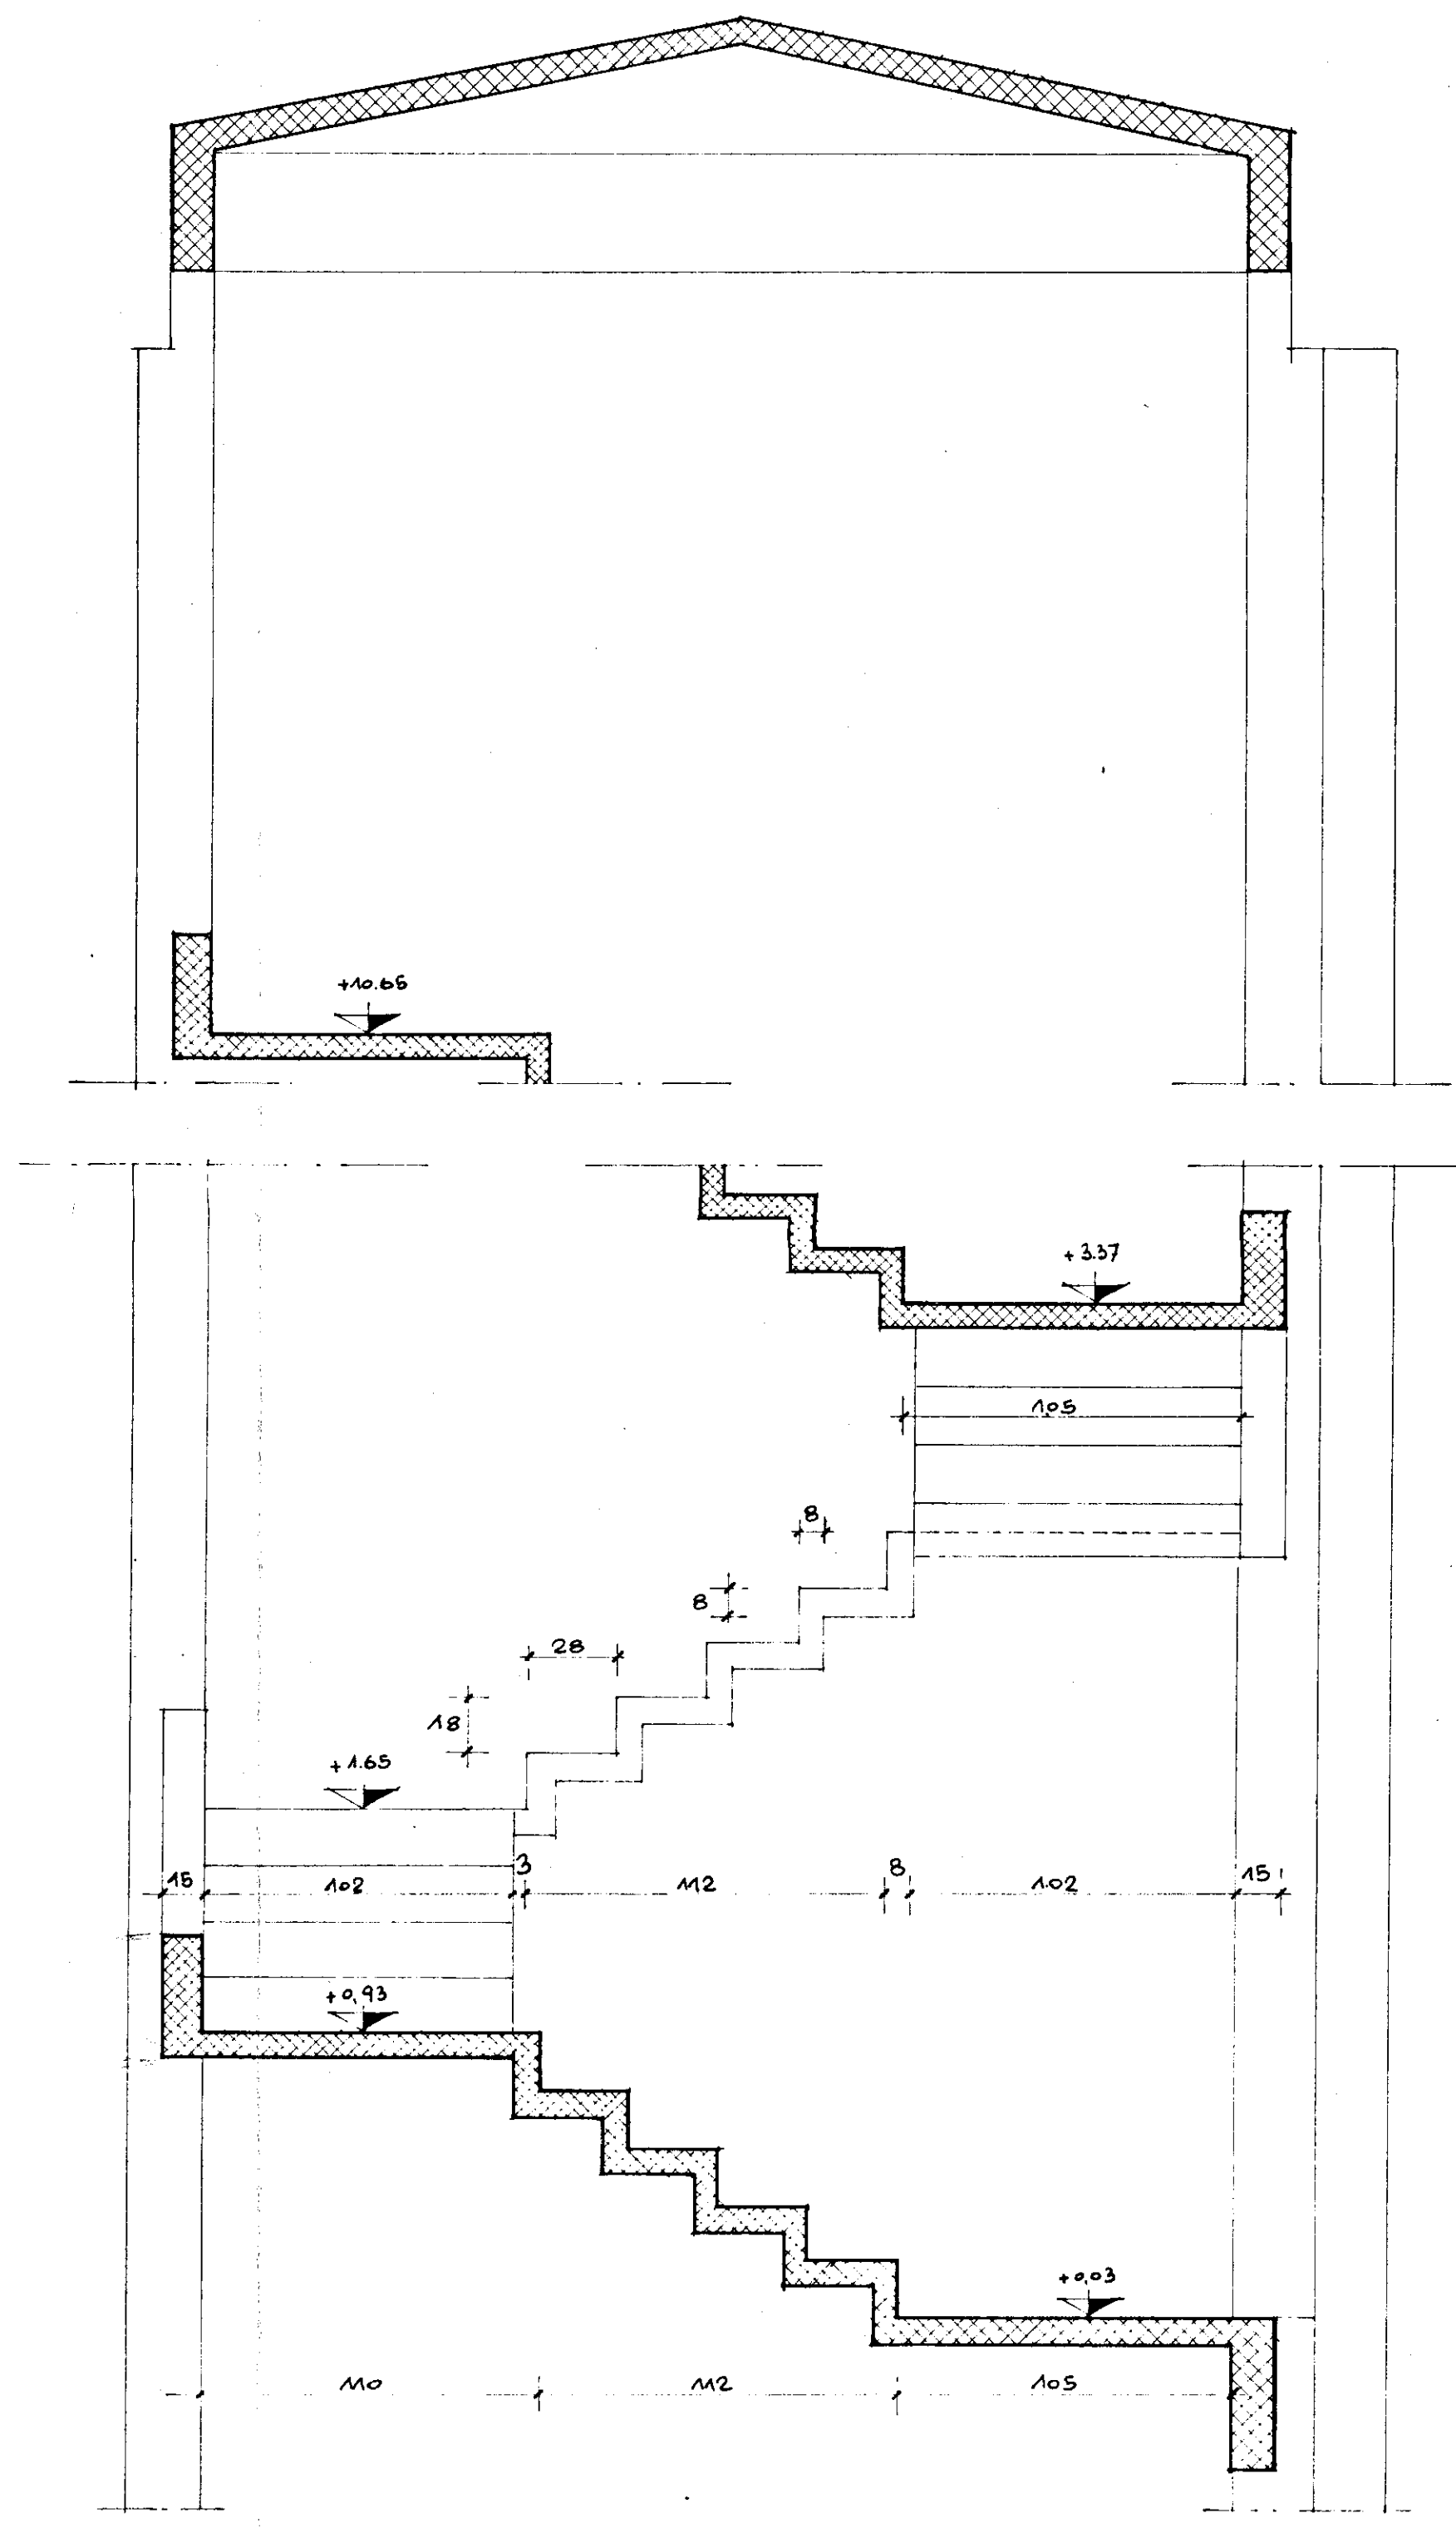
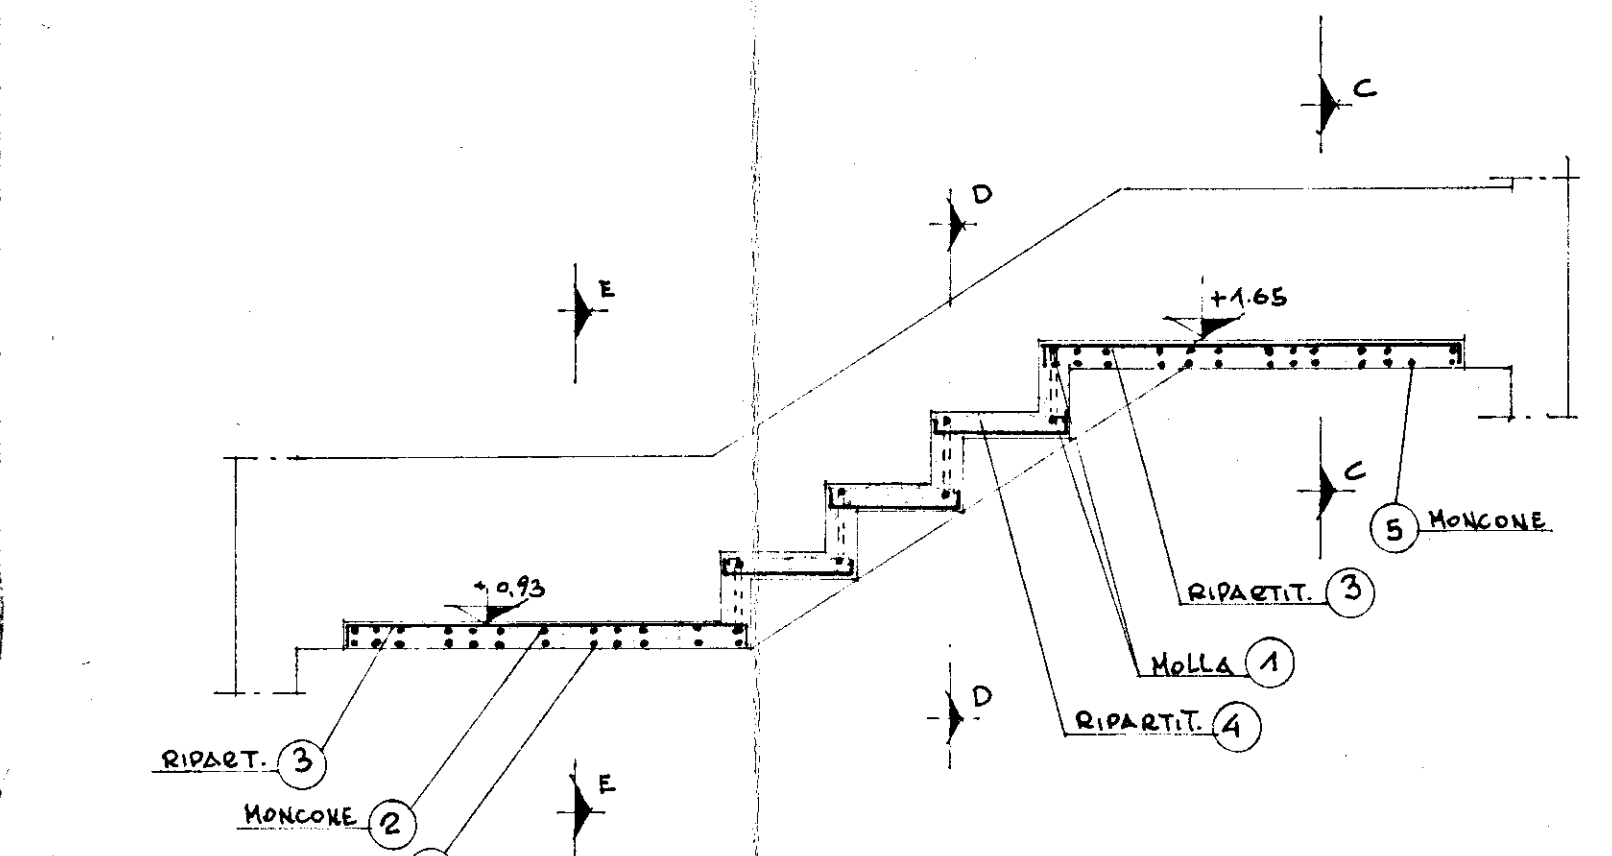


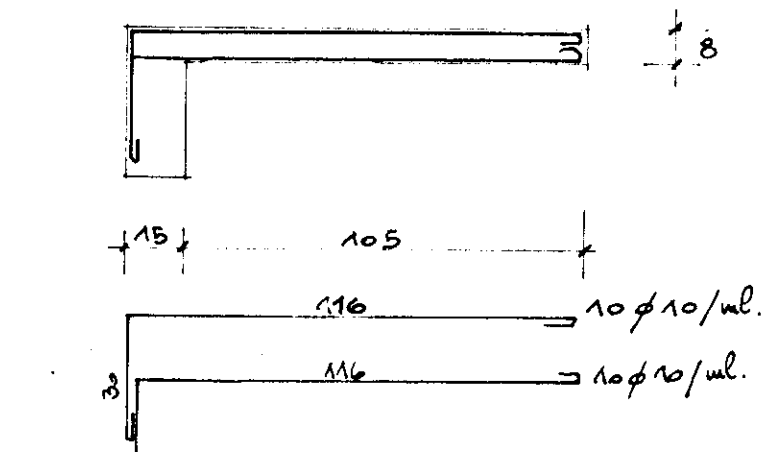



SEZIONE A-A

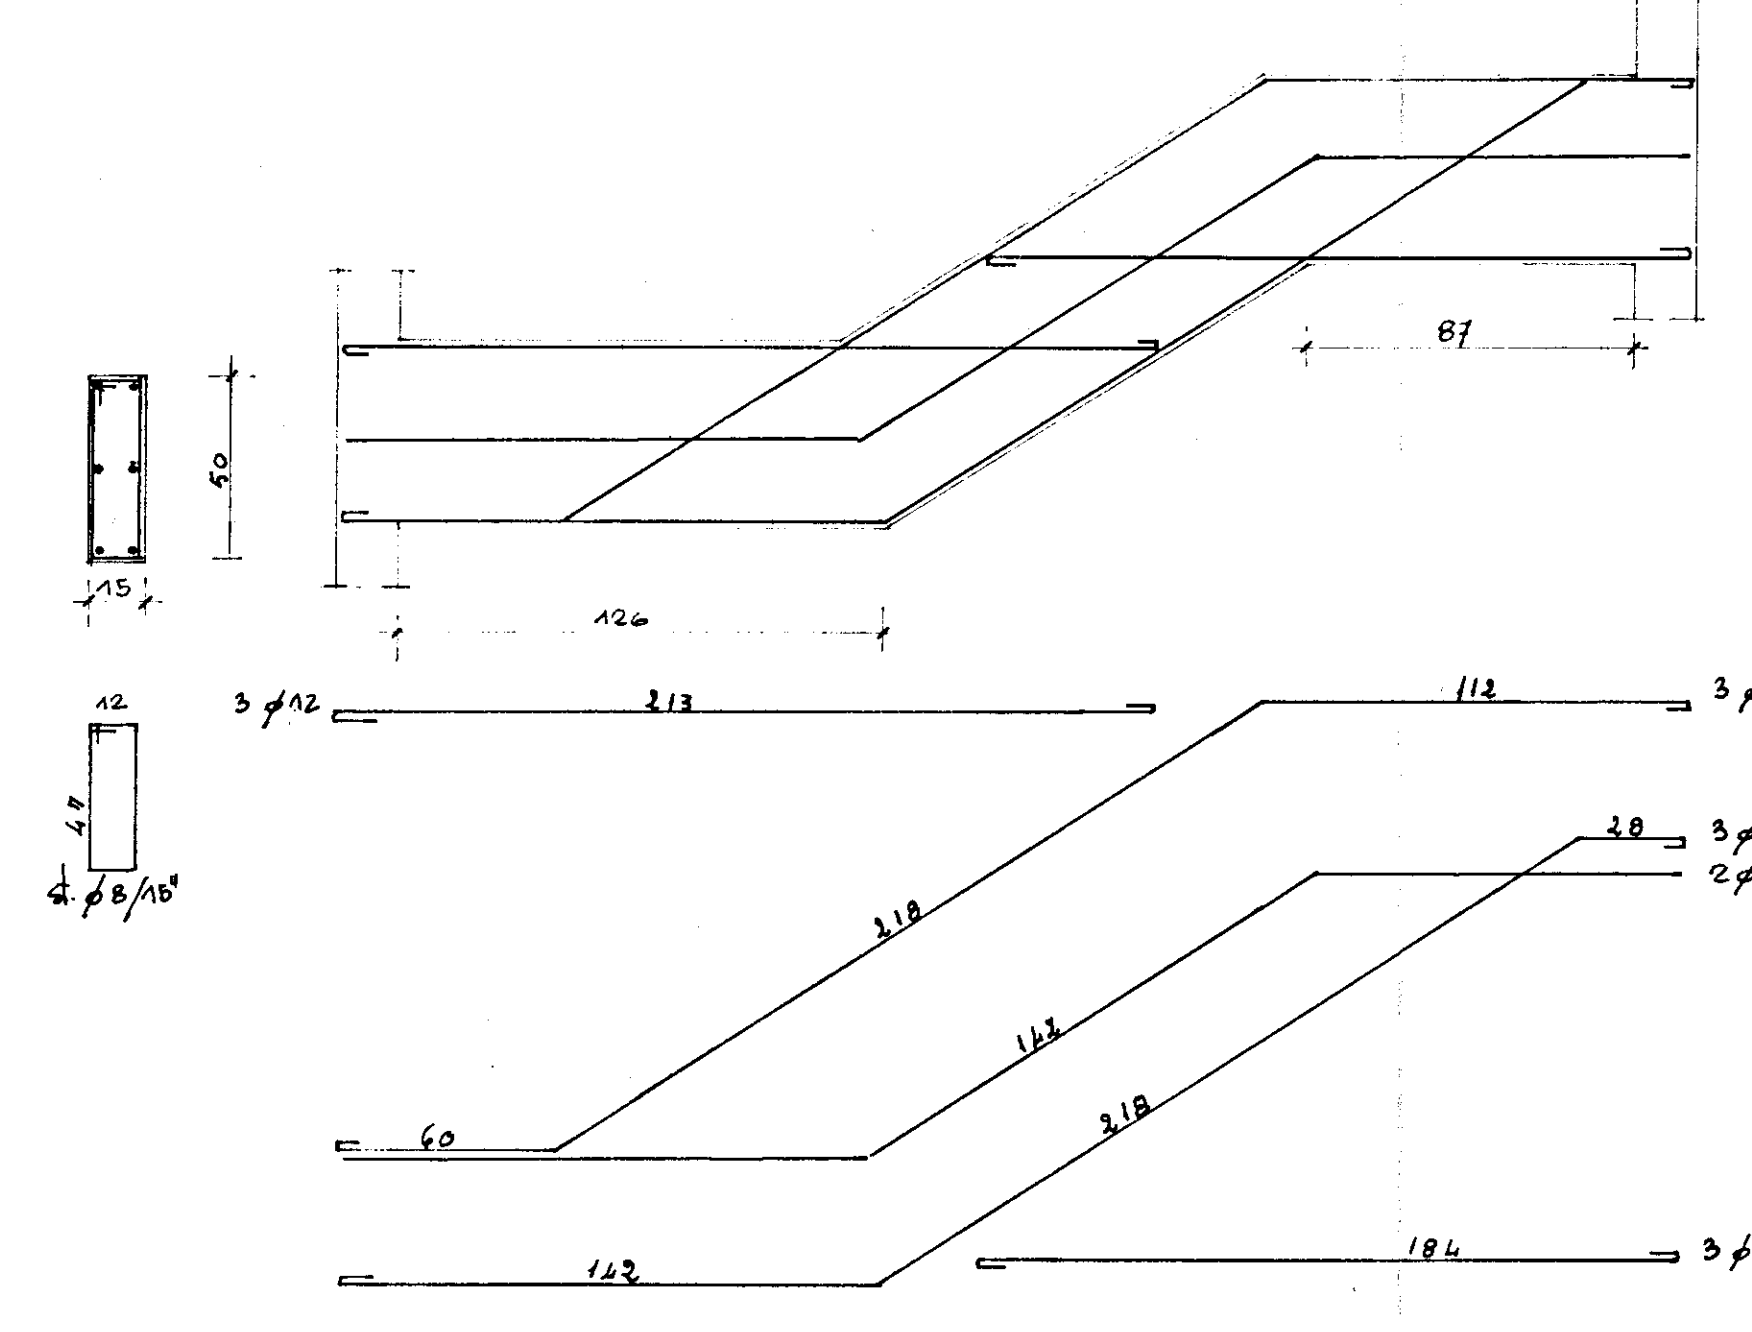







SEZIONE B-B

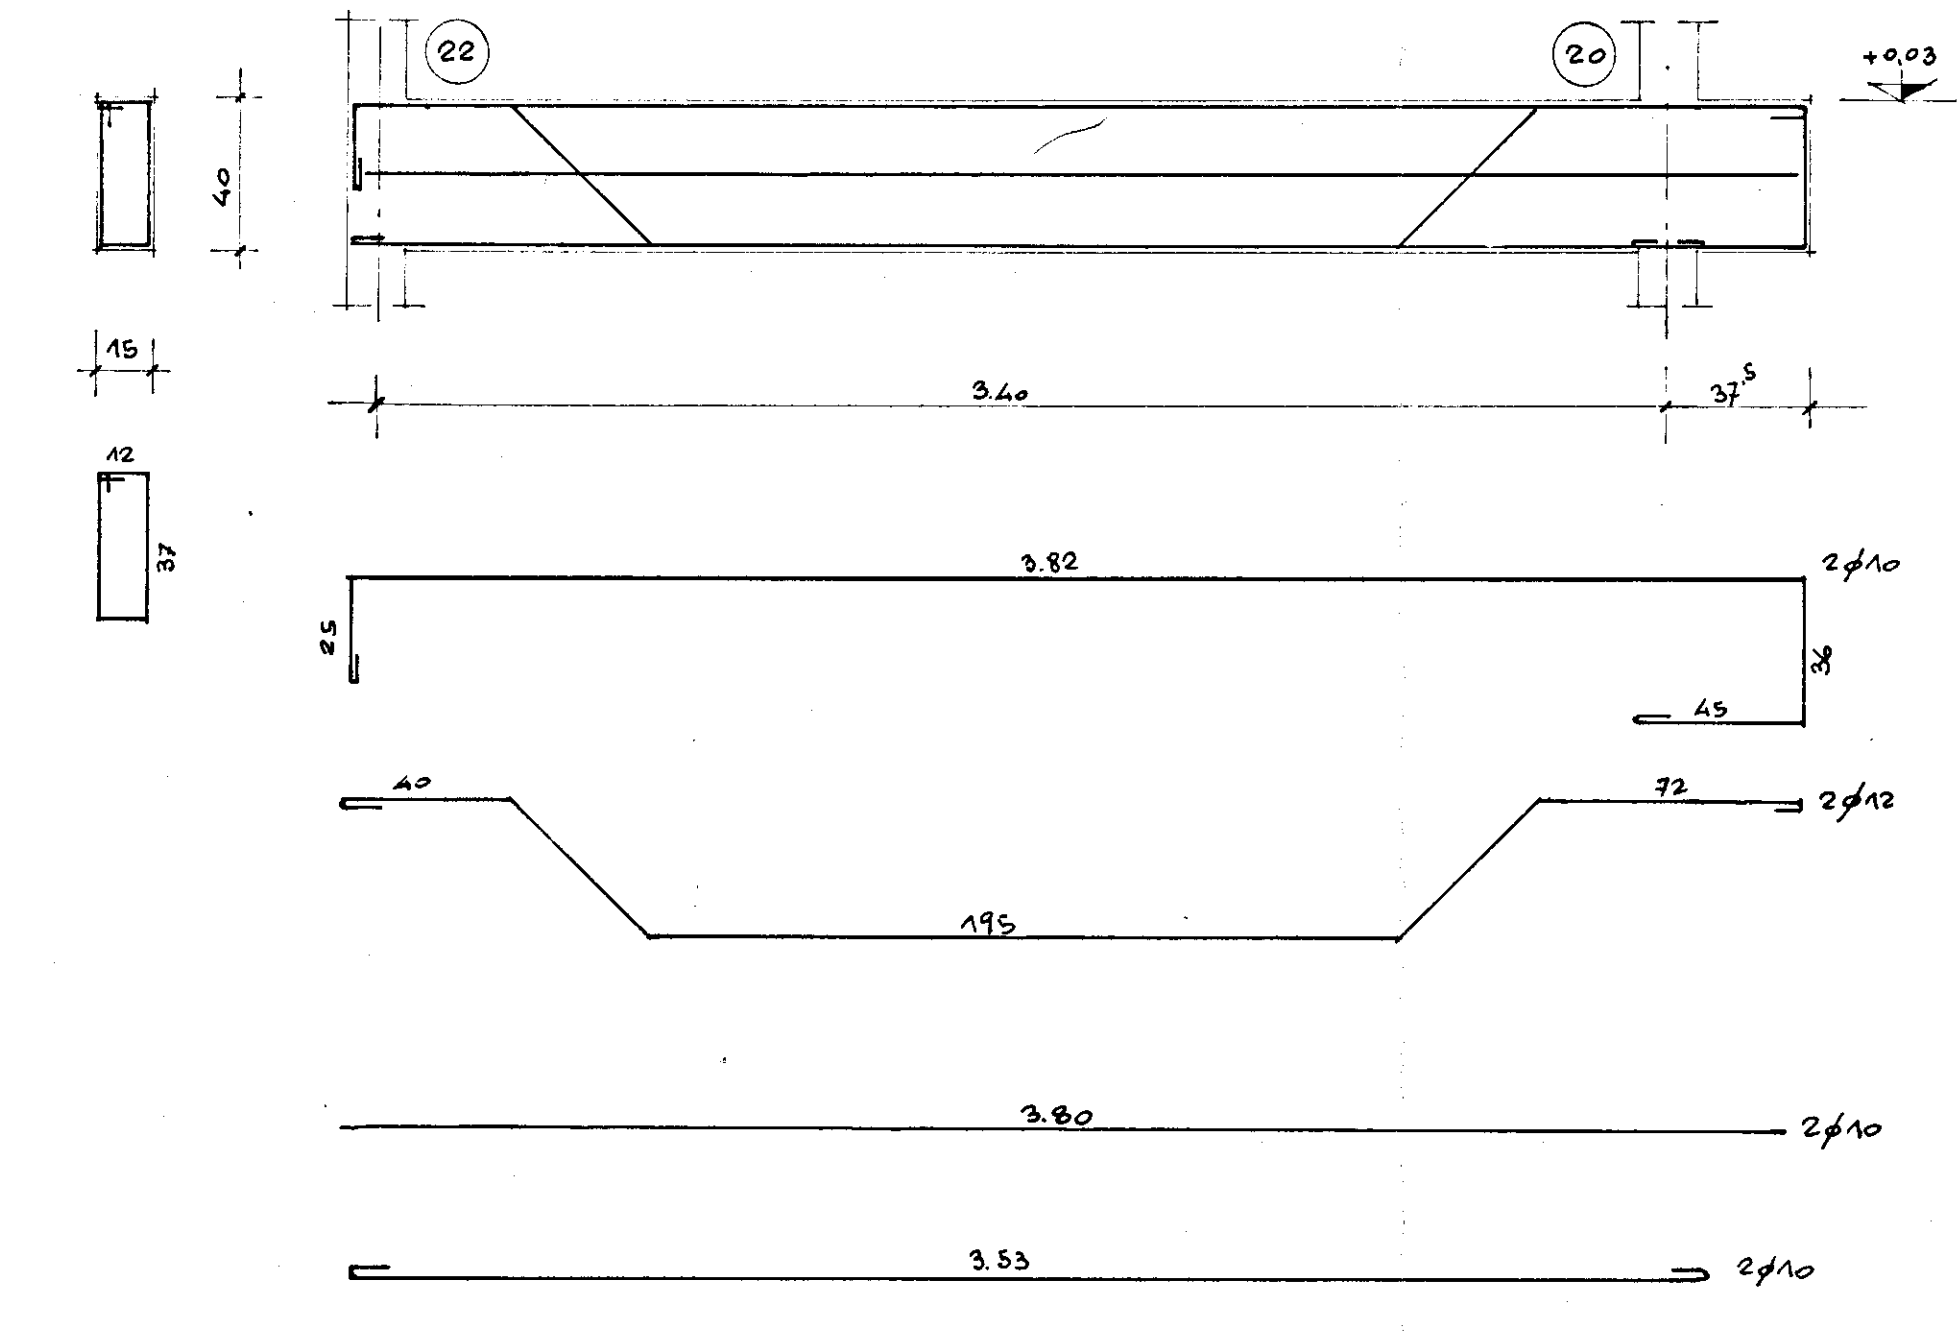

SEZIONE D-D

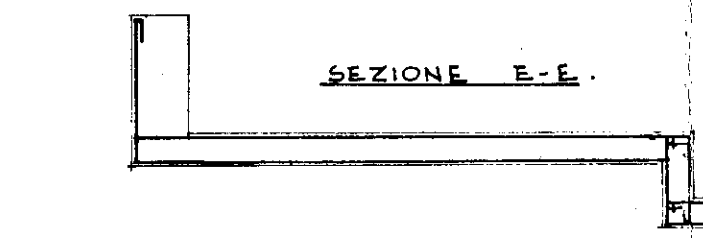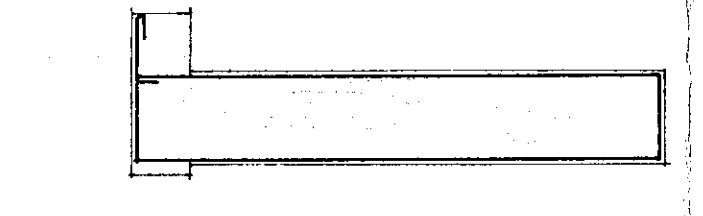

SEZIONE E-E

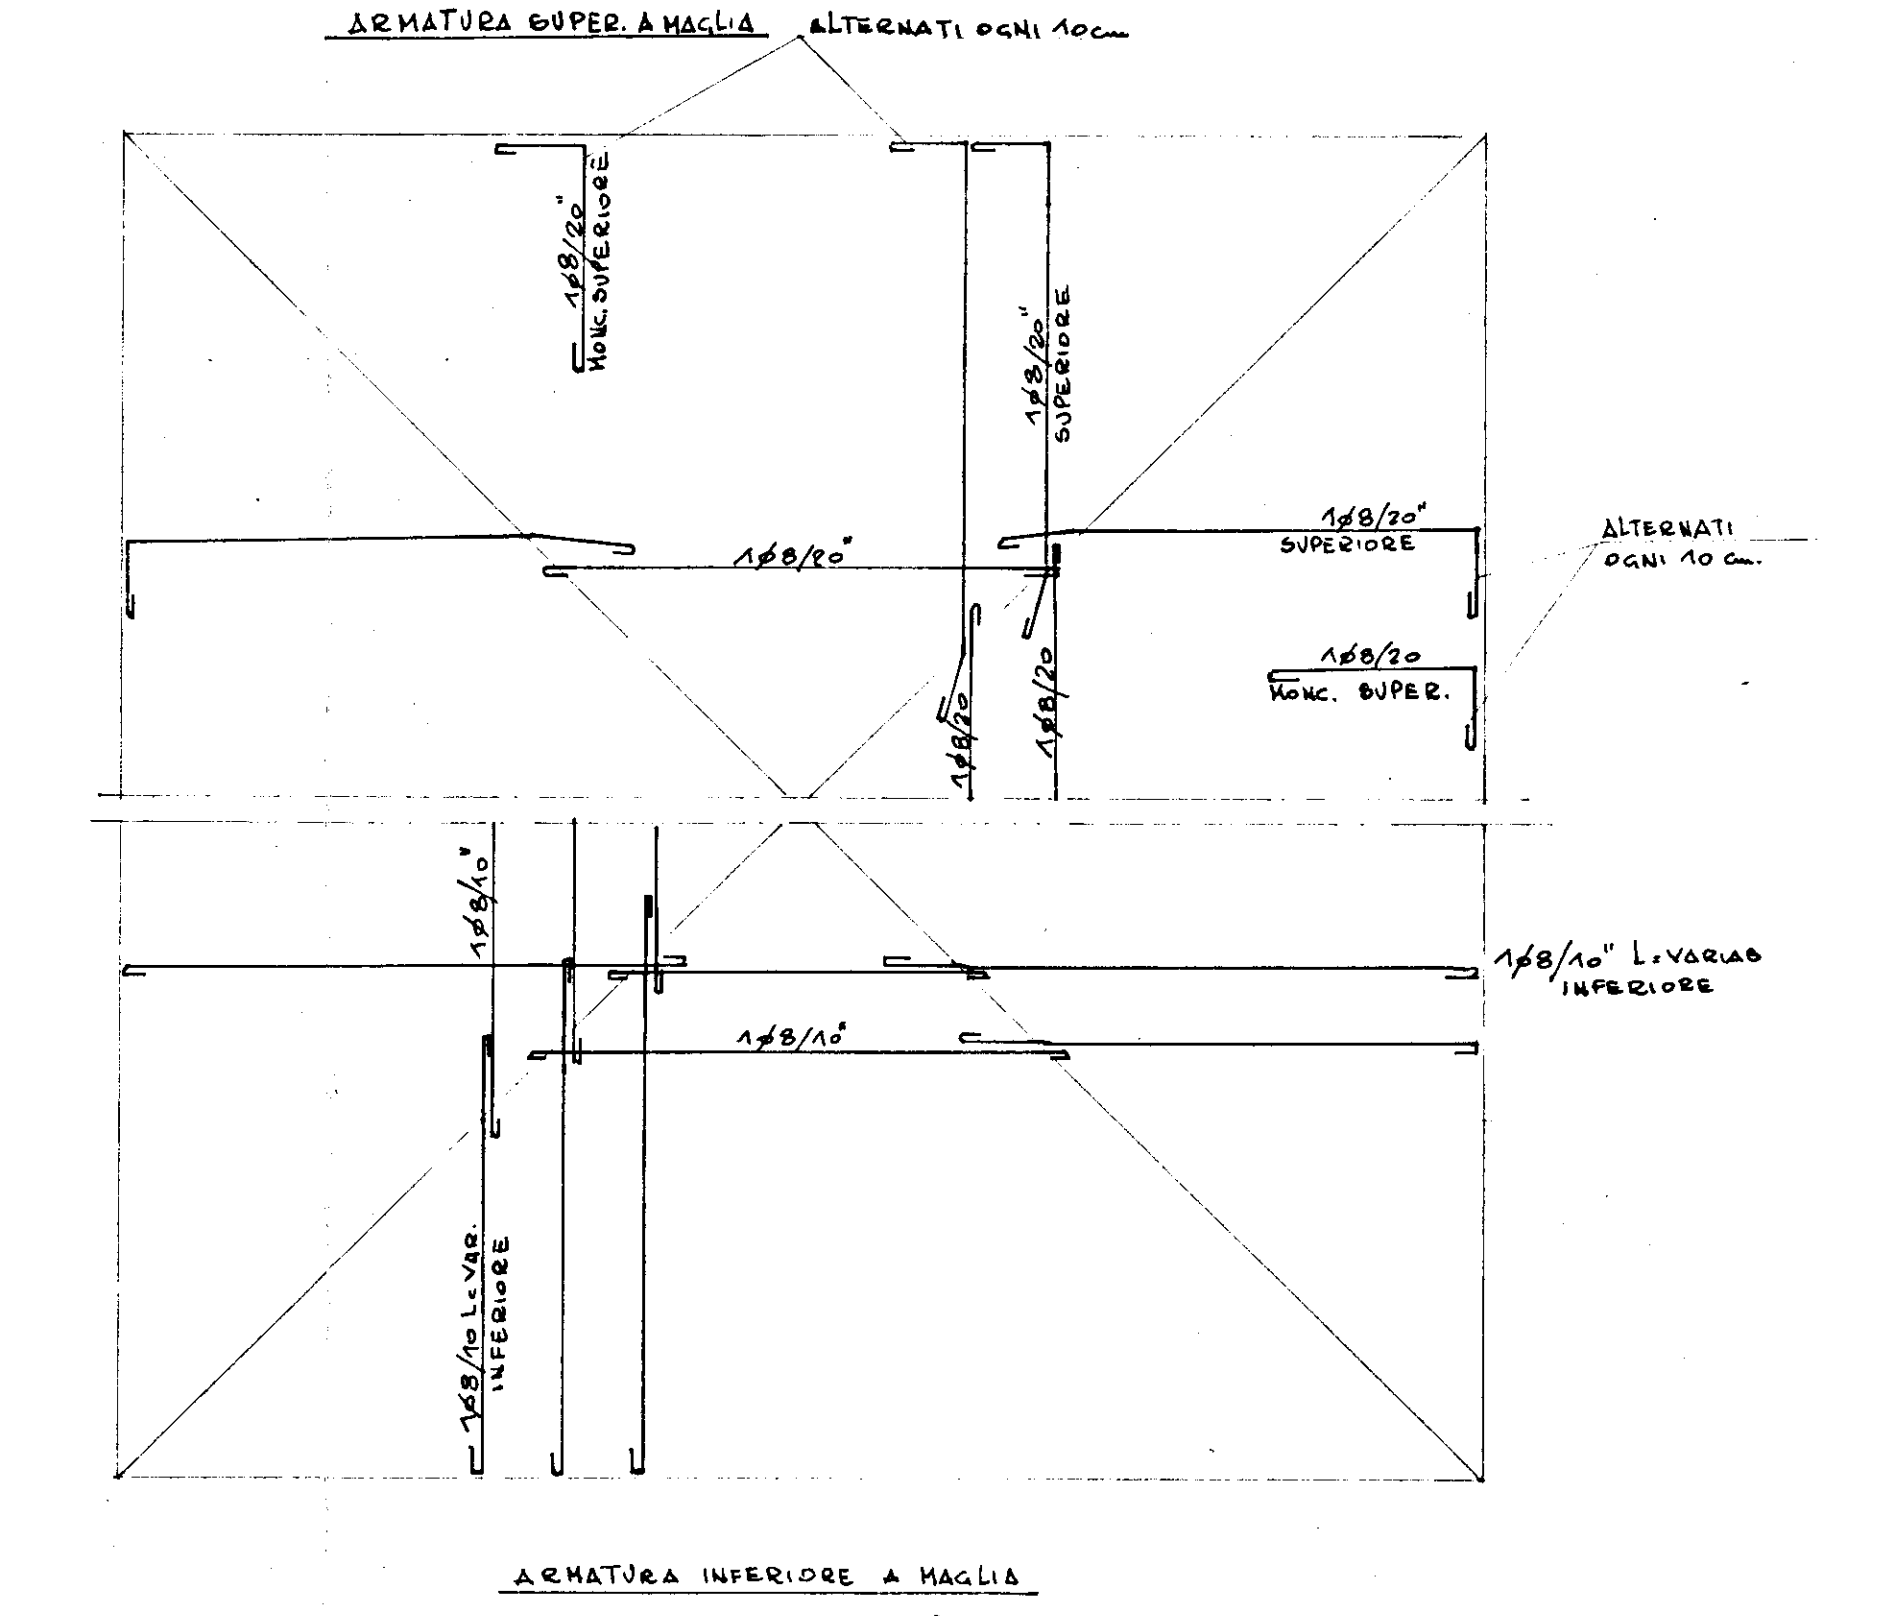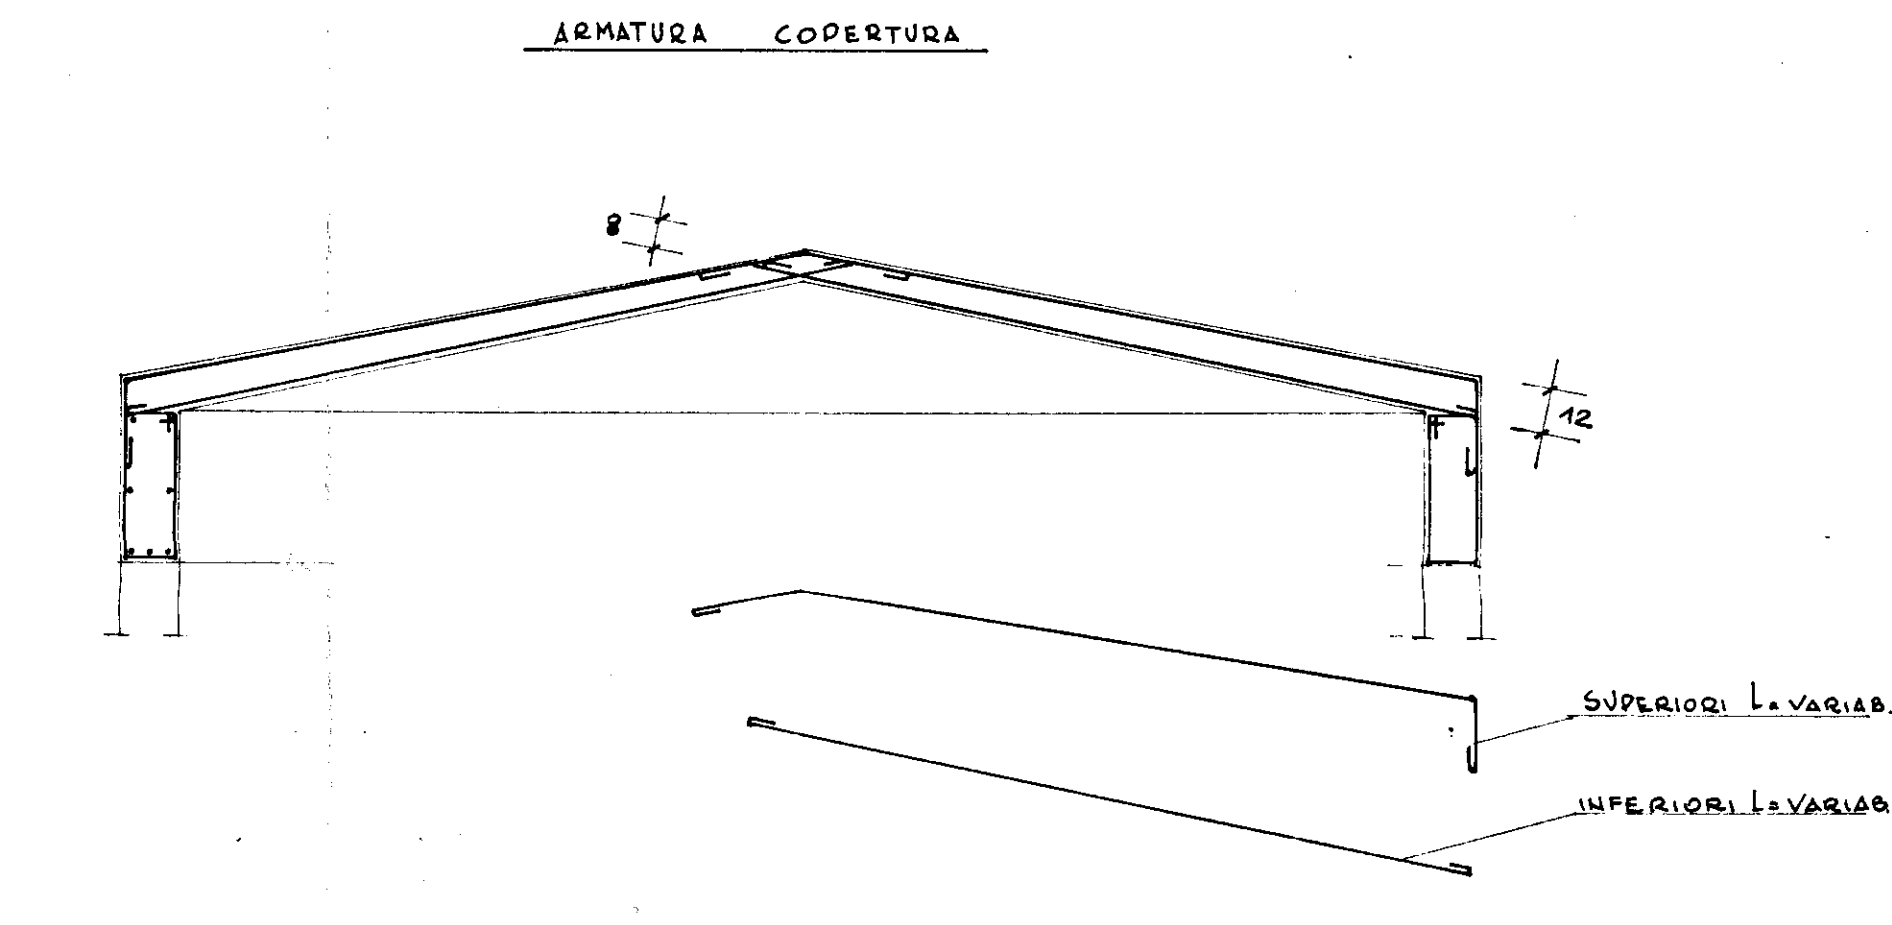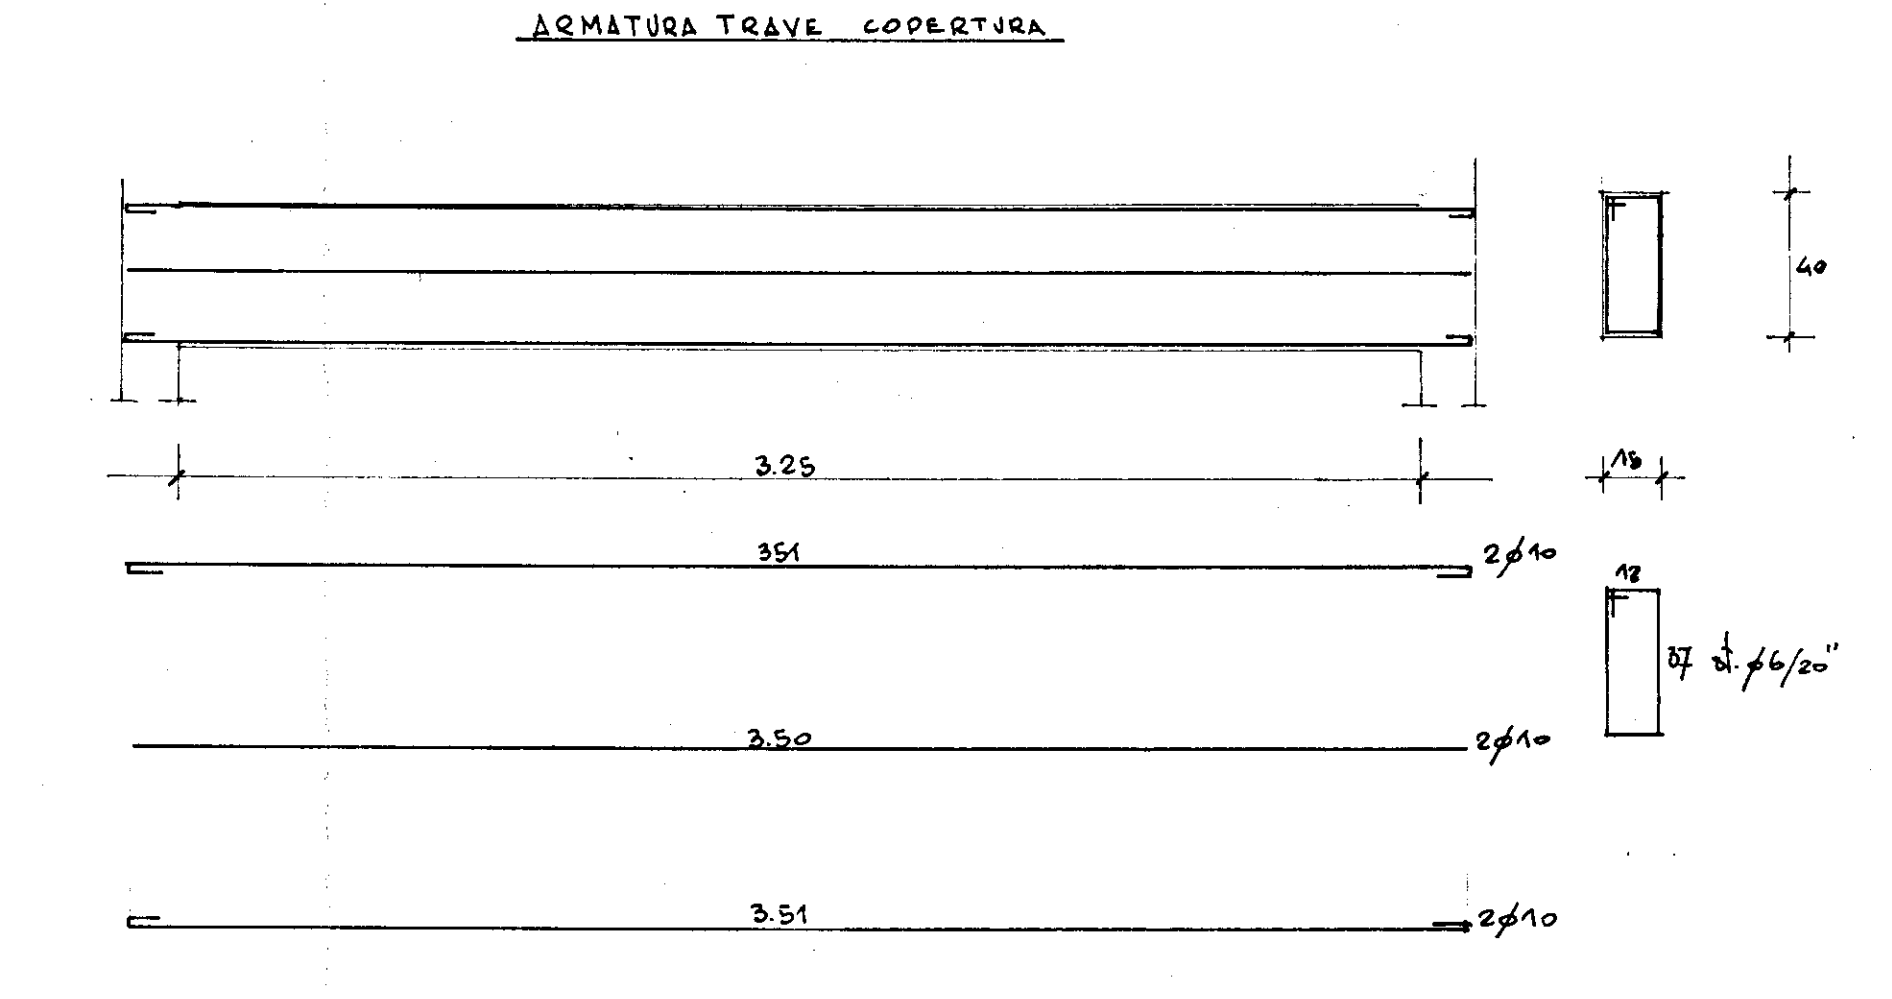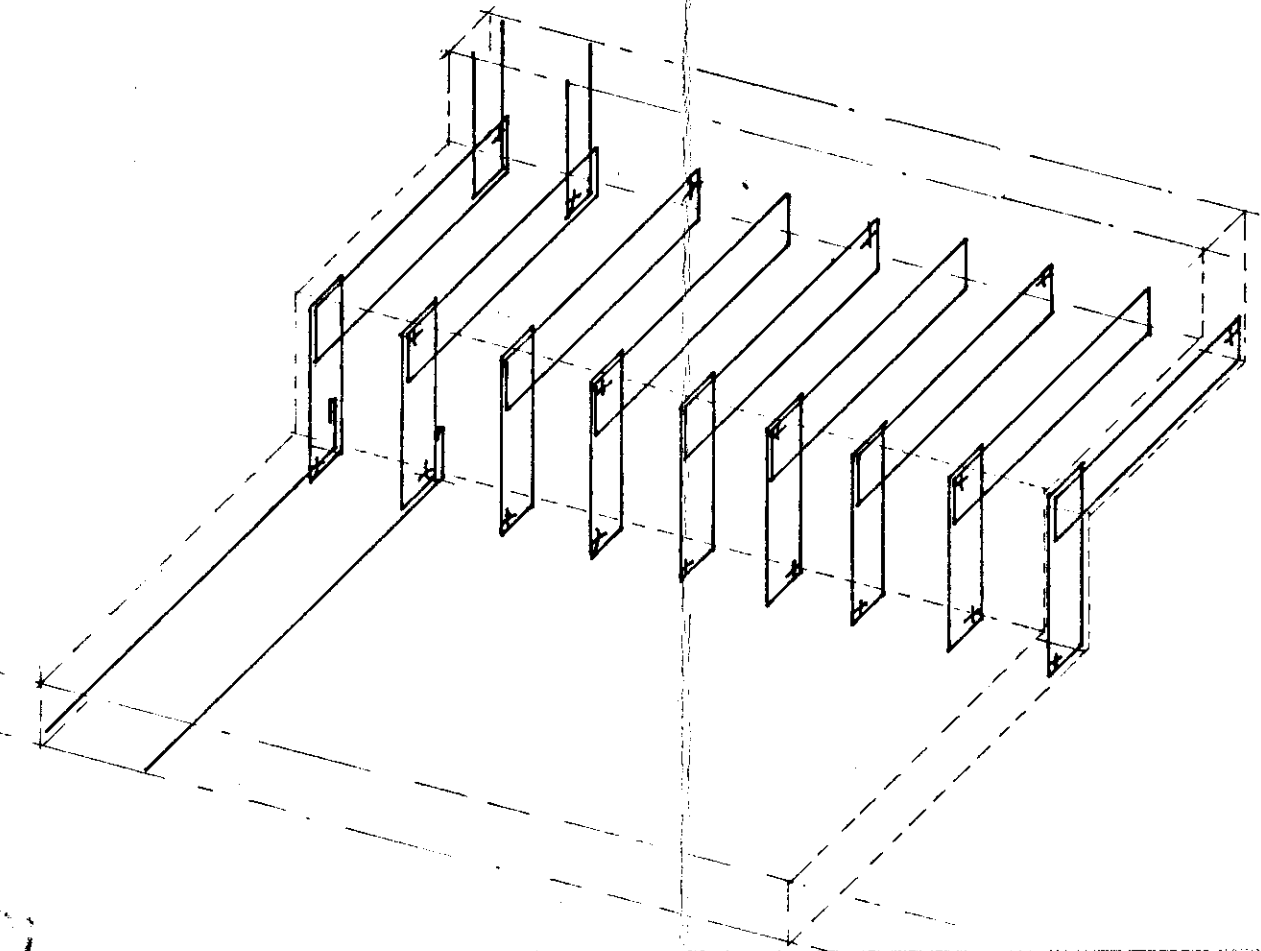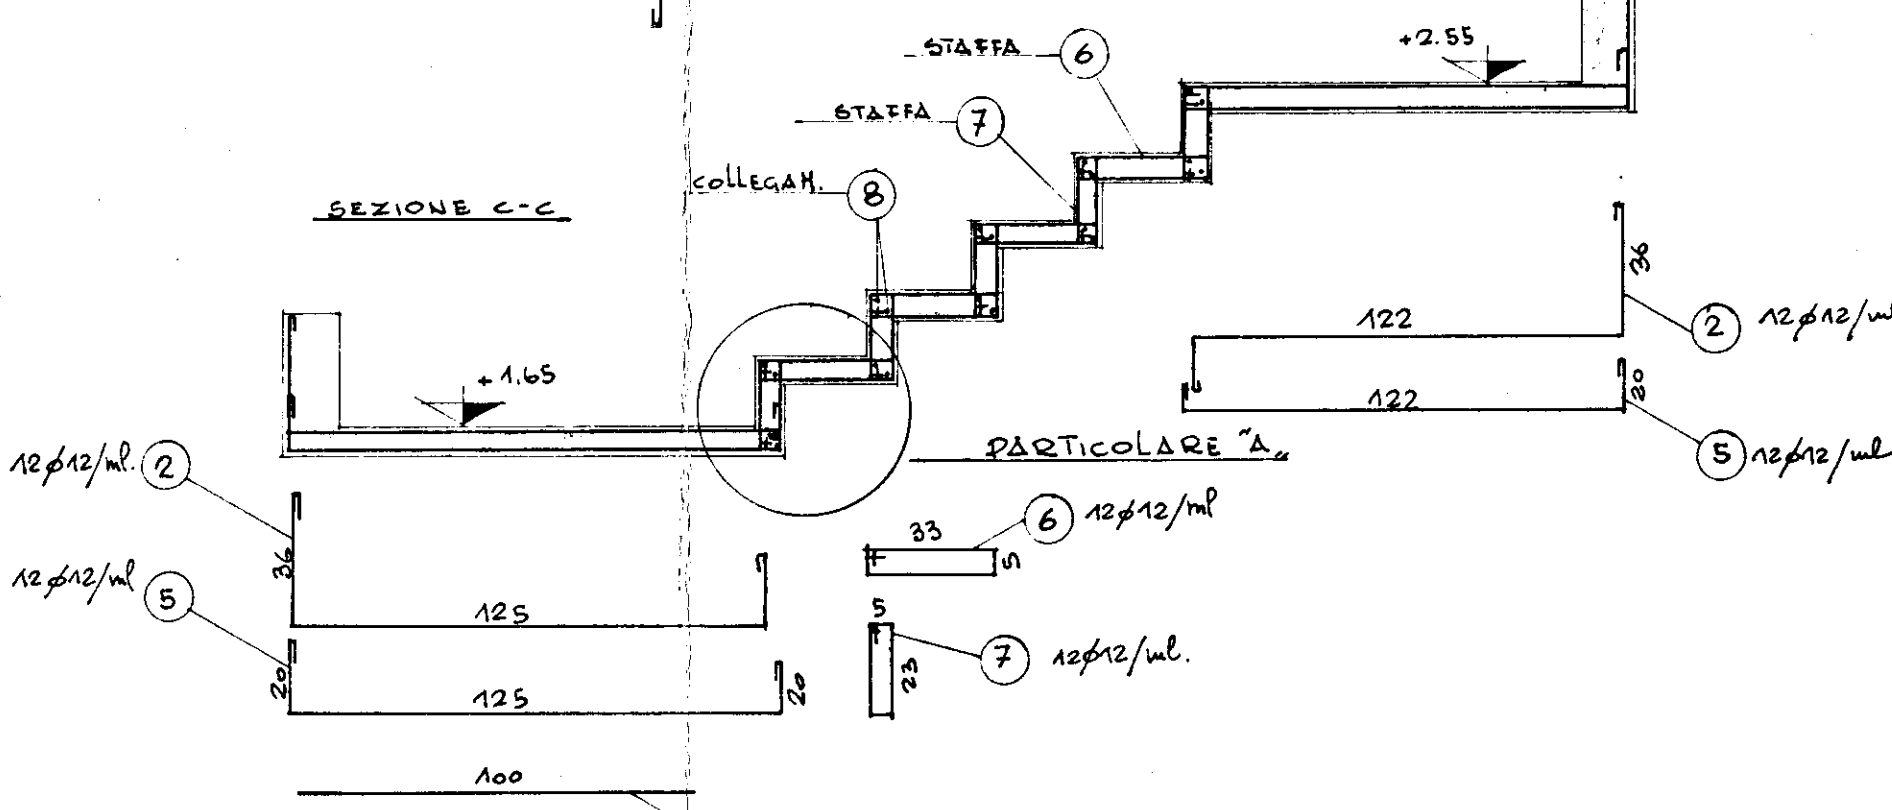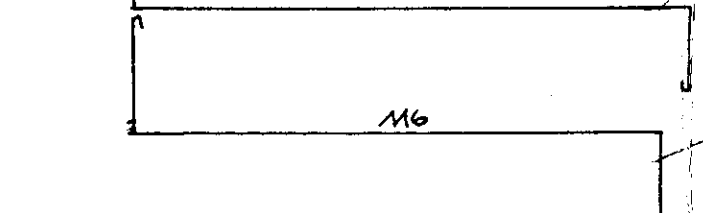

6

L'INGEGNERE

VISTO: si approva
L'INGEGNERE CAPO
DIRETTORE L. JORDI
1970 Roma Roma Roma

IMPRESA: ING. GIUSEPPE VESIO - BRINDISI	SIN. 17
QUARTIERE COORDINATO BONE PARADISO	3
C.E.P. BRINDISI - SETTORE U.N.R.R.A. - C.A.S.A.S.	
TITO IN LINEA LUNGO E COSTO	
ARMATURE E PARTICOLARI VANO SCALE	
SCALA 1:50 - 1:10	
CALCOLI: STUDIO TECNICO BOE INC. LEONARDO PONTI - BRINDISI	