

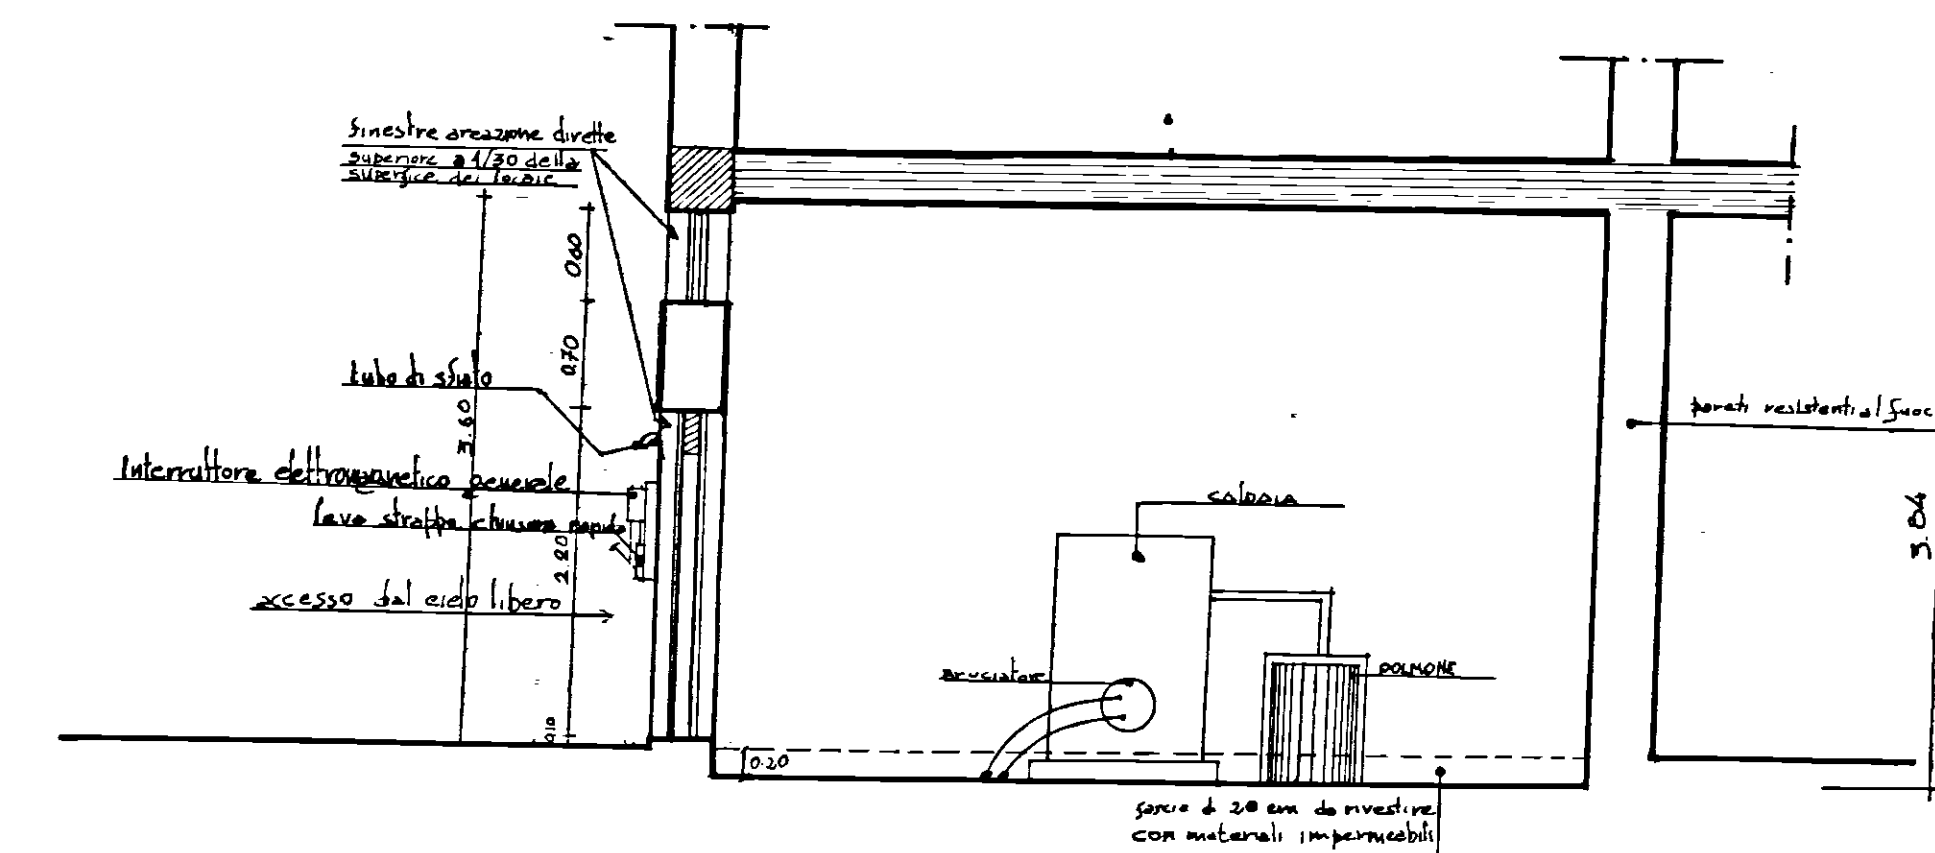



VIALE LIGABUE

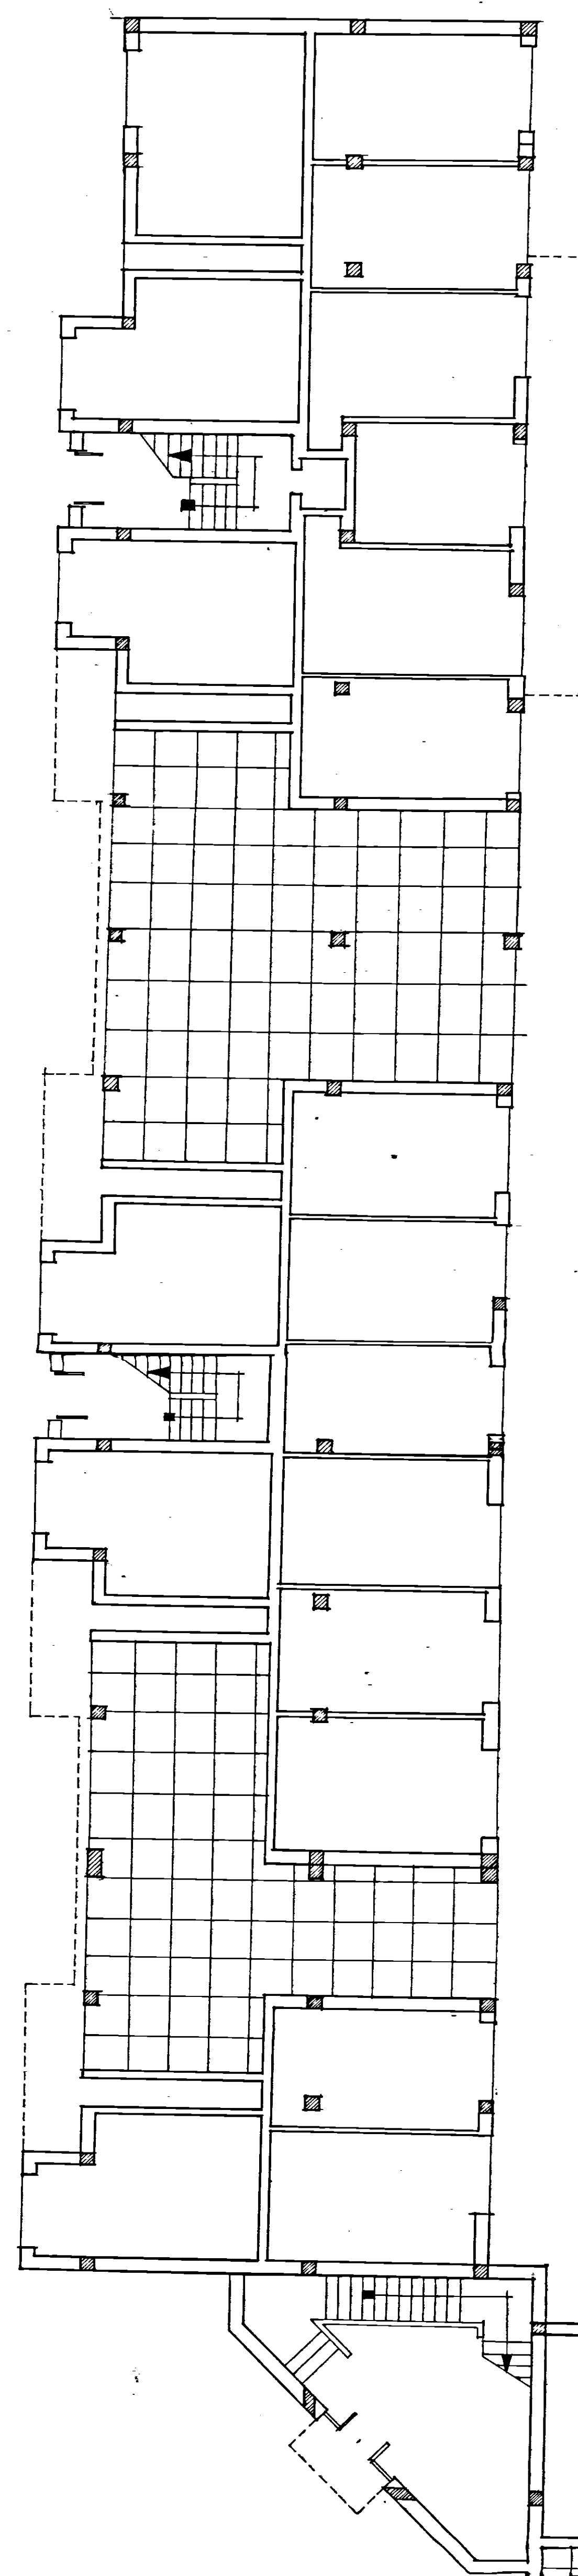


SEZIONE A-A
SCALA 1:50

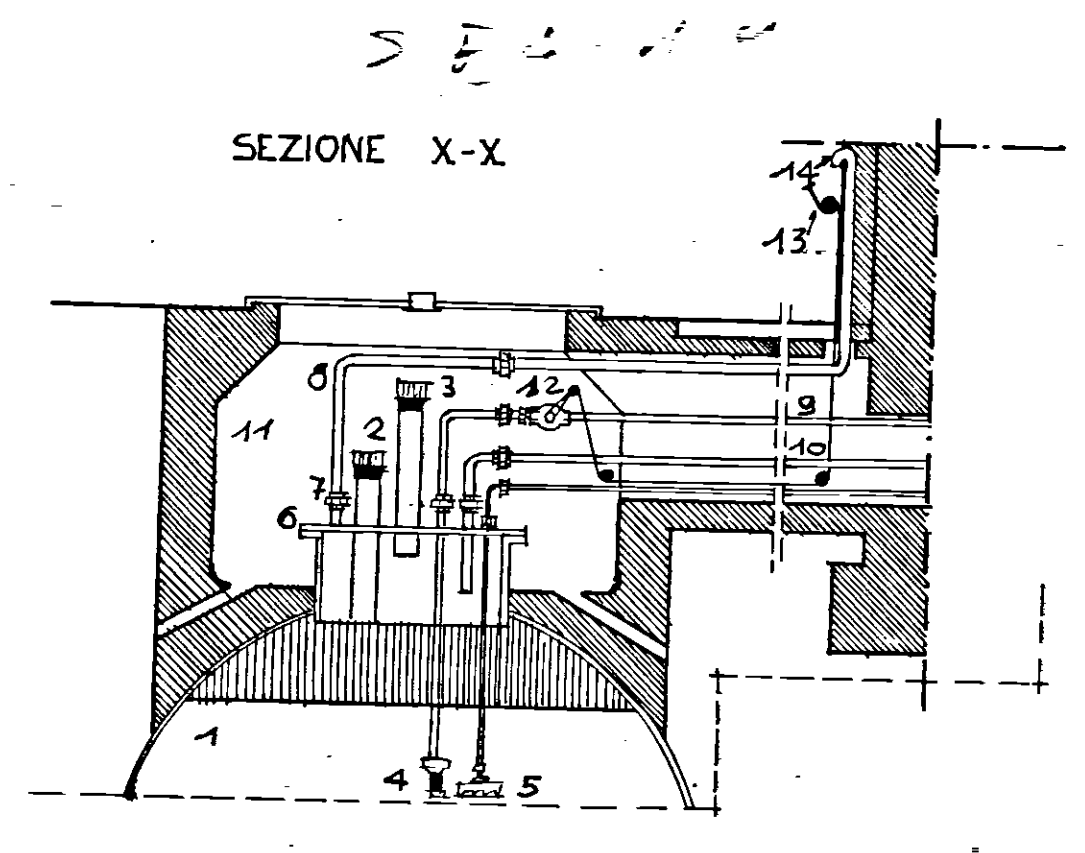


SEZIONE X-X
SCALA 1:50

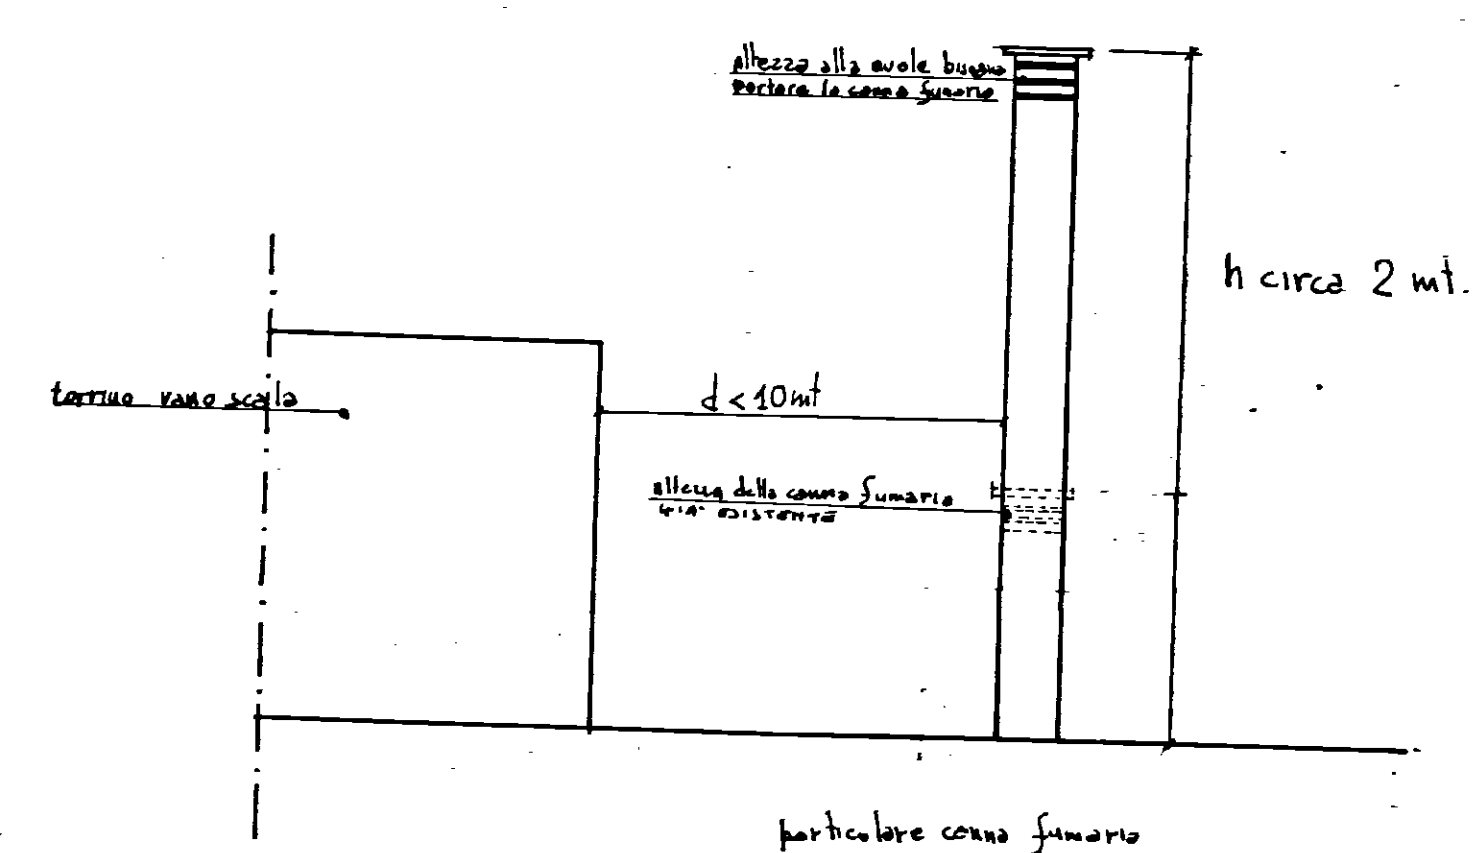


particolare cappa fumaria
h circa 2 mt.

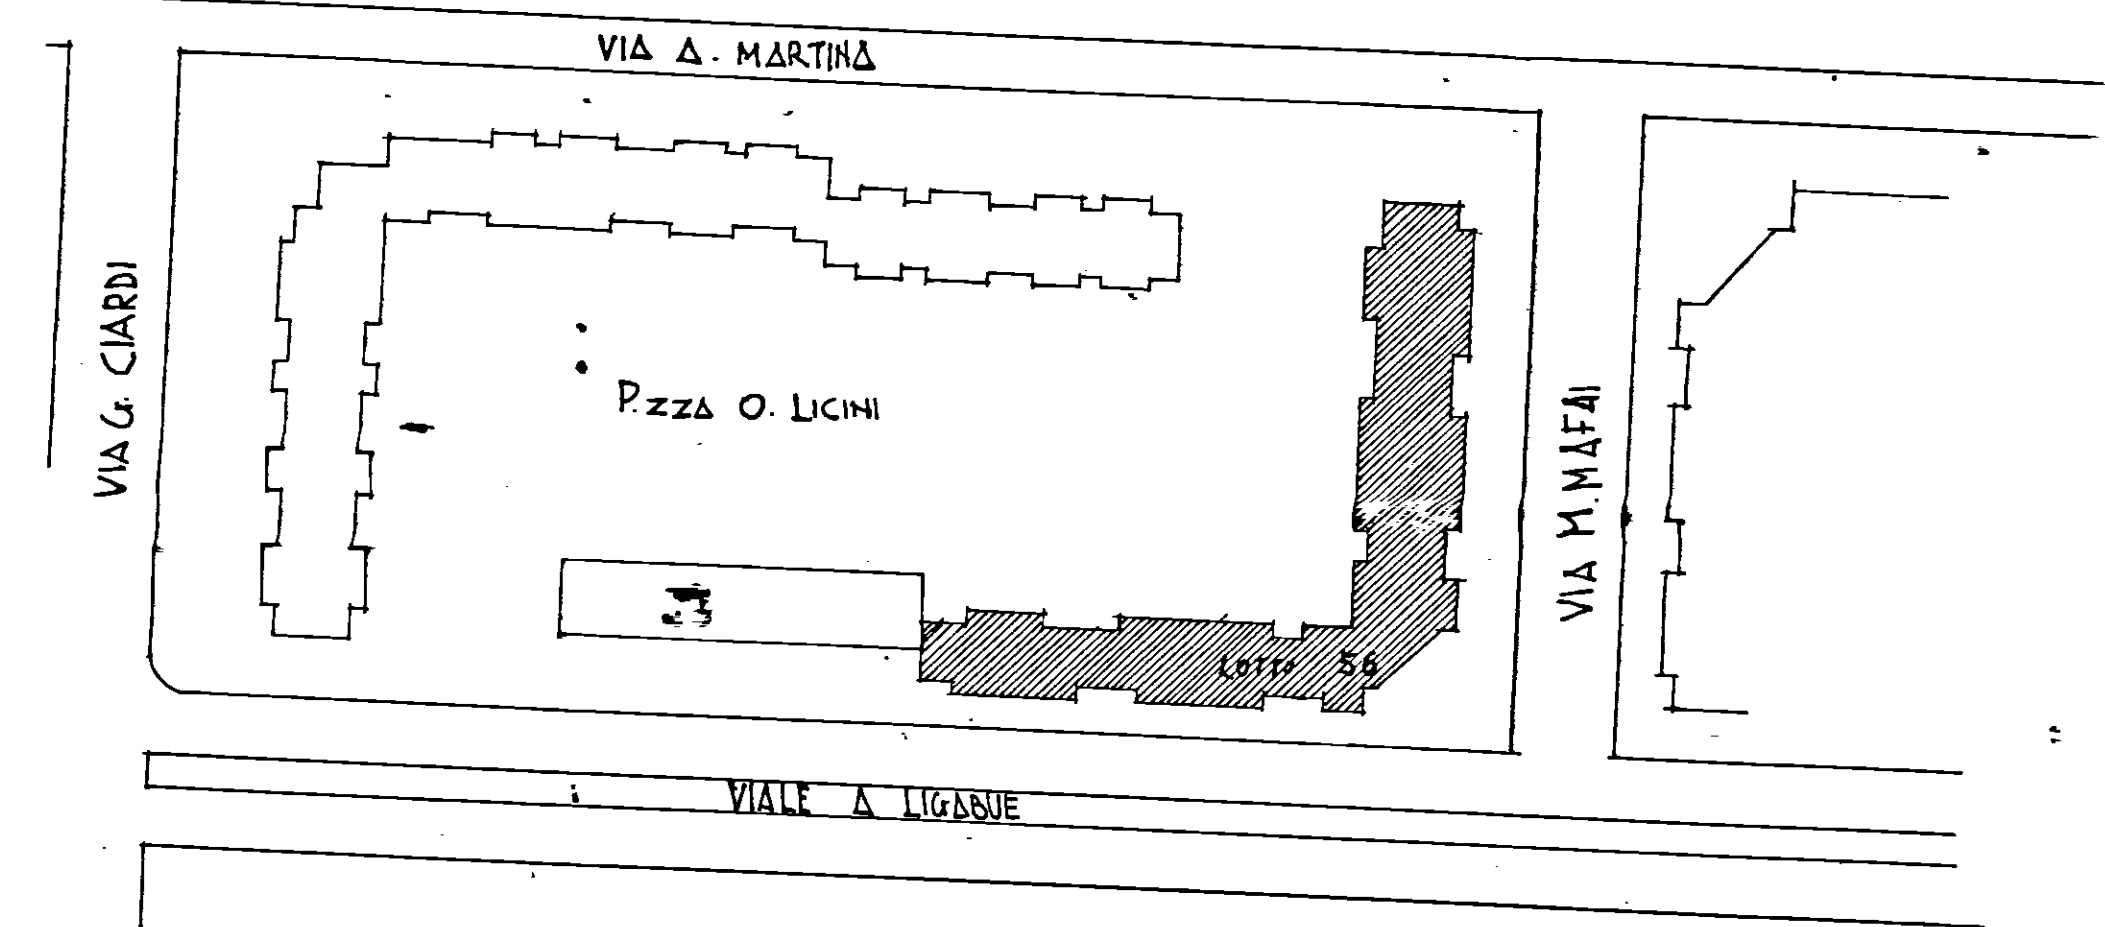


PLANIMETRIA
SCALA 1:1000

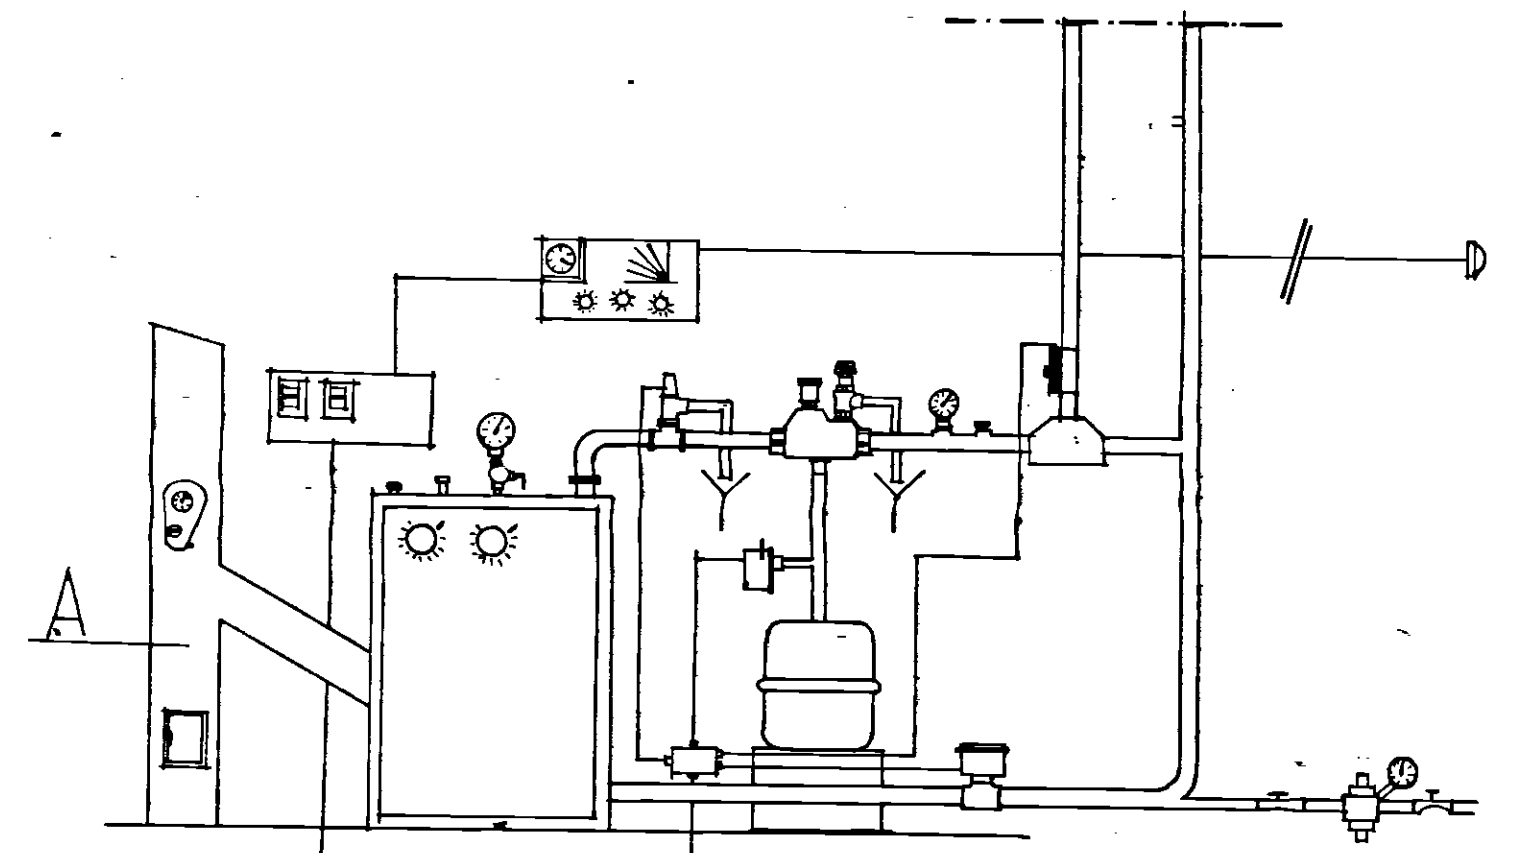

IMPIANTO TERMICO COMPLETO DI TUTTI GLI ACCESSORI

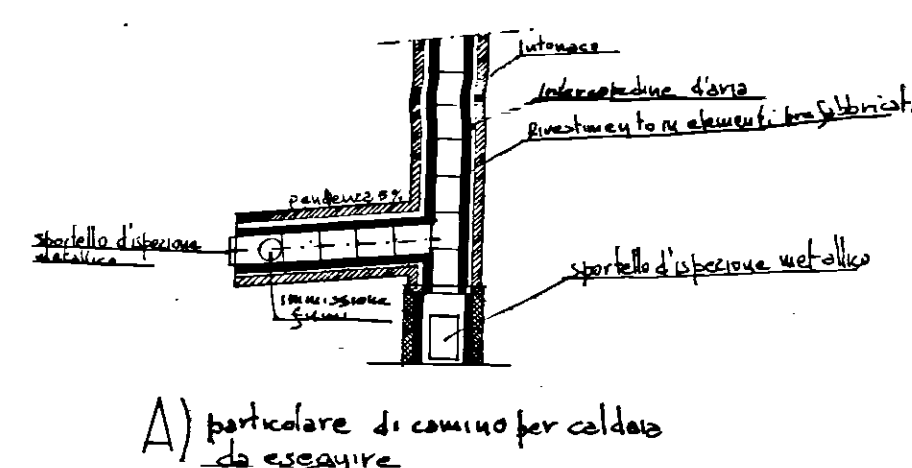

particolare di camino per camino da negozio

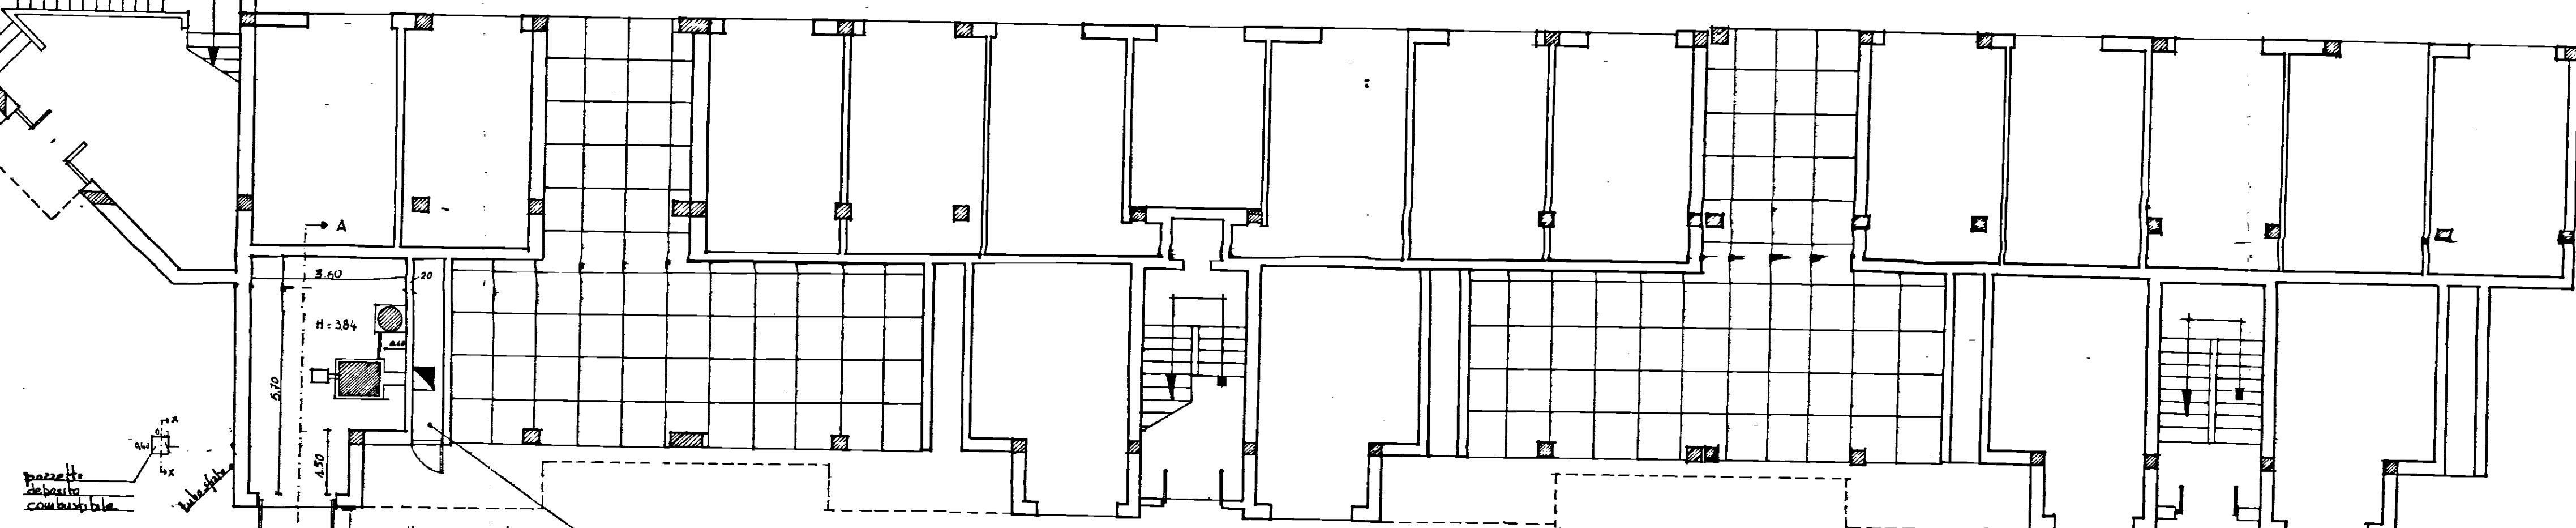

VIA MAFAI
PIANTA
SCALA 1:100

VIA MAFAI

UOMOSPAZIO

STUDIO TECNICO
BRINDISI
VIA DON LUIGI GUANELLA
VIA DON L. MORZA

INGEGNERE
GIOACCHINO FERRARO
TEL. 08444 88444
STUDIO 81061

FABBRICATO SITO IN VIA MAFAI LOTTO 56
PROGETTO ELABORATI:
PIANTA 1:400
UBICAZIONE 1:4000
SEZIONE CENTRALE TERMICA 1:50
SEZIONE DEPOSITO COMBUSTIBILE 1:50
SEZIONE IMPIANTO TERMICO COMPLETO DI ACCESSORI 1:50
PARTICOLARE CANNA FUMARIA 1:50
PARTICOLARE CAMINO 1:50

PROPRIETA' I. A. C. P.
PROGETTAZIONE DOTT. ING. GIOACCHINO FERRARO
DIR. LAVORI

TAVOLA
N. 1
SCALA
DATA
23/02/83