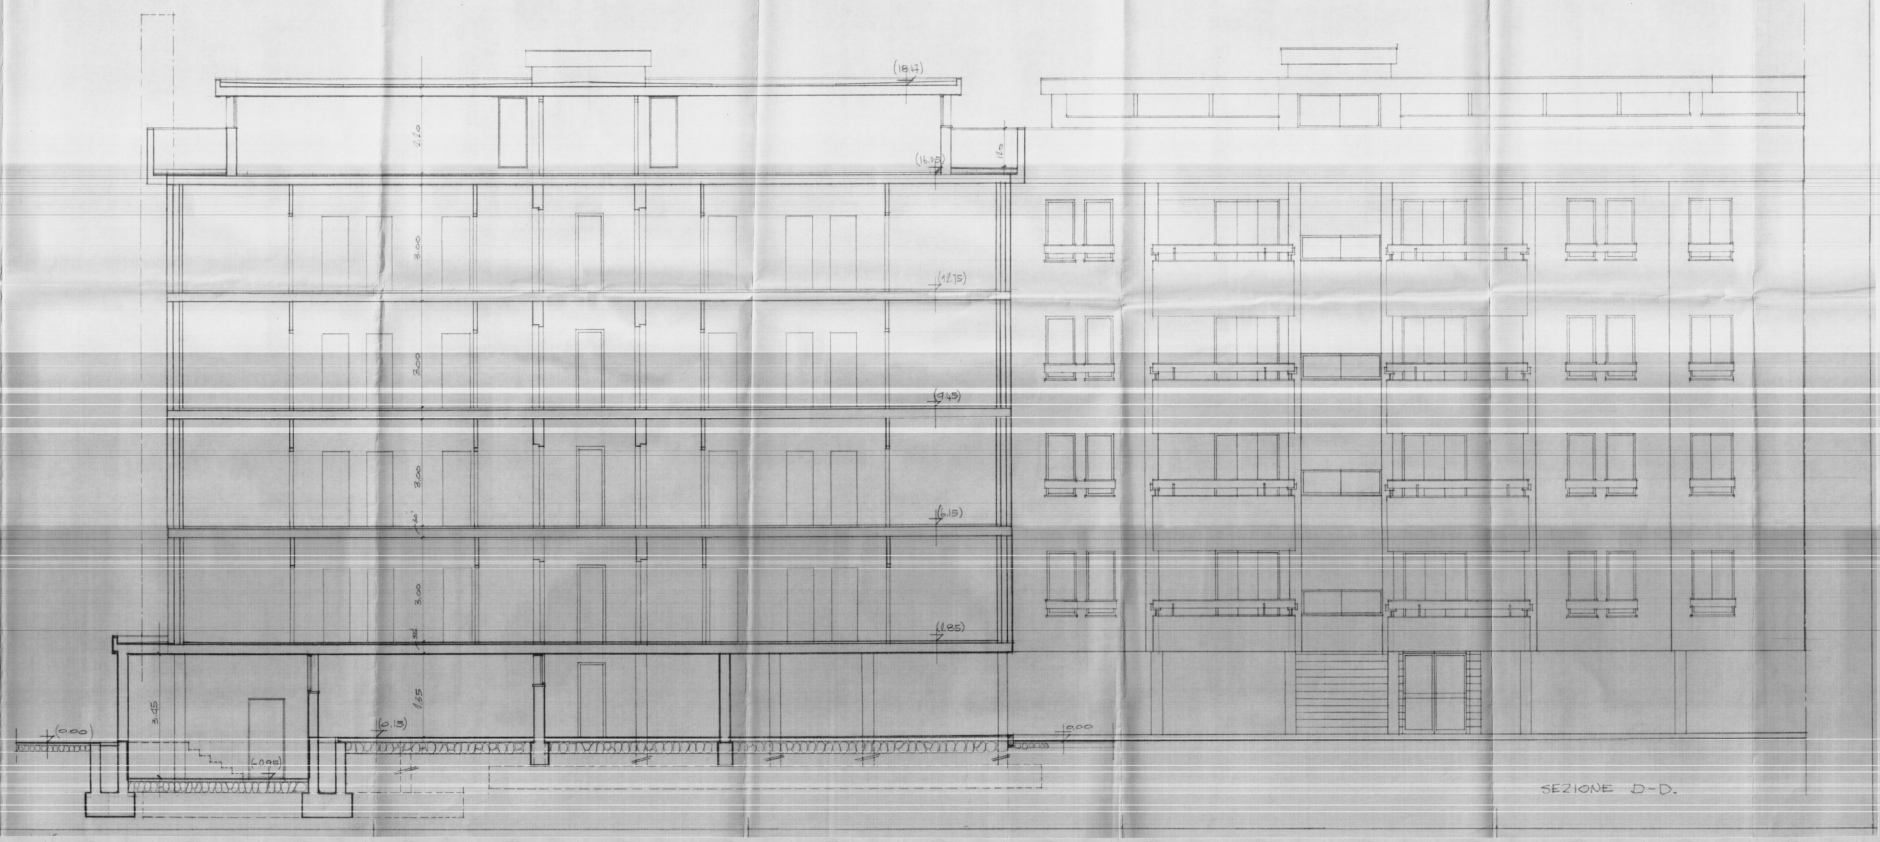

GESTIONE CASE LAVORATORI (Legge 14-2-1963)	Intervento N° 1312	stazione appaltante I A C P
QUARTIERE S.ELIA BRINDISI		data / mese / anno — 12
PROGETTO ESECUTIVO - LOTTO "A1" - FABBRICATO C PROSPETTO SEZIONE D-D RAPP. 1:50		archivio

EDILIZIA	Ing. G. Angelini	STRUTTURE: C	Ing. F. Pyne	note	
EDILIZIA	Ing. M. Bolognesi	IMPIANTI	Ing. P. Fabretti		
EDILIZIA	Ing. U. Lenzo	PROGRAMMAZ	Ing. A. Manno		
EDILIZIA	Ing. I. Perretti	PROGRAMMAZ	Ing. L. Peri		
EDILIZIA	Ing. L. Peri	PROGRAMMAZ	Ing. C. Romanelli		
EDILIZIA	Arch. F. Pugliatti	COORDINATORE	Ing. A. Verdesi		
EDILIZIA	Arch. G. Grassi	DIREZIONE LL	Ing. C. M.	controllo	visto
STRUTTURE: C	Ing. F. D'Alessandro				