COSTRUZIONE CASE PER LAVORATORI AGRICOLI DIPENDENTI NEL COMUNE DI **TORRE S.S.ma**

SCHEMA FOGNATURA

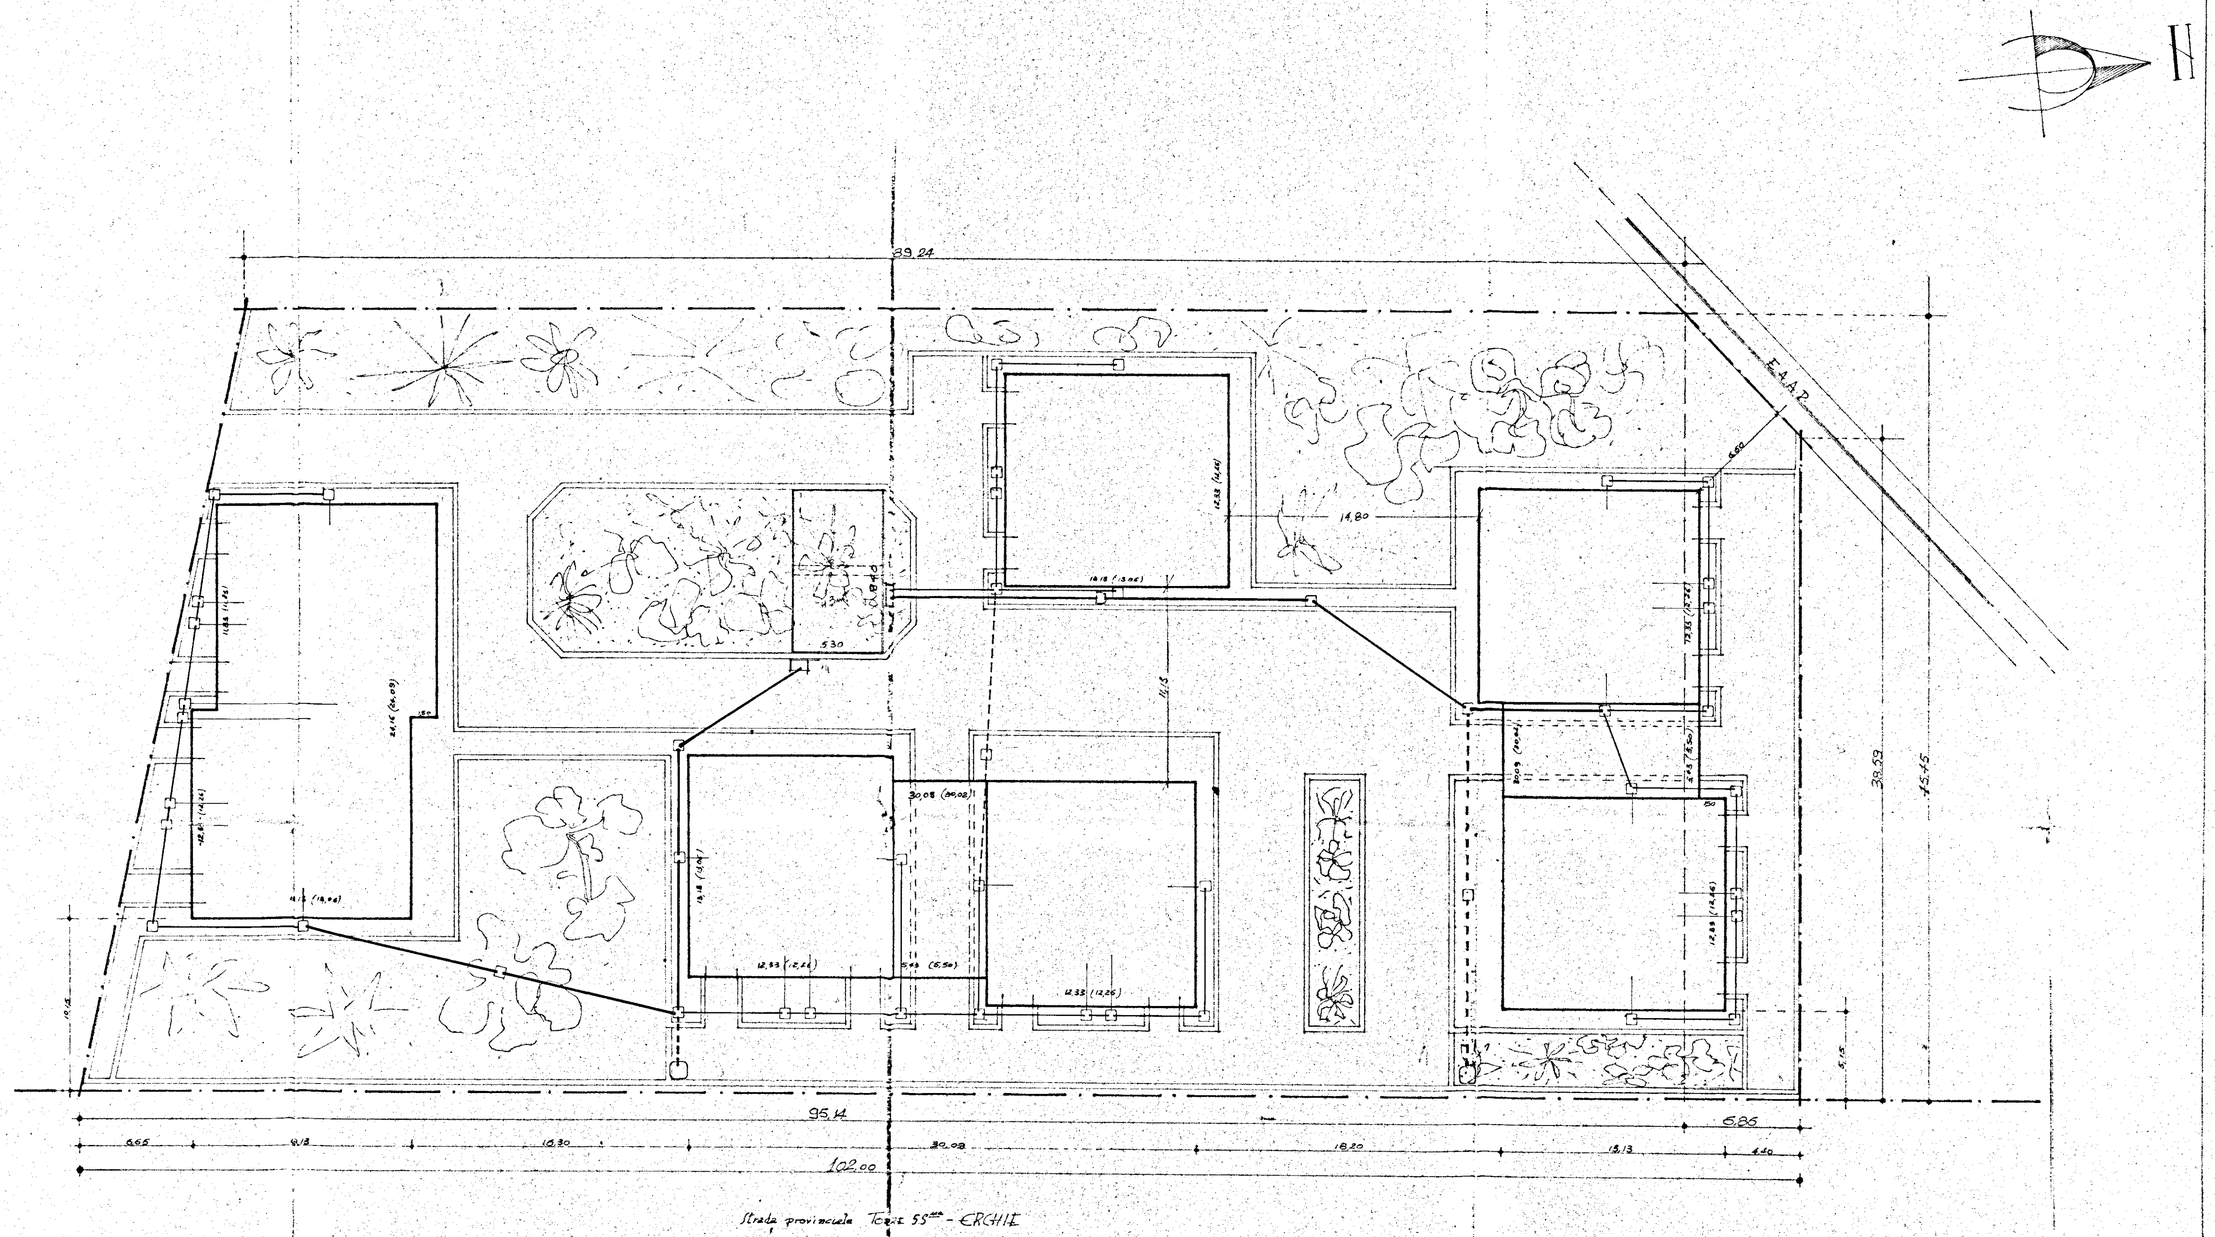

TAV. 1:200