GESTIONE CASE LAVORATORI (Legge 14-2-1963)	Intervento N° 1312	Stazione appaltante I A C P

QUARTIERE S.ELIA BRINDISI

9

lotto 1, FABBRICATO C (1ª parte)

ELETTRICO - PIANTA TIPO

EDILIZIA	Ing. Bongiorno	STRUTTURE	Ing. F. Pizzi
EDILIZIA	Ing. Giuseppe	IMPIANTI	Ing. Palatella
EDILIZIA	Ing. G. Grasso	PROGRAMMAZ.	Ing. G. Puddu
EDILIZIA	Ing. Petrelli	PROGRAMMAZ.	Ing. L. Poli
EDILIZIA	Ing. Poli	PROGRAMMAZ.	Ing. G. Romanazzi
EDILIZIA	Arch. Pignatelli	DIRIGENTE	Ing. G. Mastrapi
FORNITURA	Arch. G. Mele	DIREZIONE LL.	I. A. C. P.
SOPRALUOGHI	Ing. F. D'Alessio		

Data

Lottizzatore
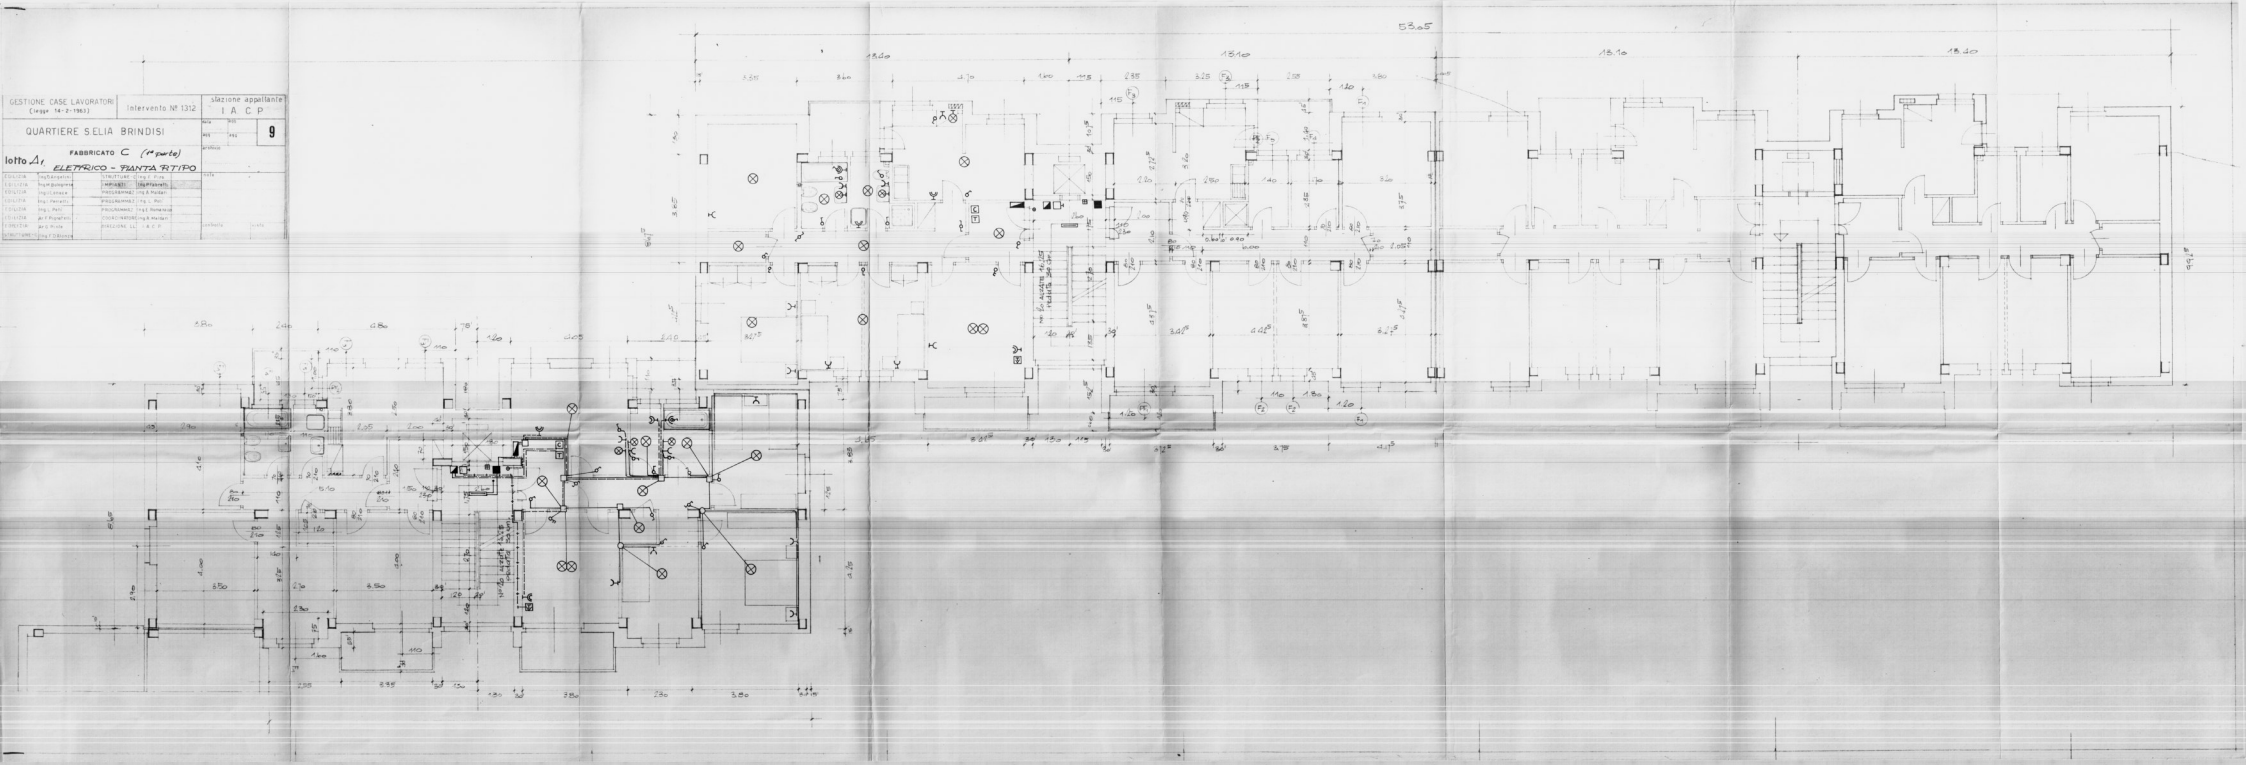
Visto