



1792 mod. 8

UFF. TECNICO CATASTRALE
Sed. Anversa N. 12.000

Comune di *Cisternino*

UFFICIO DEL REGISTRO
BRINDISI


Bolletta N. *1720*

del 3 SET. 1962

Emette L. *Cauteruccio*

per diritti catastali del
presente.

IL CASSIERE

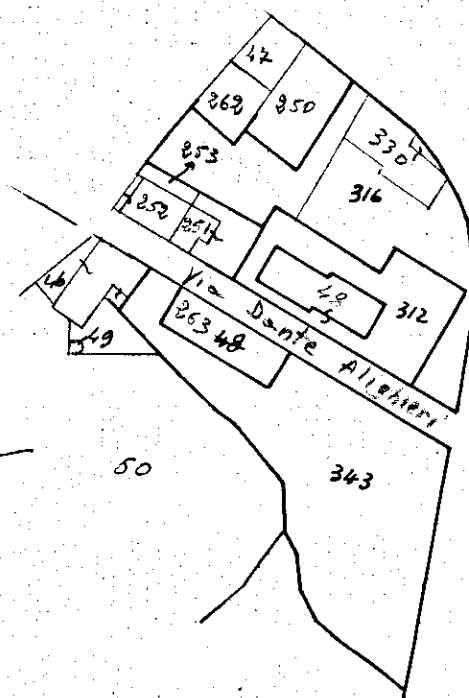

Fog. 36 Scala 1:2000

		Superf.
36	316	23,70
	343	31,70
	48	3,70
	312	13,86

Diritti	Fisco	Particella	Etare	Num. conf.	Tir.
Enfiteutici	200	080	030	-	10
Disegno	100	40	10	-	150

total 7 160

(Cauteruccio)

Espresso legale di mappa
rilascia a richiesta del Sign.
Geom. Lucchi

Brindisi li, 2 AGO 1962

L'INGEGNERE CATASTRALE

Colaninno

