
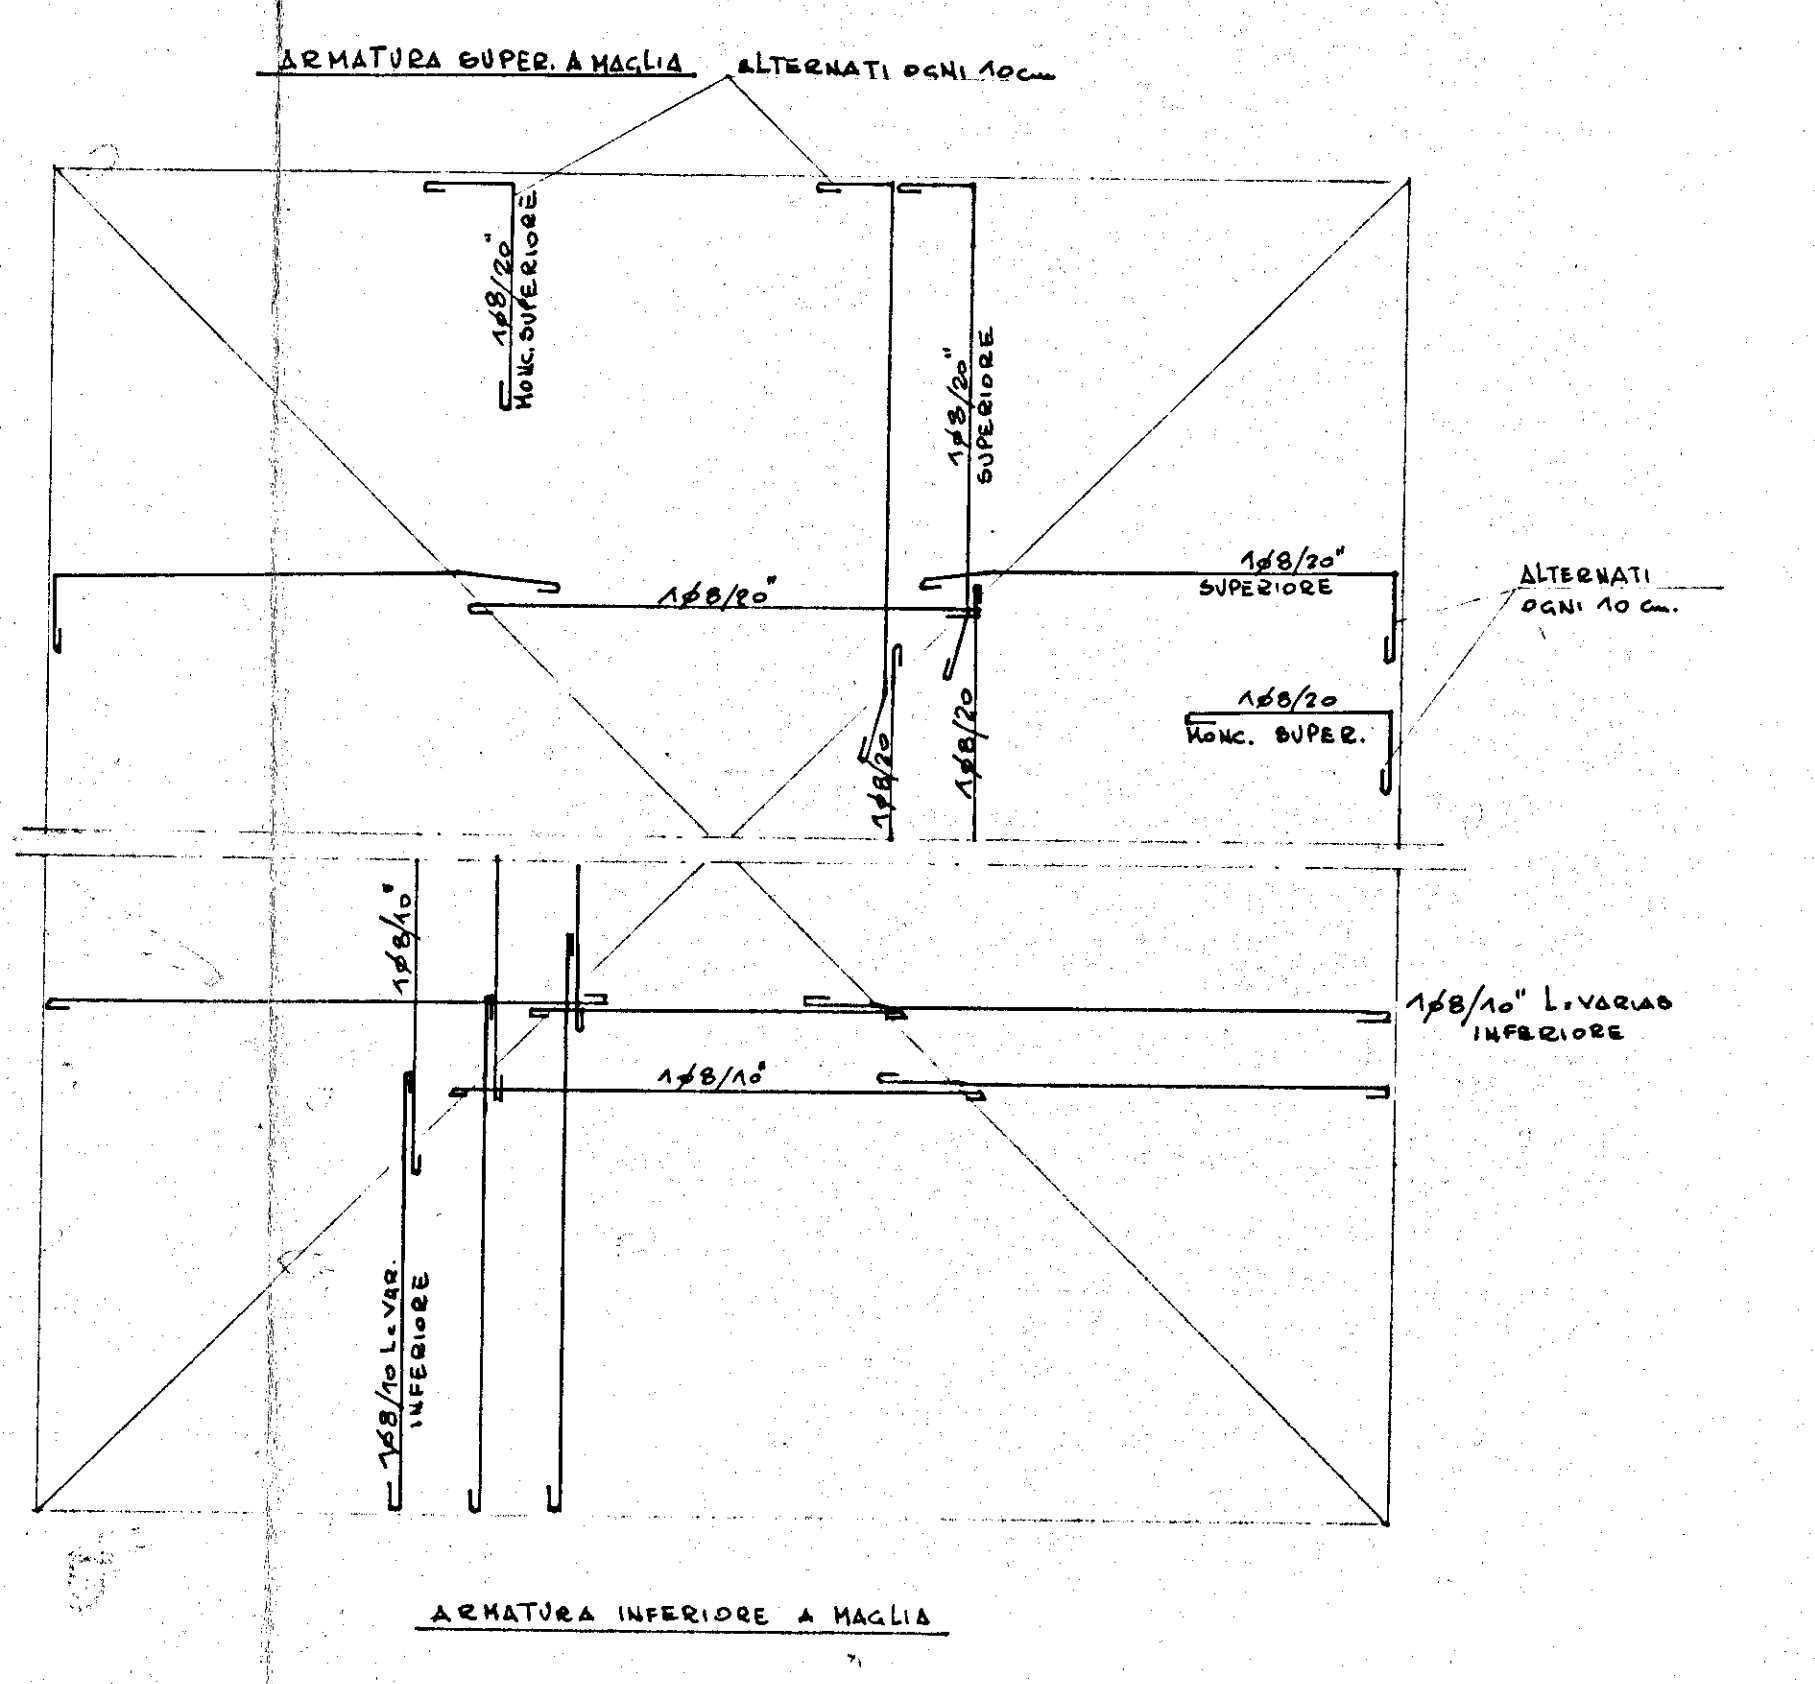
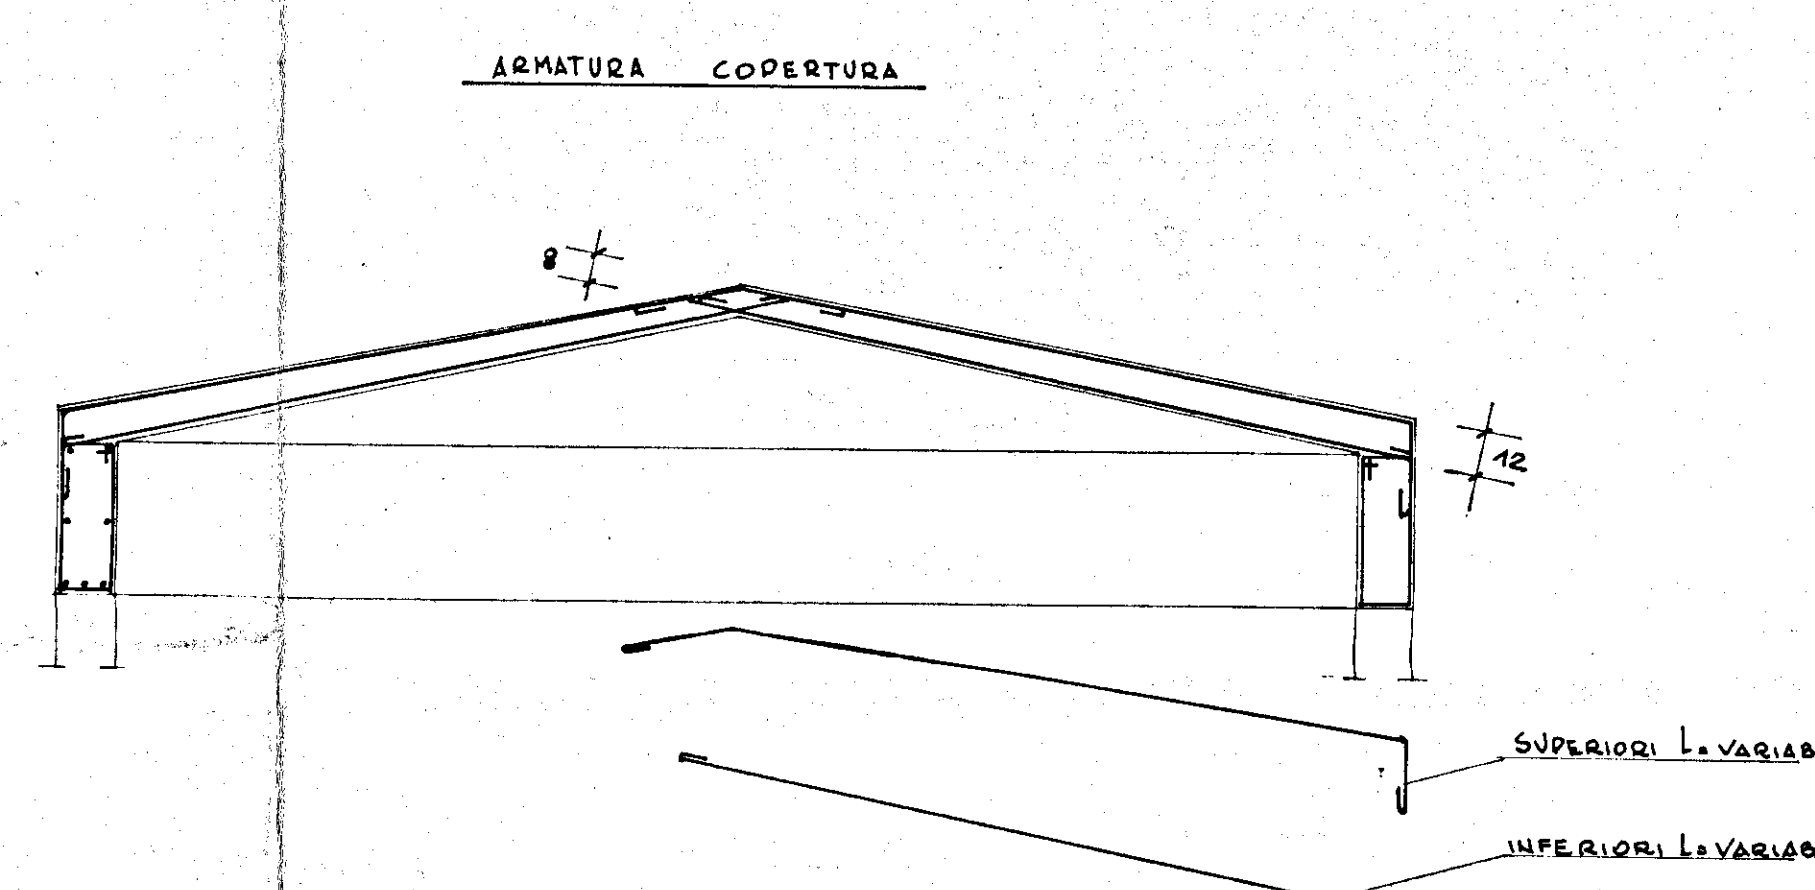
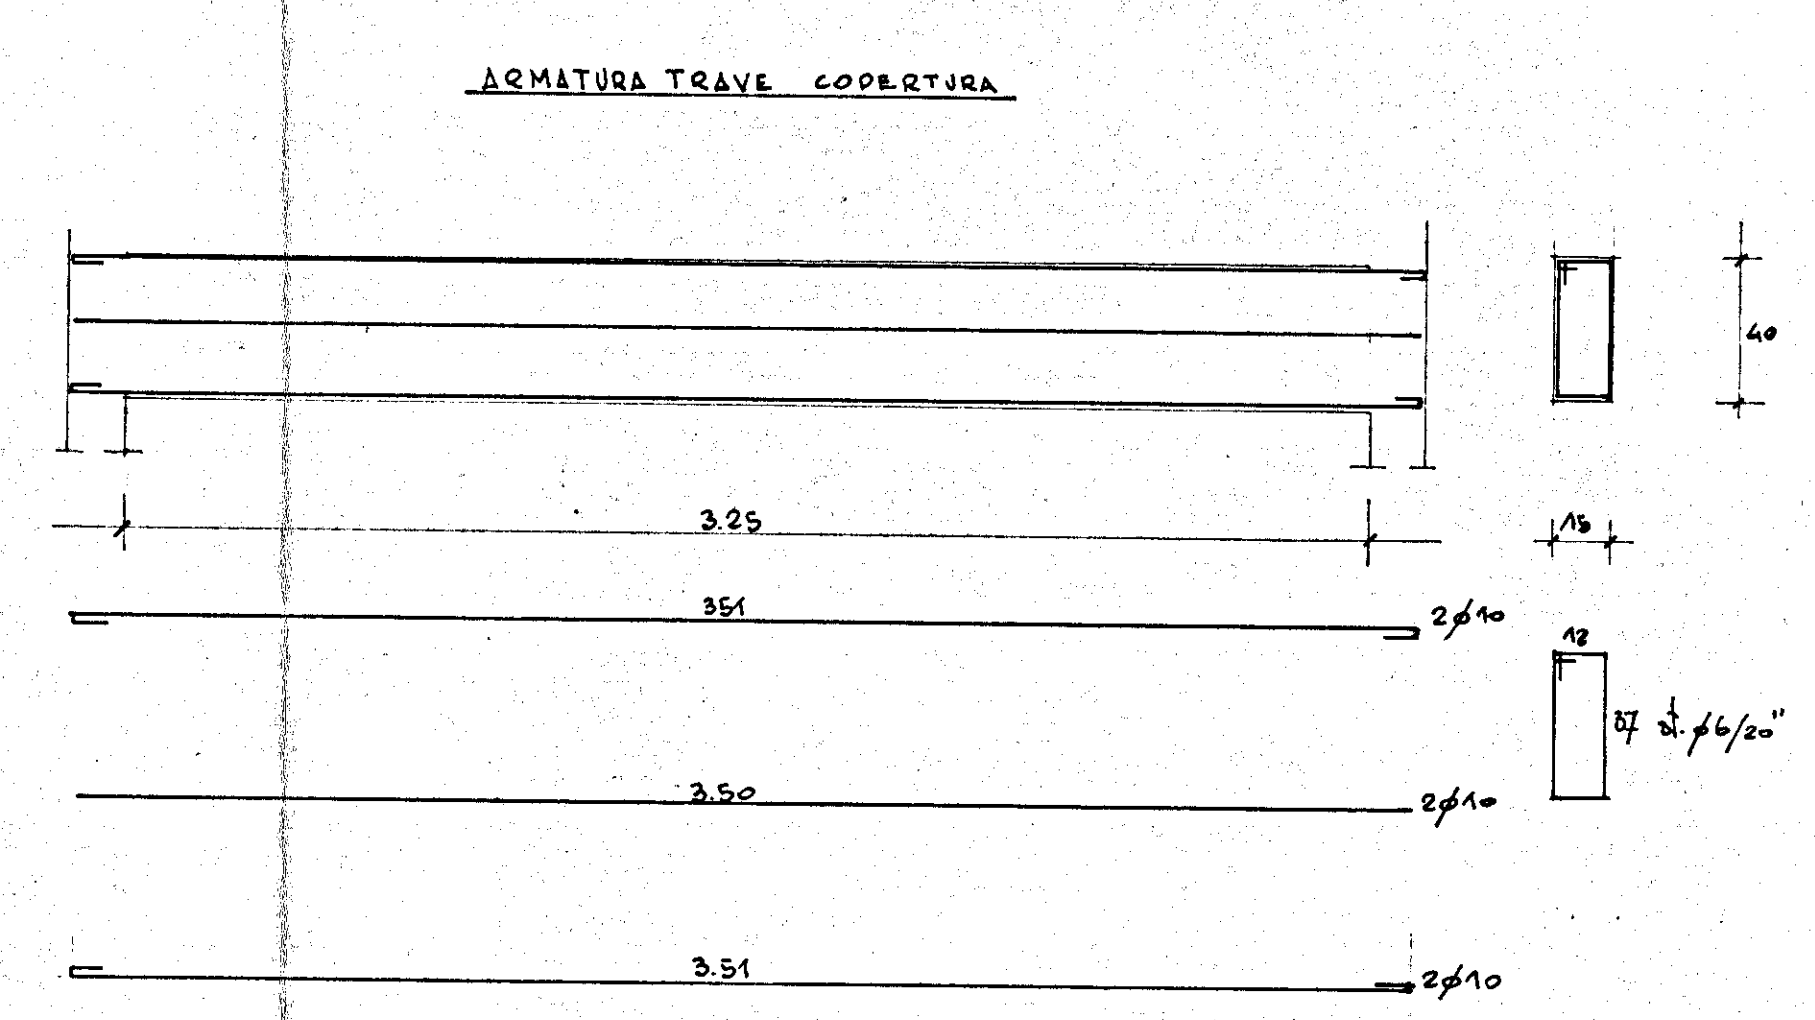
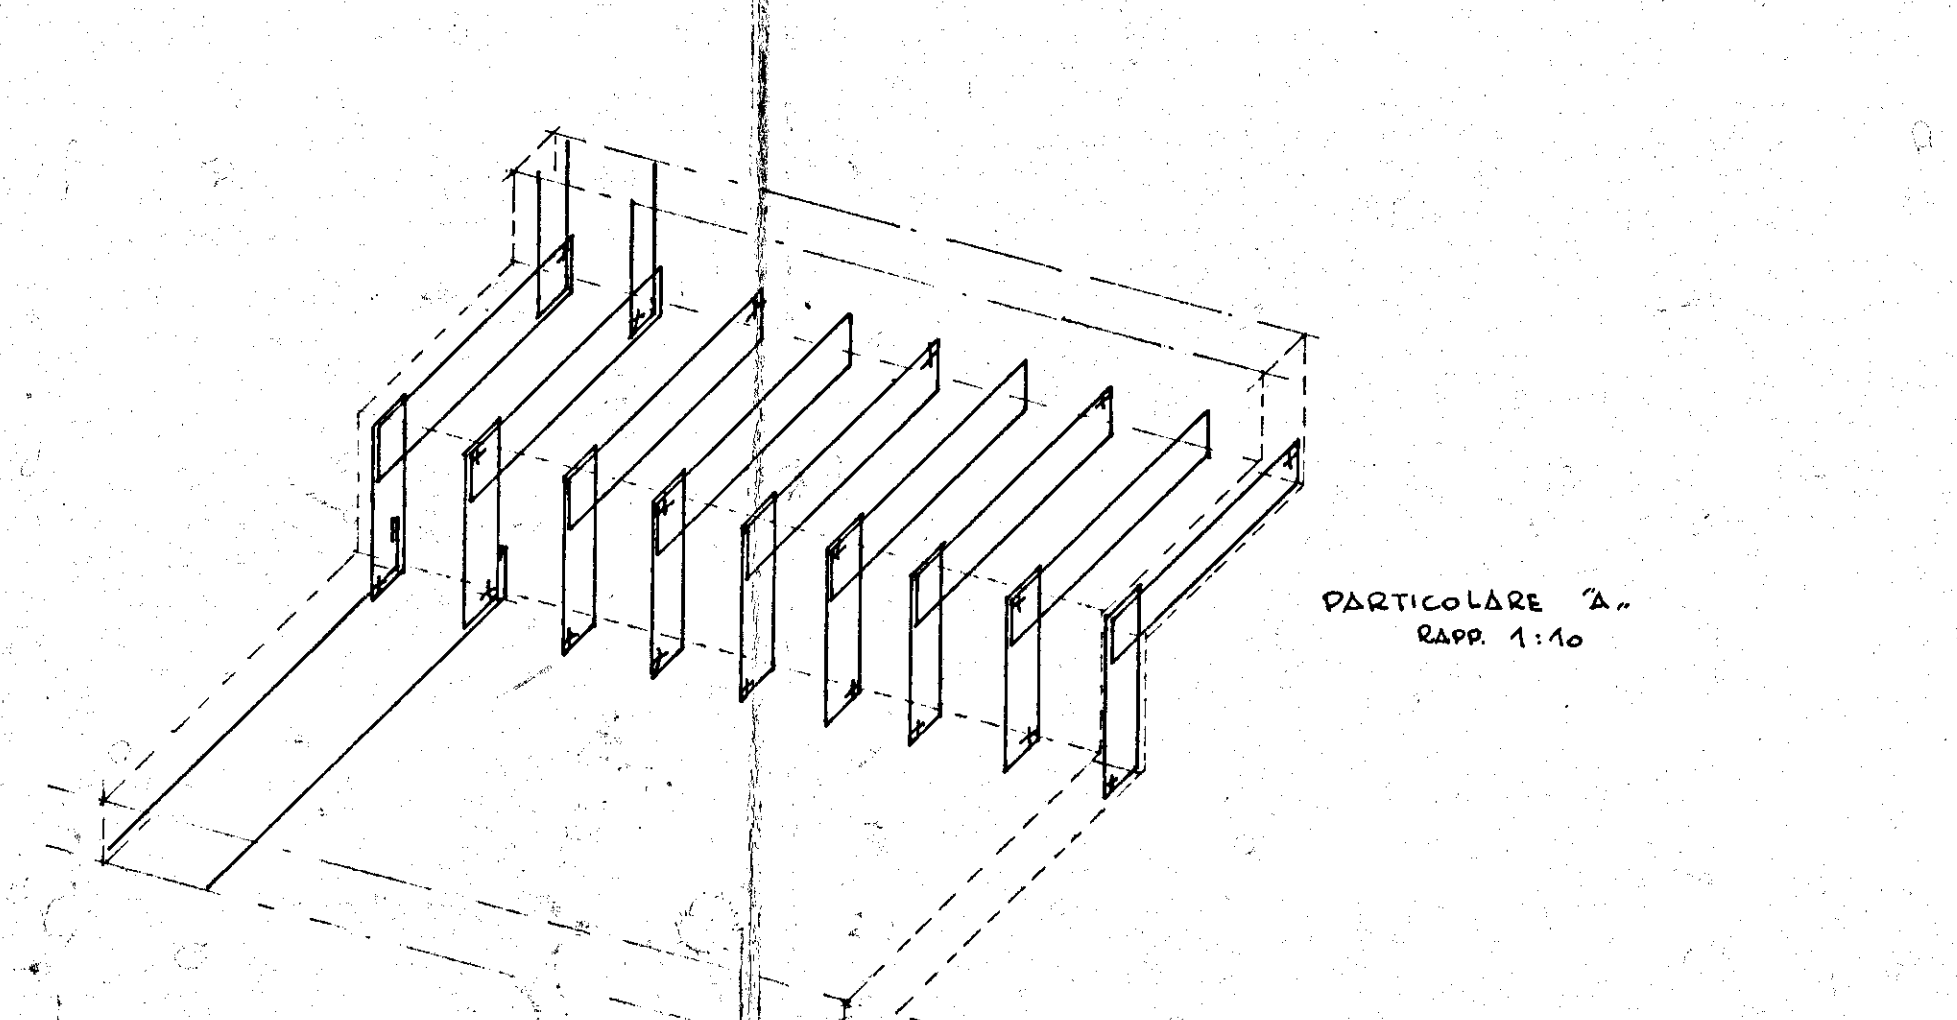
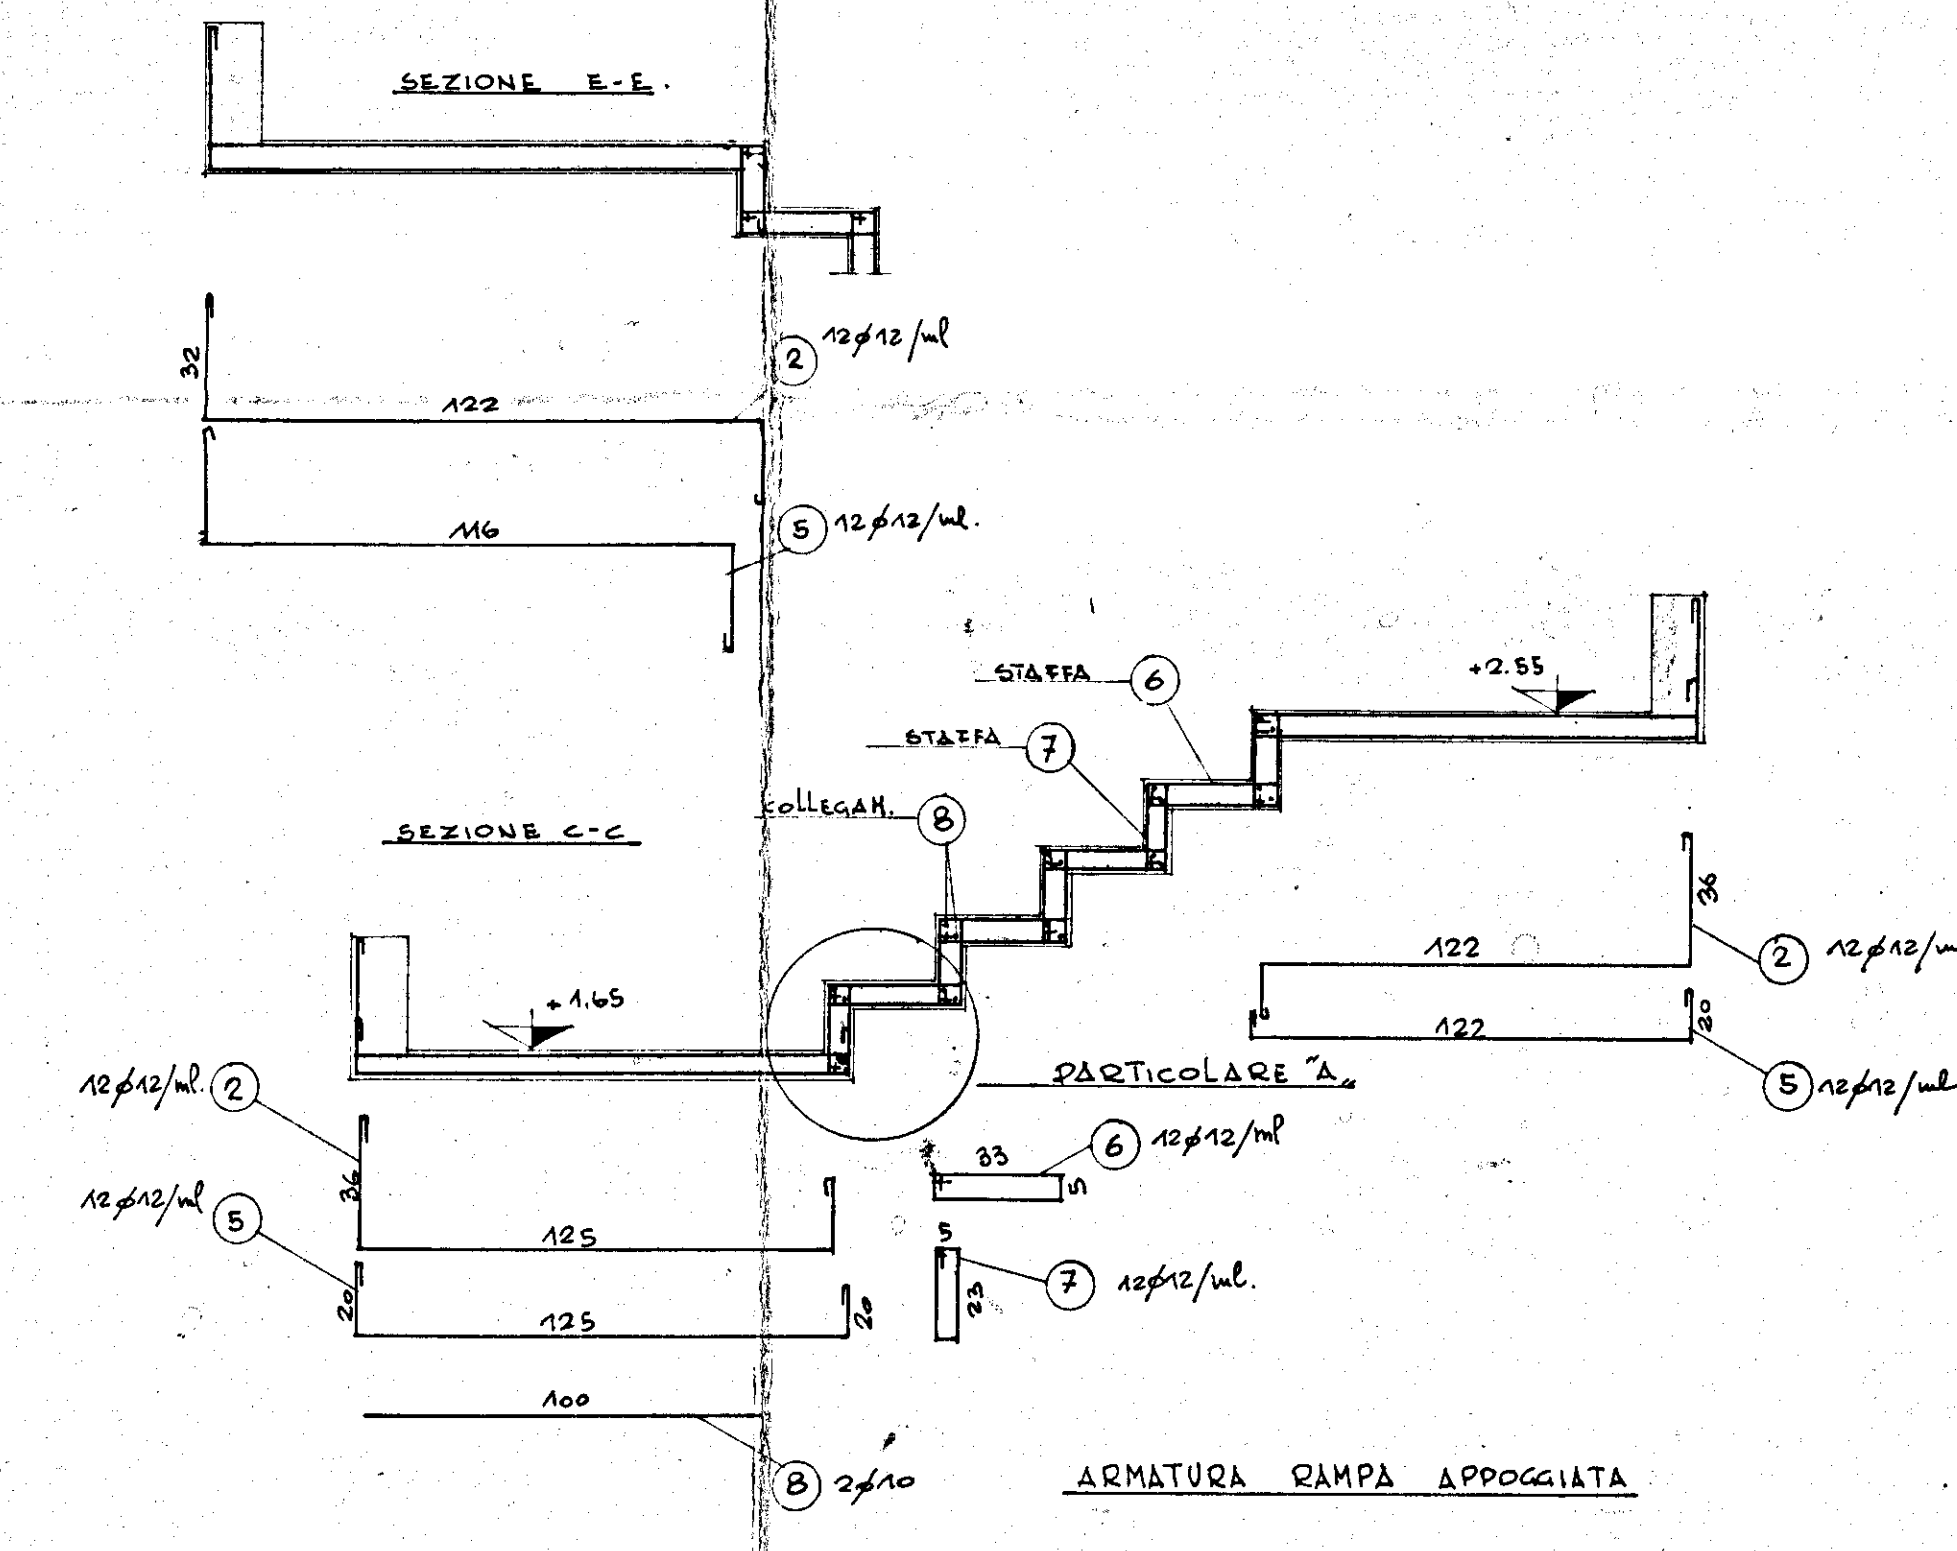
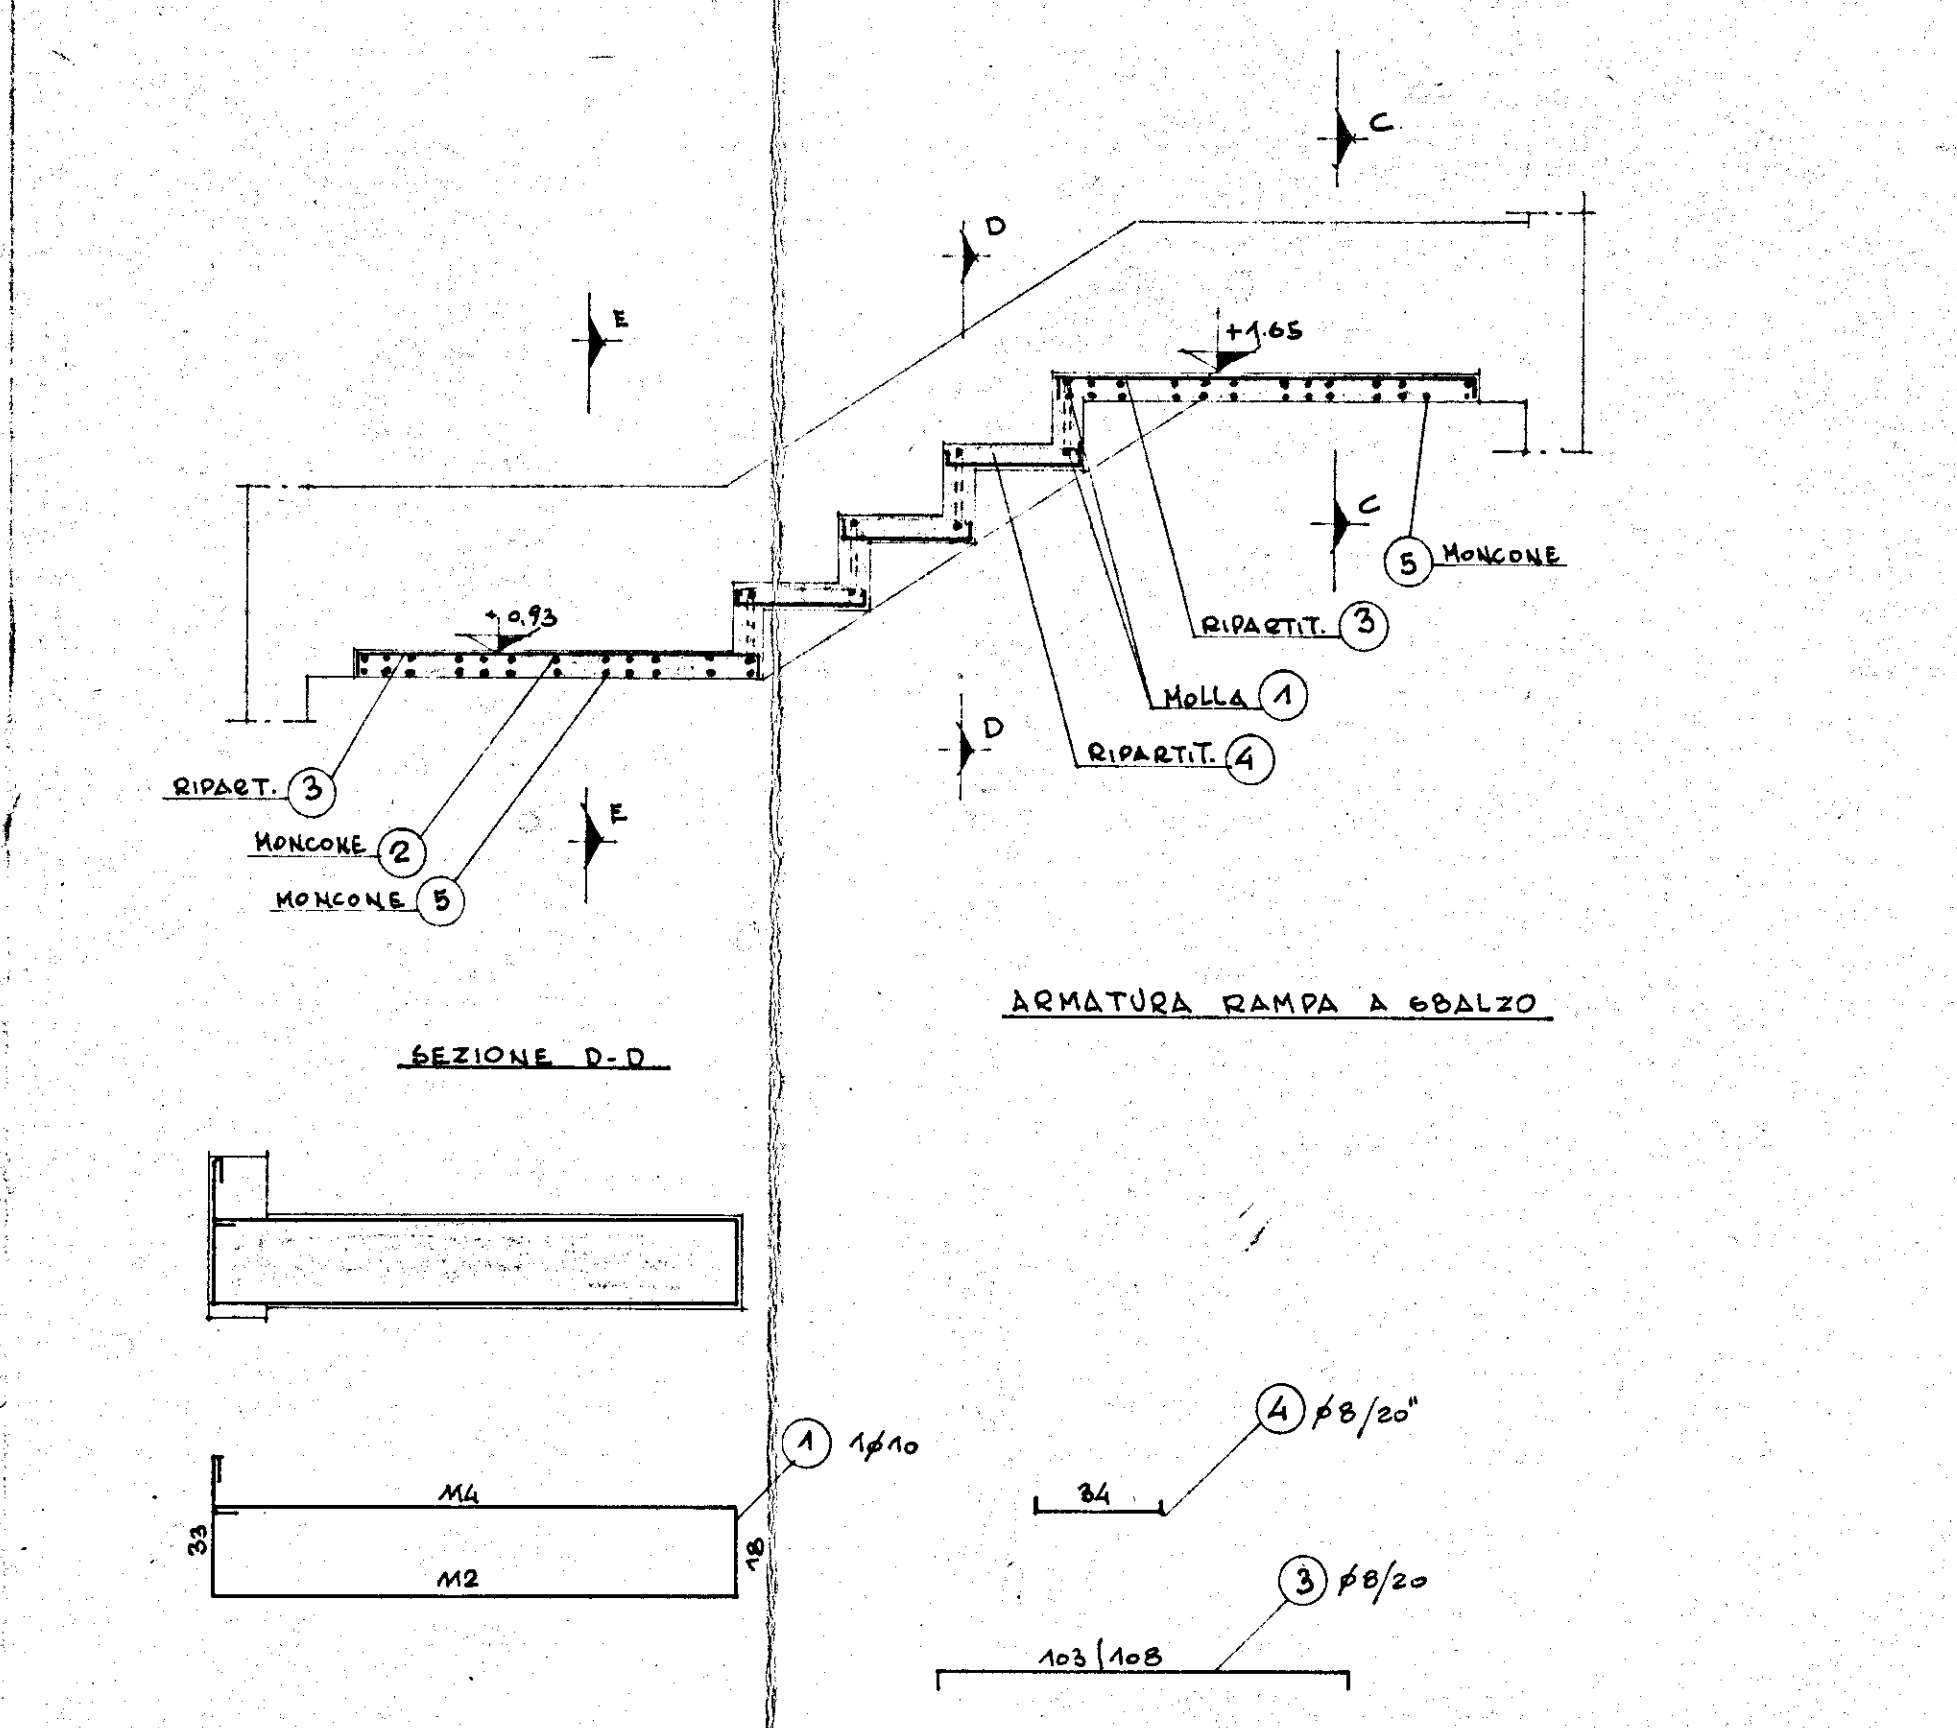
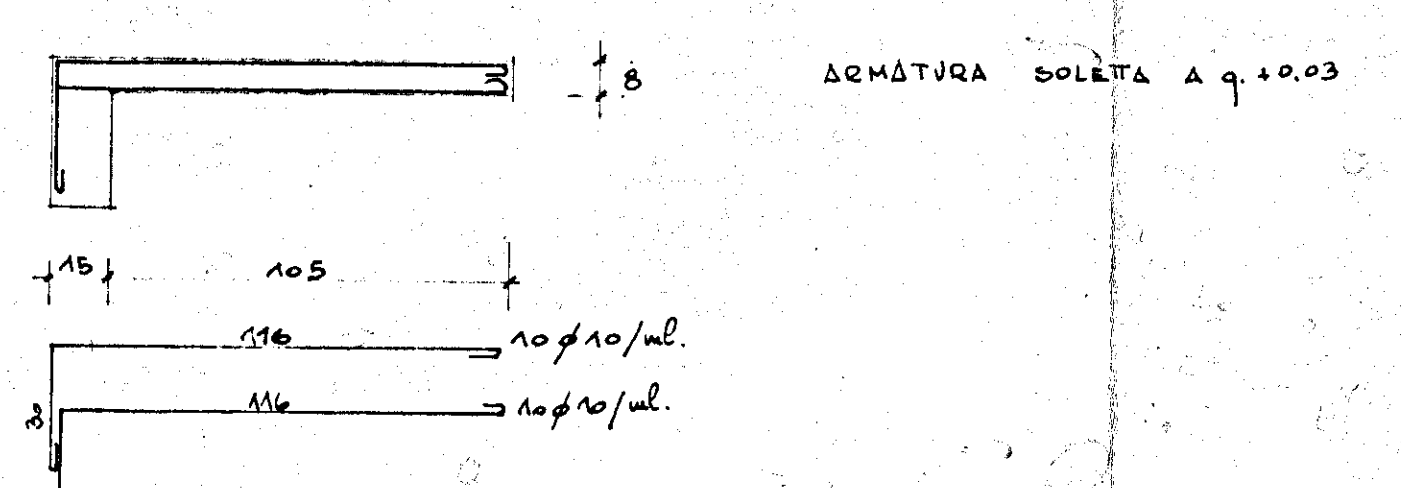
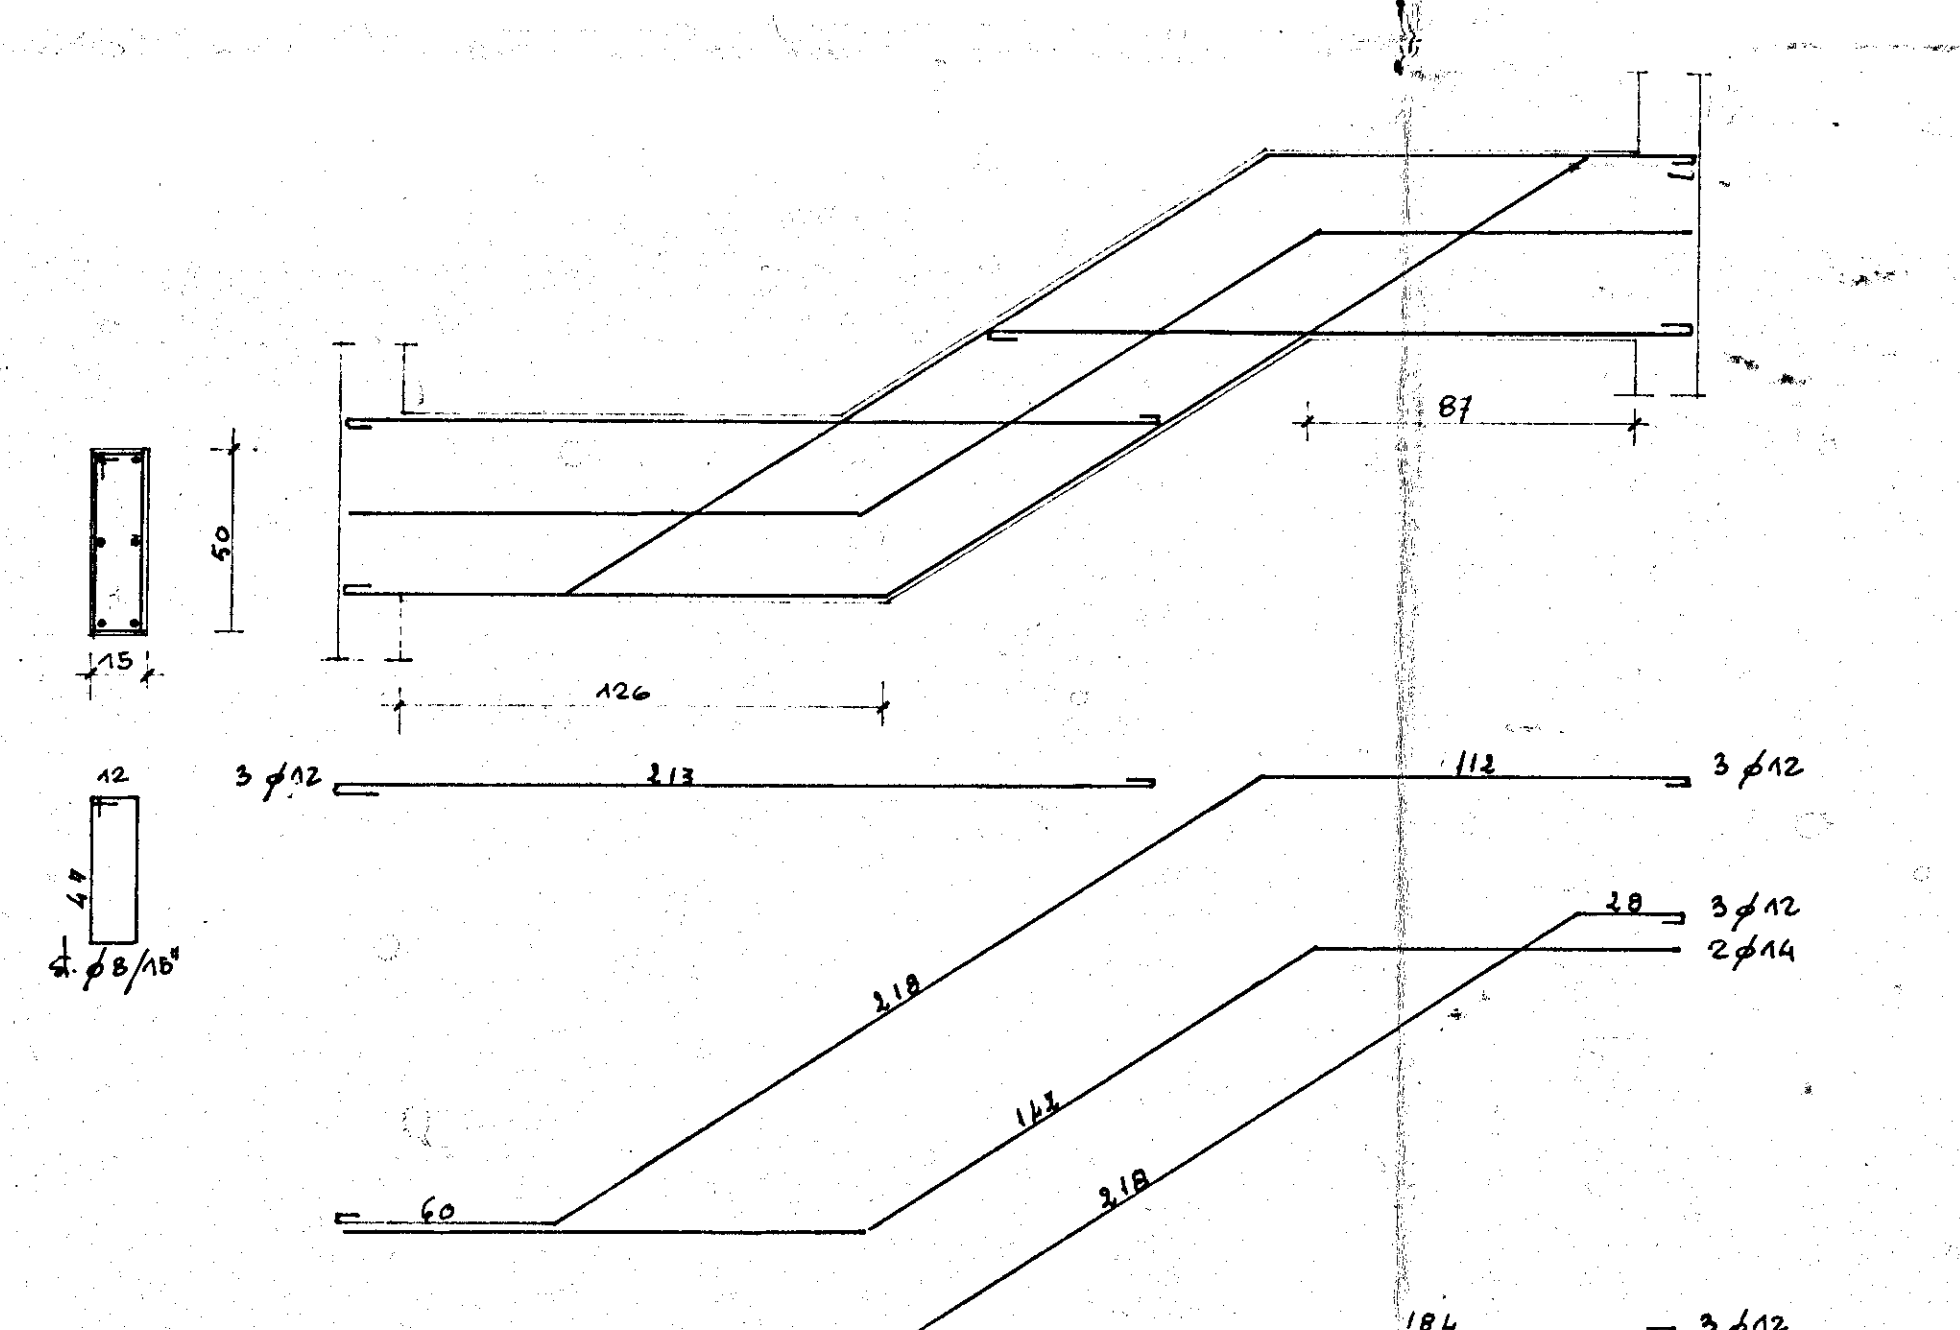
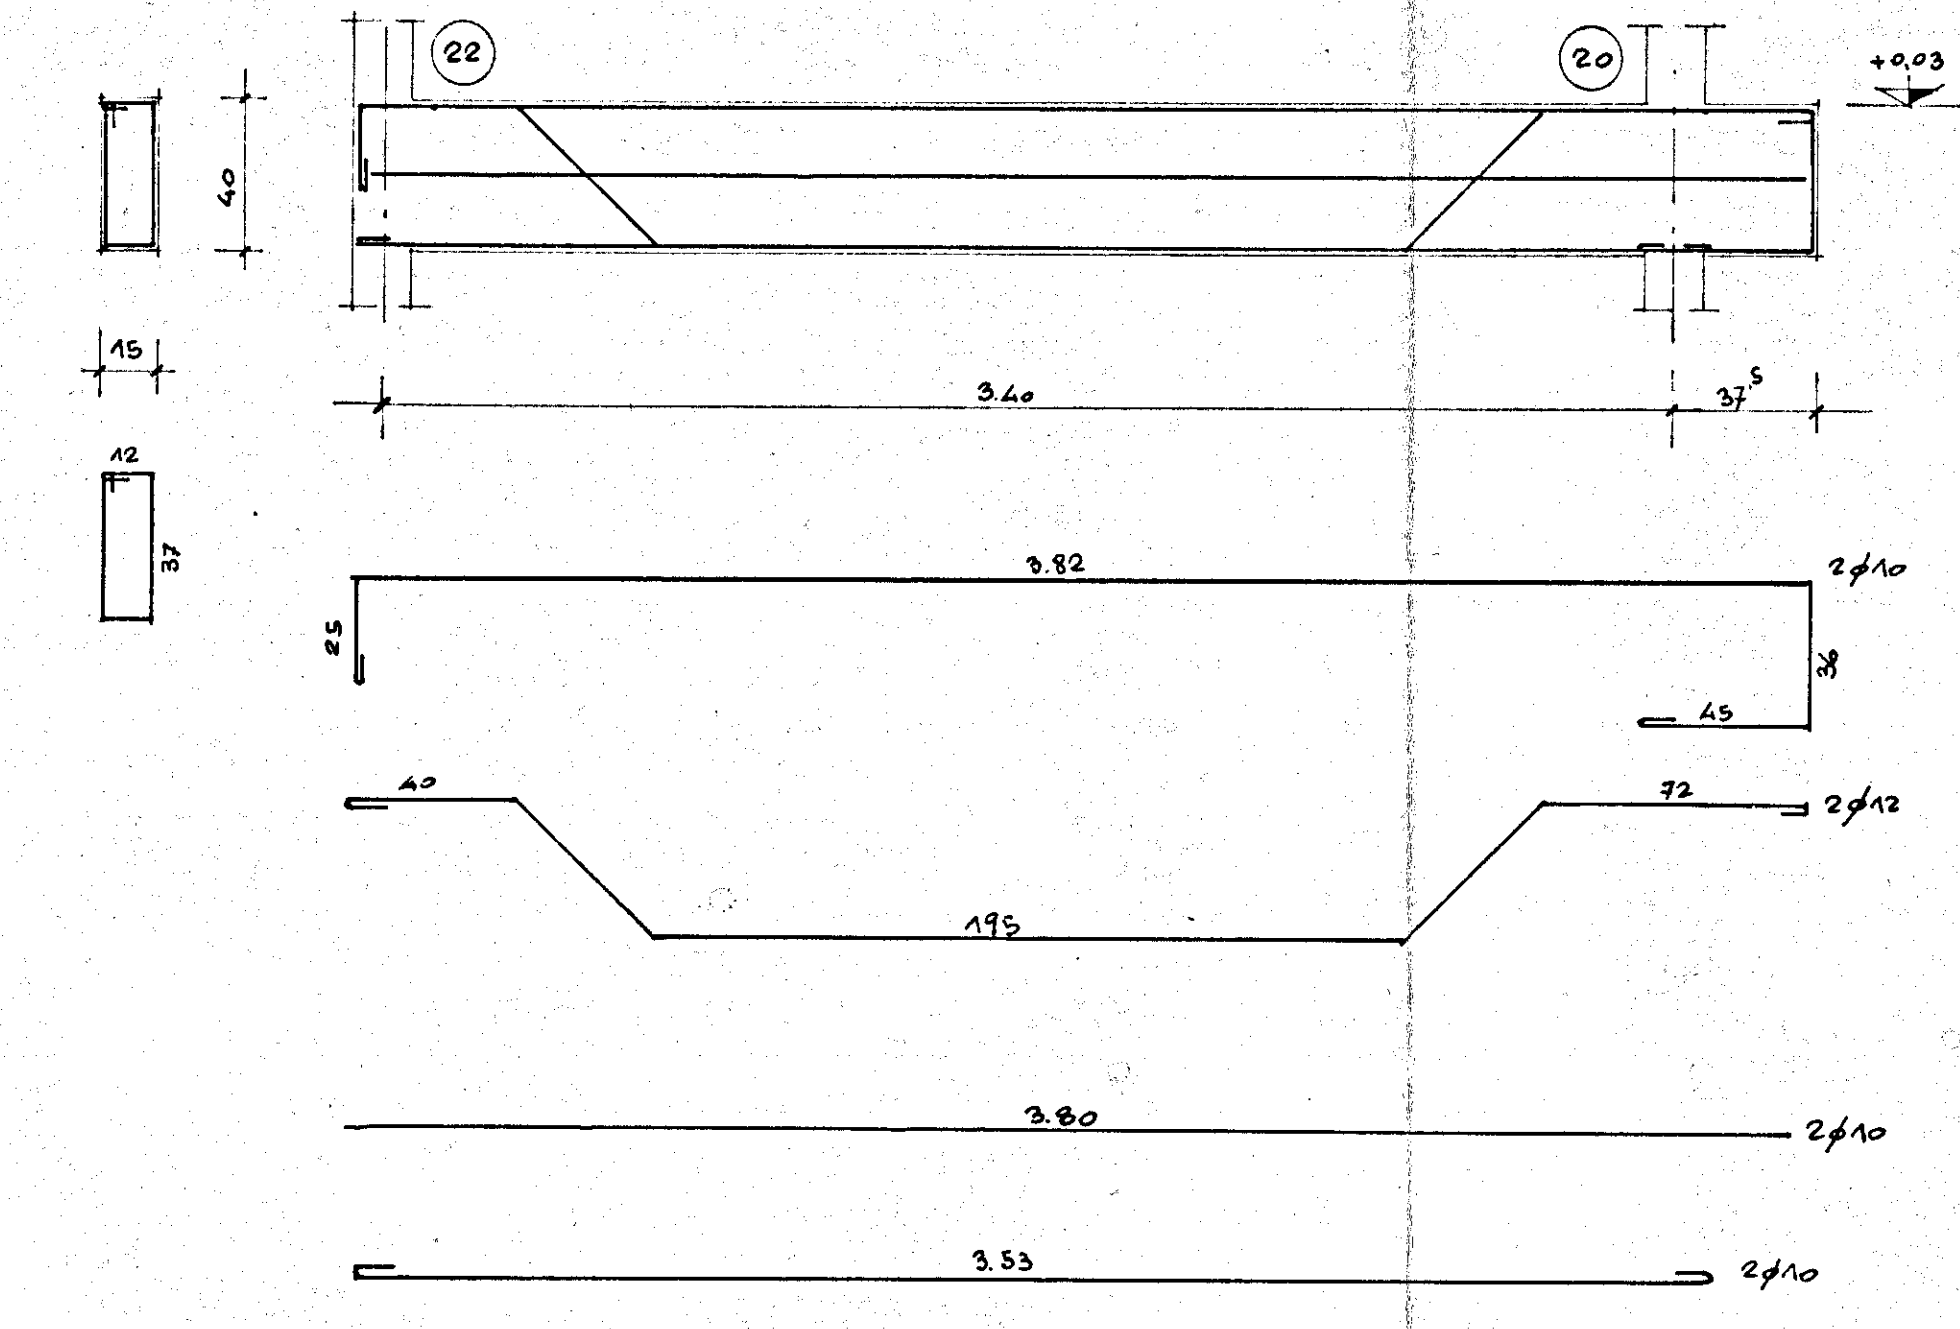
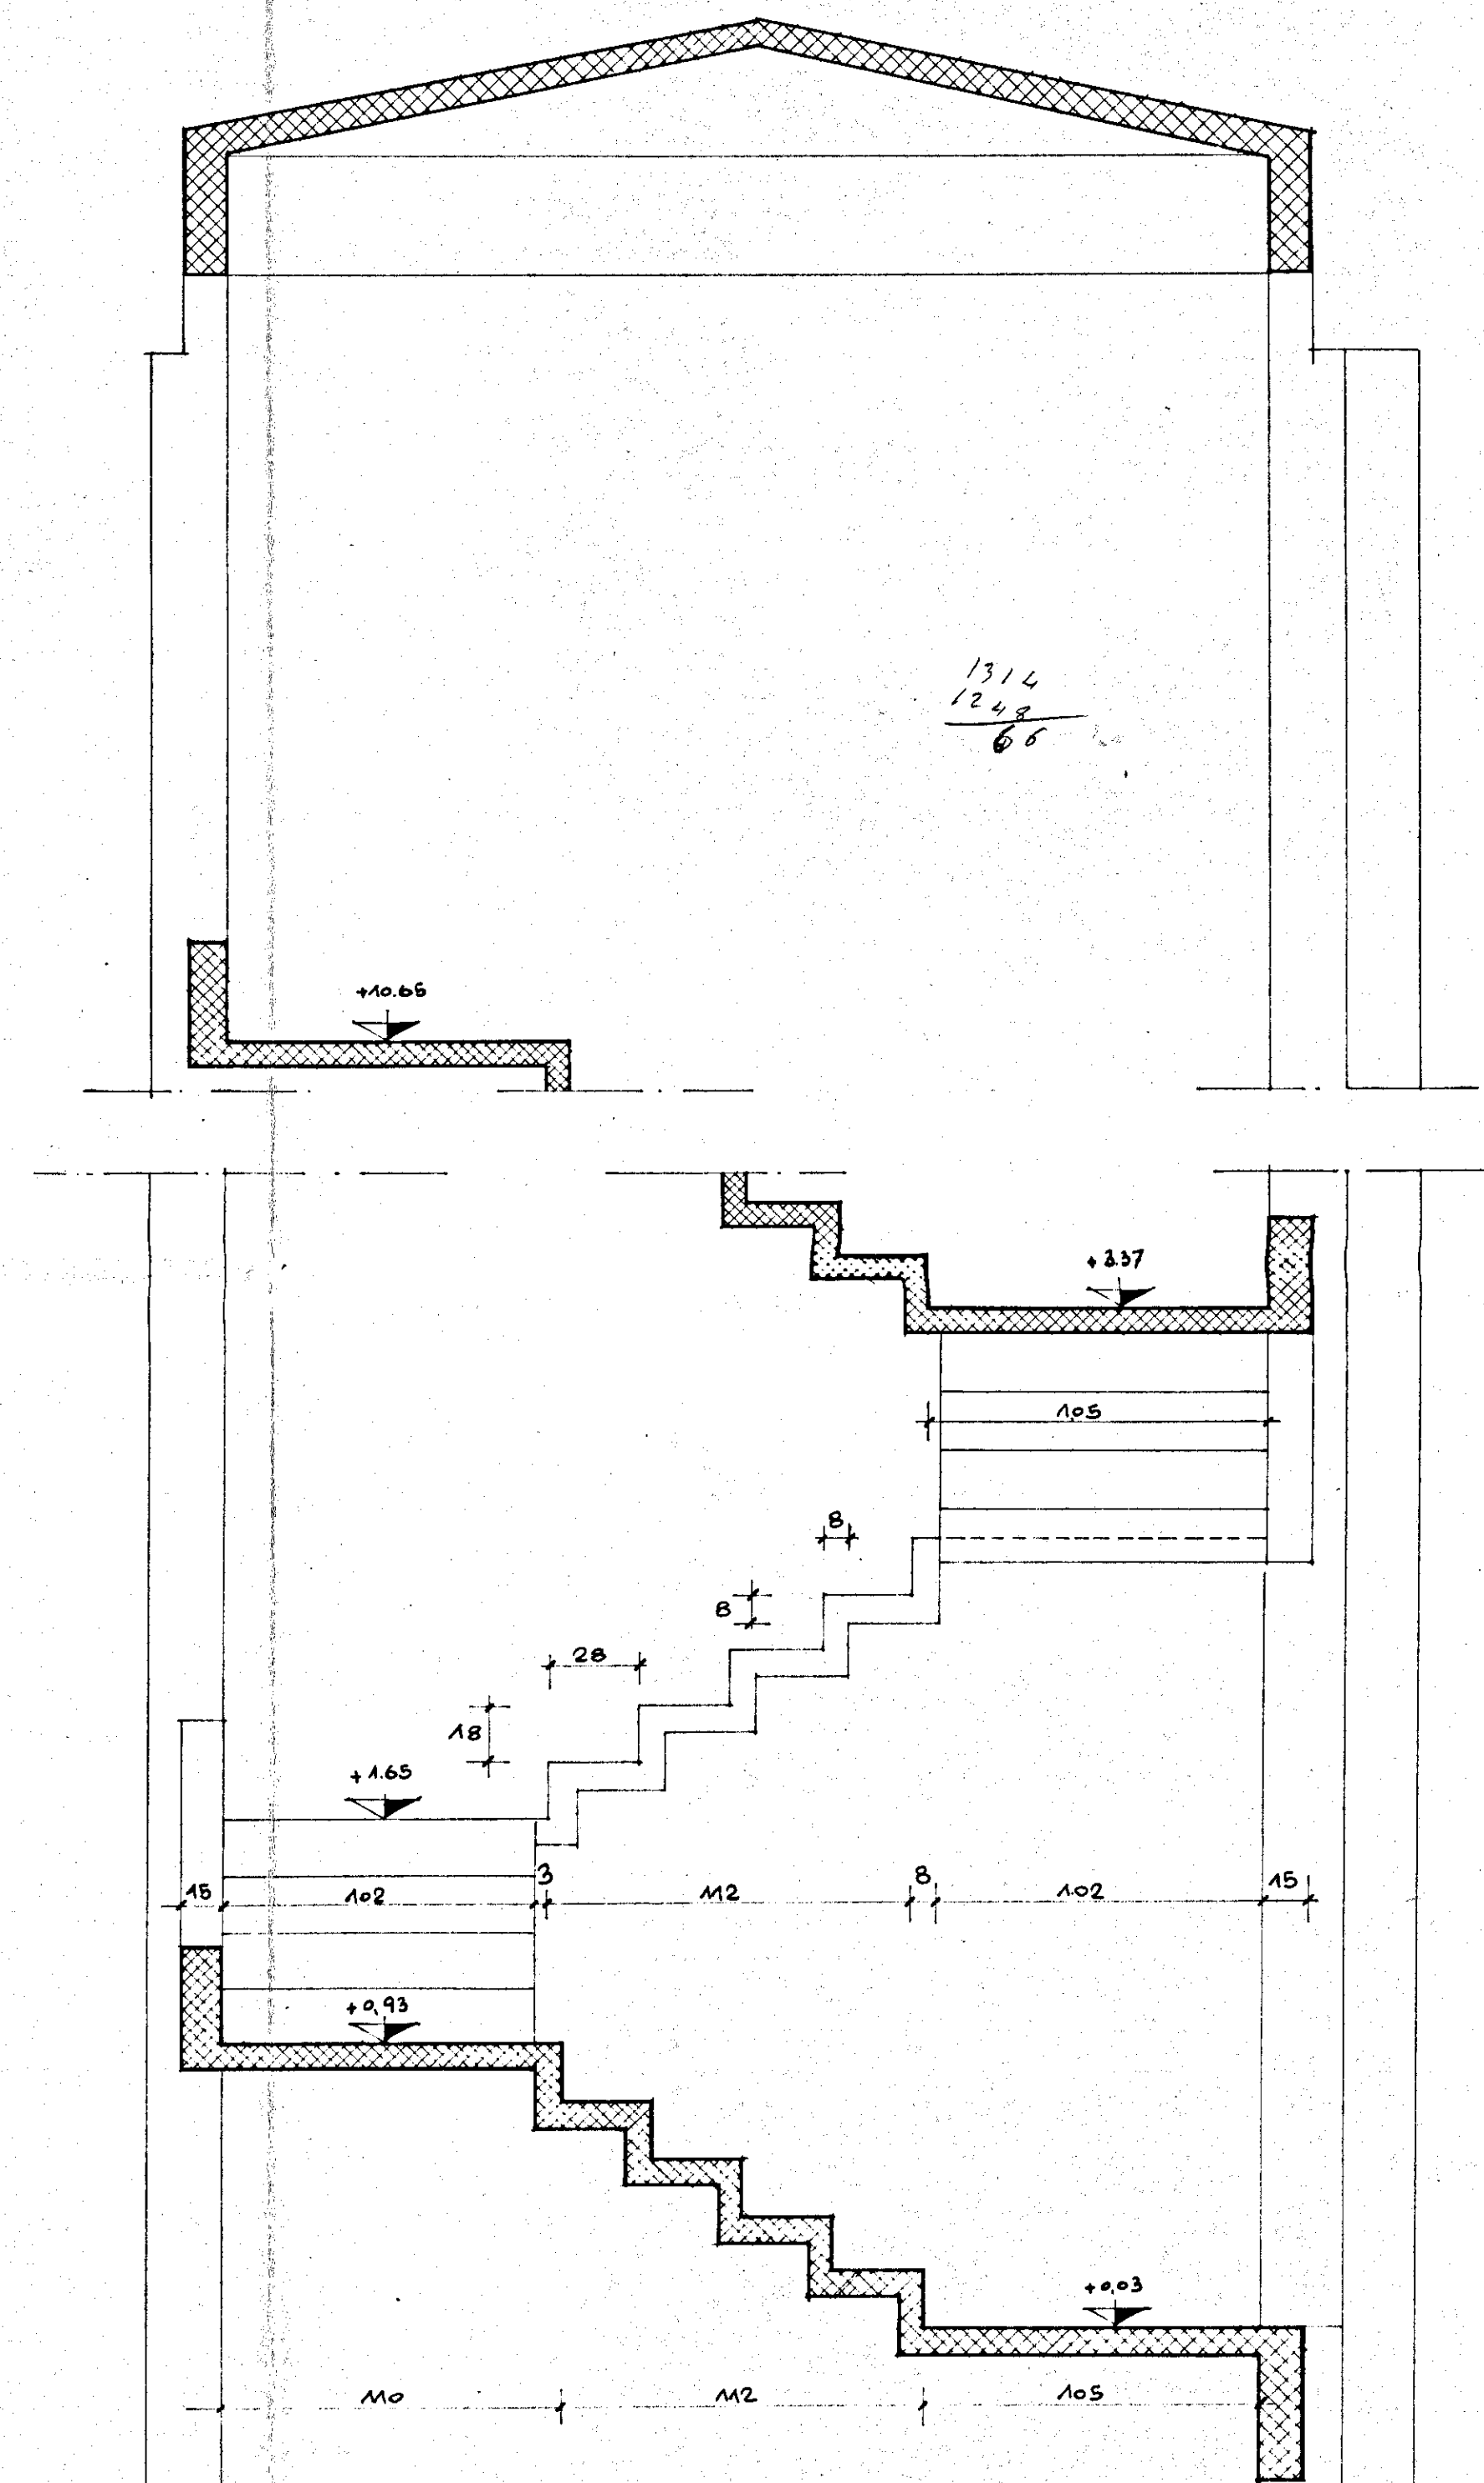
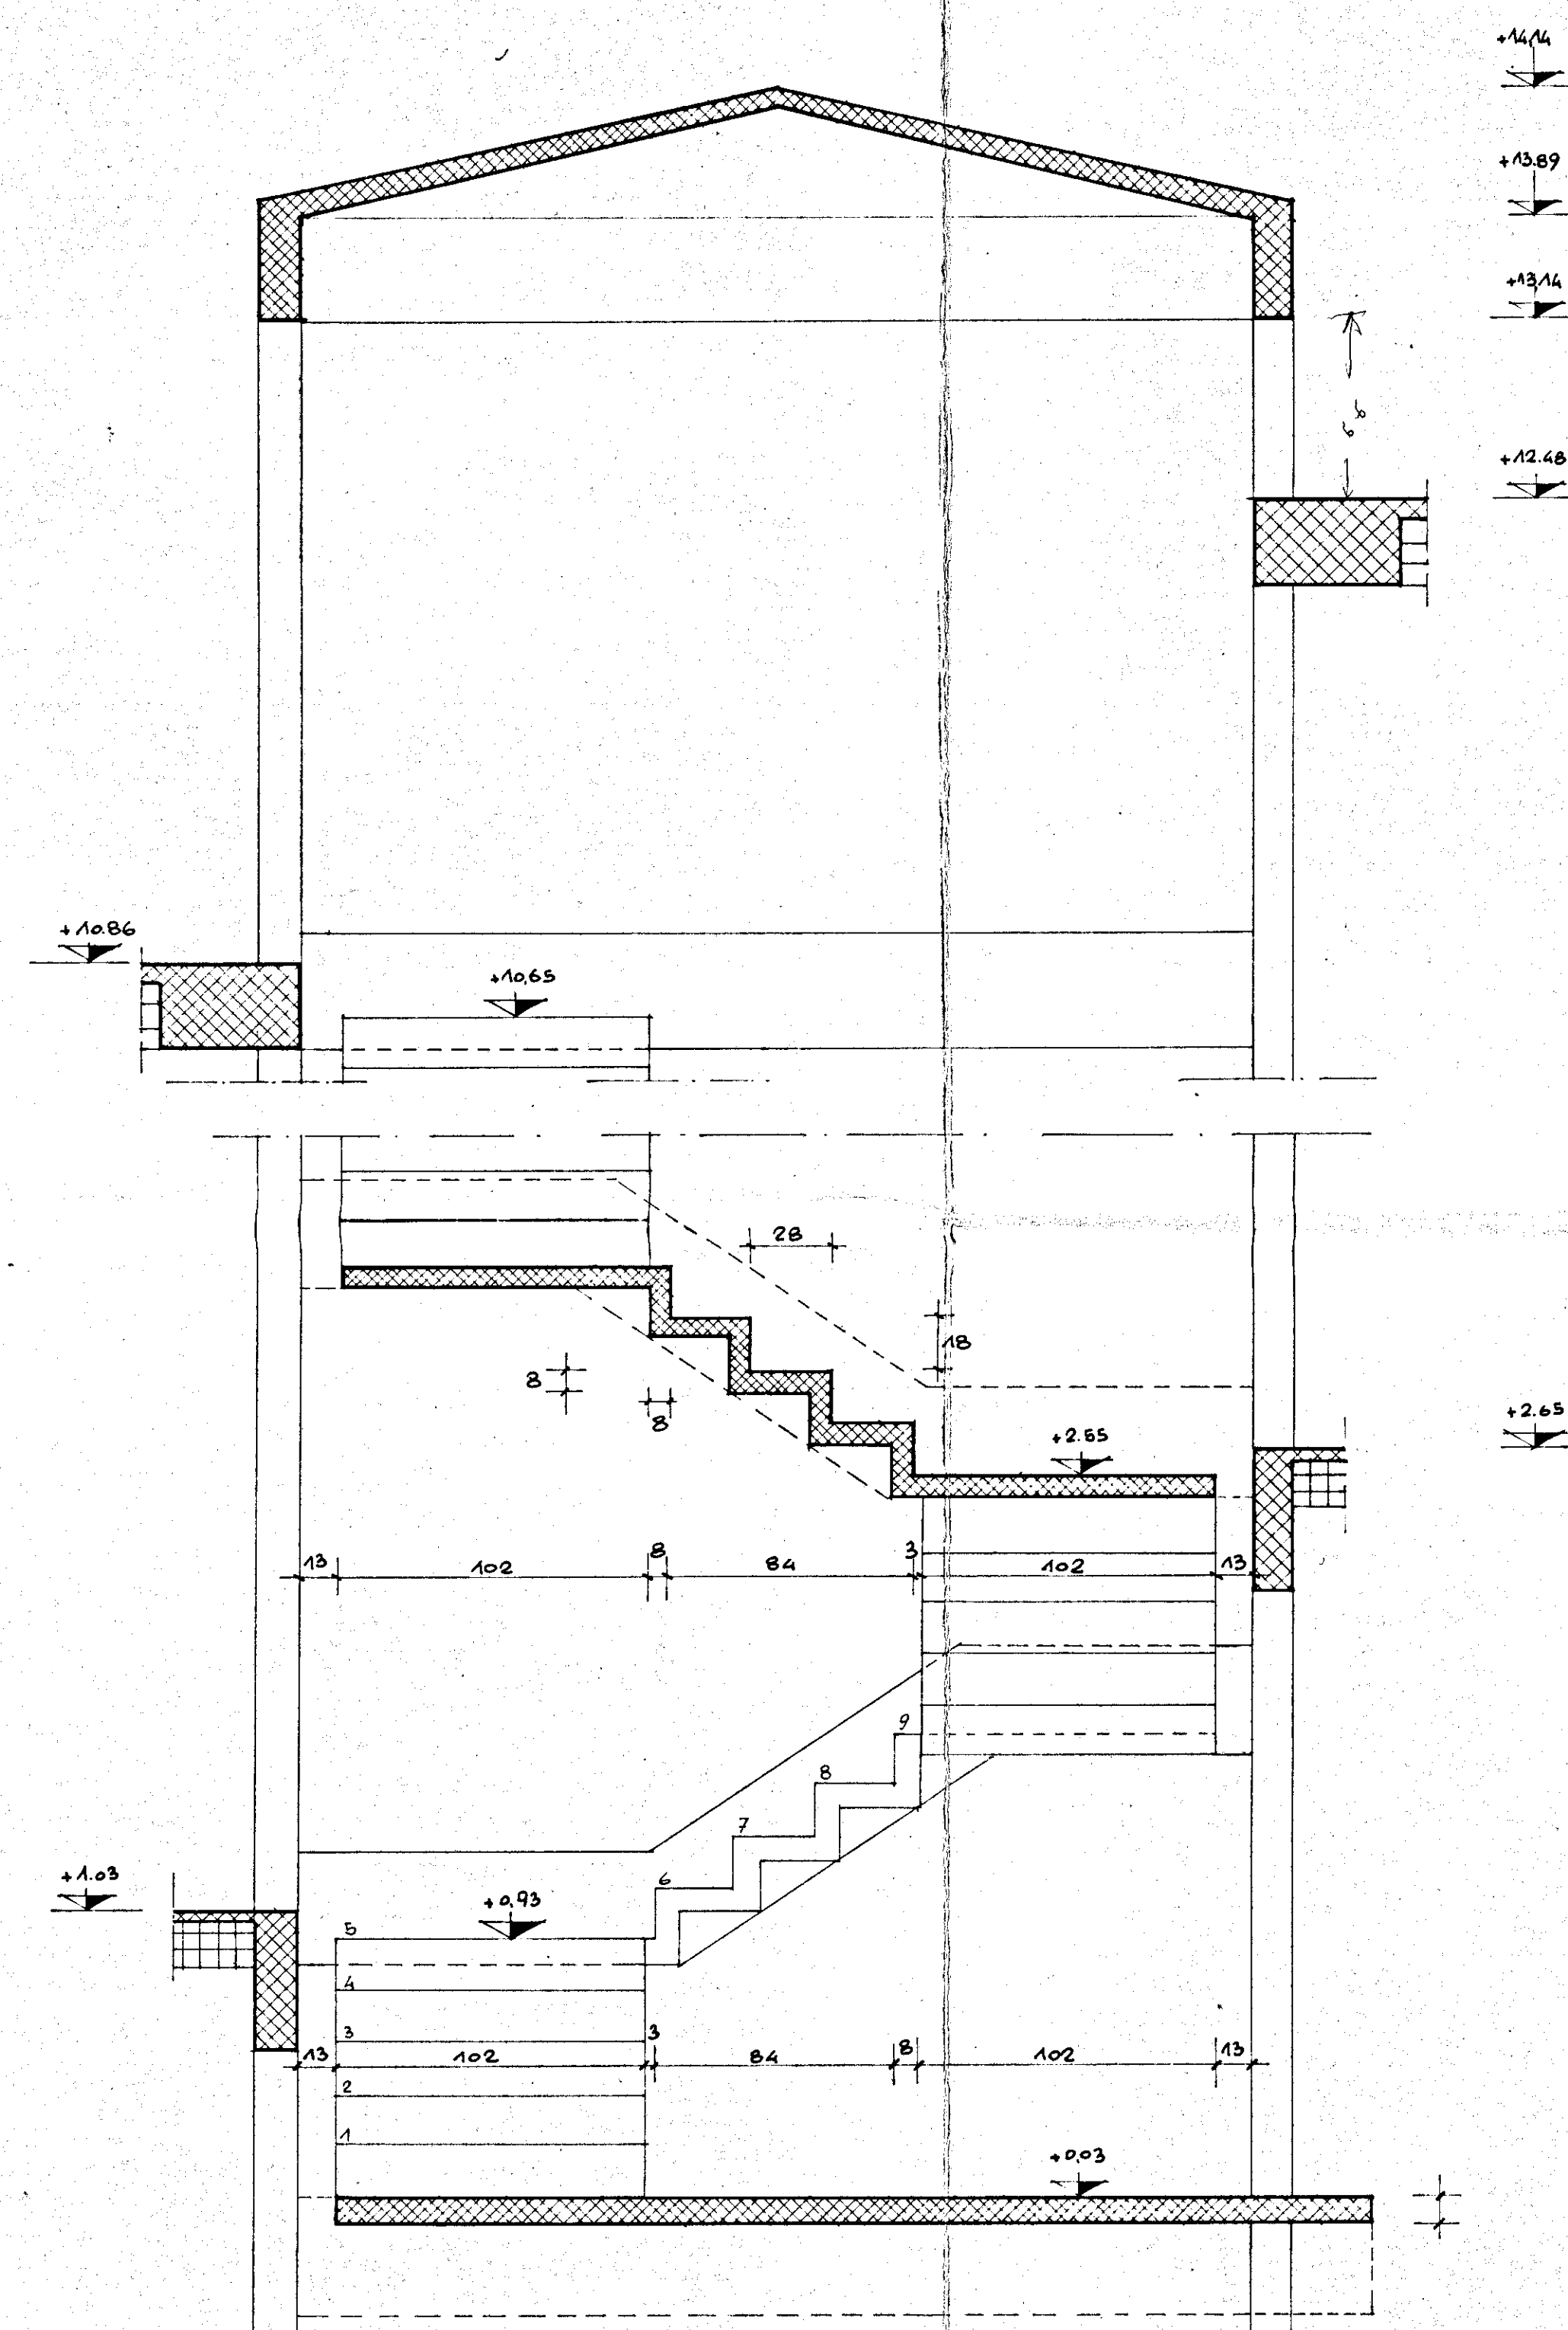
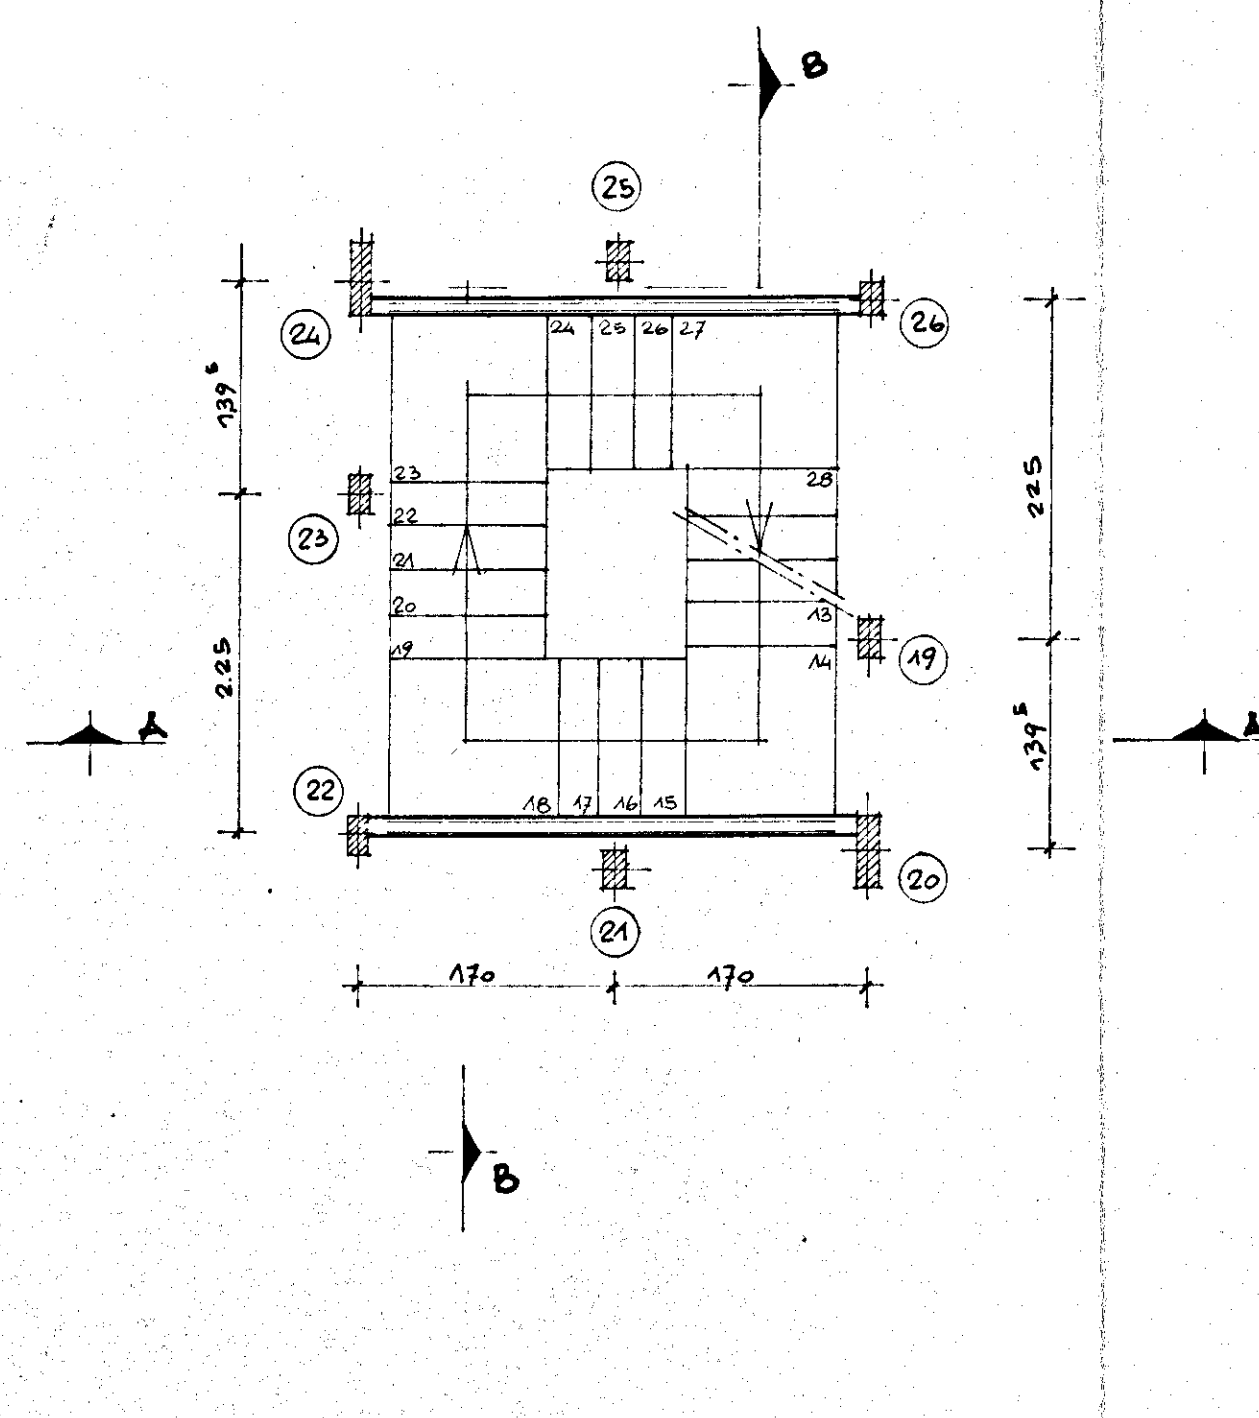


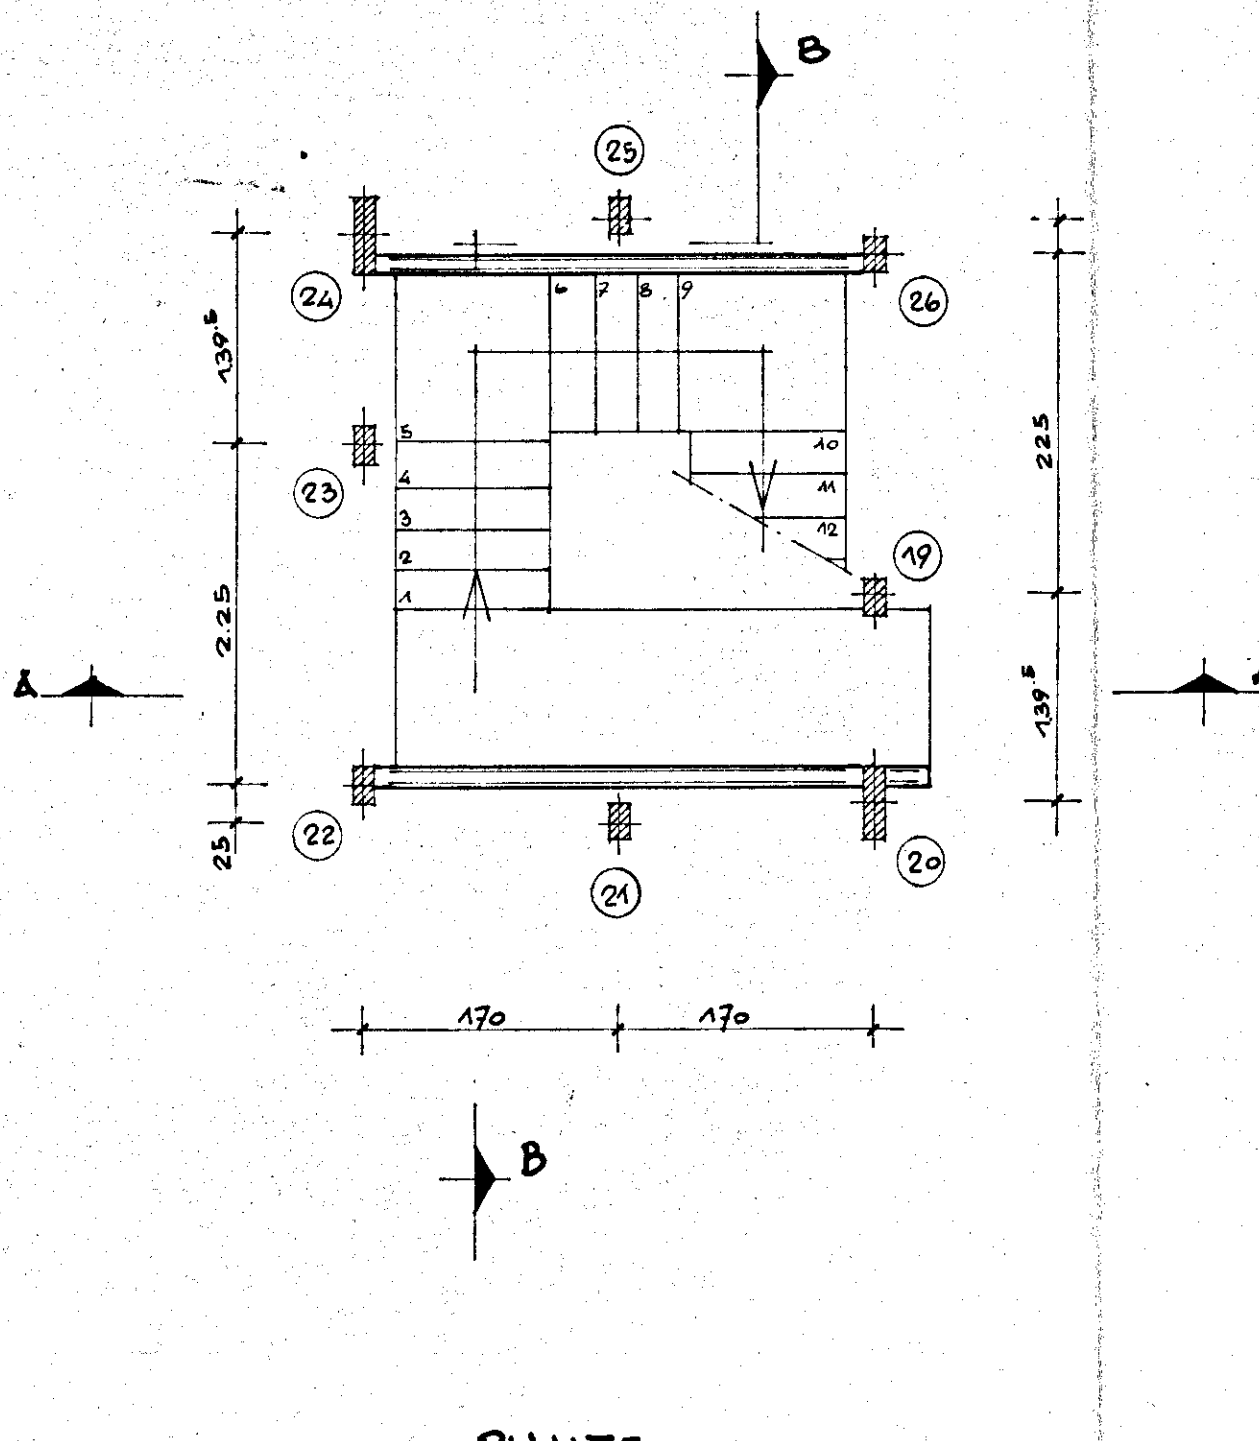

VISTO: si approva

L'INGEGNERE CAPO
DIRETTORE DEI LAVORI
Ing. Leo Mario Petri

IMPRESA: ING. RUGGERO LEGGIERI - BRINDISI

QUARTIERE COORDINATO RIONE PARADISO
C.E.P. BRINDISI - SETTORE UN.R.R.A. - C.A.S.A.

TIPO IN LINEA LUNGO E COSTO

ARMATURE E PARTICOLARI VANO SCALE
SCALA 1:50 - 1:20

CALCOLI: STUDIO TECNICO DUE ING. LEONARDO PETRI - BRINDISI

3