
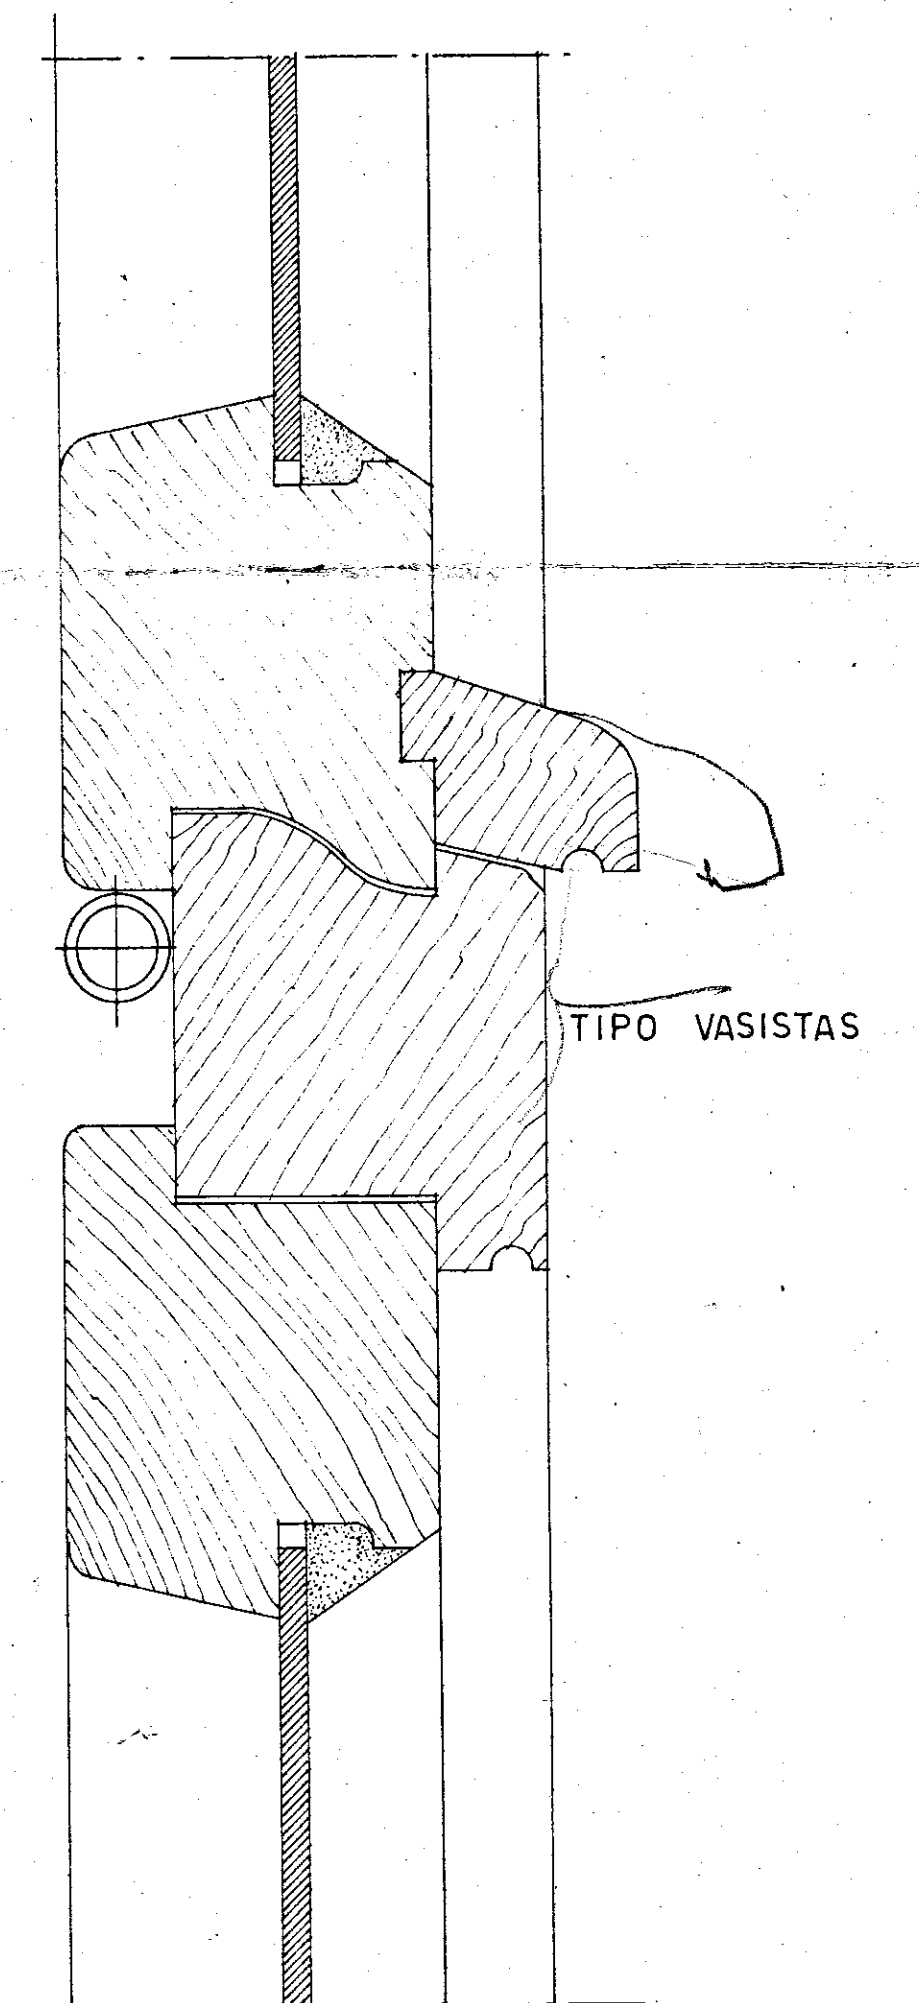
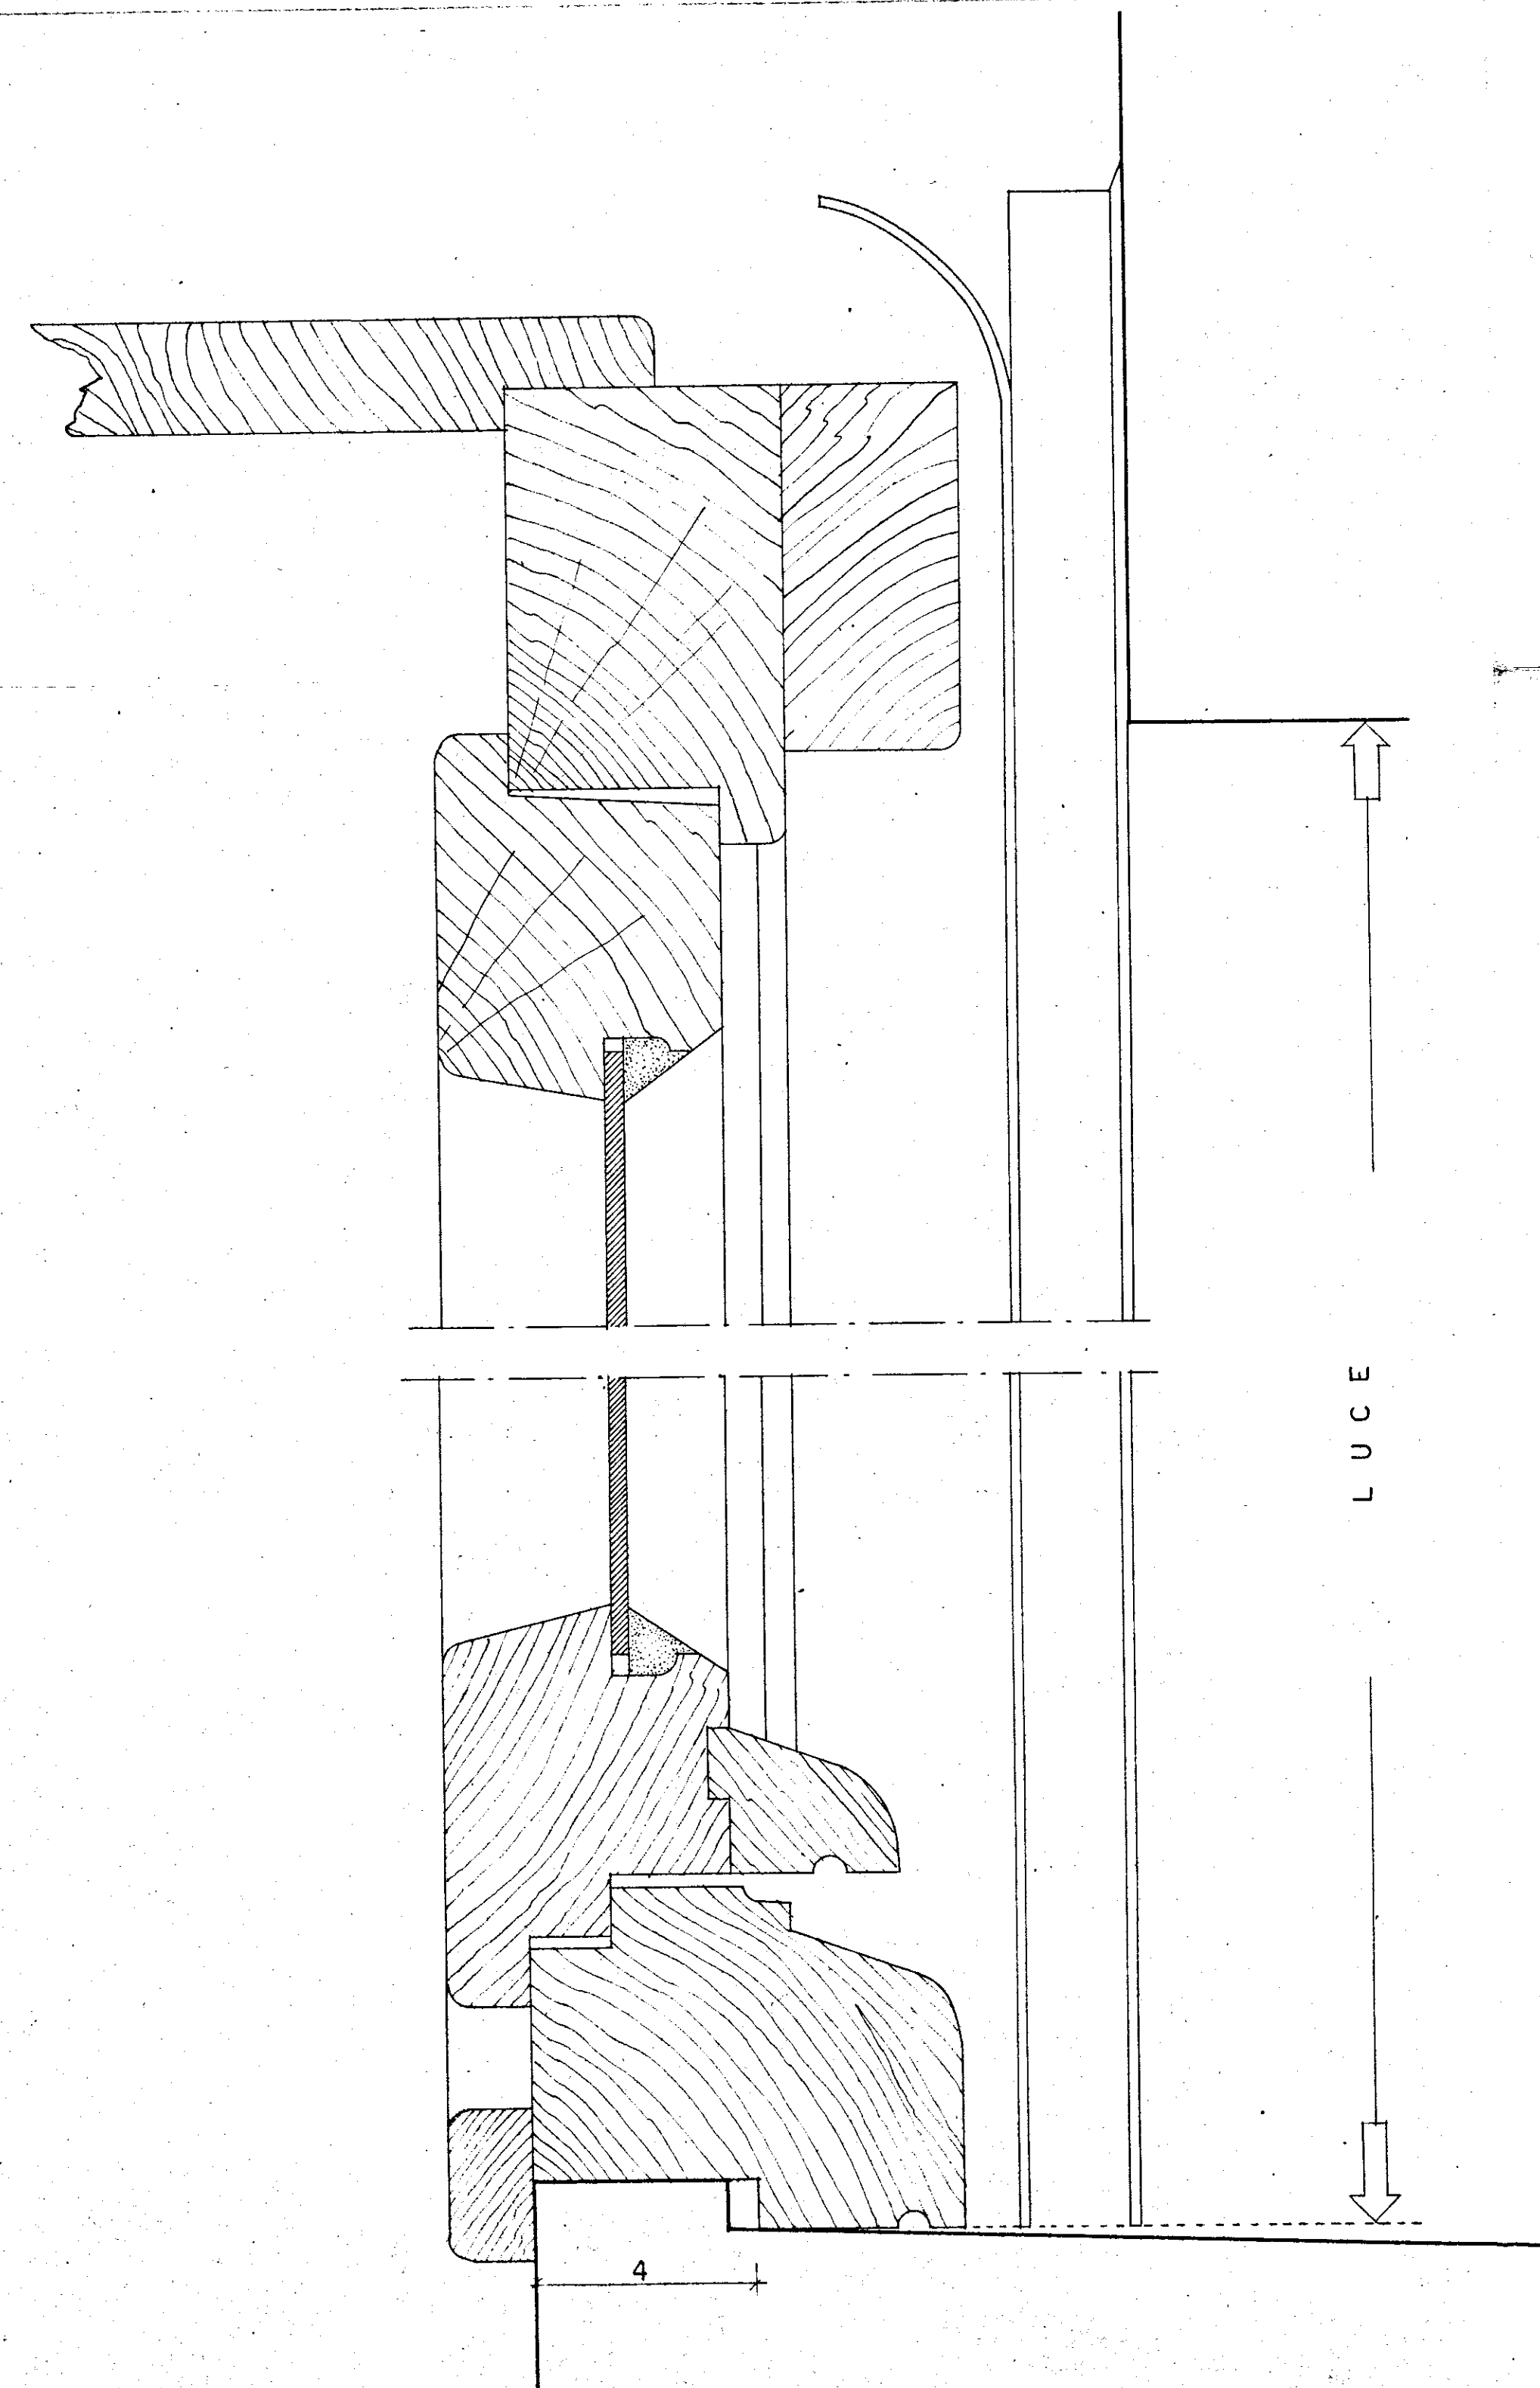


PARTICOLARI INFISSI ESTERNI

RAPP. AL VERO

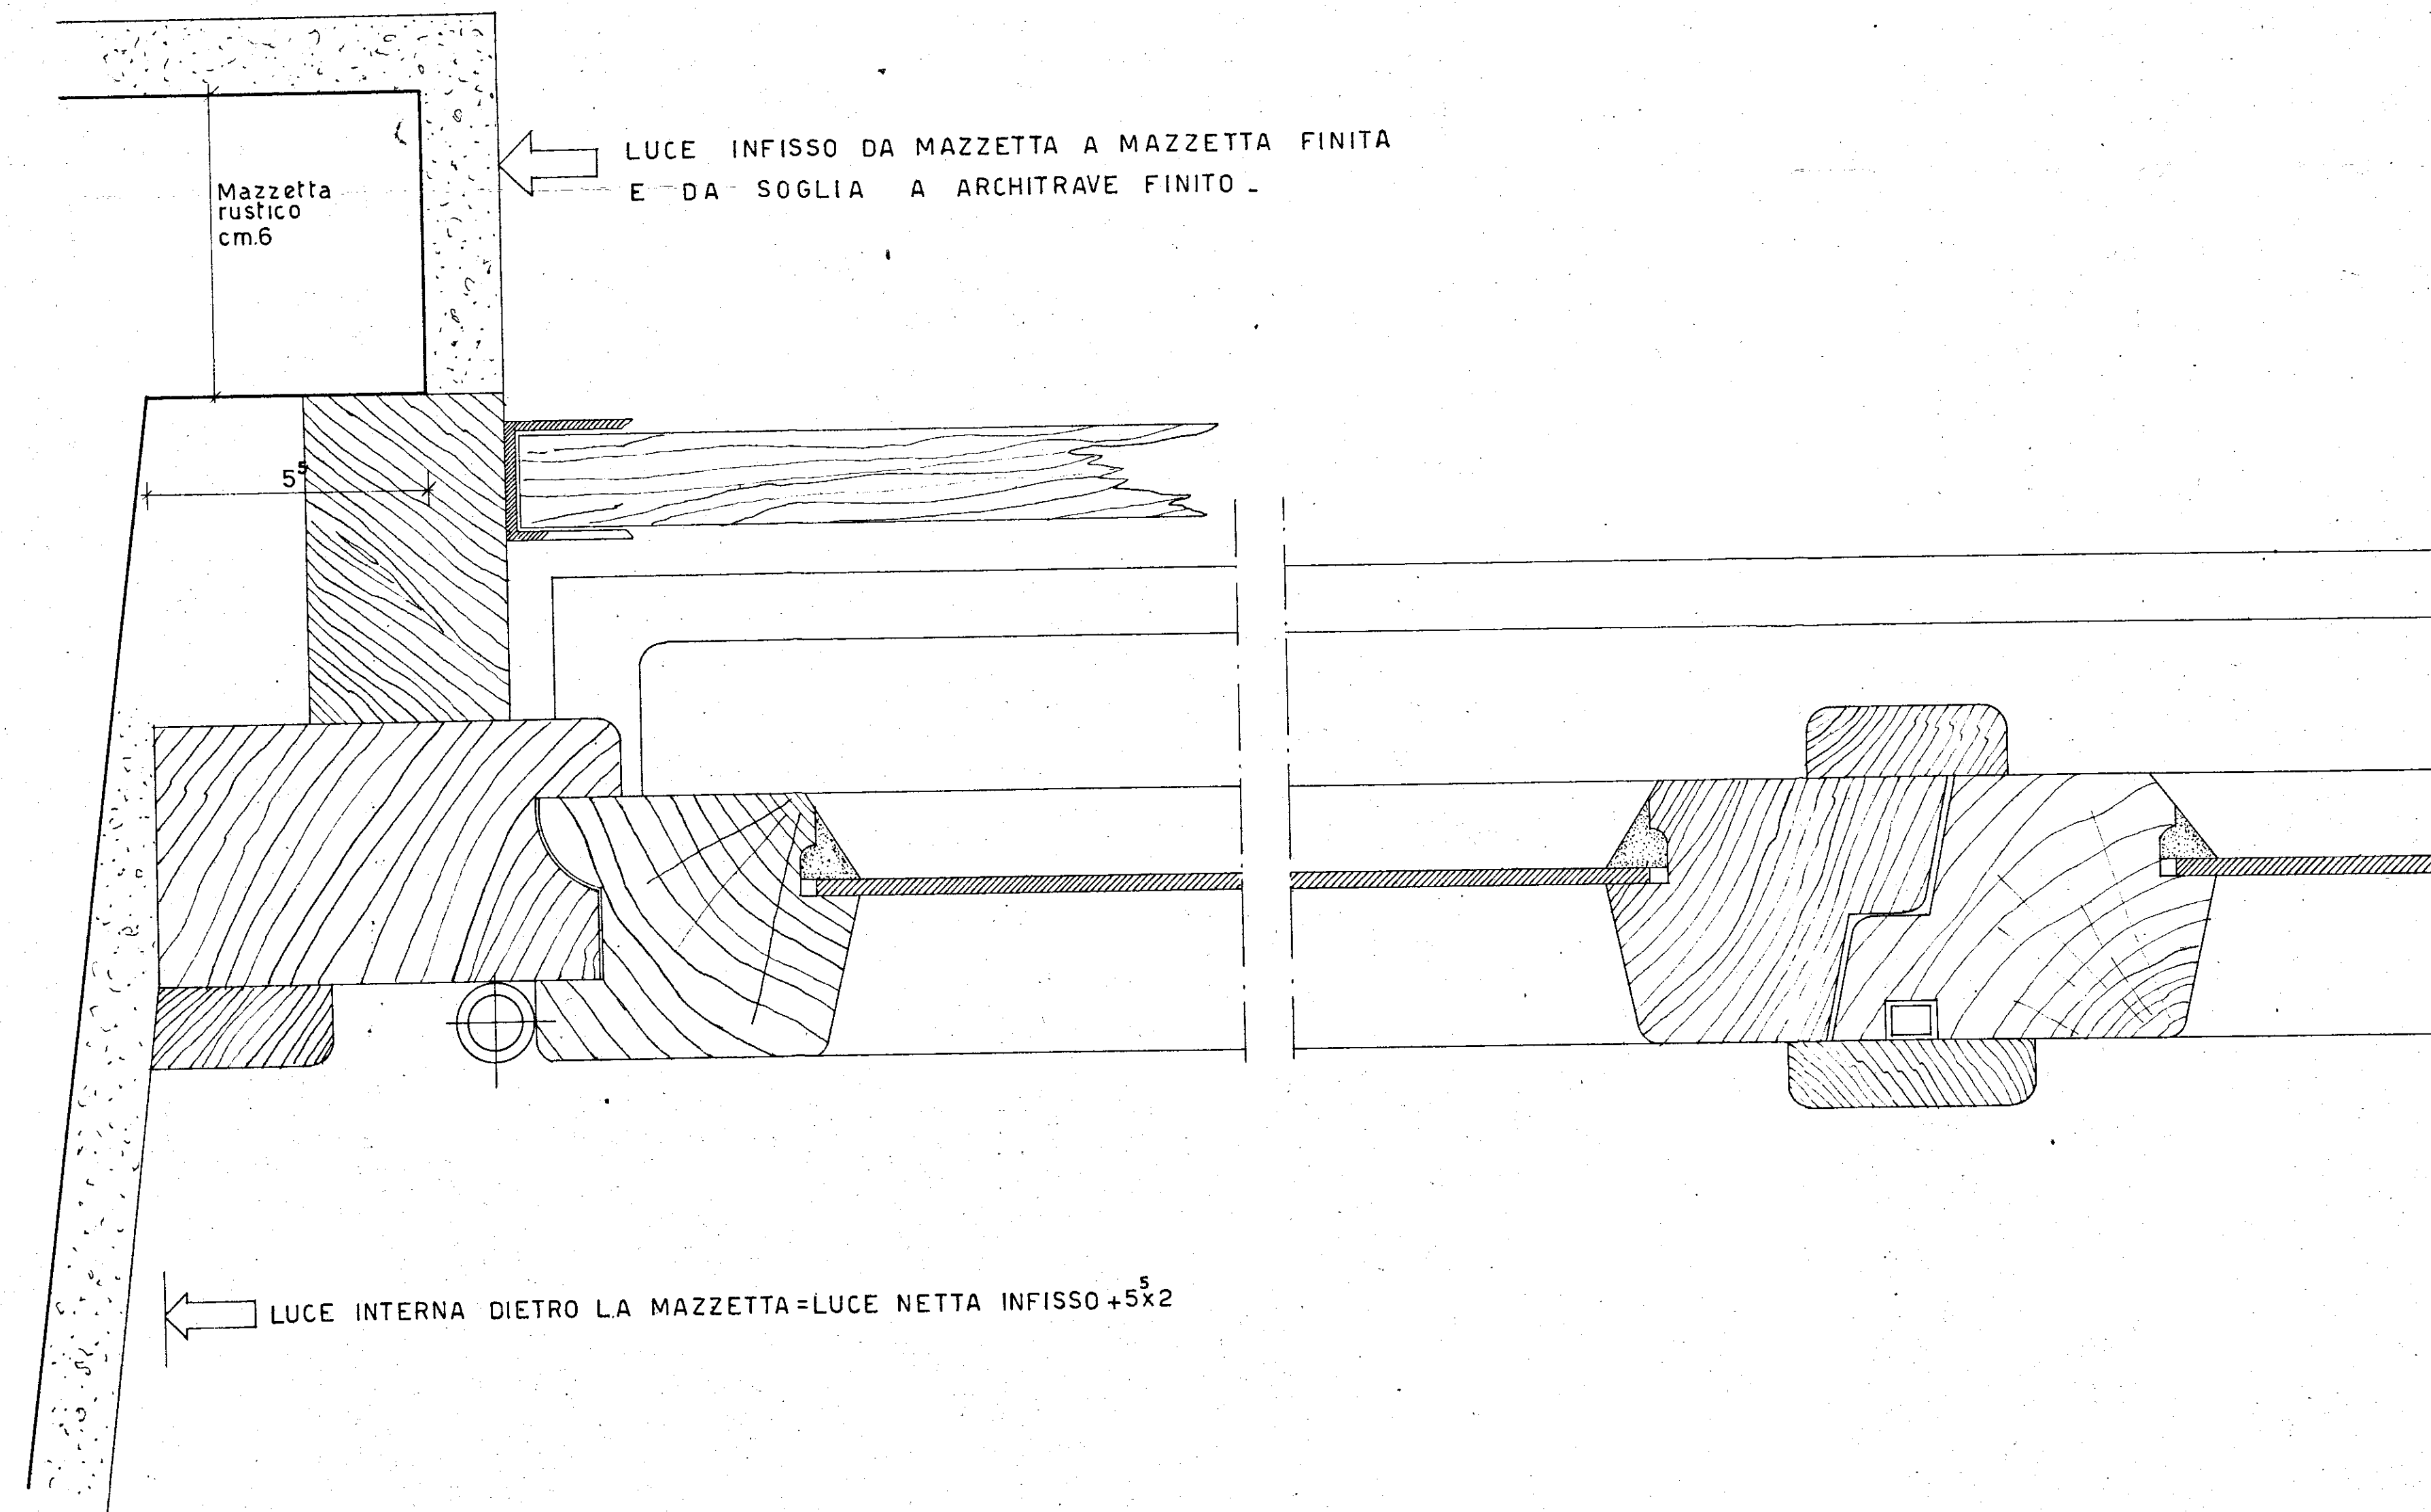

ISTITUTO CASE POPOLARI BRINDISI		204
INA CASA	PROGETTO EDIFICIO QUARTIERE COMMENDA	3155
	PARTICOLARE AL VERO DI FINESTRA CON AVVOLGIBILE	ADP-1954
STUDIO ARCH. GIANNI PISANO - ROMA VIA DELLE FORNACE 109 - TEL. 50051		SCALA 1:1