

Visto il verbale della C.E.C.
(Dott. Vincenzo Valentini)

COMMISSIONE EDILIZIA
5 DIC 1975
PARERE FAVOREVOLI

IL SINDACO
(Dott. Franco M. Rizzo)

ISTITUTO AUTONOMO CASE POPOLARI-BRINDISI

LEGGE 27-5-1975 N.166 PROGRAMMA INTERVENTO 001/44/1

PROGETTO PER LA COSTRUZIONE DI ALLOGGI POPOLARI
IN BRINDISI - QUARTIERE S. ELIA EST

FABBRICATO 2a ALLOGGI 32 DA VANI 6 - VANI 192

PROSPETTI

SCALA 1:100


DATA

AGGIORNAMENTI

UFFICIO PROGETTAZIONE
I.A.C.P. BRINDISI

IL DIRETTORE TECNICO
DOTT. ING. ANTONIO LONGO


TAV. 4

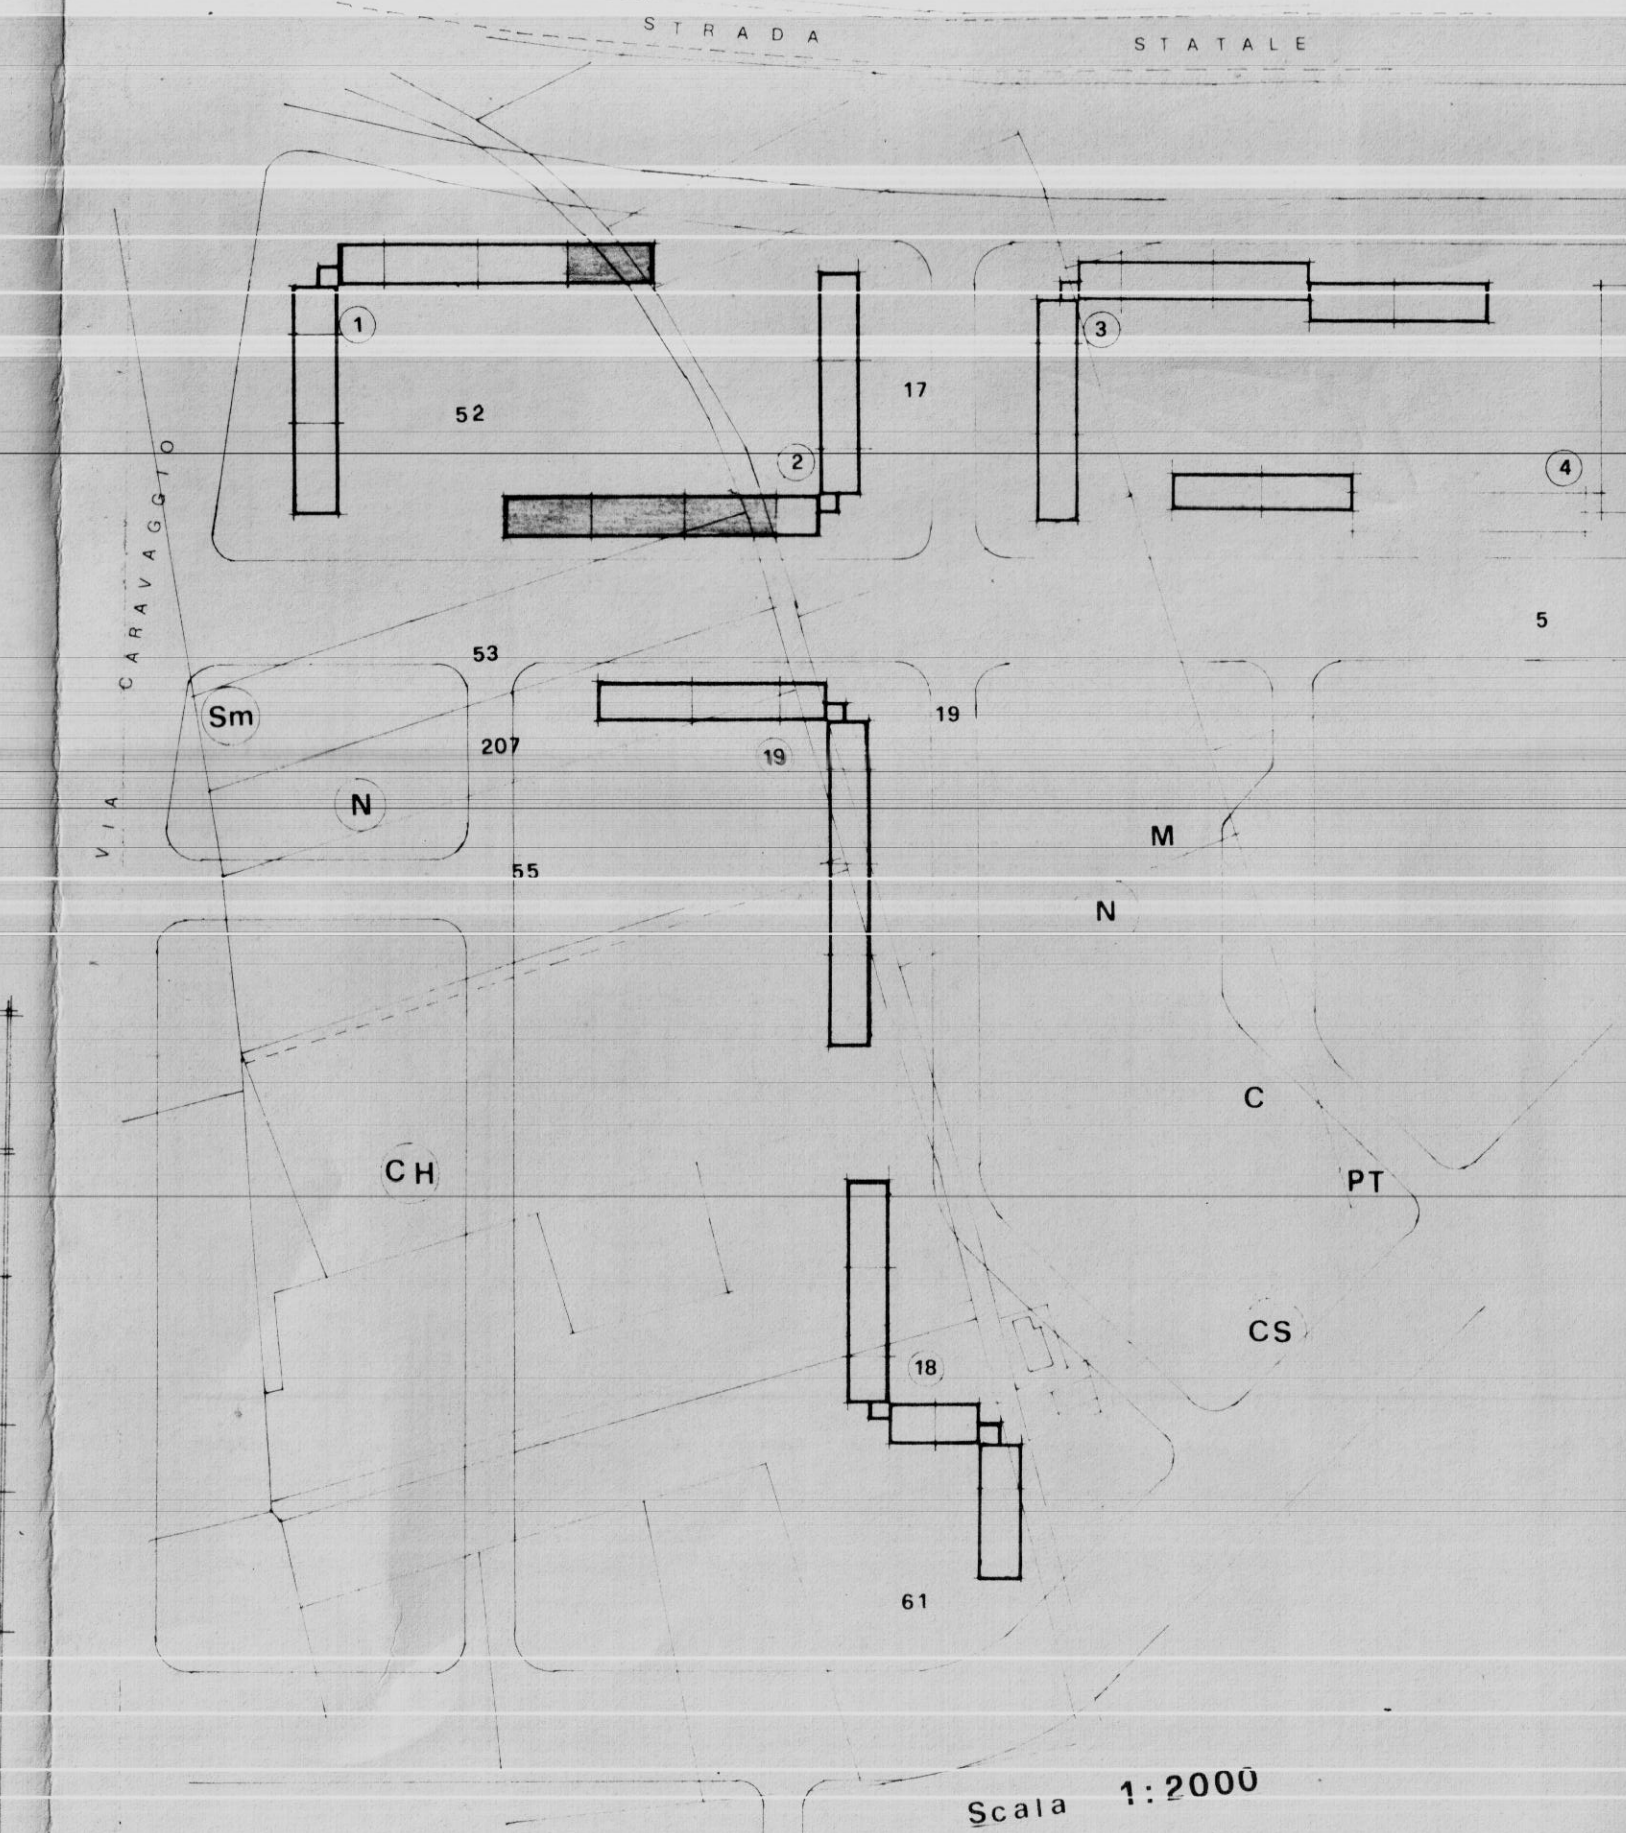

PROSPETTO NORD



PROSPETTO SUD

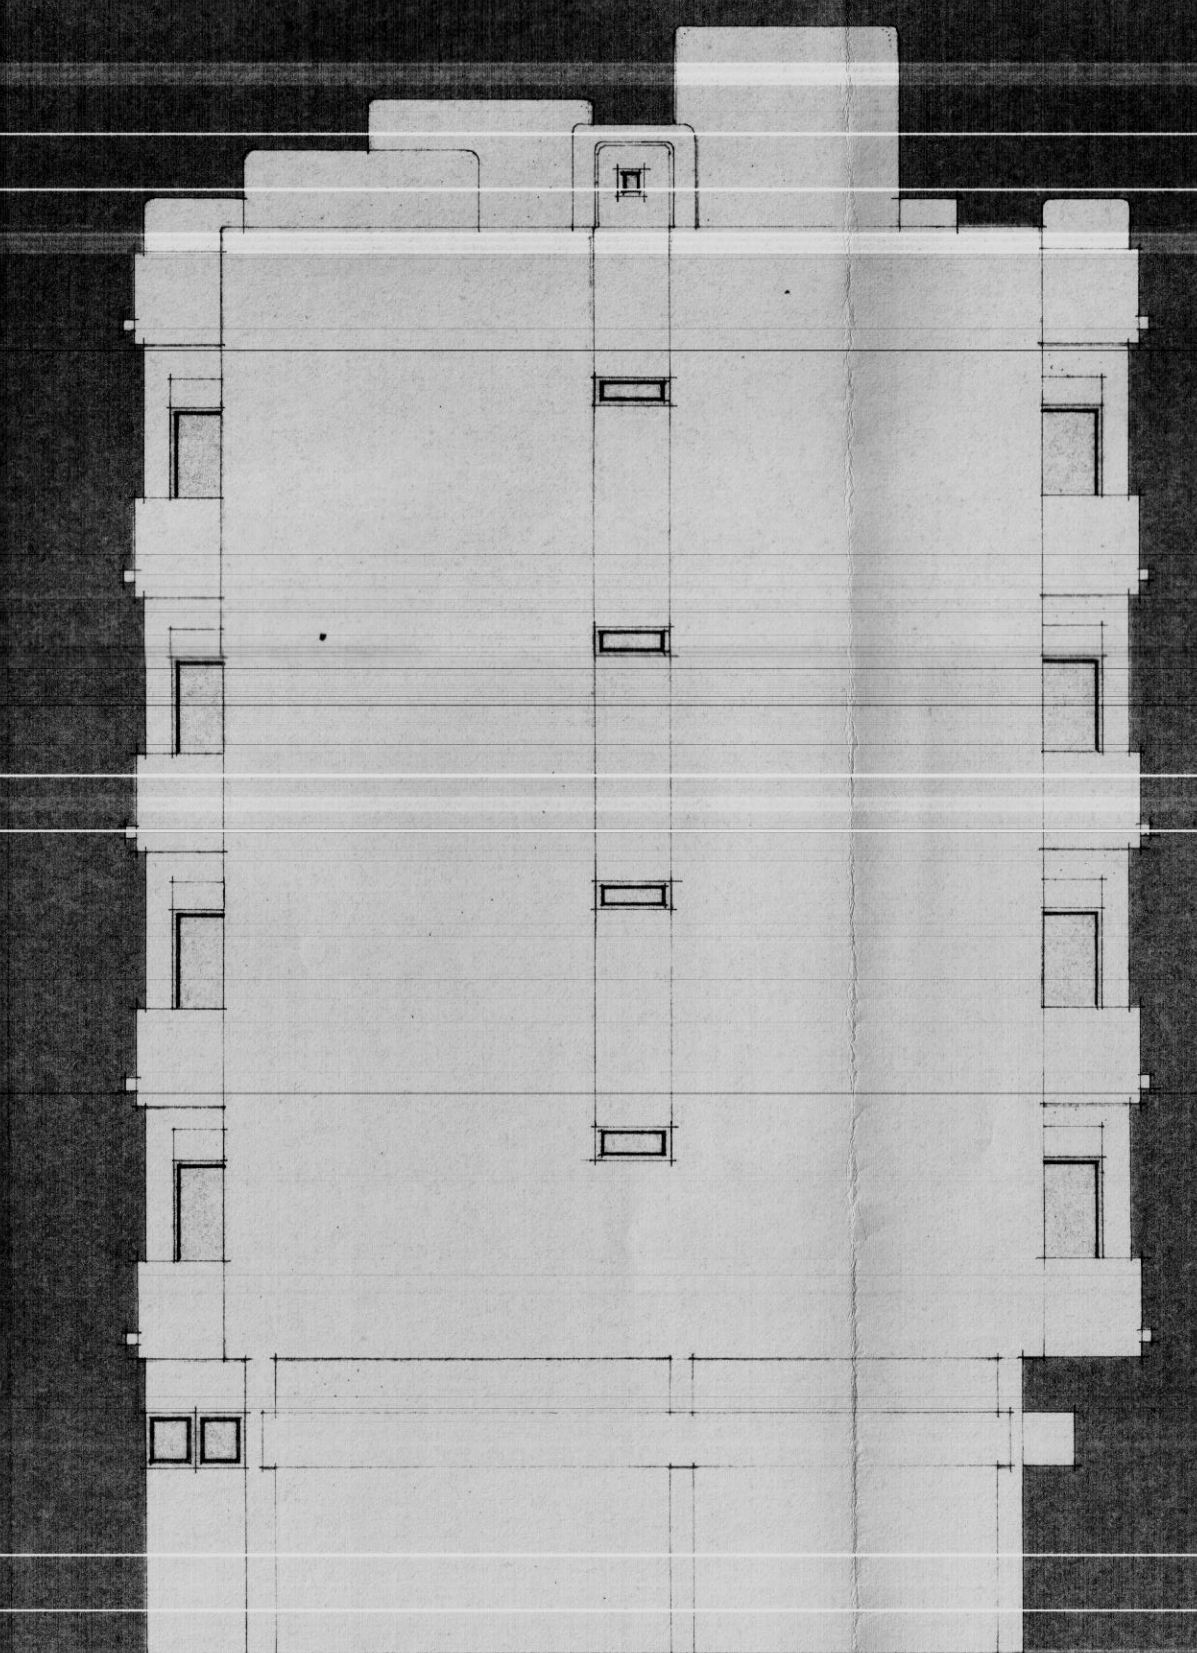

FIANCO