


ISTITUTO AUTONOMO CASE POPOLARI PER LA PROVINCIA DI BRINDISI

COSTRUZIONE DI n°5 ABITAZIONI PER
LAVORATORI AGRICOLI DIPENDENTI


in SAN PANCRAZIO -

PROSPETTI E SEZIONI


Scala 1:100

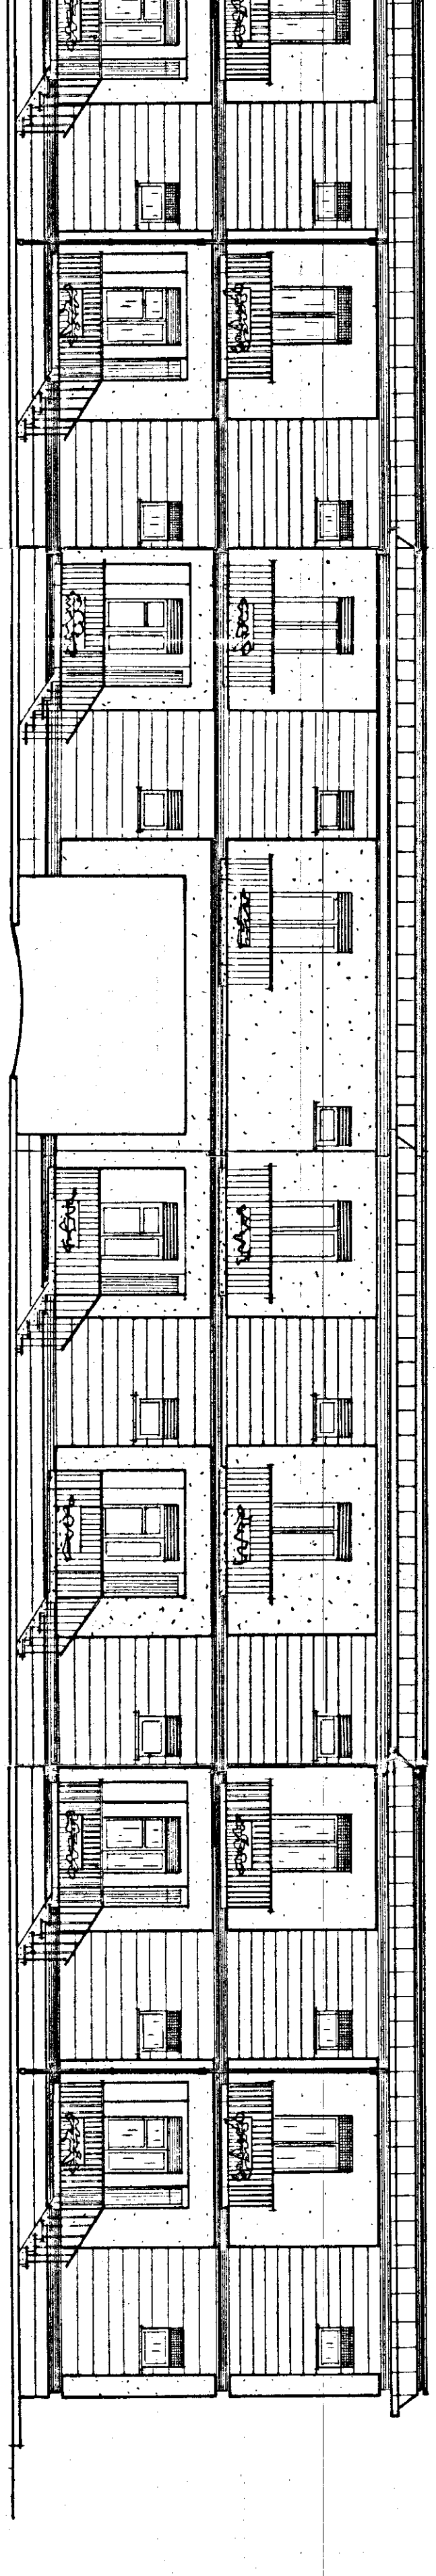


PROSPETTO ANTERIORE

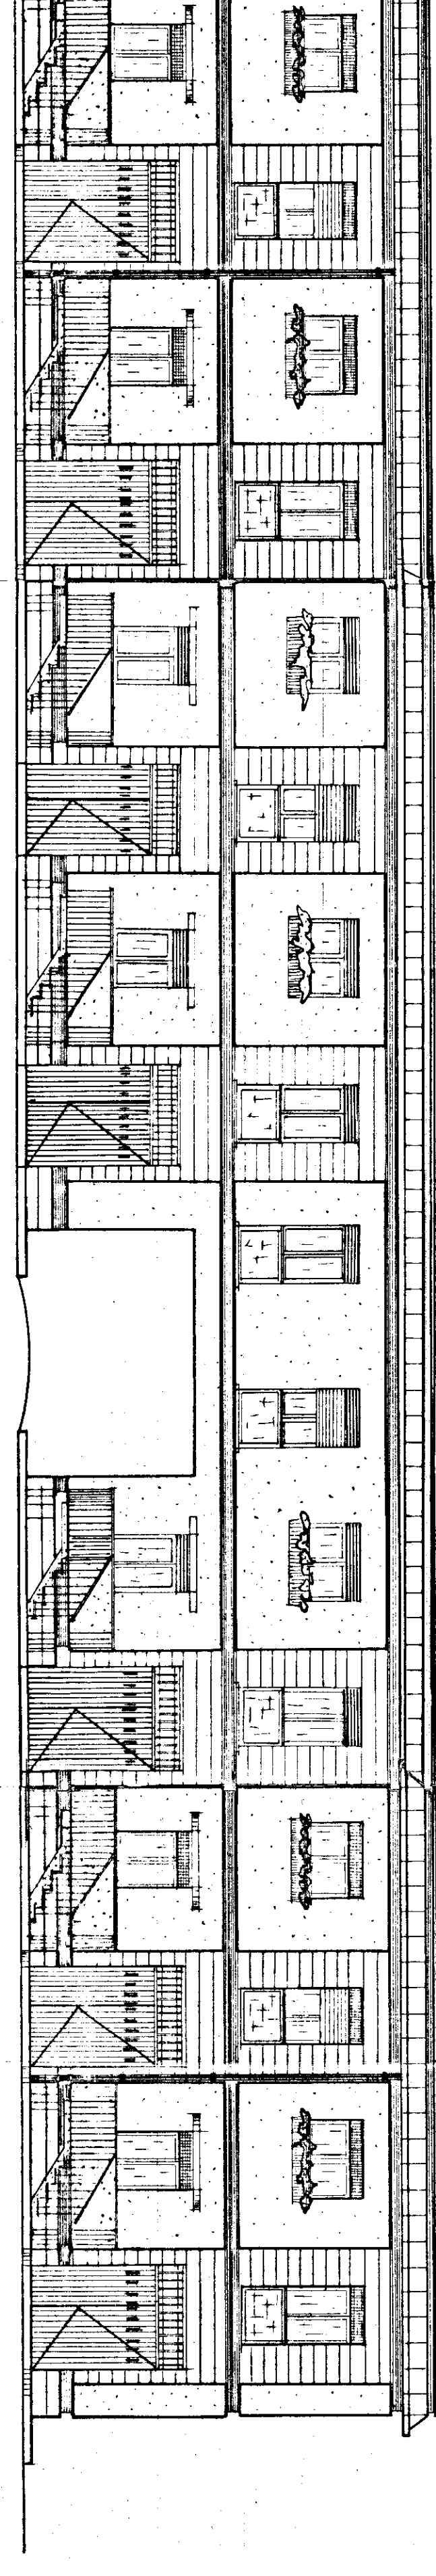


PROSPETTO POSTERIORE

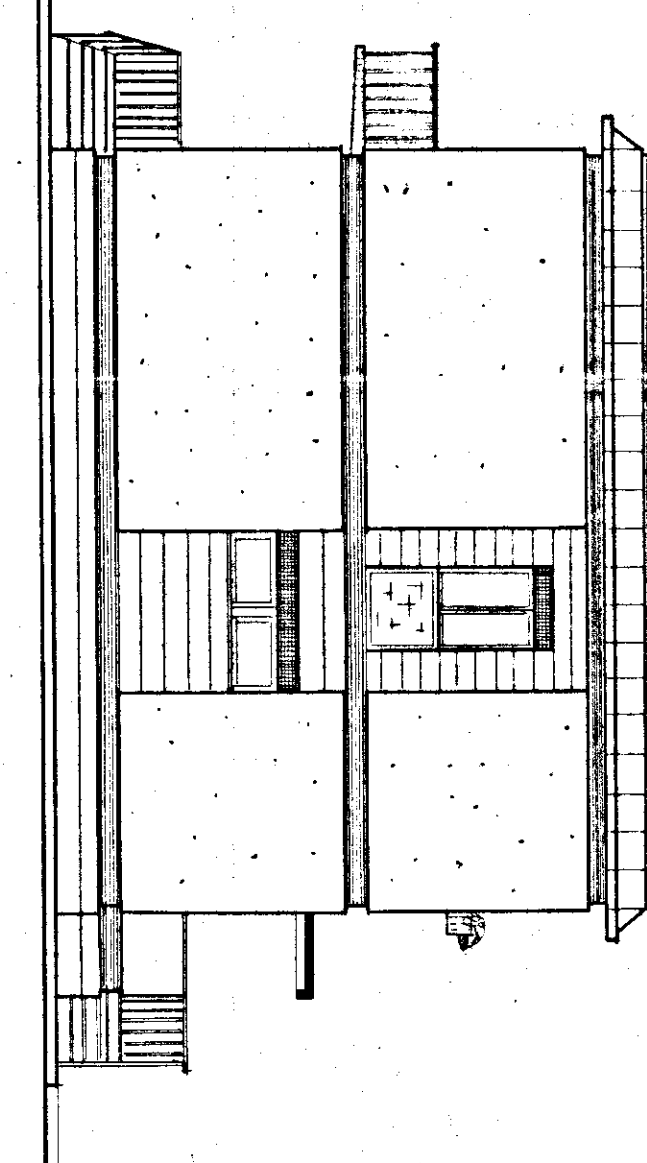

PROSPETTO DI TESTATA

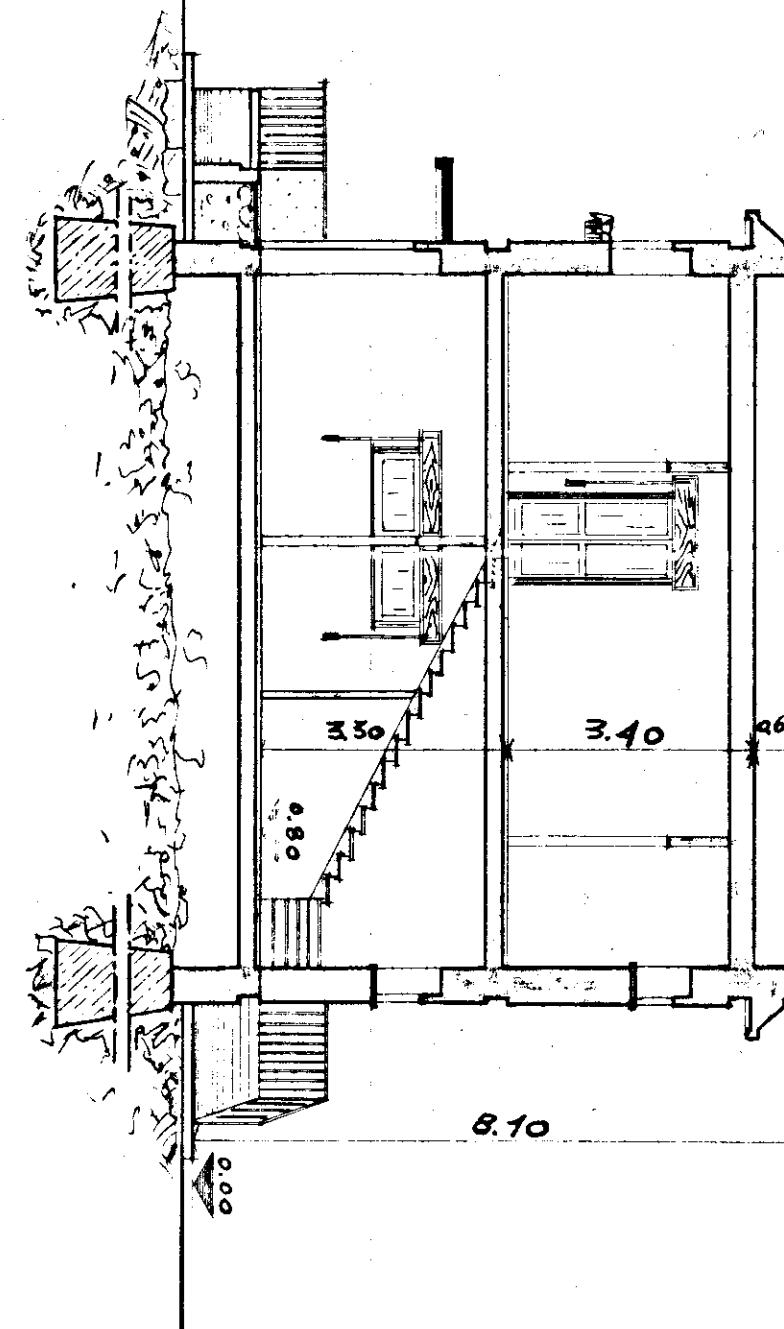

SEZIONE E-E'

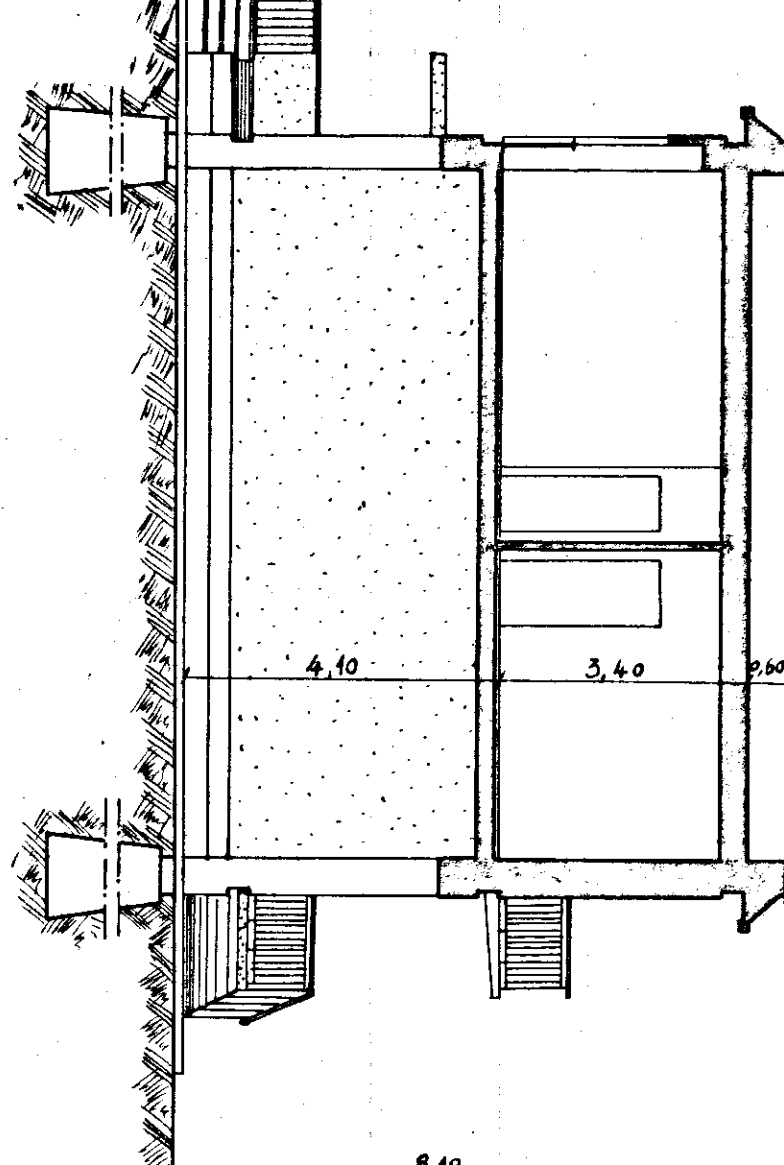

SEZIONE F-F'