

SEZIONE CASE LAVORATORI
legge 14/4/63 n. 30

TIPO DI FINANZIAMENTO
settore C art.15

STAZIONE ALPALTANTE
Cooperativa "LA PRIMAVERA",




COMUNE DI PASANO (Prov. di Brindisi)

PROGETTO DI COSTRUZIONE DI UNA PALAZZINA DI HOVE
APARTAMENTI.

SCALA: 1:50

Pasano, 11 17 settembre 1966

REDATTO:
(Dott. *Enrico Angeli*)
ing. Enrico Angeli

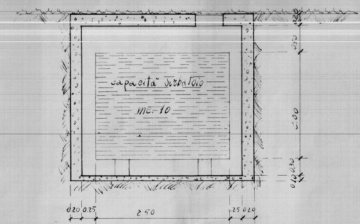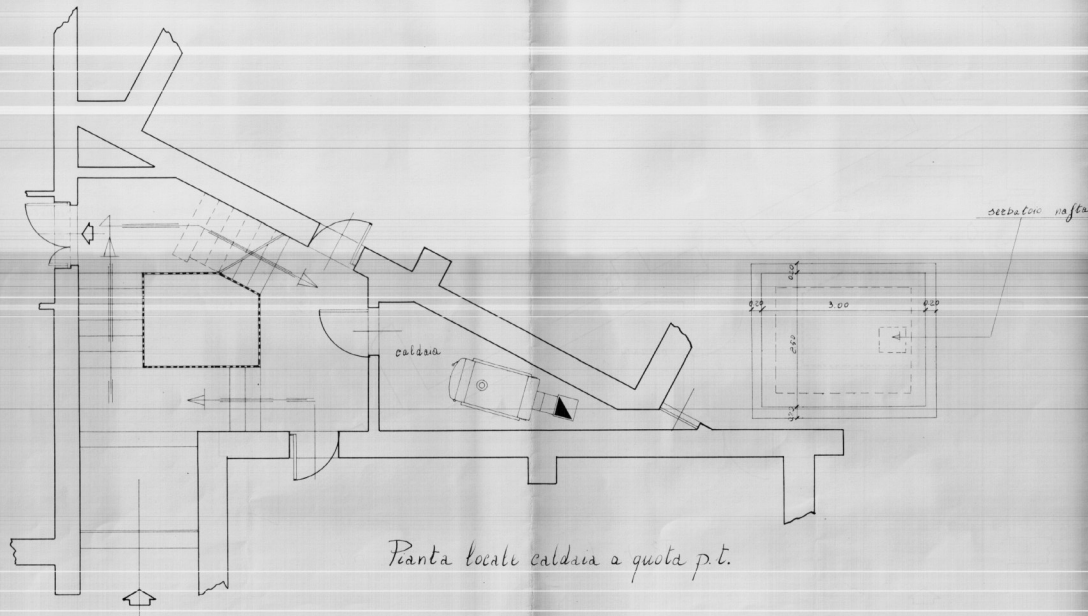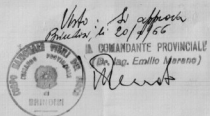

sezione serbatoio interrato