


CASE POPOLARI IN OSTUNI LOTTO 14^{no}

SCALA - 1:100

PIANTA Fondazioni

calcestruzzo a sacco e in elevarzione

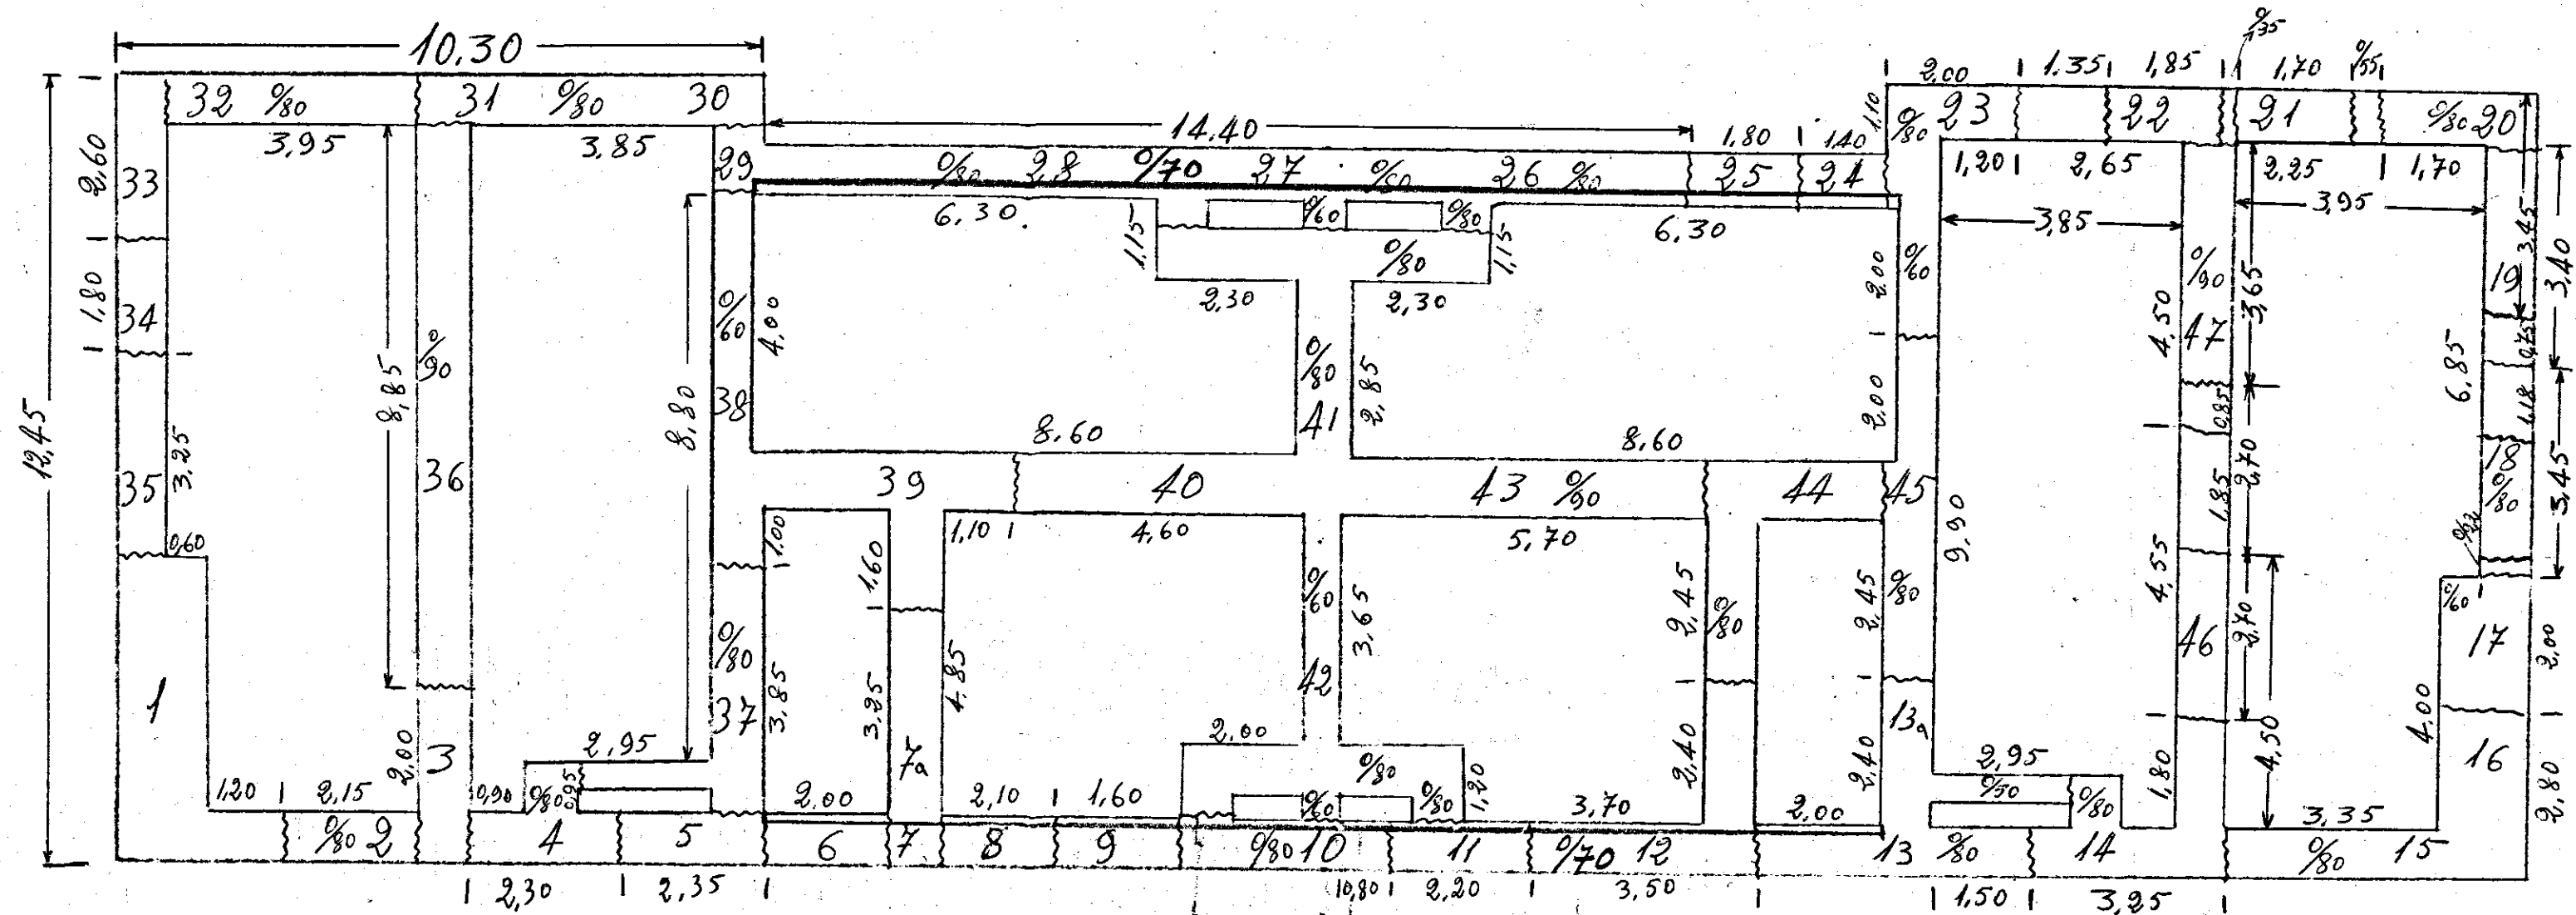

Salto del piano di posa delle fondazioni:

~~~~~ u u u finito del calcestruzzo