4

Piano Incremento Occupazione Operaia

Case per i Lavoratori

COMMISSIONE EDILIZIA
BRINDISI
23 NOV. 1959
Disegno APPROVATO

GESTIONE INA-CASA

secondo settennio 1958

L'INGEGNERE DIRIGENTE

MUNICIPIO DI BRINDISI

Il Commissario Straordinario
(Prof. Dott. Pasquale Prestipino)

BRINDISI COMMENDA

Progetto per un edificio di 12 alloggi e 60 vani in via Liguria
per conto dell'Istituto Nazionale della Previdenza Sociale

Stazione Appaltante:

Istituto Autonomo Case Popolari di Brindisi

Progettisti:

Gruppo arch. Gatti_Roma via B.Borghesi 5

PROF. DOTT. ARCH.
ALBERTO GATTI
VIA BORGHESI, 5
T. 827.235 - ROMA

30 APR. 1958

I.N.P.S.

1

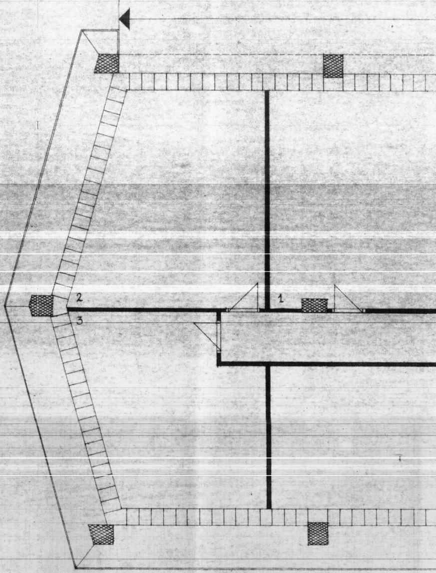

pianta del piano cantinato _ scala 1:50

2

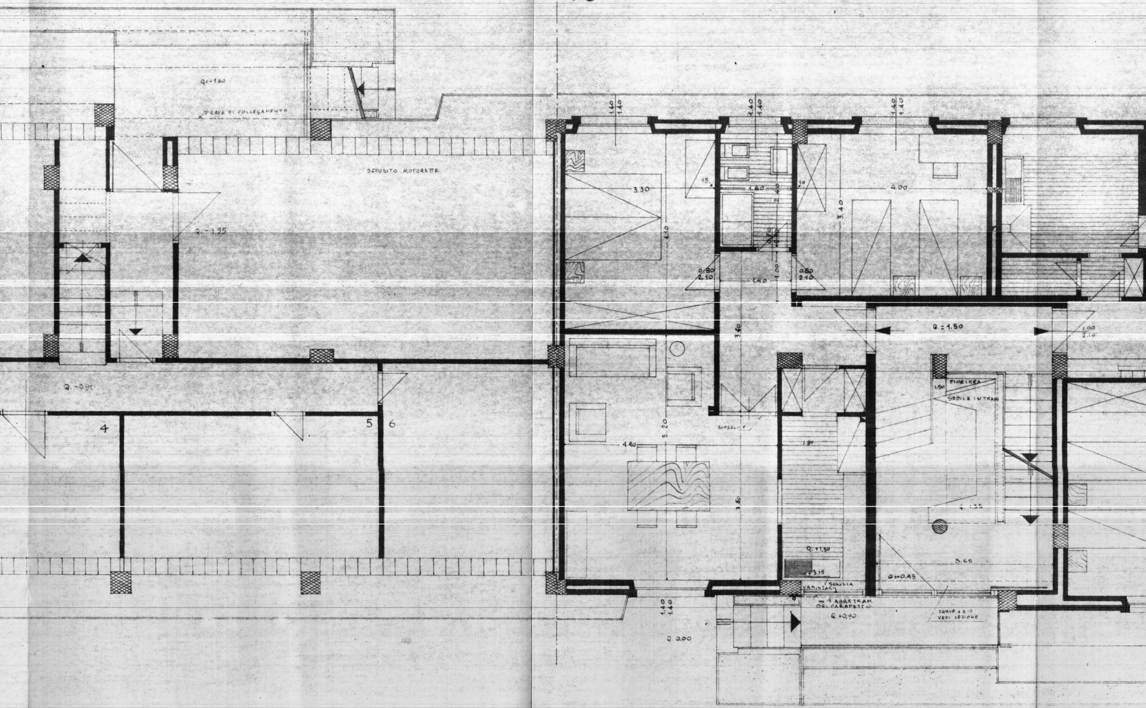
Q= -1.60
TRAVE DI COLLEGAMENTO
DEPOSITO MOTORETTE
Q. -1.95
Q. -0.90
4
5
6
1.40
1.40
3.30
4.10
15
1.60
2.40
10
4.00
3.40
0.80
2.10
1.40
1.00
3.60
Q. = 1.50
1.00
2.10
5.20
4.40
3.80
SOPRALUCE
1.90
FIORIERA
1.50
SEDILE IN TRAV
Q. 1.35
3.65
Q. +1.50
+3.15
SOGLIA
VASISTAS
Q=+0.95
15 ARRETRAM DEL PARAPETTO
Q. +0.90
TRAVE + 3.15 VEDI SEZIONE
Q. 2.00

pianta del piano terreno – scala 1:50

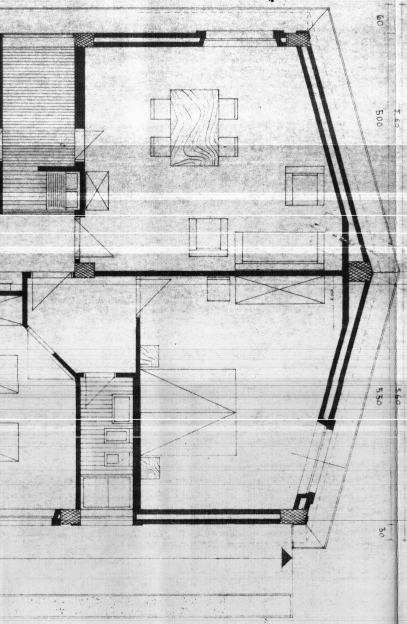

60
500
560
530
560
30

3

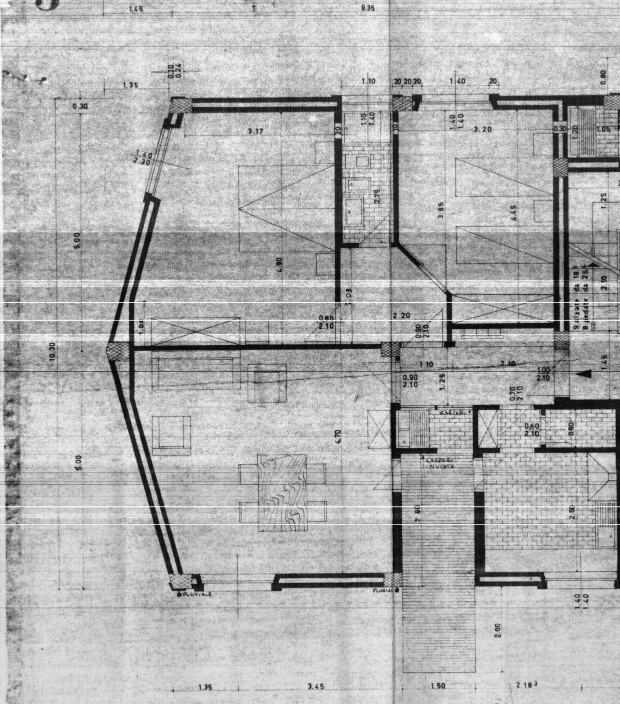

1.45
9.35
1.35
0.10
0.24
0.30
1.10
20 20 20
1.40
20
0.80
1.40
2.30
3.17
1.10
1.40
1.40
1.40
3.20
0.30
1.20
1.05
2.75
3.85
4.45
1.25
5.00
4.90
1.05
9 alzate da 18,3
8 pedate da 26,4
2.10
0.80
2.10
2 20
0.90
2.10
10.30
1.10
2.10
0.90
2.10
1.25
1.00
2.10
0.70
2.10
1.45
CARPARI
0.60
2.10
0.80
5.00
4.70
CARPARI IN VISTA
2.80
2.50
PLUVIALE
PLUVIALE
1.40
1.40
2.00
1.35
3.45
1.50
2.18

pianta dei piani primo e secondo_scala 1:50

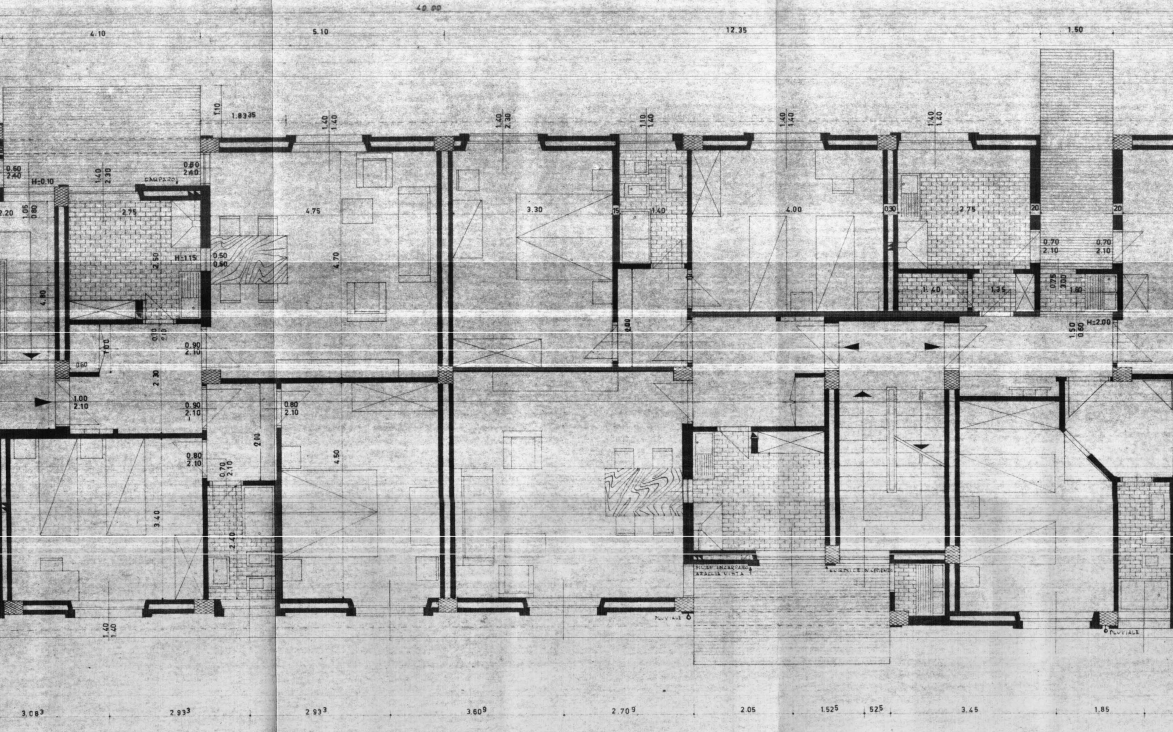
40.00
4.10
5.10
12.35
1.50
1.10
1.83 35
1.40
1.40
1.40
2.30
1.10
1.40
1.40
1.40
1.40
1.40
0.60
2.40
H=0.10
1.40
2.30
CARPARO
0.60
2.40
2.20
1.05
0.80
2.75
4.75
3.30
15
1.40
4.00
0.30
2.75
20
20
0.70
2.10
0.70
2.10
2.50
H=1.15
0.50
0.50
4.70
4.80
1.40
1.35
0.75
2.00
1.60
2.00
1.50
0.60
H=2.00
0.70
2.10
1.00
0.90
2.10
0.60
2.30
1.00
2.10
0.90
2.10
0.80
2.10
2.00
0.80
2.10
0.70
2.10
4.50
3.40
2.40
MURO IN CARPARO
A FACCIA VISTA
CORNICE IN CEMENTO
PLUVIALE
PLUVIALE
1.40
1.40
3.08³
2.93³
2.93³
3.60⁹
2.70⁹
2.05
1.52⁵
52⁵
3.45
1.85

4

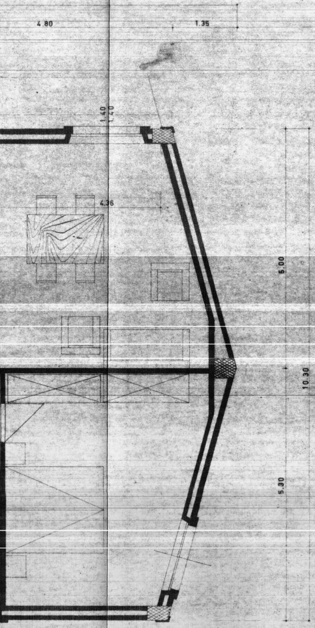
4.80
1.35
1.40
1.40
4.36
5.00
10.30
5.30
4.05

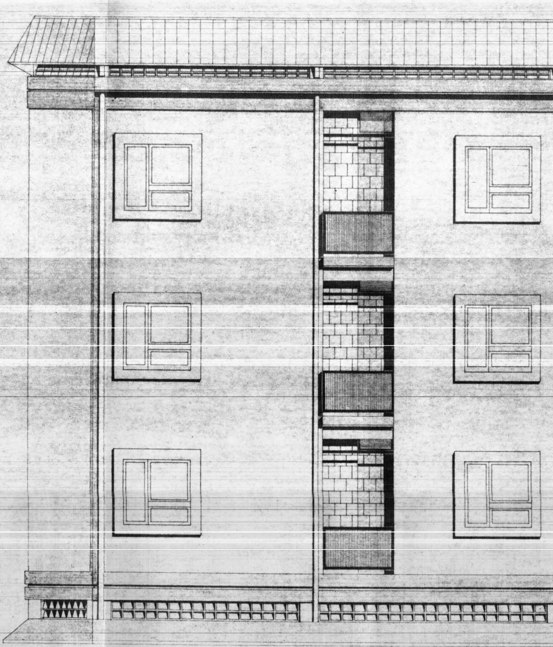

prospetto principale _ scala 1:50

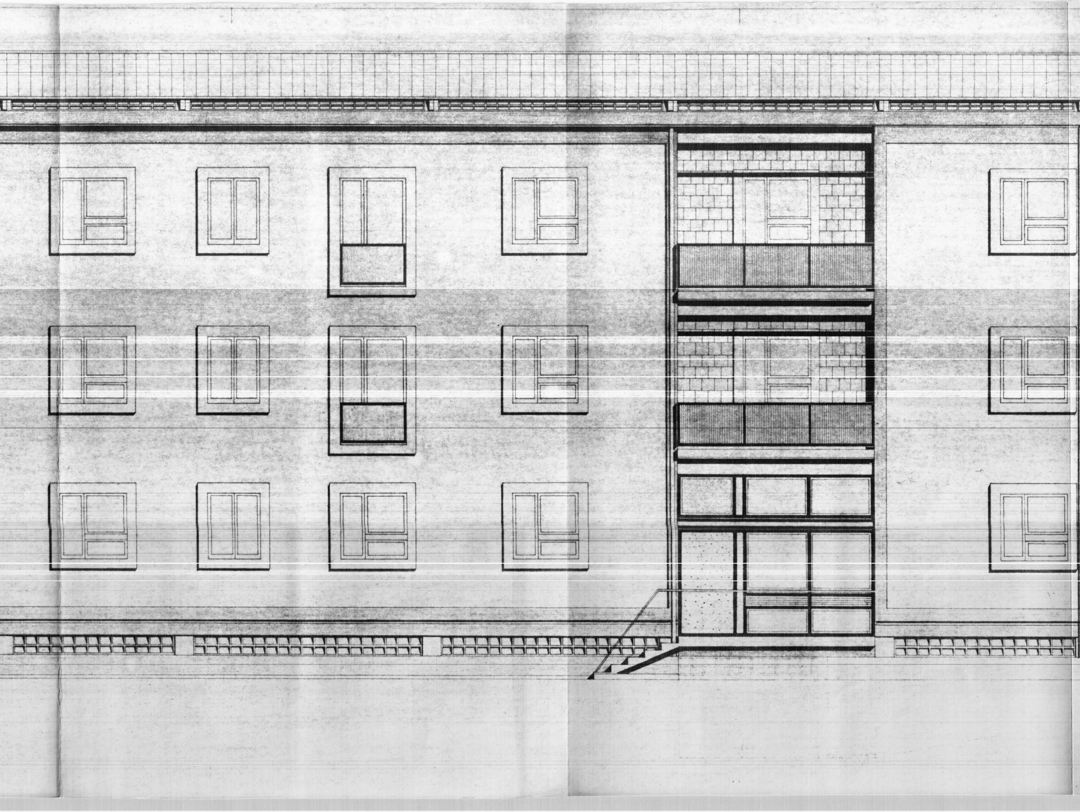

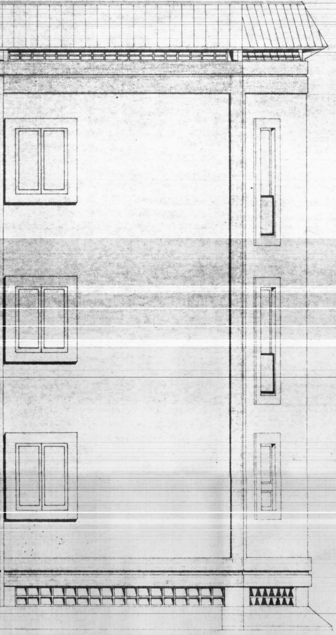

5

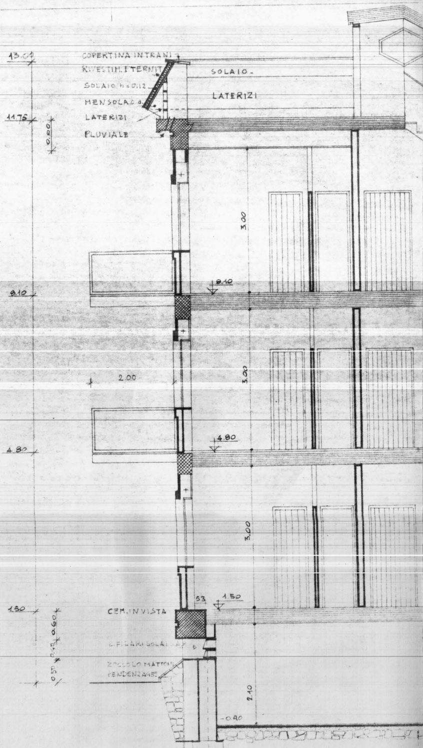
13.00
11.75
0.80
COPERTINA INTRANI
RIVESTIM. ETERNIT
SOLAIO h=0.12
MENSOLA c.a.
LATERIZI
PLUVIALE
SOLAIO -
LATERIZI
3.00
8.10
8.10
2.00
3.00
4.80
4.80
3.00
53
1.50
1.50
CEM. IN VISTA
0.60
0.45
0.50
2 FILARI SOLAI c.a.
ZOCCOLO MATTONI
PENDENZA 45°
2.10
-0.90

sezione trasversale - scala 1:50

6

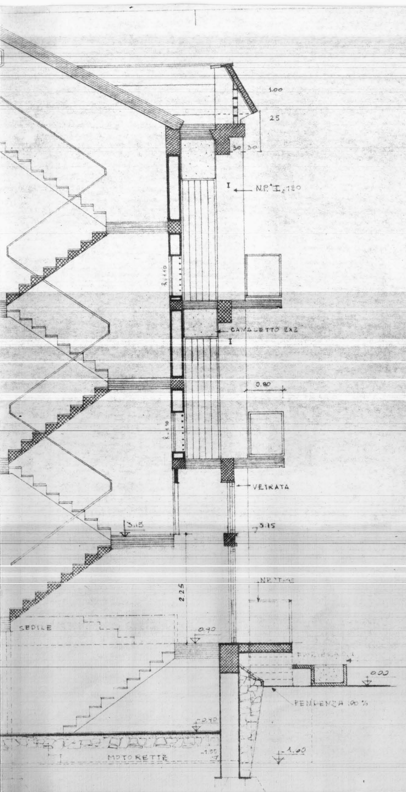
1.00
25
30
30
N.P.° I 120
CAVALETTO 2x2
0.80
VETRATA
3.15
3.15
2.25
SEDILE
0.40
0.00
PENDENZA 100%
-0.40
-1.55
-1.60
MOTORETTE

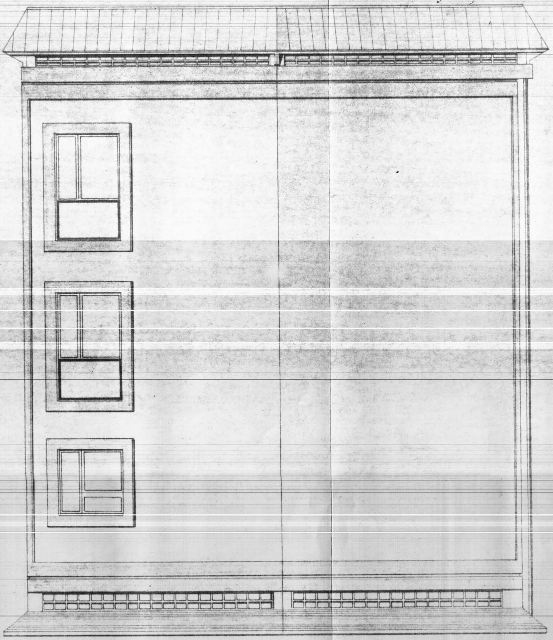

prospetto del fianco_scala 1:50