CASE PER CONTADINI IN CEGLIE M.ca

SCALA 1:200
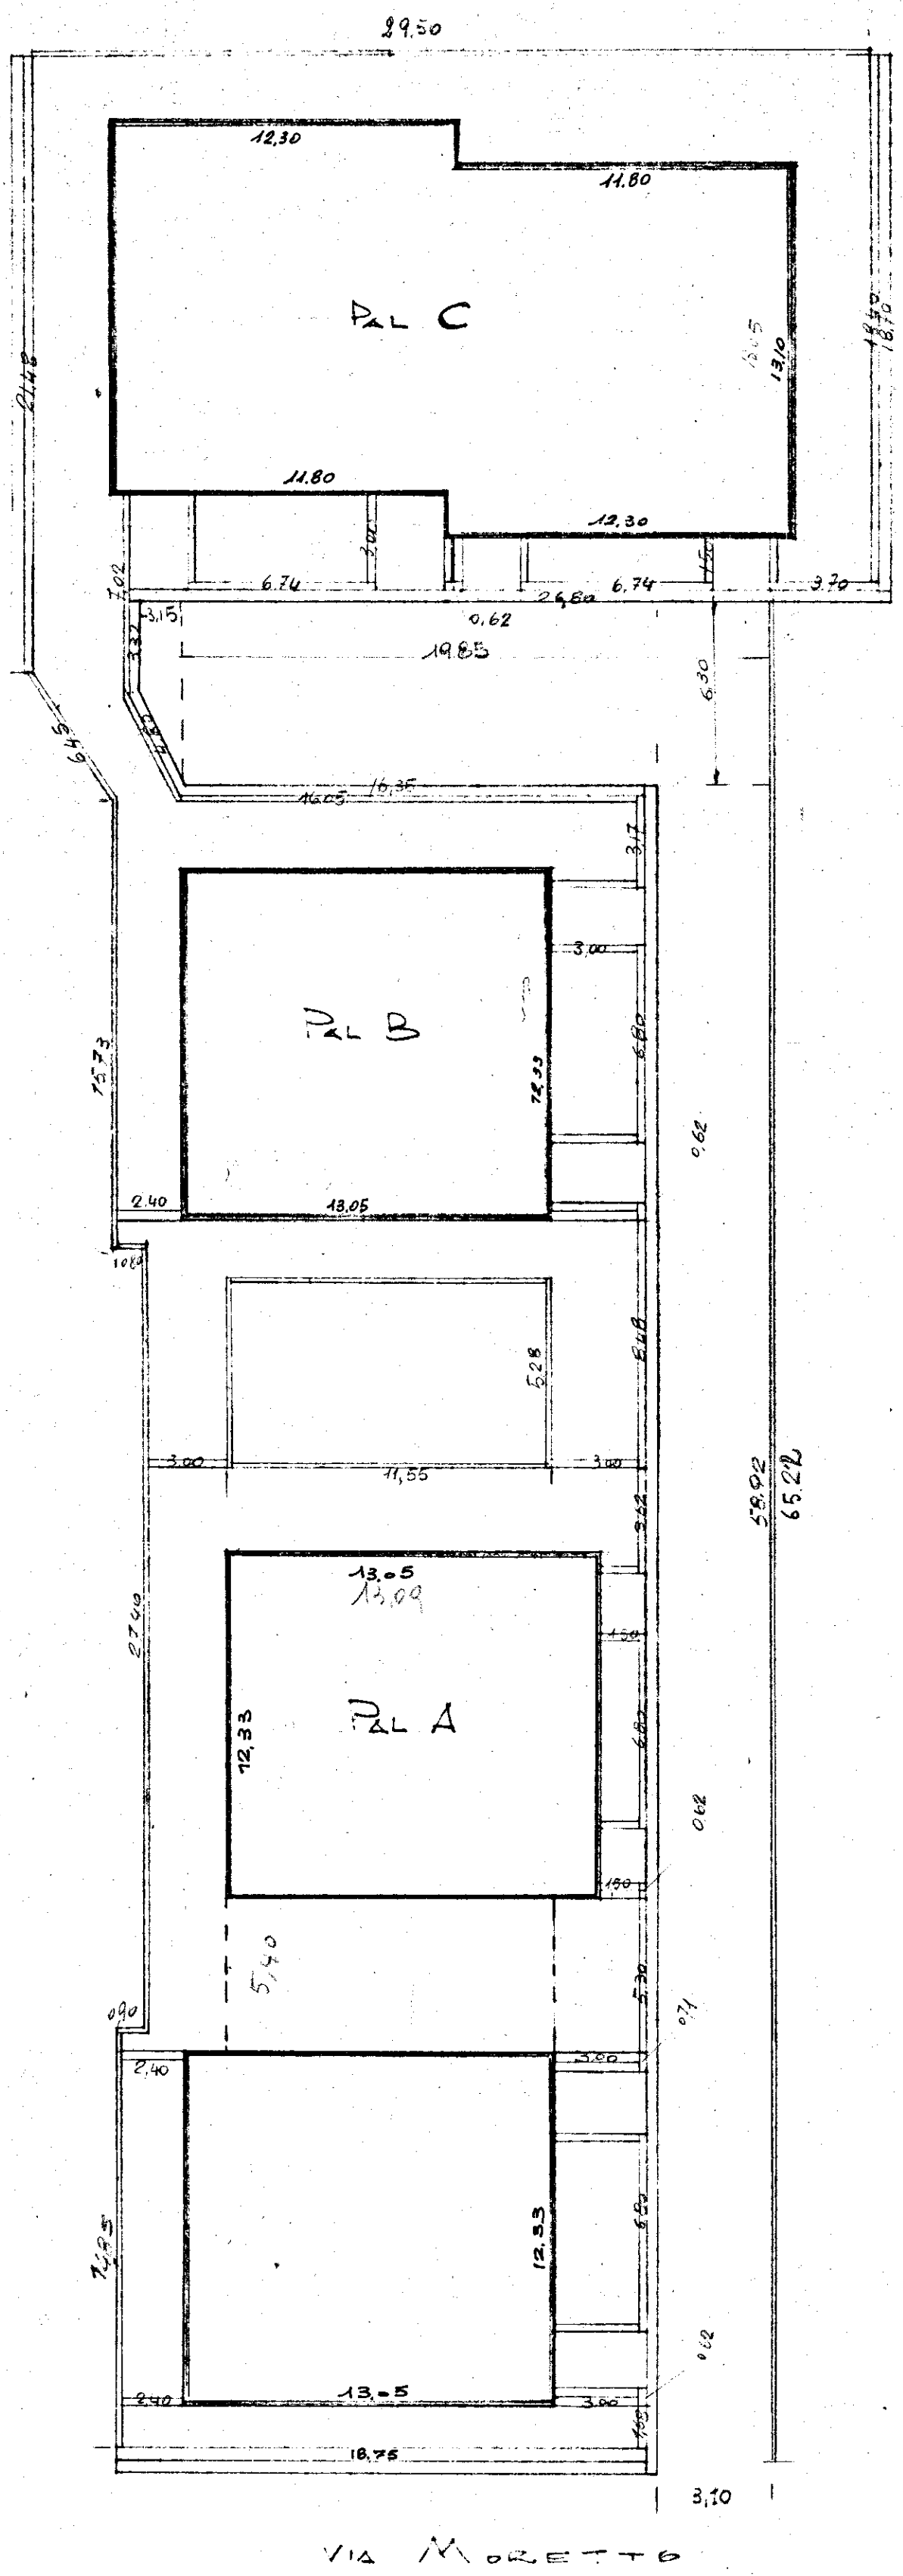
PLANIMETRIA GENERALE