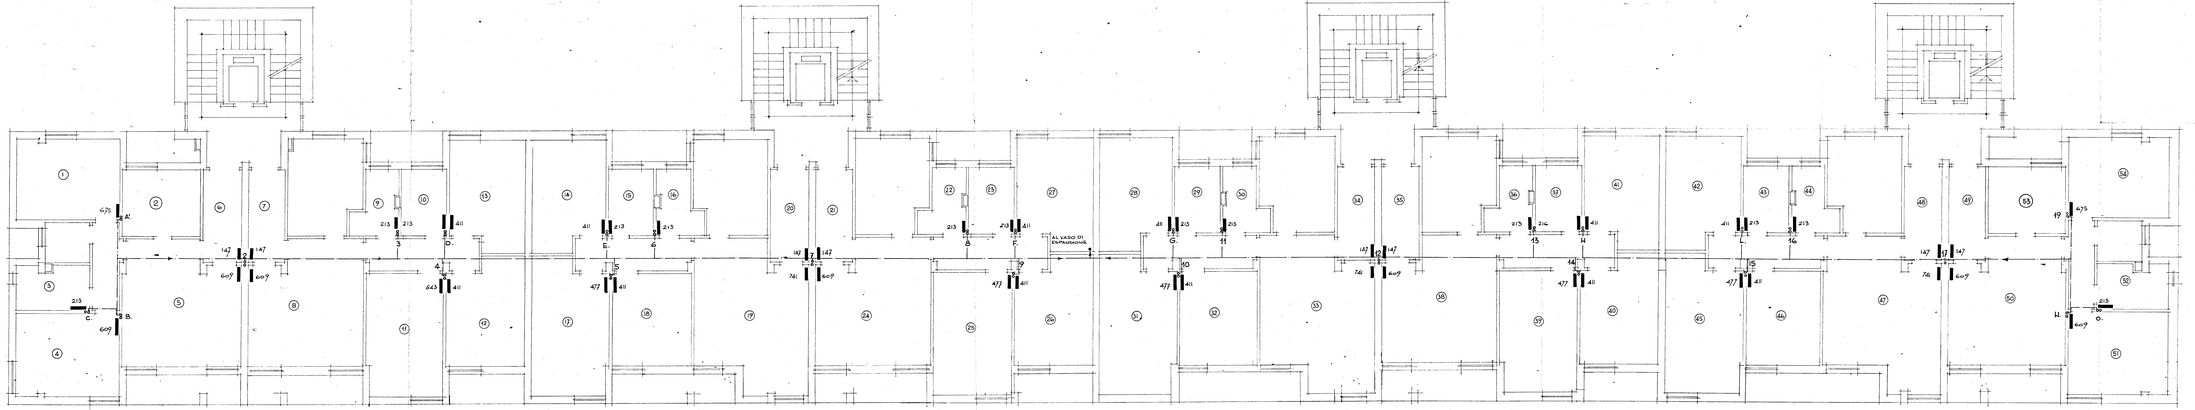

DITTA **ALFREDO VASINTONI** S.p.A.
v. PISTOIA 25 - ROMA - TEL. 750.730 - 755.533

data 14.2.1967	committente I.S.E.S. BRINDISI
scala 1:50	oggetto IMPIANTO DI RISCALDAMENTO
tavola n° 34	FABBRICATO "A" PIANO QUINTO

App. 3.12.1968 — 28.6.1968