

ISTITUTO AUTONOMO PER LE CASE POPOLARI
DELLA PROVINCIA DI BRINDISI

ELEMENTI DI INDIVIDUAZIONE DELL'UNITA' IMMOBILIARE

ASSEGNATARIO .. DE PASCALIS PIETRO
COMUNE DI .. S.PIETRO VERNOTICO Quartiere /
~~Lotto~~-Cantiere .. 1192 .. Via .. Pola Civ. 2..
Palazzina 1 Scala .. Unica .. Piano .. R Int. 1

ALLOGGIO di n. ... 4 stanze utili oltre gli accessori.

IN CATASTO E.U. - L'alloggio è riportato alla Partita 2635 Fo
glio di mappa .. 45 ... Partic. .. 423 ... sub. 1 ... Categ. .. A/3 ... classe
.. 2° ... consistenza catastale vani ... 6 ... Rendita Catastale L. .. 840 ...

BOX - GARAGE - E' riportato in C.E.U. alla Partita Foglio
di mappa Partic. sub. Categ. Classe
consistenza Catastale.Mq..... Rend./Cat. L.

CONFINANTI ALLOGGIO

NORD Area di pertinenza alloggio int. 1
EST Via Lecce
SUD Vano scala e alloggio int. 2
OVEST Area comune al fabbr. 1

CONFINANTI SCANTINATO - BOX

NORD /
EST /
SUD /
OVEST /

CONFINANTI LOCALE COMUNE

NORD /
EST /
SUD /
OVEST /

PARTI ED AREA CONDOMINIALE : Secondo quanto riportato nella planimetria
generale allegata, circoscritta in tinta verde, oltre il vano scala e
terrazzo. =

~~PARTE~~ AREE INDIVIDUALI : Secondo quanto riportato nella allegata pla
nimetria generale circoscritta in tinta rossa.

Su detta area individuale l'assegnatario ha costruito abusivamente un lo
cale deposito in tufo e copertura in Eternit di mq.16 circa a ridosso
della testata nord della palazzina. =

IL COORDINATORE GENERALE
(Dott. Ing. Antonio LONGO)

VISTO per la regolarità degli
.....
CAPO UFFICIO
Manutenzione e Patrimonio
(Geom. Vito Savino)

30 APR. 1979



ISTITUTO AUTONOMO PER LE CASE POPOLARI
DELLA PROVINCIA DI BRINDISI

ELEMENTI DI INDIVIDUAZIONE DELL'UNITA' IMMOBILIARE

ASSEGNETARIO DE PASCALIS PIETRO
COMUNE DI S.PIETRO VERNOTICO Quartiere
~~Isola~~-Cantiere 1192 Via Pola Civ. 2.
Palazzina ...1... Scala Unica Piano ...R... Int. ...1...

ALLOGGIO di n. ...4.... stanze utili oltre gli accessori.

IN CATASTO E.U. - L'alloggio è riportato alla Partita 2635 Fo
glio di mappa .45... Partic. 423... sub. ...1... Categ. A/3... classe
.2°... consistenza catastale vani ...6... Rendita Catastale L. 840...

BOX - GARAGE - E' riportato in C.E.U. alla Partita Foglio
di mappa Partic. sub. / Categ. Classe
consistenza Catastale.Mq..... Rend./ Cat. L.

CONFINANTI ALLOGGIO

NORD Area di pertinenza alloggio int.1
EST Via Lecce.....
SUD Vano scala e alloggio int. 2
OVEST Area comune al fabbr. 1

CONFINANTI SCANTINATO - BOX

NORD
EST
SUD
OVEST

CONFINANTI LOCALE COMUNE

NORD
EST
SUD
OVEST

PARTI ED AREA CONDOMINIALE : Secondo quanto riportato nella planimetria
generale allegata, circoscritta in tinta verde, oltre il vano scala e
terrazzo.-

~~XXXXXX~~ AREE INDIVIDUALI : Secondo quanto riportato nella allegata pla
nimetria generale circoscritta in tinta rossa.

Su detta area individuale l'assegnatario ha costruito abusivamente un lo
cale deposito in tufo e copertura in Eternit di mq.16 circa a ridosso
della testata nord della palazzina.-

IL COORDINATORE GENERALE
(Dott. Ing. Antonio LONGO)

VISTO per la regolarità degli
atti e trascritti
CAPO UFFICIO
Manutenzione e Patrimonio
(Geom. Vito Savino)

30 APR. 1979



Comune di S. Pietro Vernotone

Provincia di Brindisi

CANTIERE N. 1192

Fabbricato 1

Località

Via Pola n°2

VIA POLA


PIANO RIALZATO

RISCATTO

Int.1 - De Pascalis Piero

Int.2 - Calcagnile Cosimo

VIA LECCO

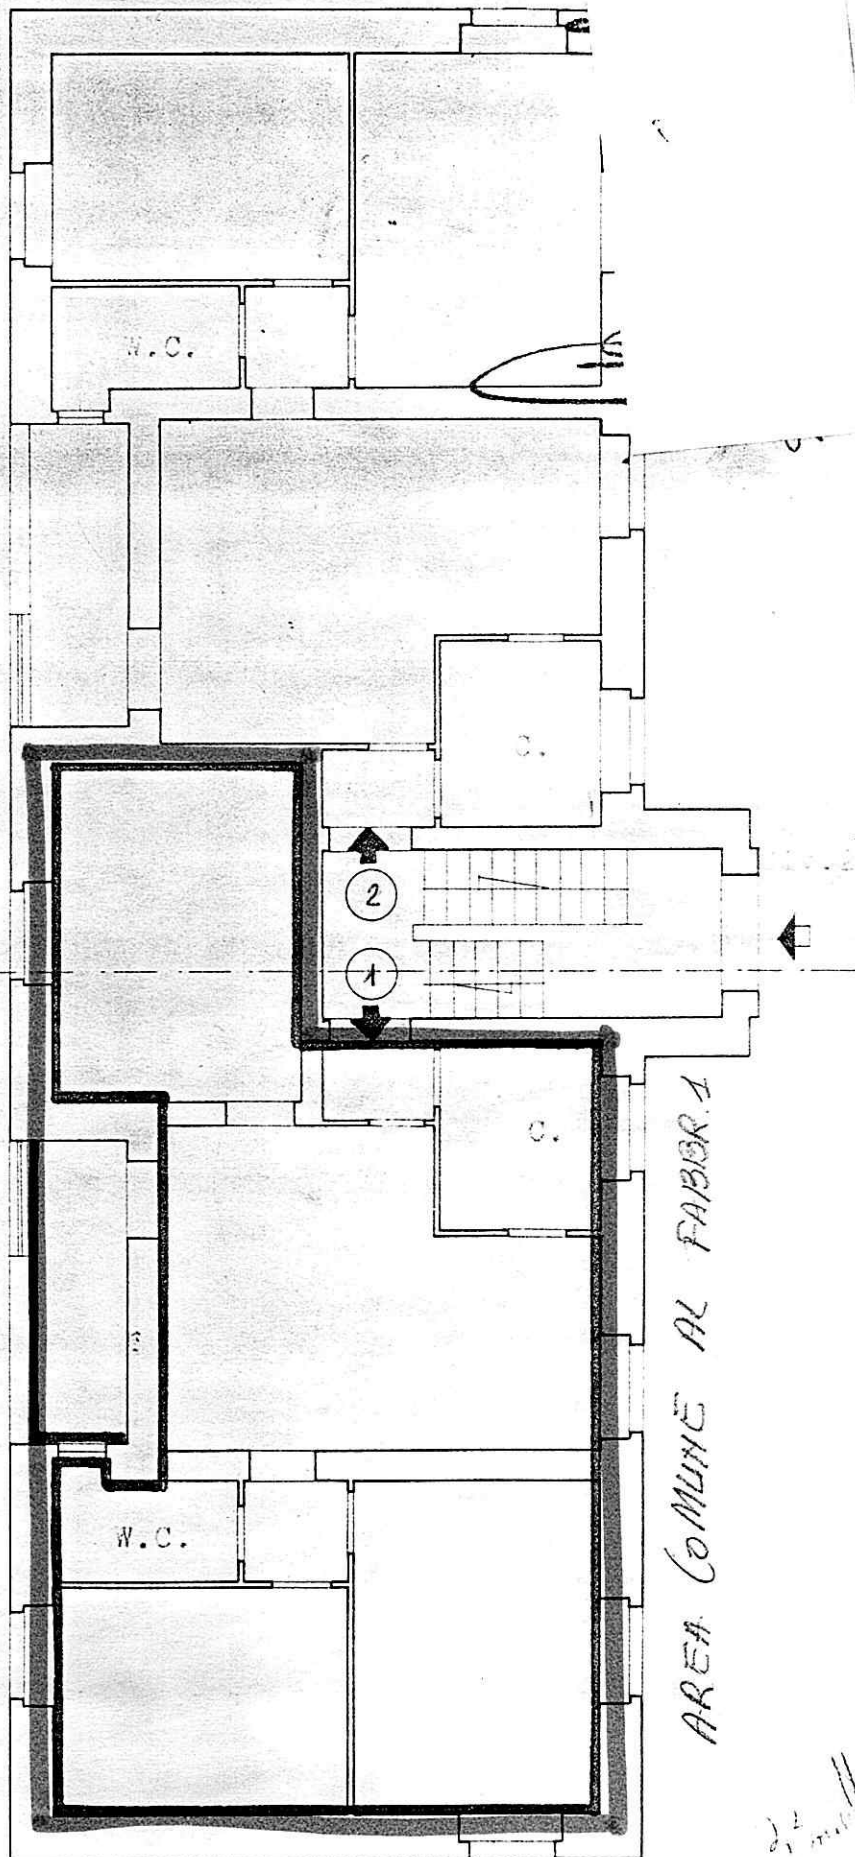

AREA COMUNE AL FABBR. 1

AREA DI PERTINENZA

Comune di S. EPIRO VERE. 1192

Provincia di Brindisi

CANTIERE N. 1192

Fabbricato 1


Località

Via Pola n°2

PIANO ATTICO

Terrazzo adibito a

st. toilette comune

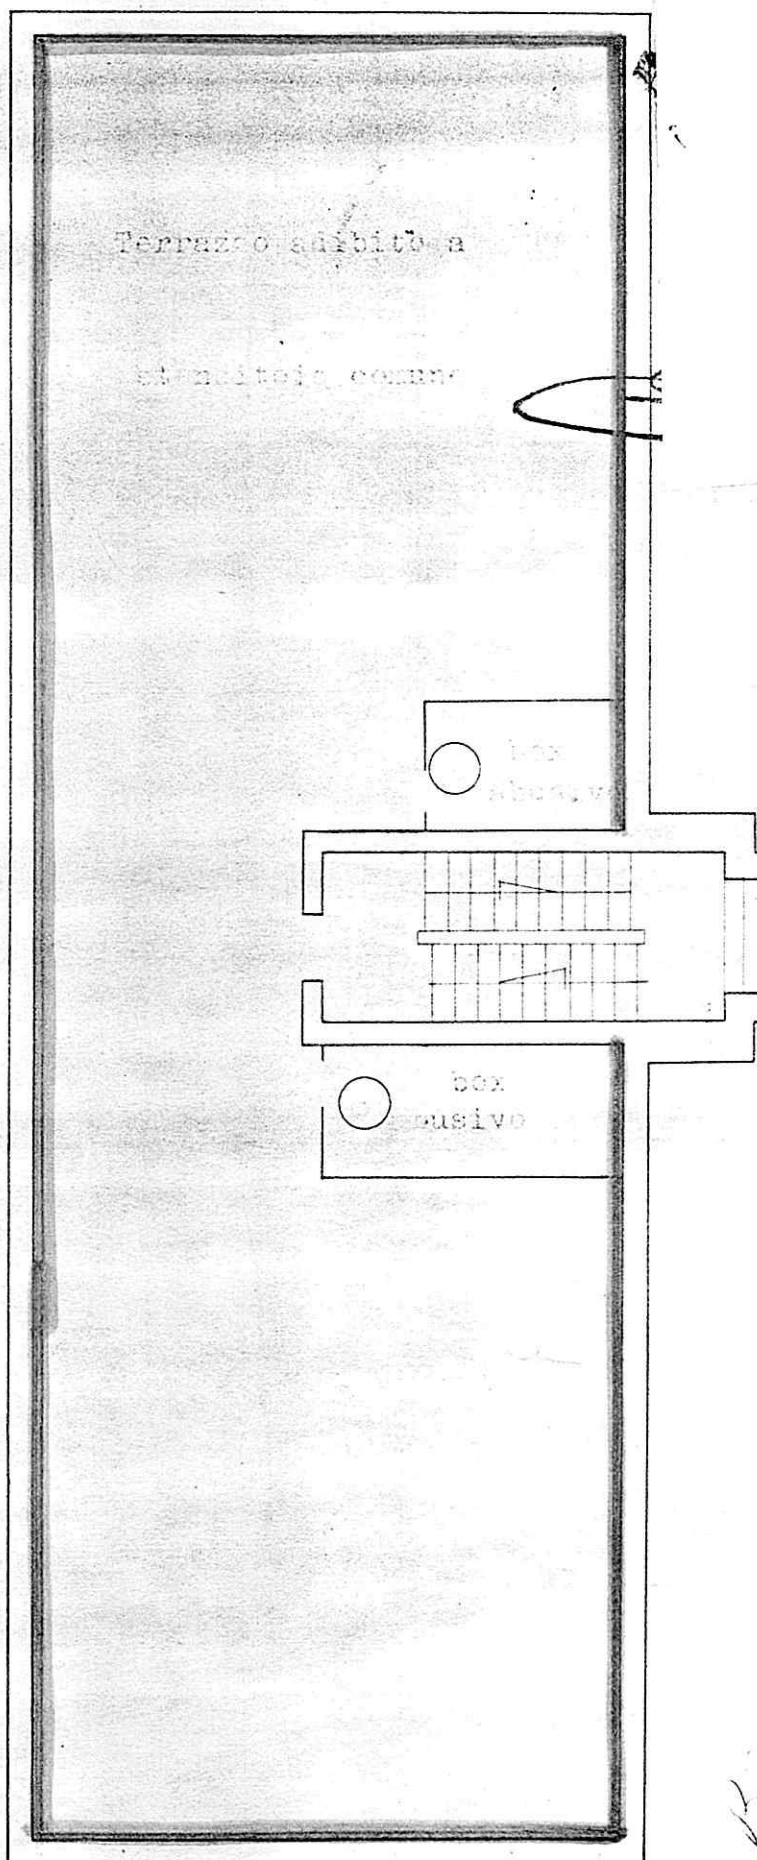

COMUNE di S. Pietro Vernotico


Provincia di Brindisi

CANTIERE N. 1

Fabbricato

Località

Via Pola

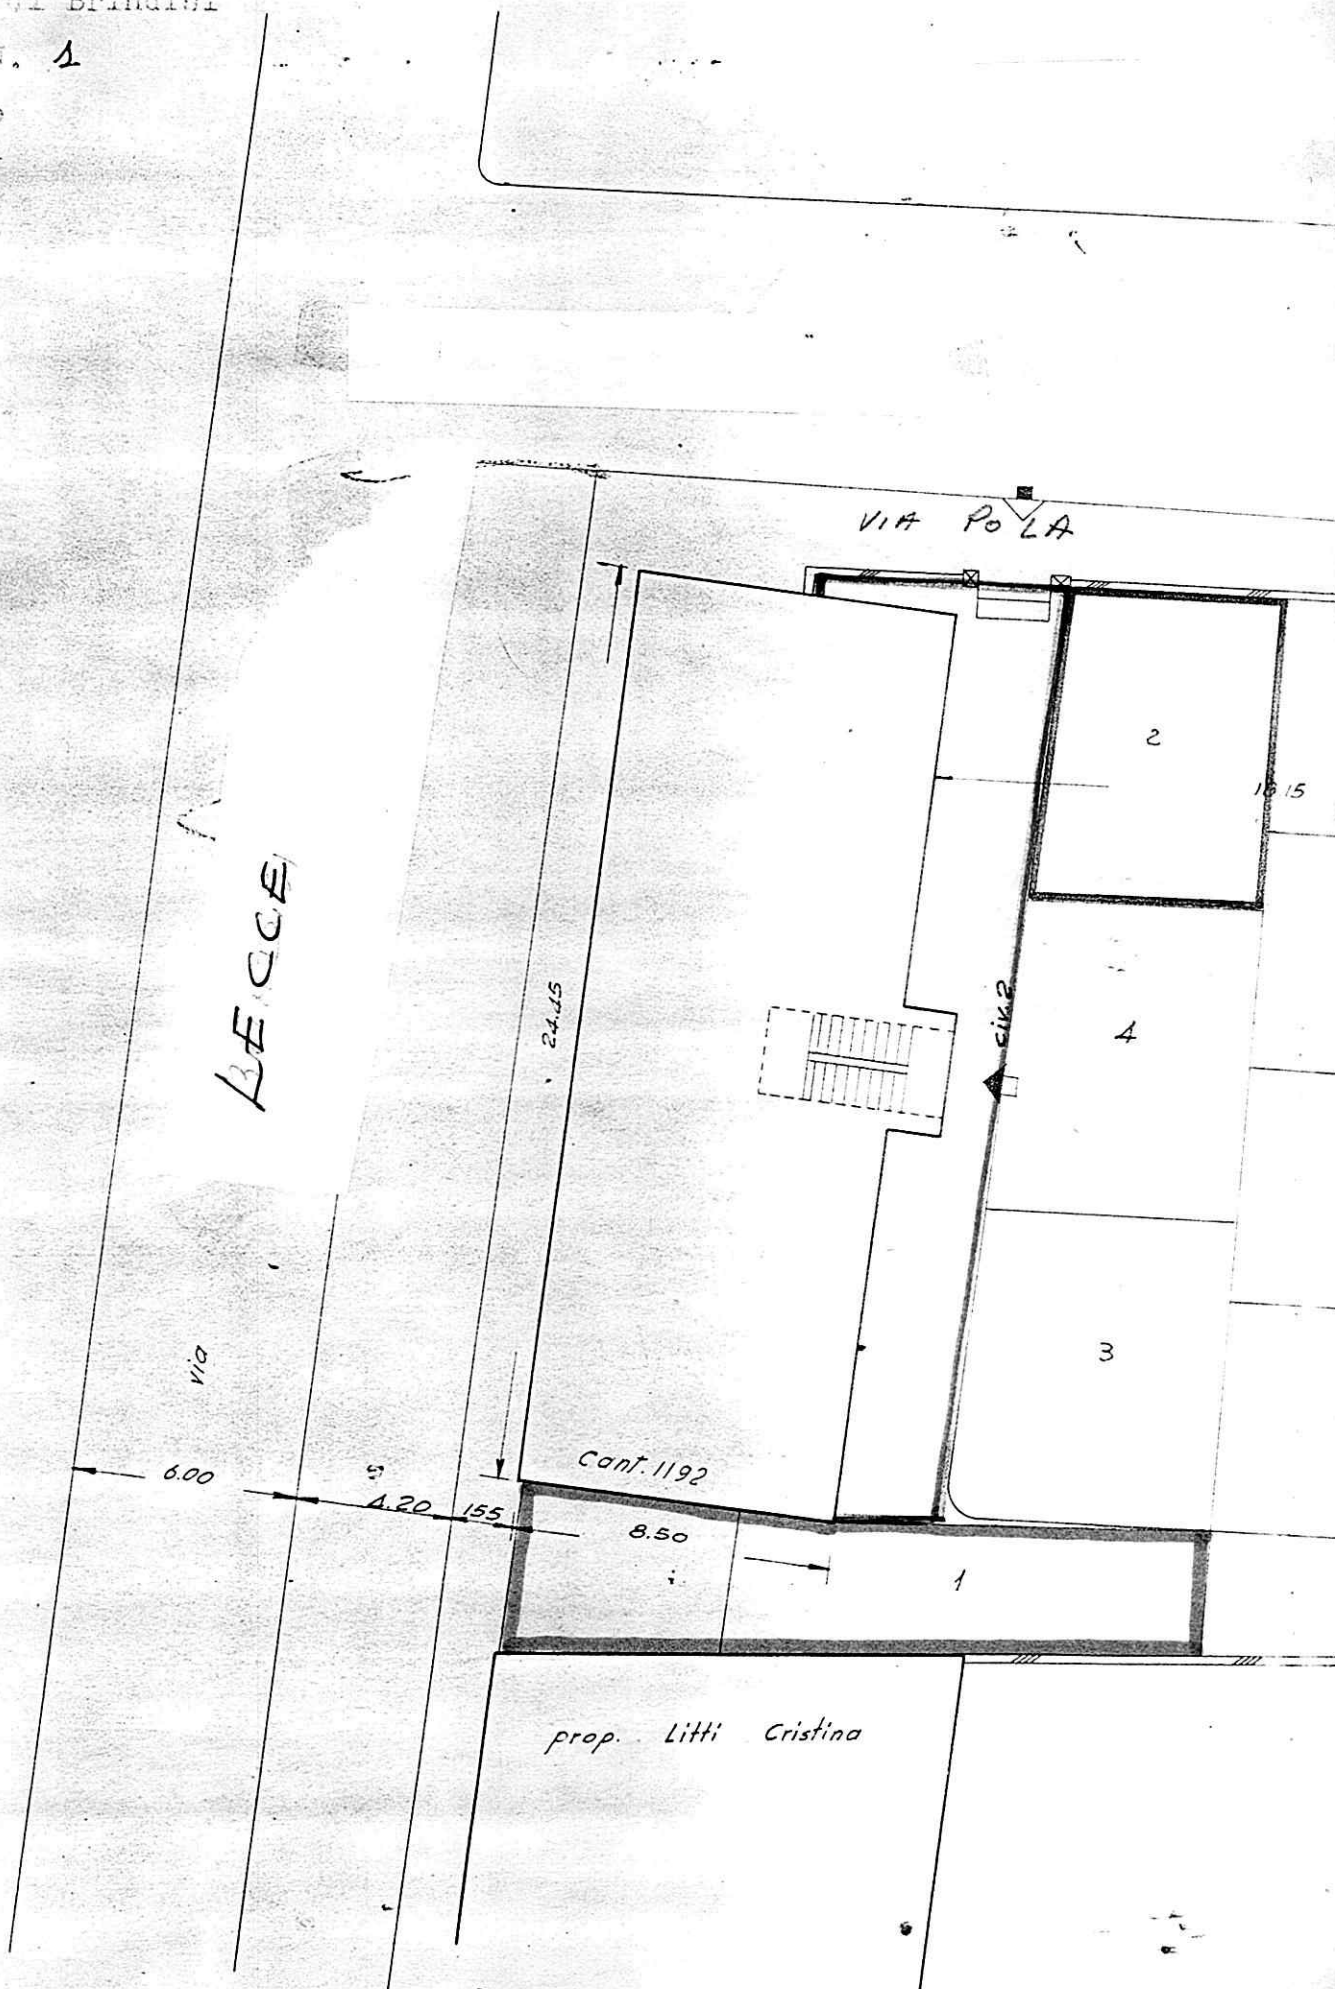

Data della compilazione : Febbraio 1956