
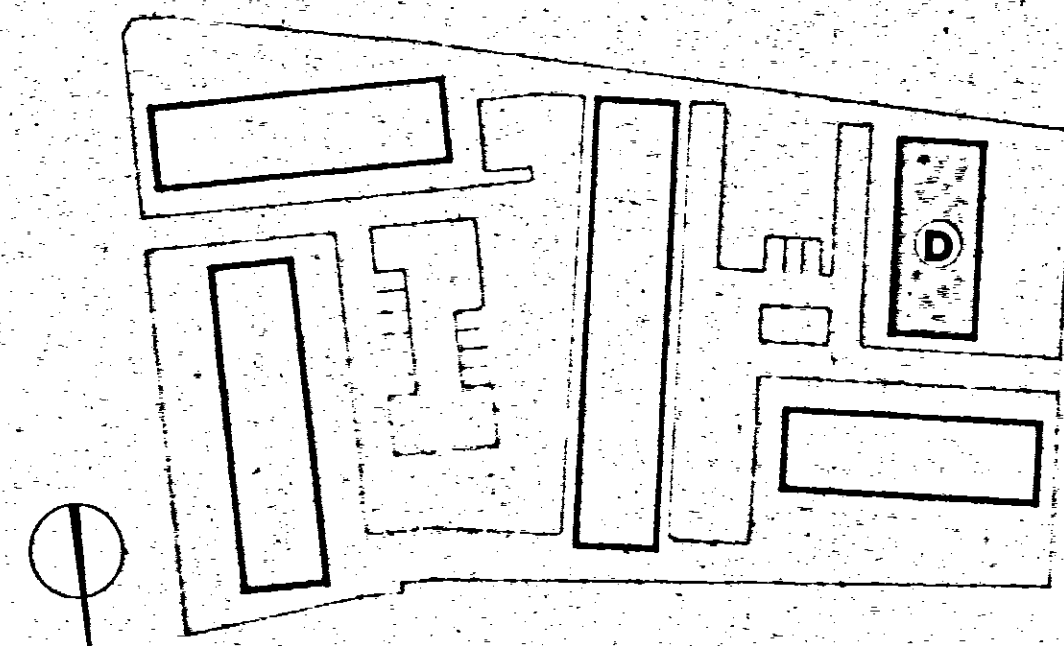


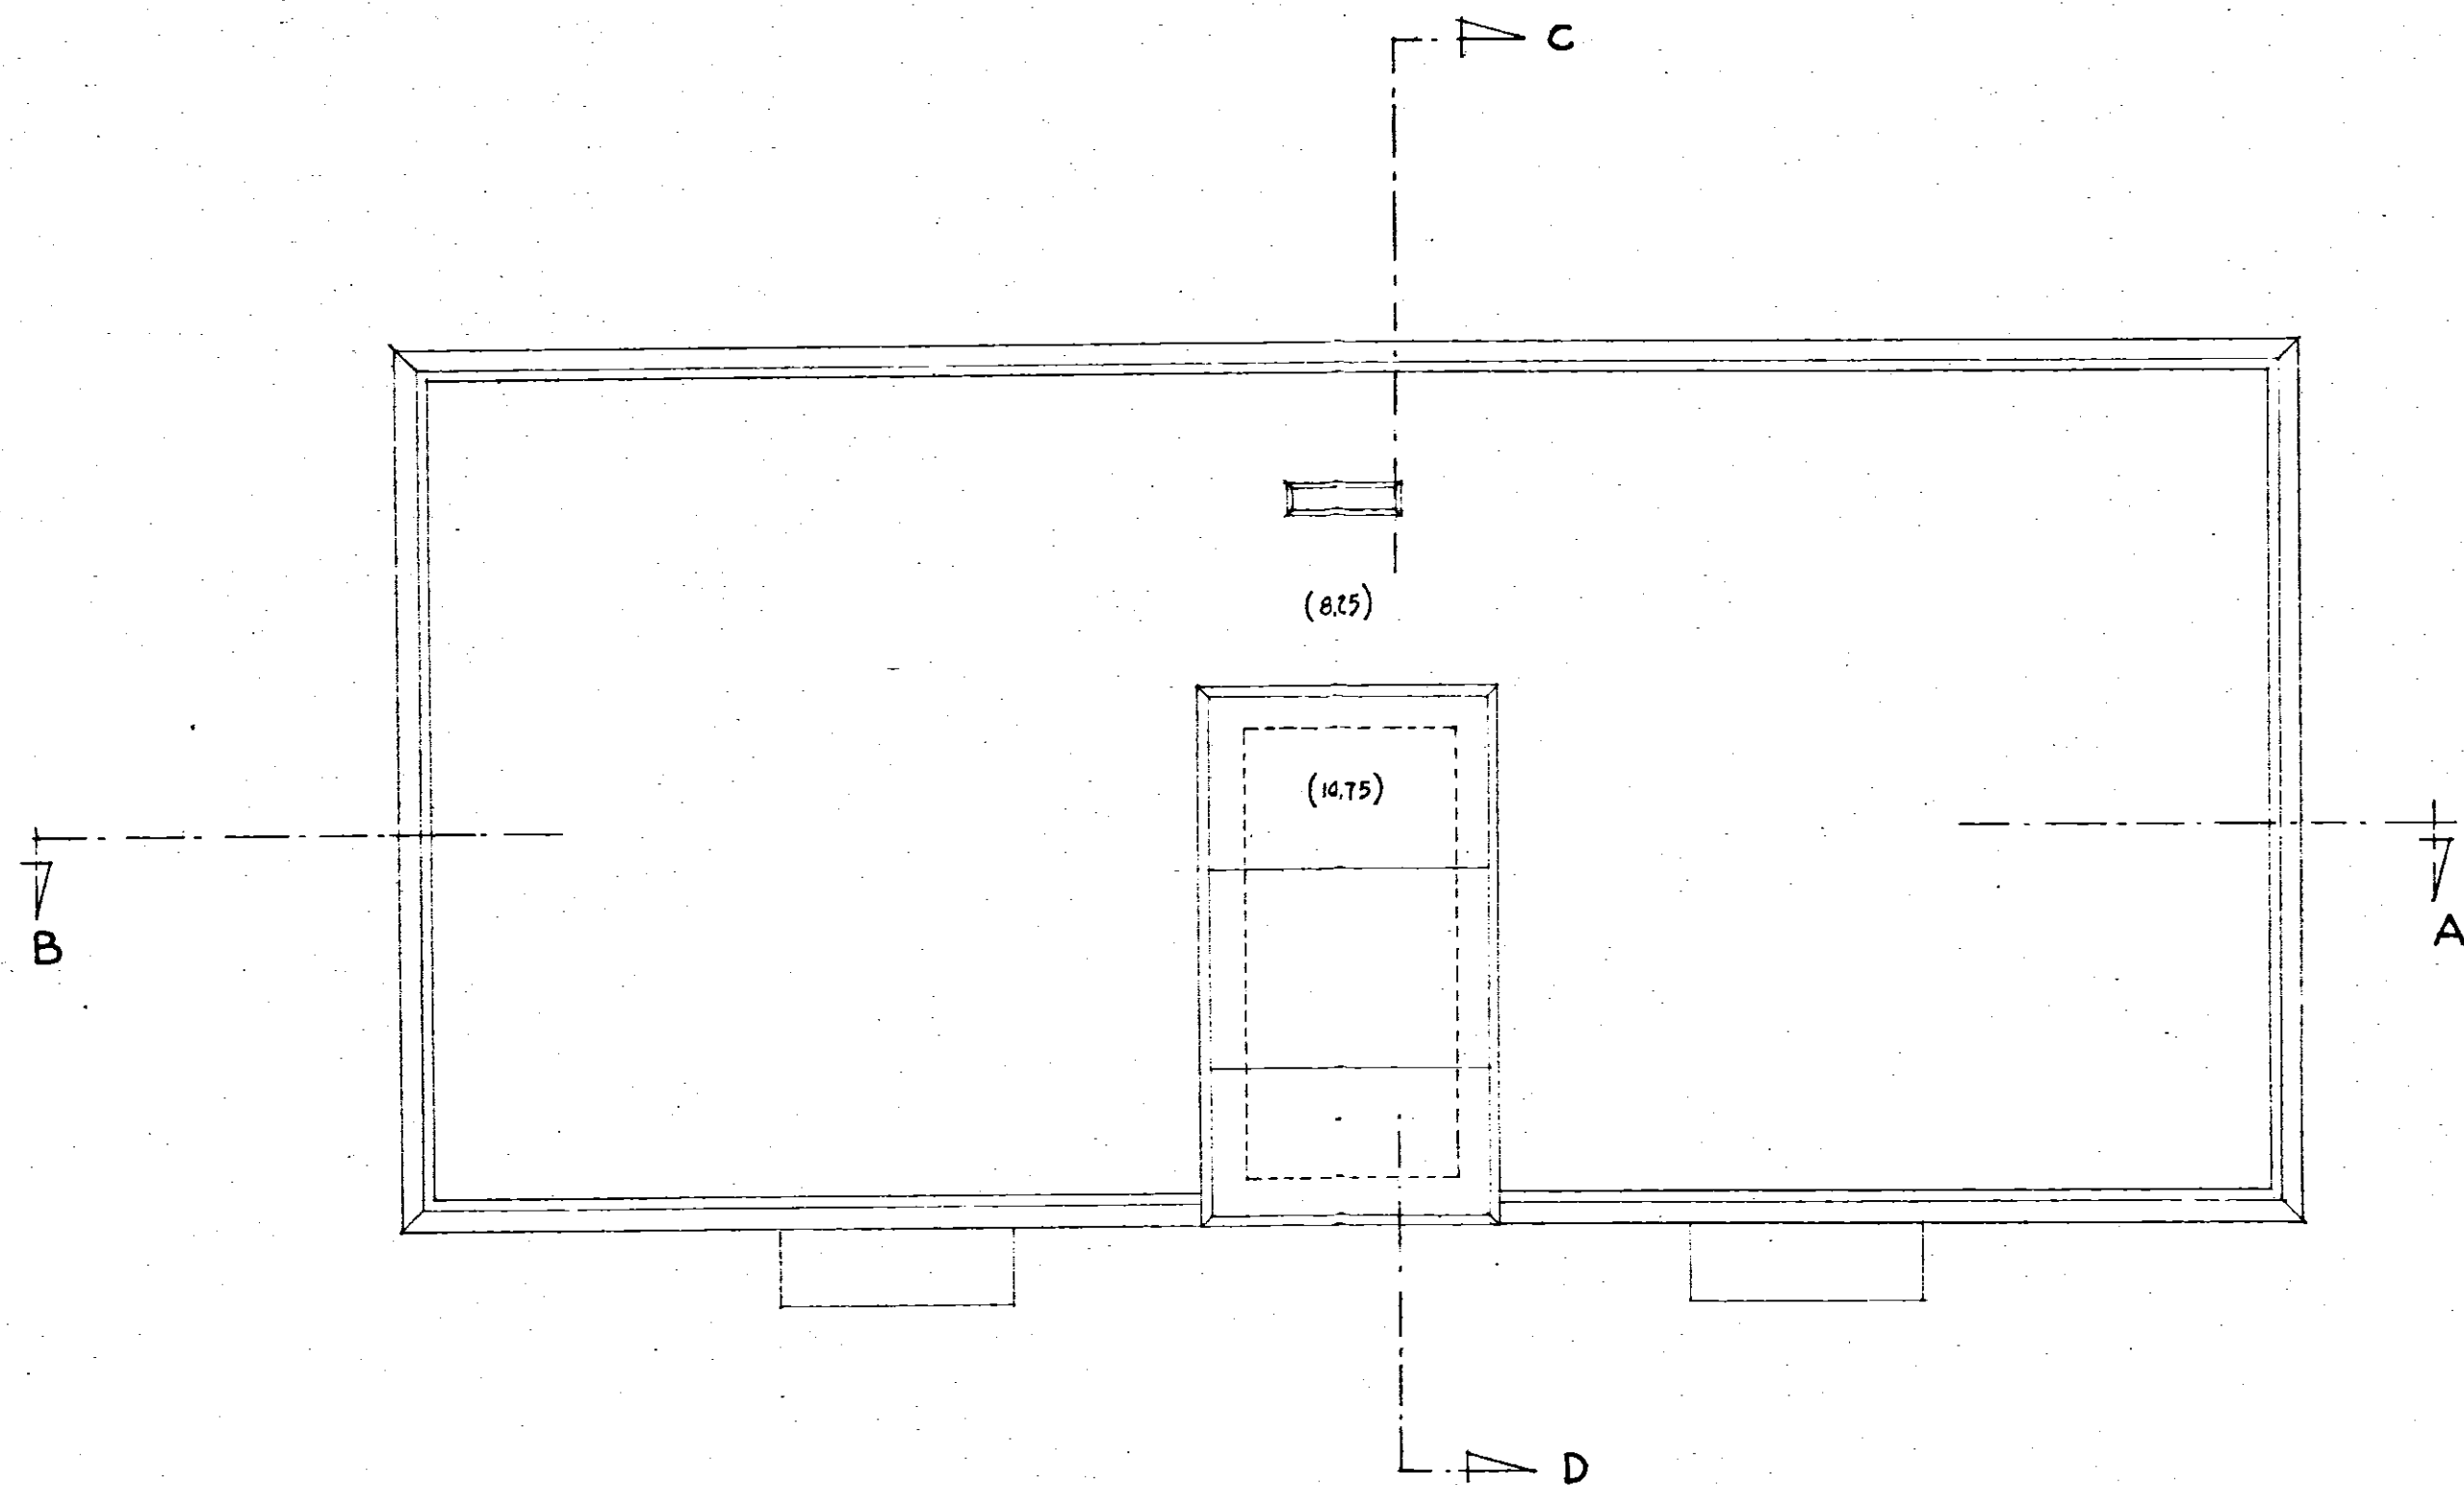

GESTIONE INA - casa	STAZIONE APPALTANTE : I.A.C.P. - BRINDISI		
PROGETTISTI : CC. Arch. A. SPACCARELLI Arch. F. BRUNO Arch. E. NESPEGA Arch. M. TAVOLETTI Arch. A. BACCIN Ing. C. BACCIN Coll. Locale : Ing. O. ANGELINI	PROGETTO CASE PER LAVORATORI IN FASANO (Brindisi)		
FABBRICATO : D		DIS. N° 1540	
PIANTA PIANO COPERTURE		TAV. N° 4	
RAPP. 1:100		SERIE 273	
		ROMA, 19 Dic. 1962	