


Casa per lavoratori in Fiumicino Fontana
Cantieri n. 18191 - 16977 - 16978

Amministrazione Generale.

Scala 1:200

Piano Anotato

F. Fontana

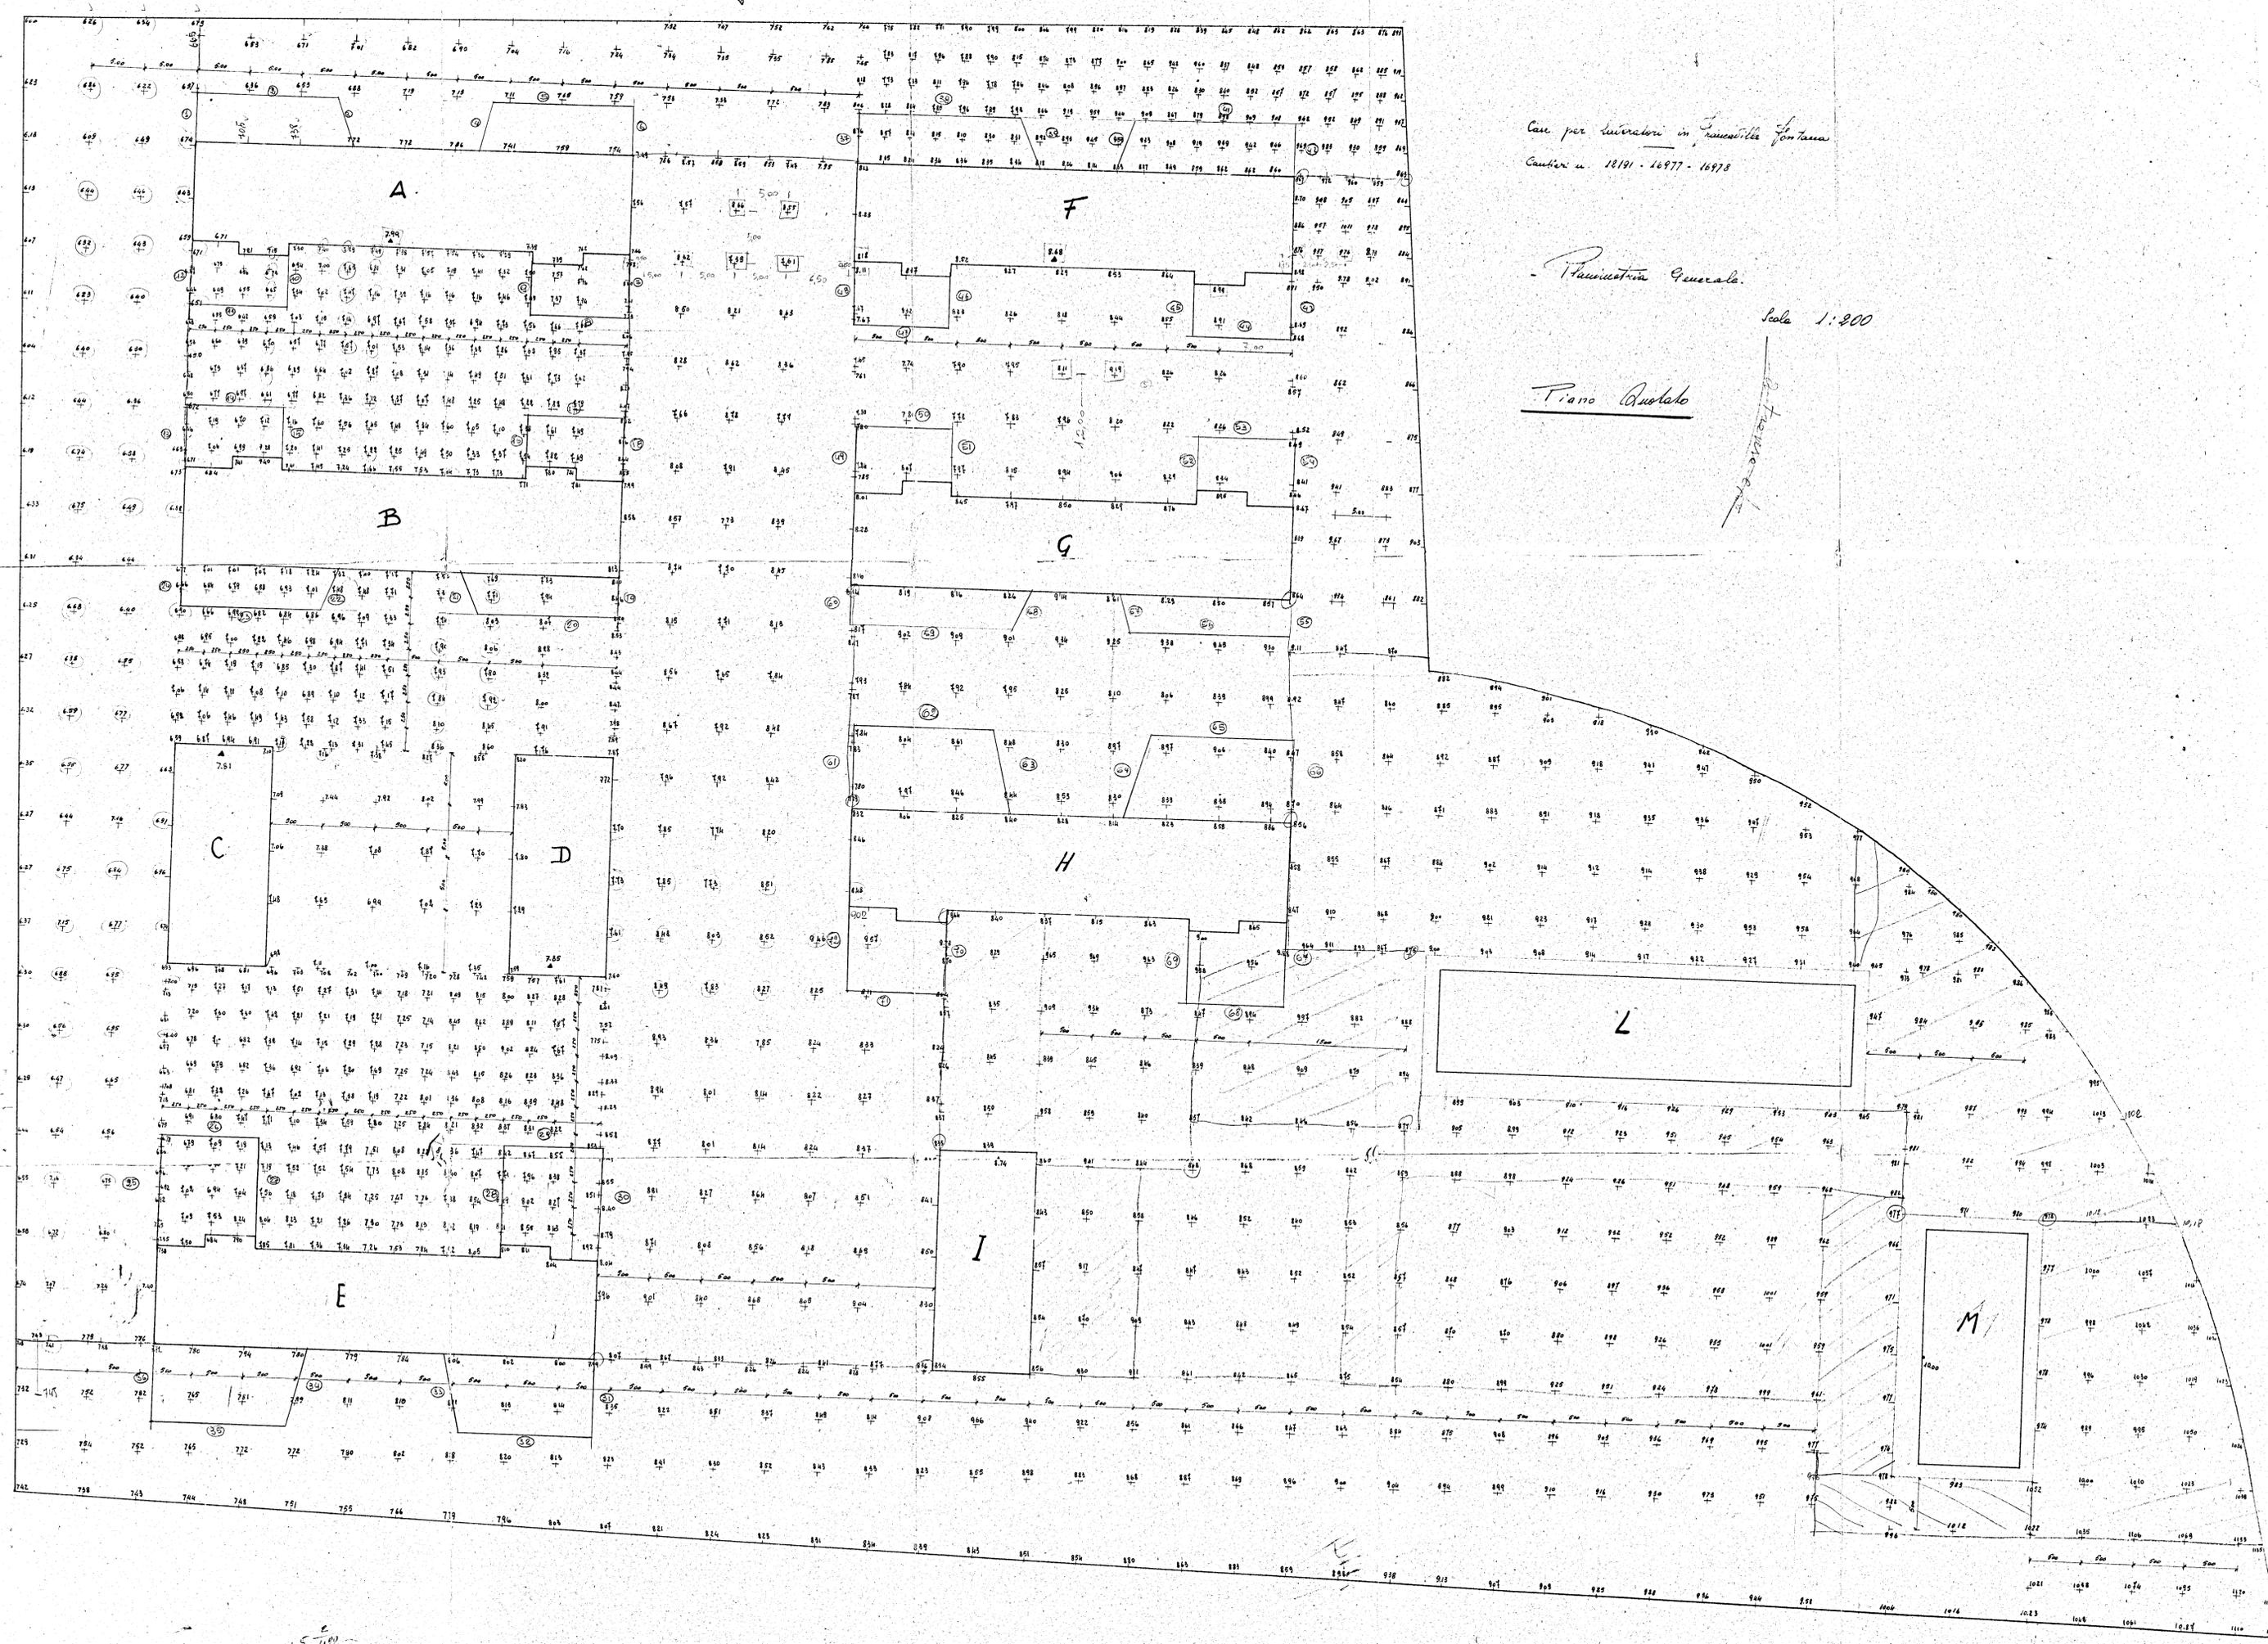

645-422

CG
18191