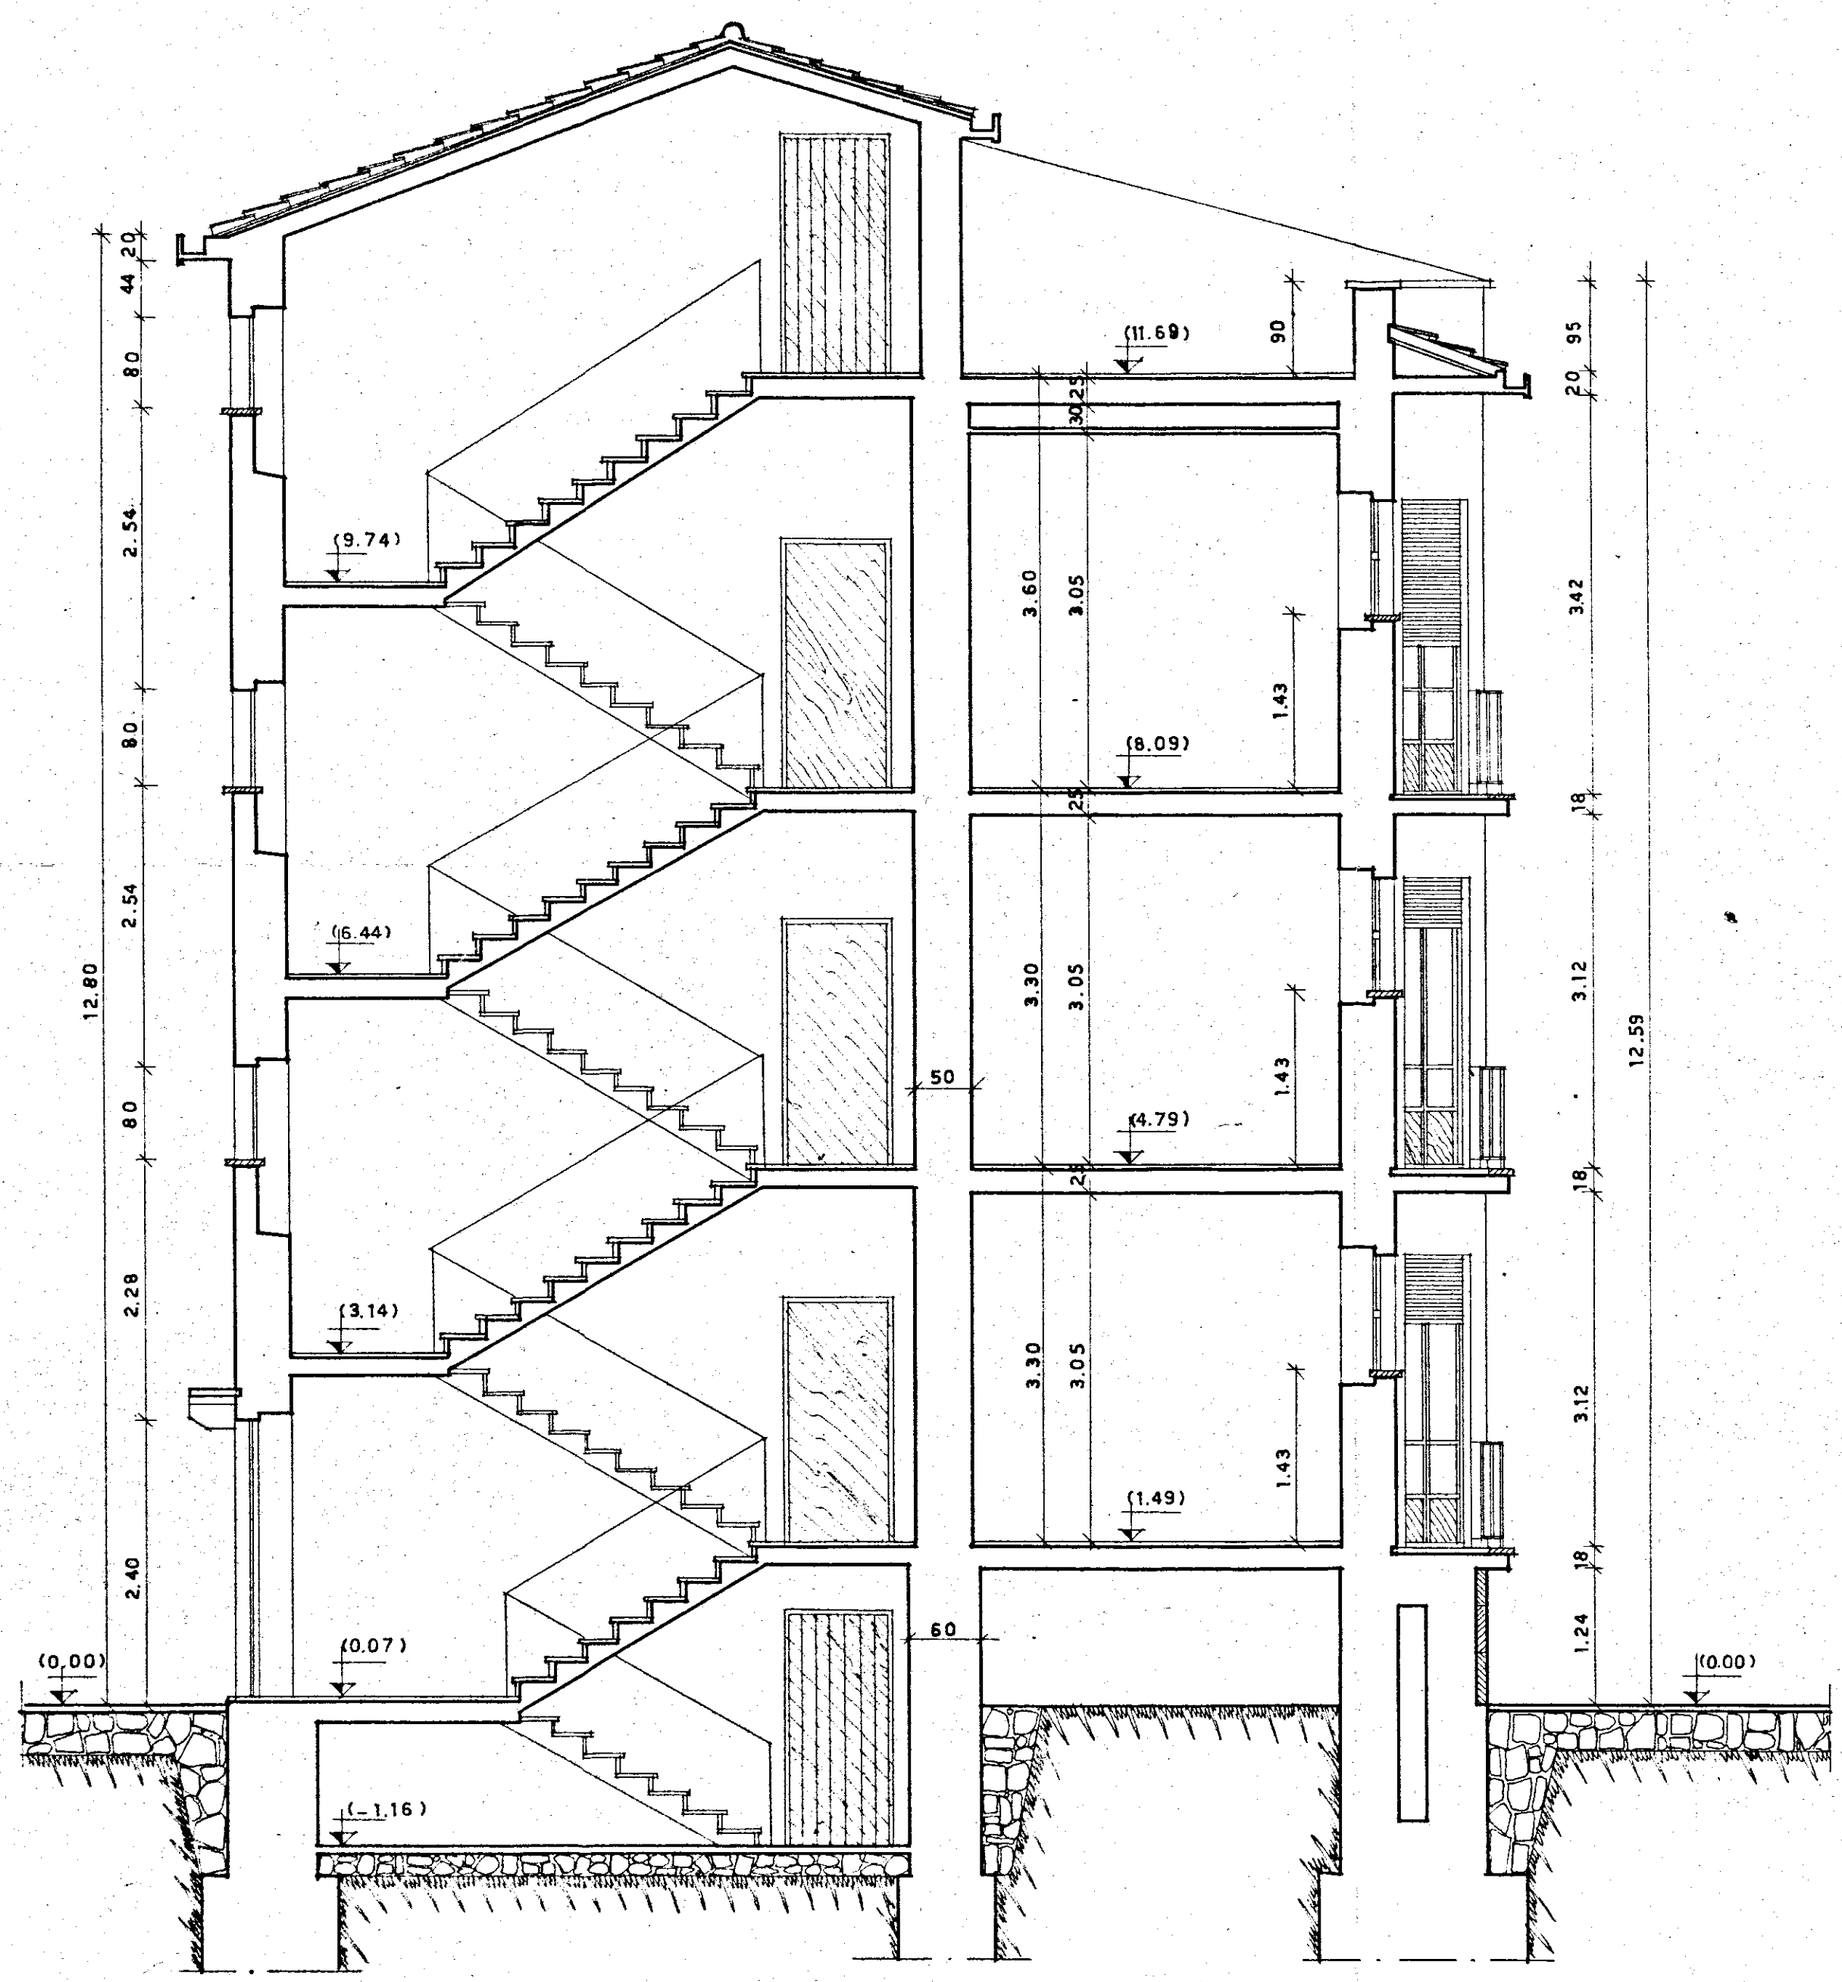

10/A

_ISTITUTO CASE POPOLARI_BRINDISI_		N. 204
INA CASA BRINDISI	QUARTIERE COMMENDA PIANO ASSESTAMENTO FABBRICATO A _ SEZIONE C-D _	DISEGN. 3161 Data apr. 1954 REV. SCALA 1:50
STUDIO ARCH. CAETANO MINNUCCI - ROMA VIA DELLE FORNACI 139 - TEL. 630851		