




PIANTA MURATURE IN FONDAZIONE

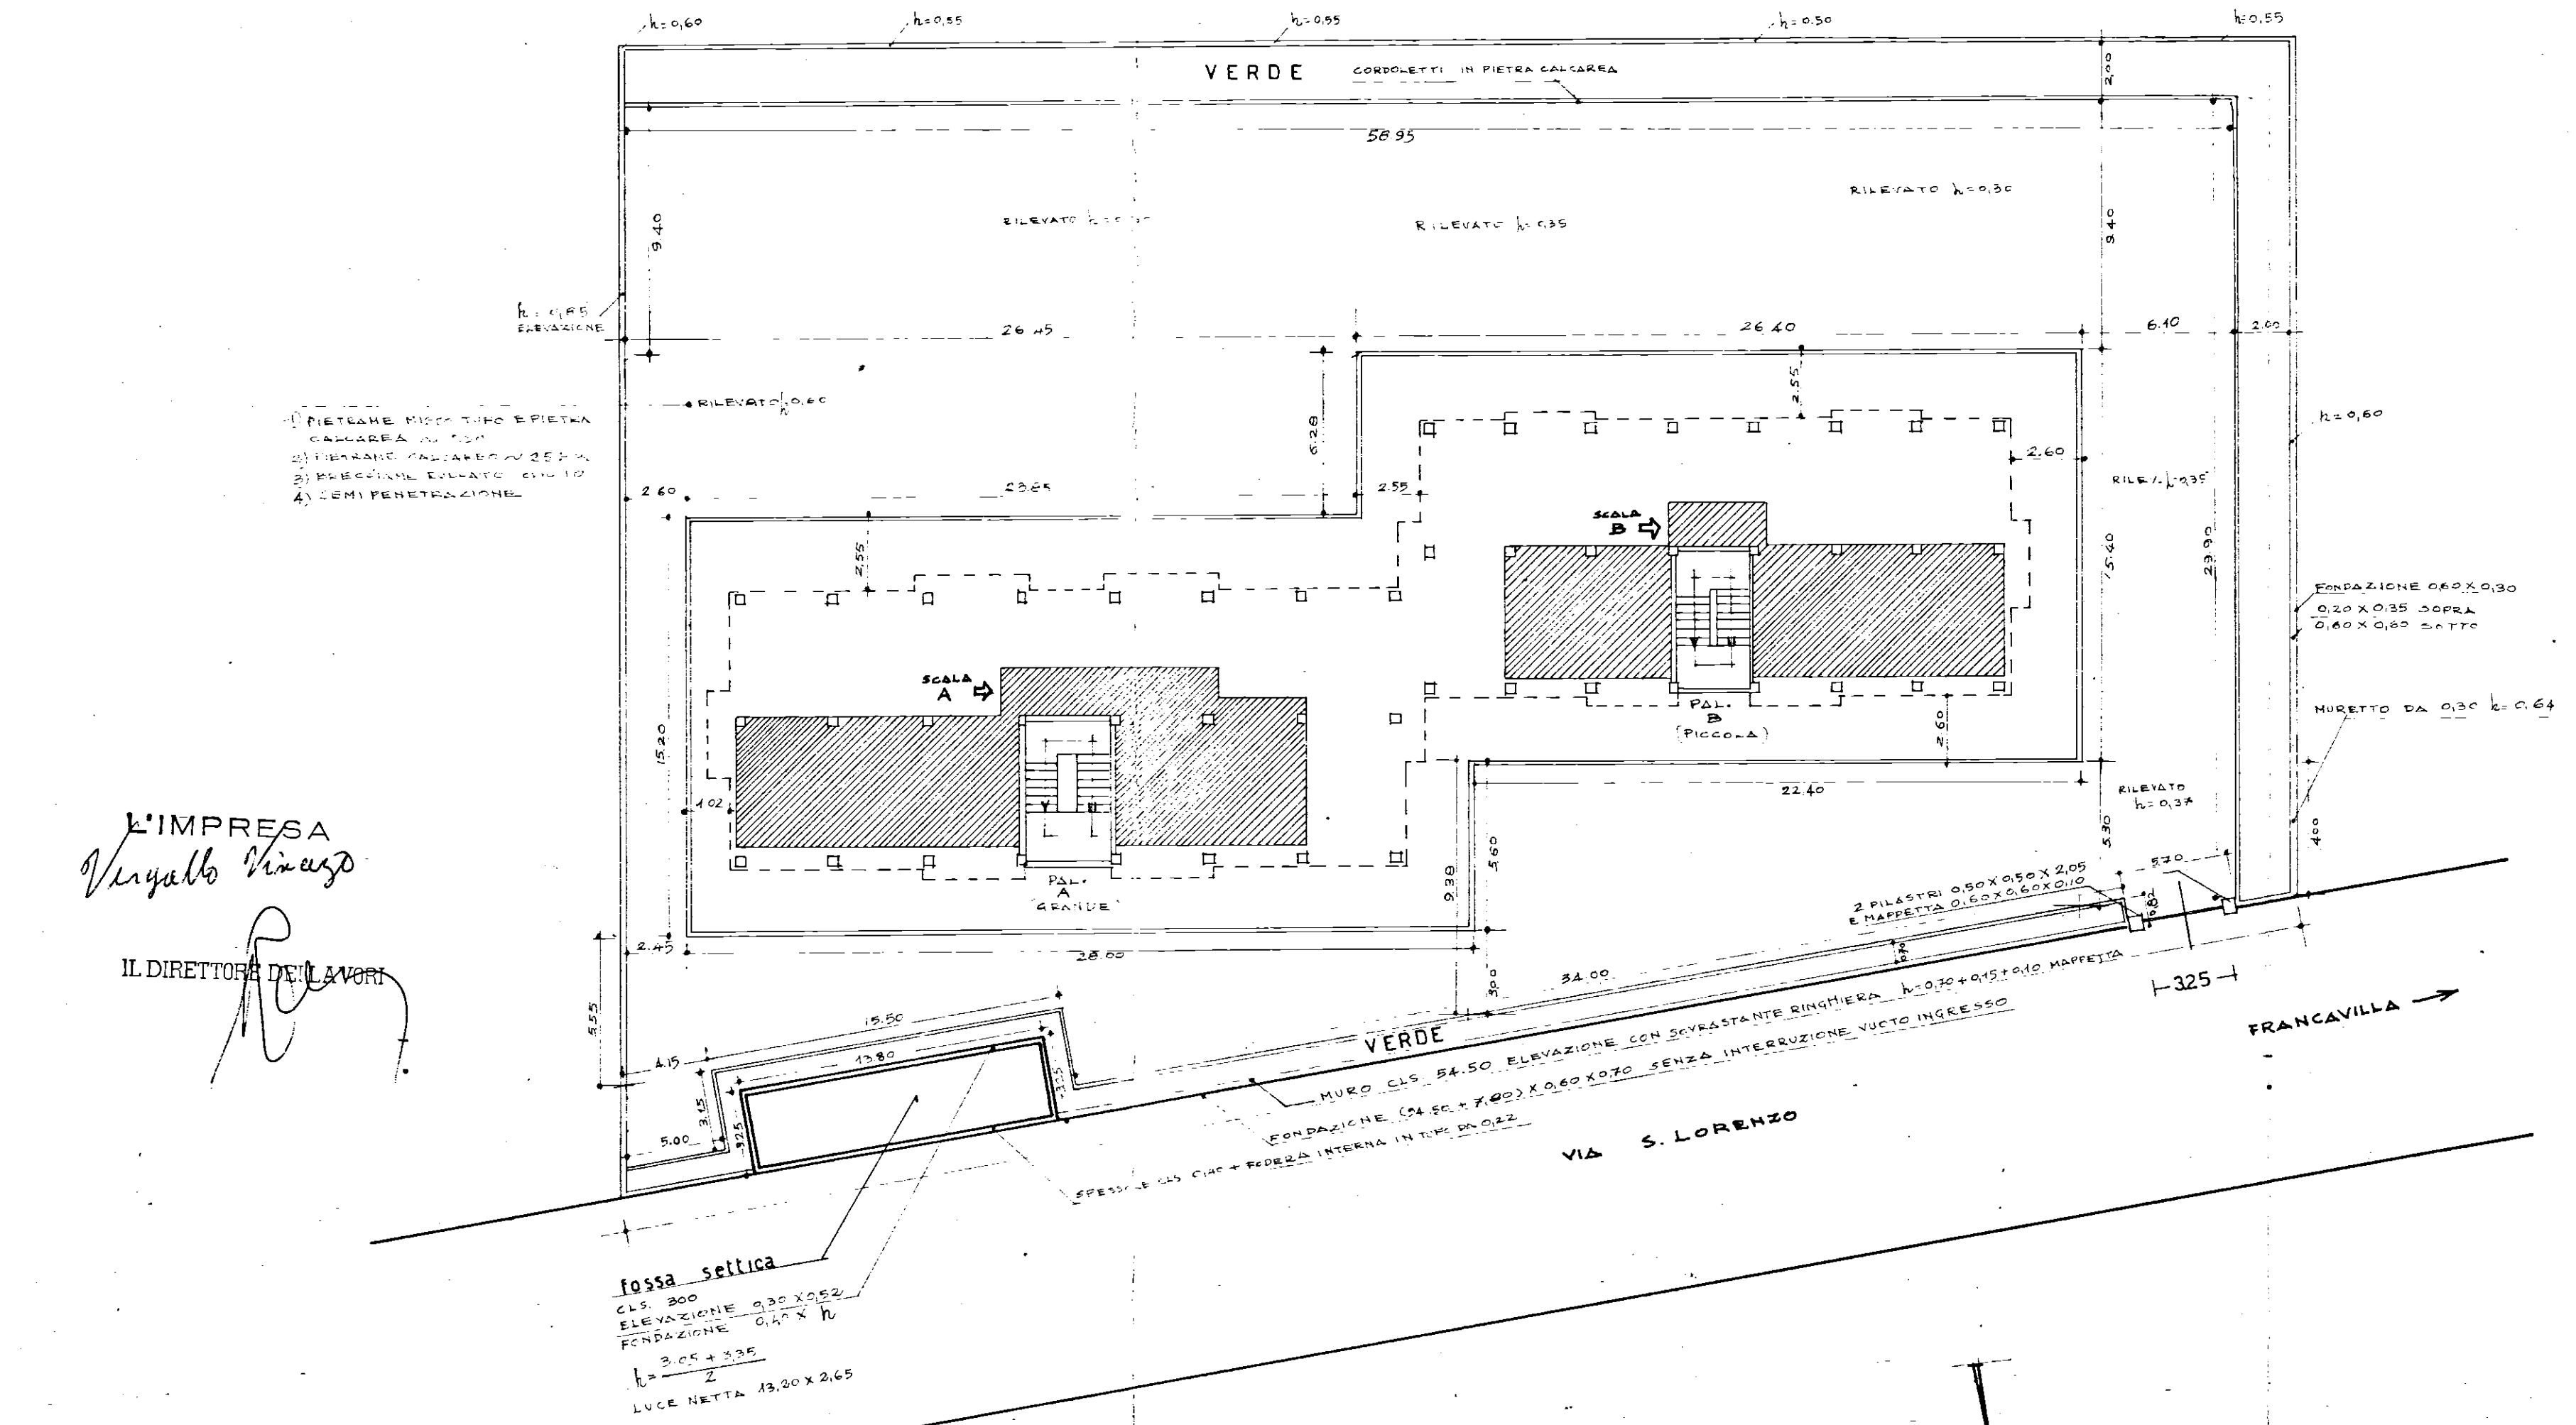


PALAZZINA -A-

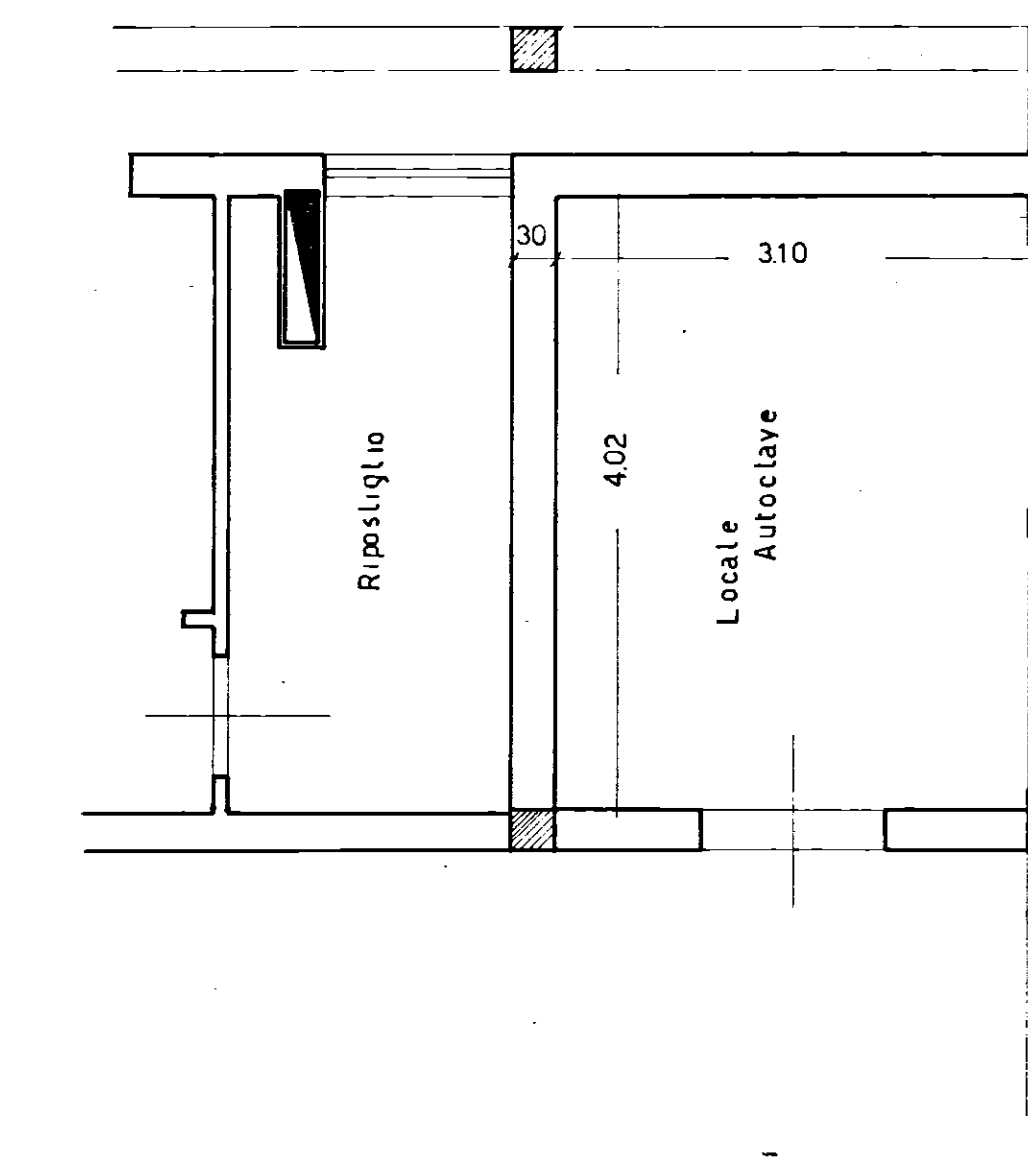


PALAZZINA -B-

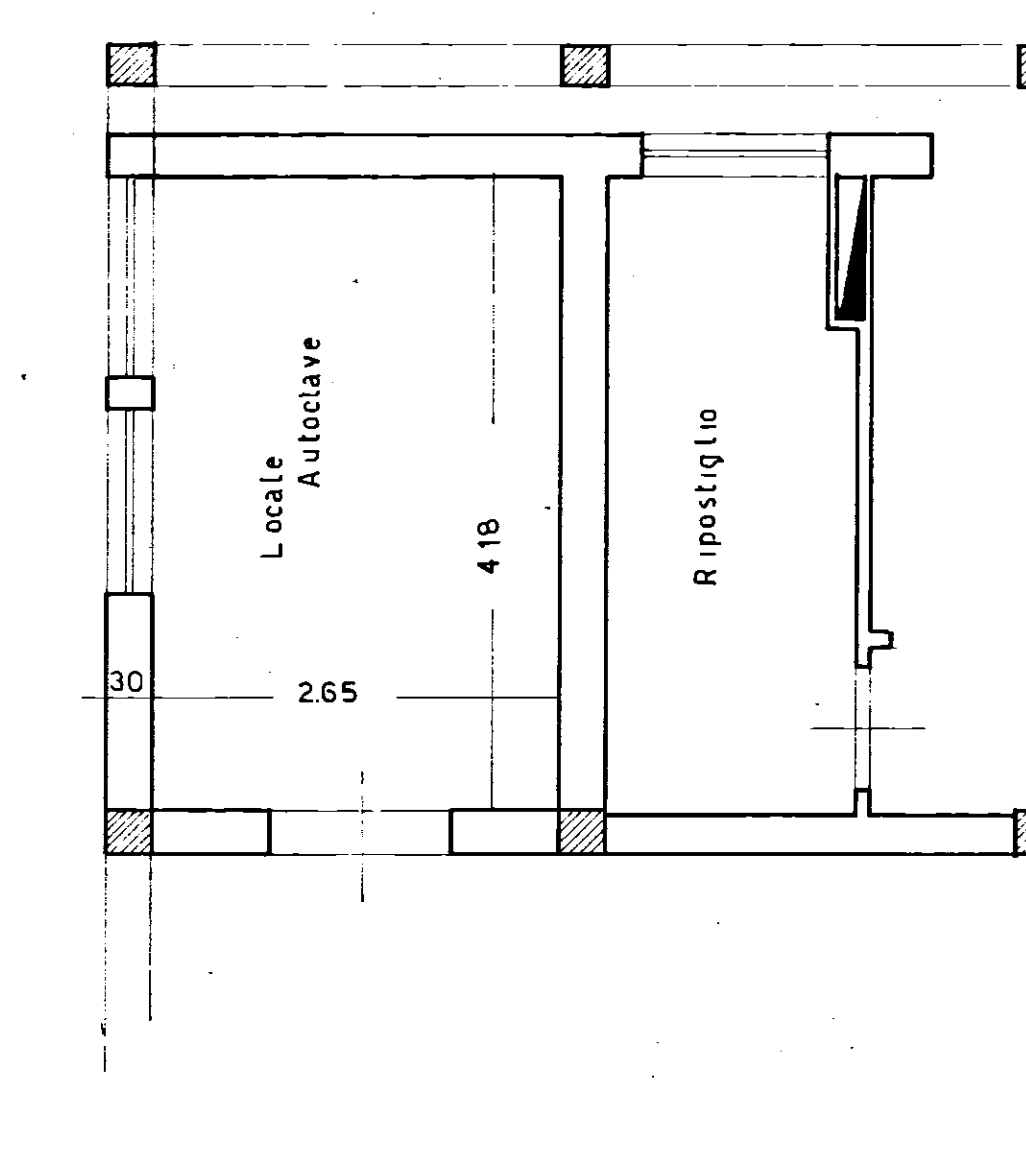

PALAZZINA B

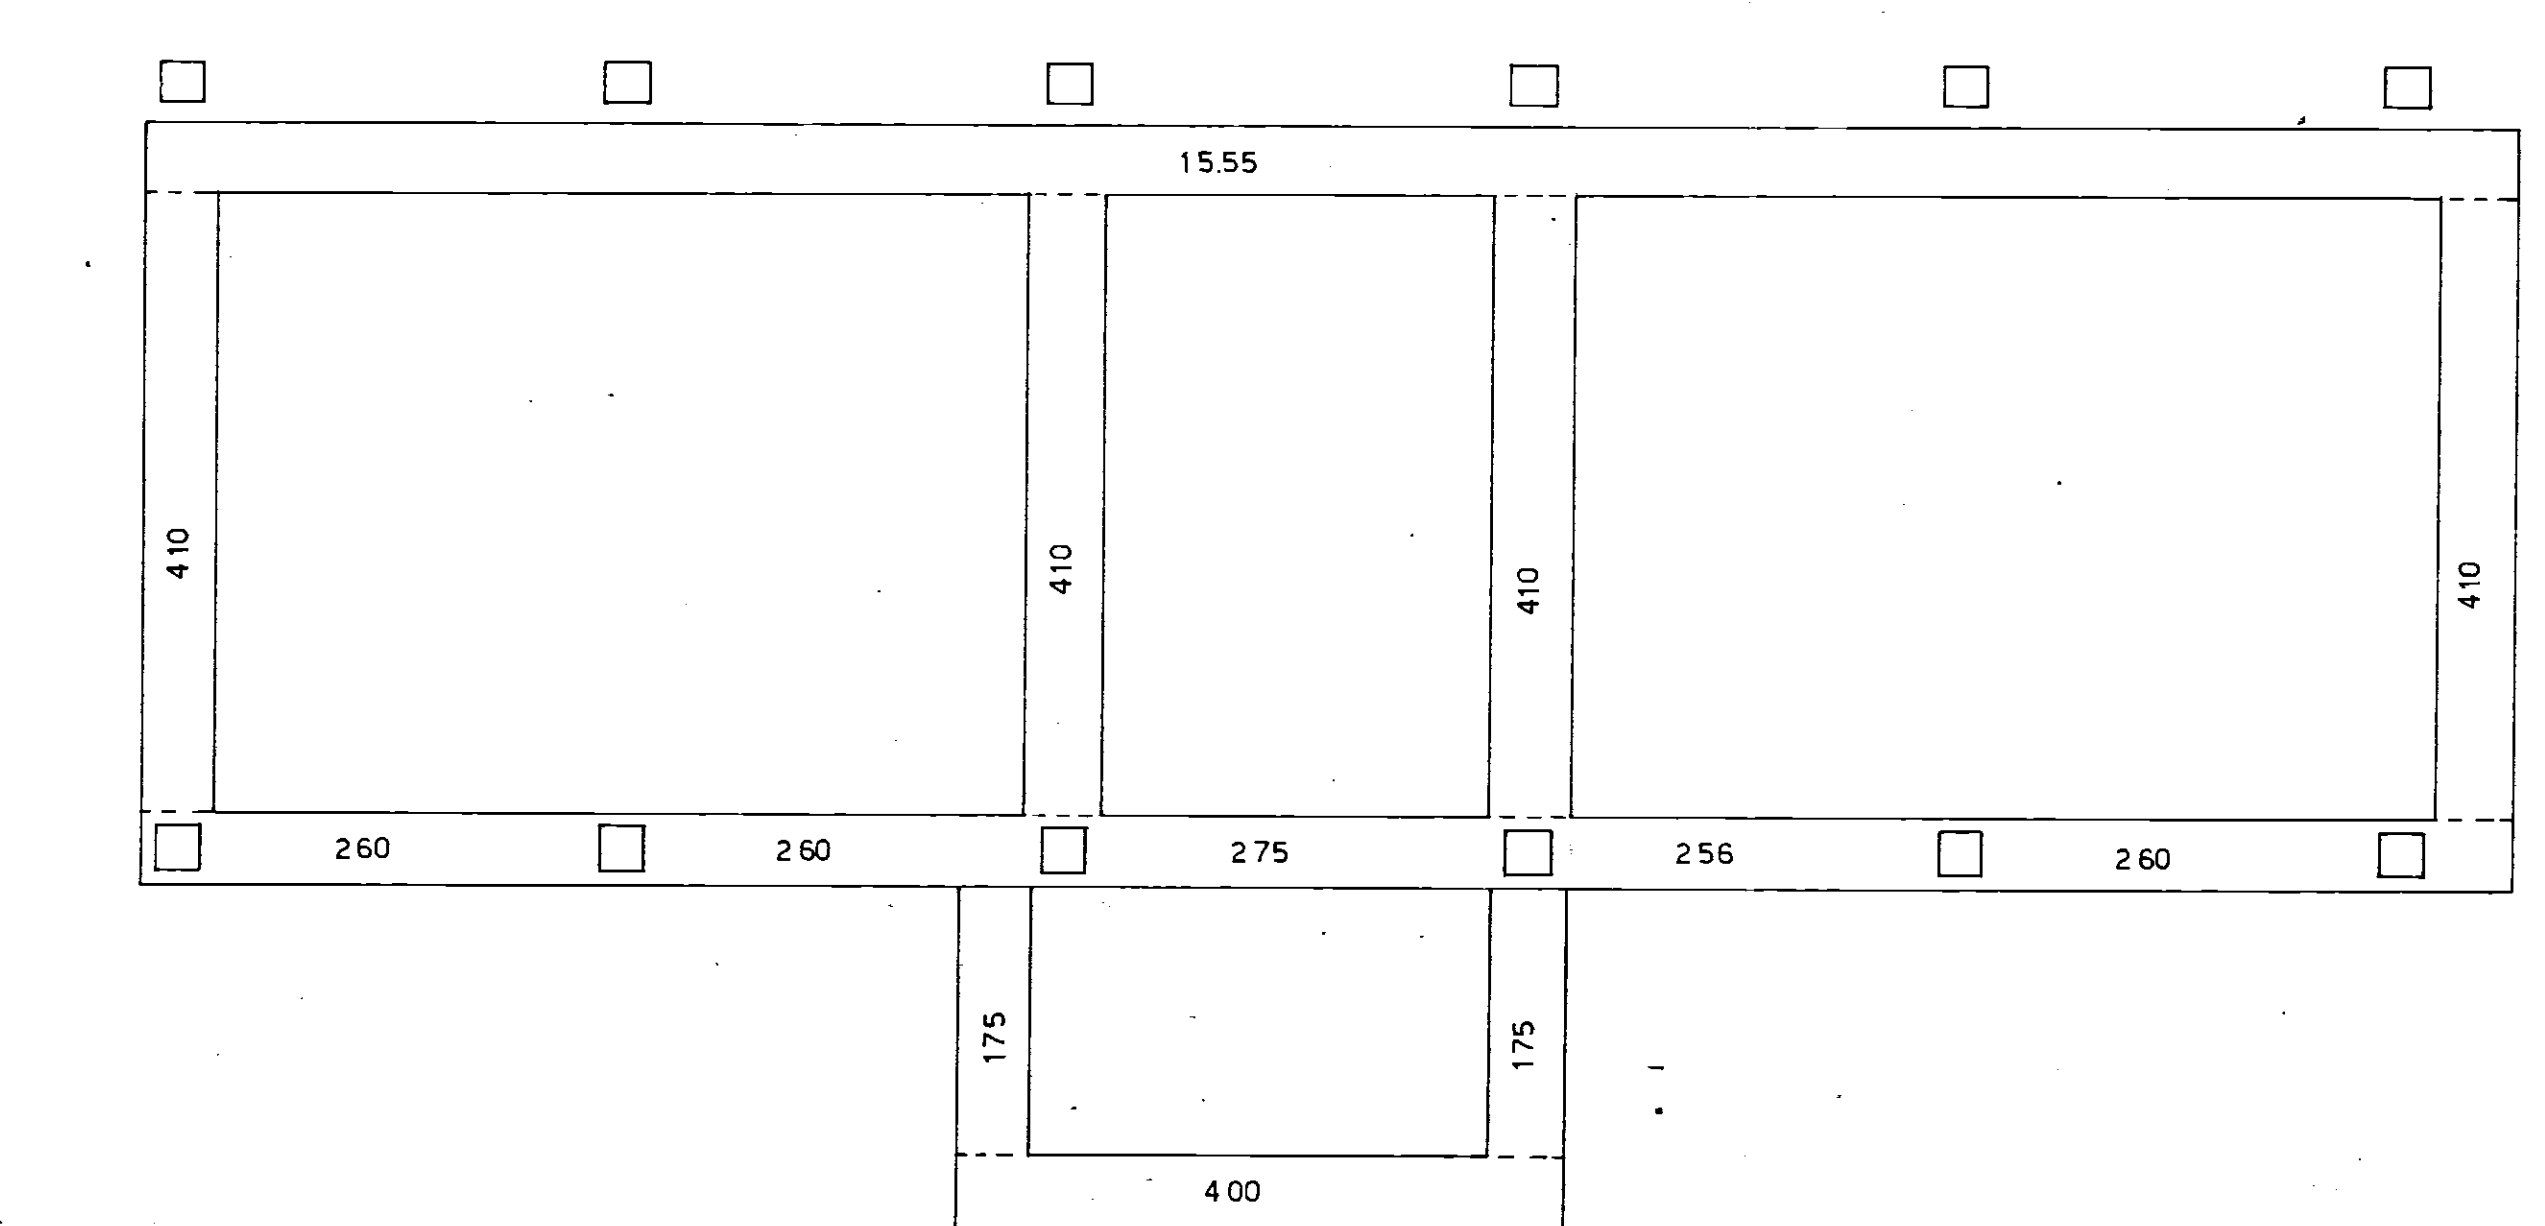

PALAZZINA

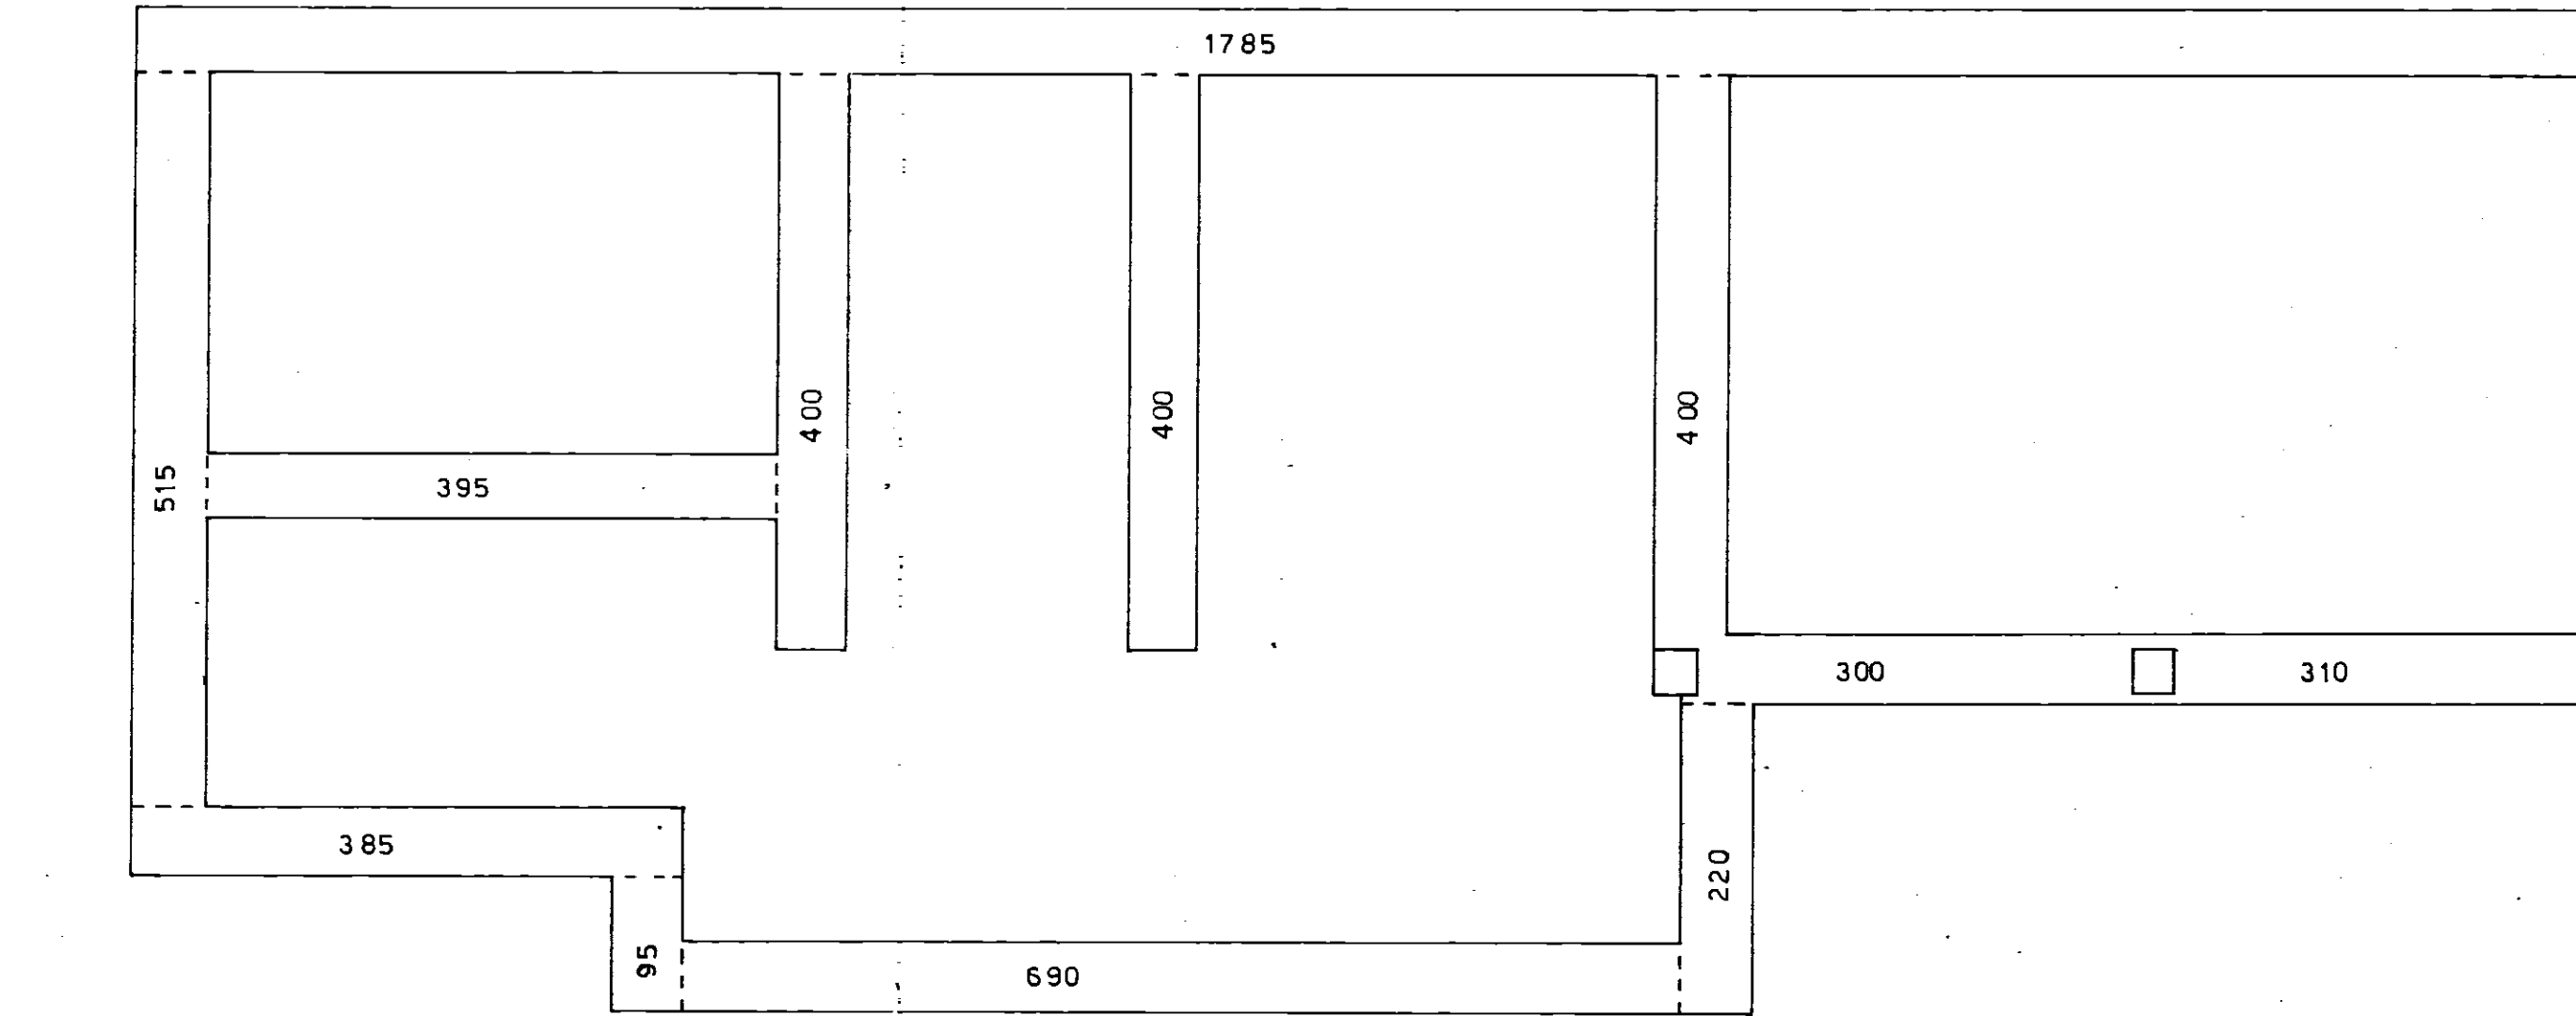

SEZIONE
MURATUR

