


1
 A.C.E.N. Ufficio Tecnico
 CONSORZIO RANTE COOP. PROD. E LAVORO
 I.A.C.P. BRINDISI
 CASE PER LAVORATORI AGRICOLI VICHI
 DIPENDENTI IN ORIA
 1692
 649
 9-12-66
 TIPO
 2

A.C.E.N. Ufficio Tecnico
 Dept. Ing. Ivano Polizzi
 M. B. S. 20/66
 cemento 60Q- ferro omogeneo

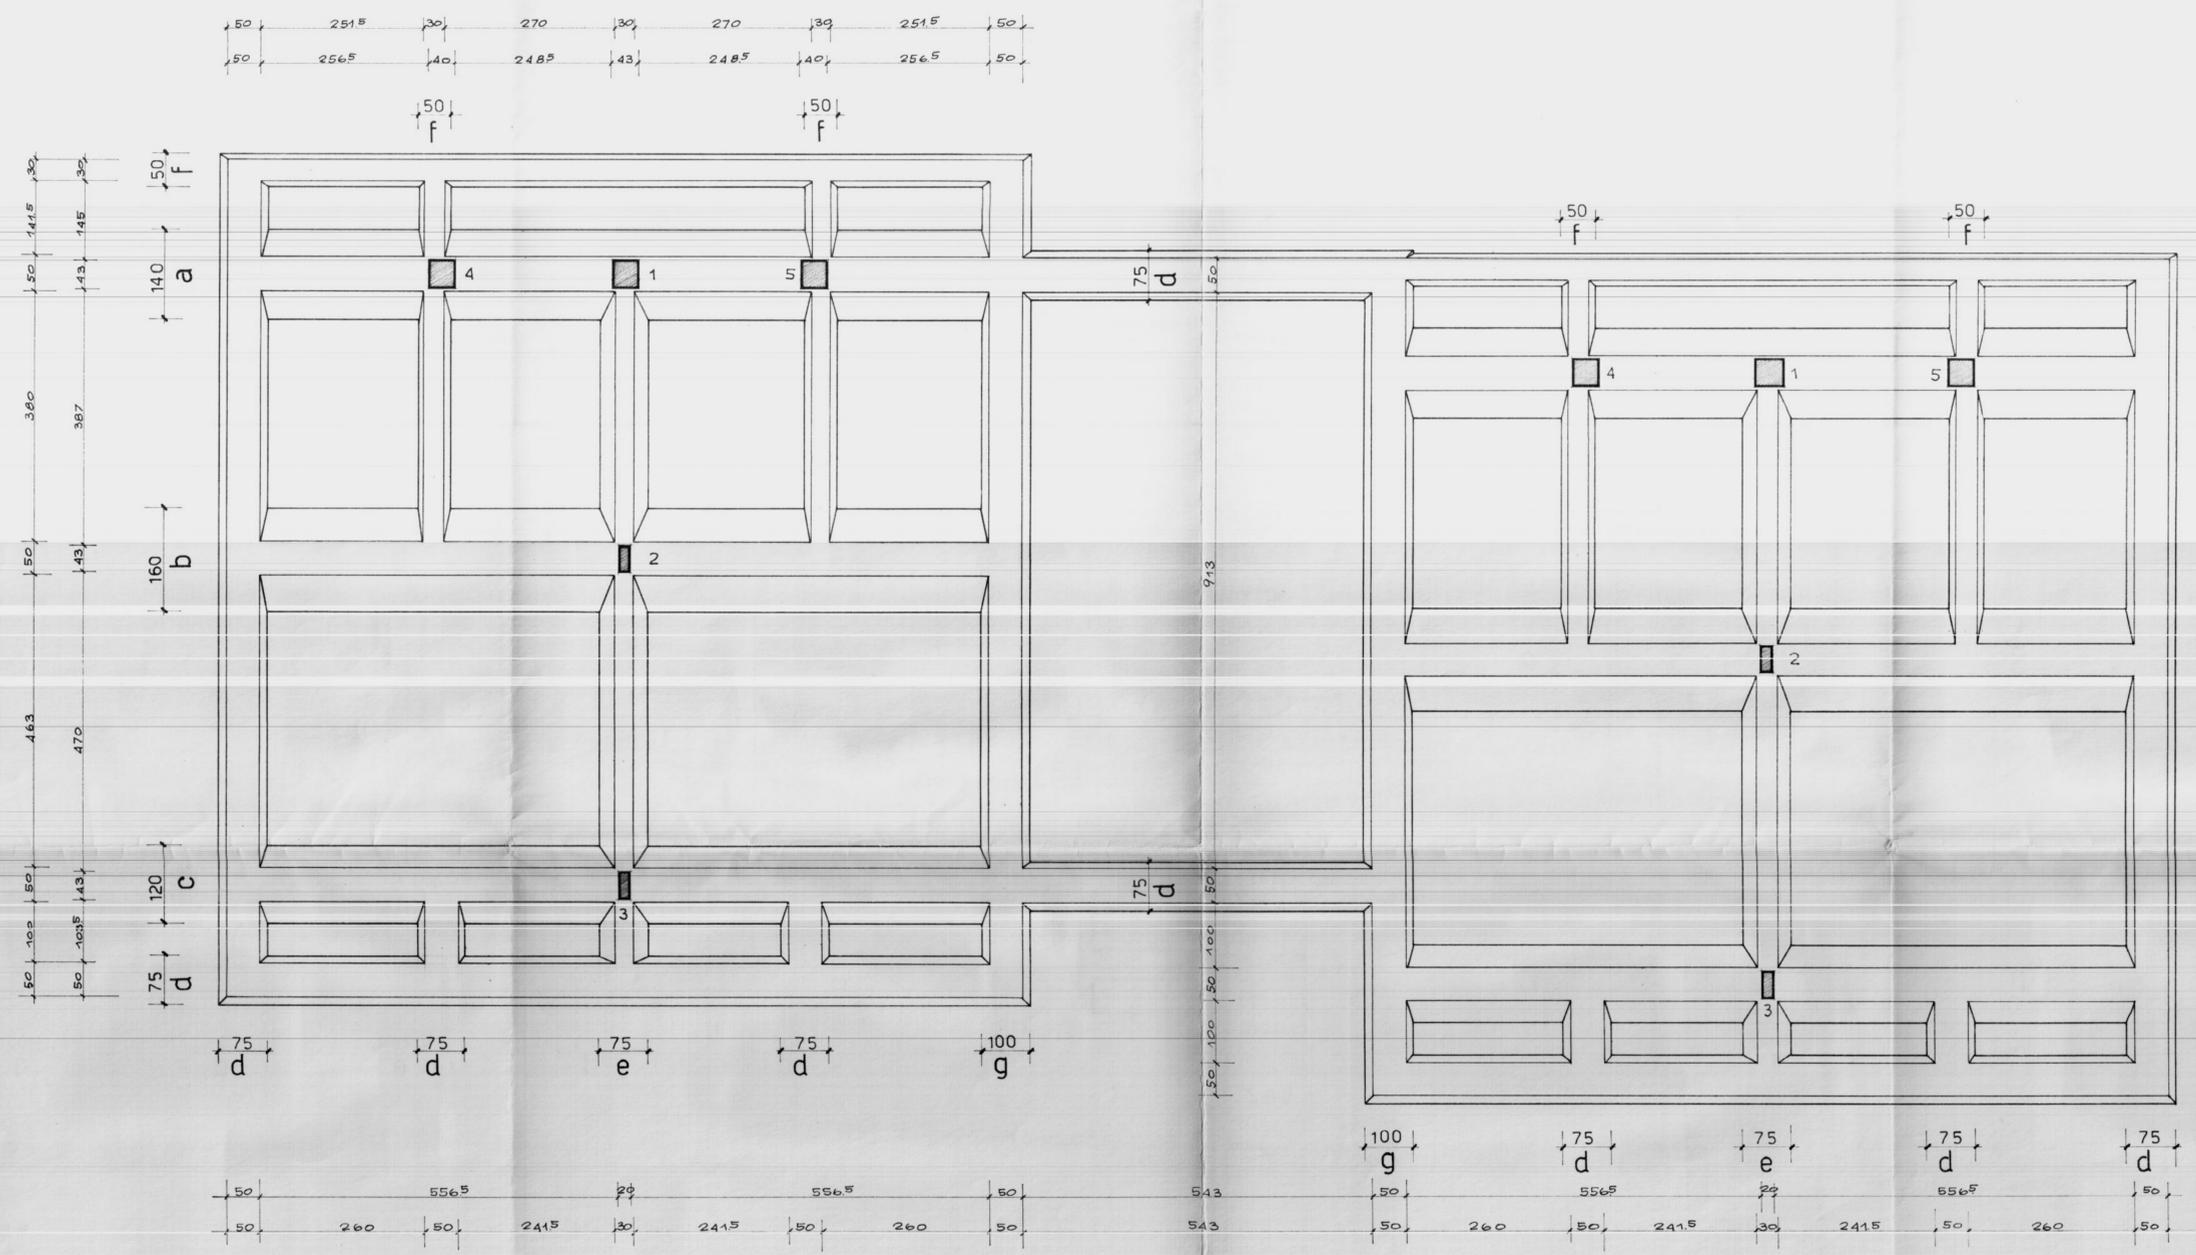

schema pilastri

N°	TRONCO		P. RIALZATO		1° PIANO		TERRAZZA	
	SEZIONE	FERRI	SEZIONE	FERRI	SEZIONE	FERRI	SEZIONE	FERRI
1	43x43	8φ16	43x43	8φ16				
2	20x43	6φ16	20x43	6φ16	20x43	6φ16	20x43	6φ16
3	20x43	6φ16	20x43	6φ16	20x43	6φ16		
4	40x43	8φ16	40x43	8φ16				
5	40x43	8φ16	40x43	8φ16				

STAFFE φ6 POSTE ALLADISTANZA PARI ALLA META' DELLA MINORE DIMENSIONE DELLA SEZIONE.

