



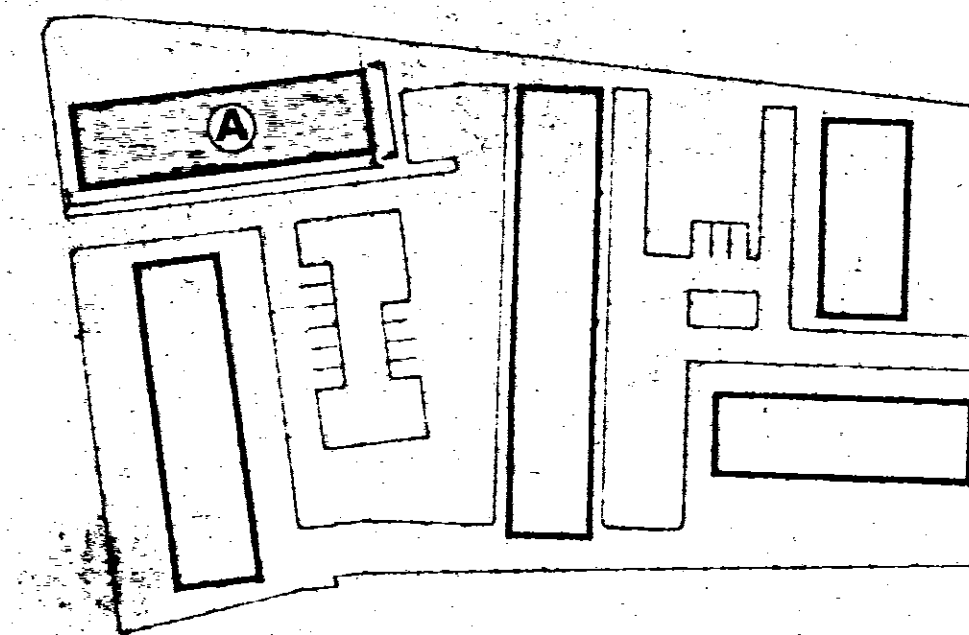

12.45

6.00

1.32

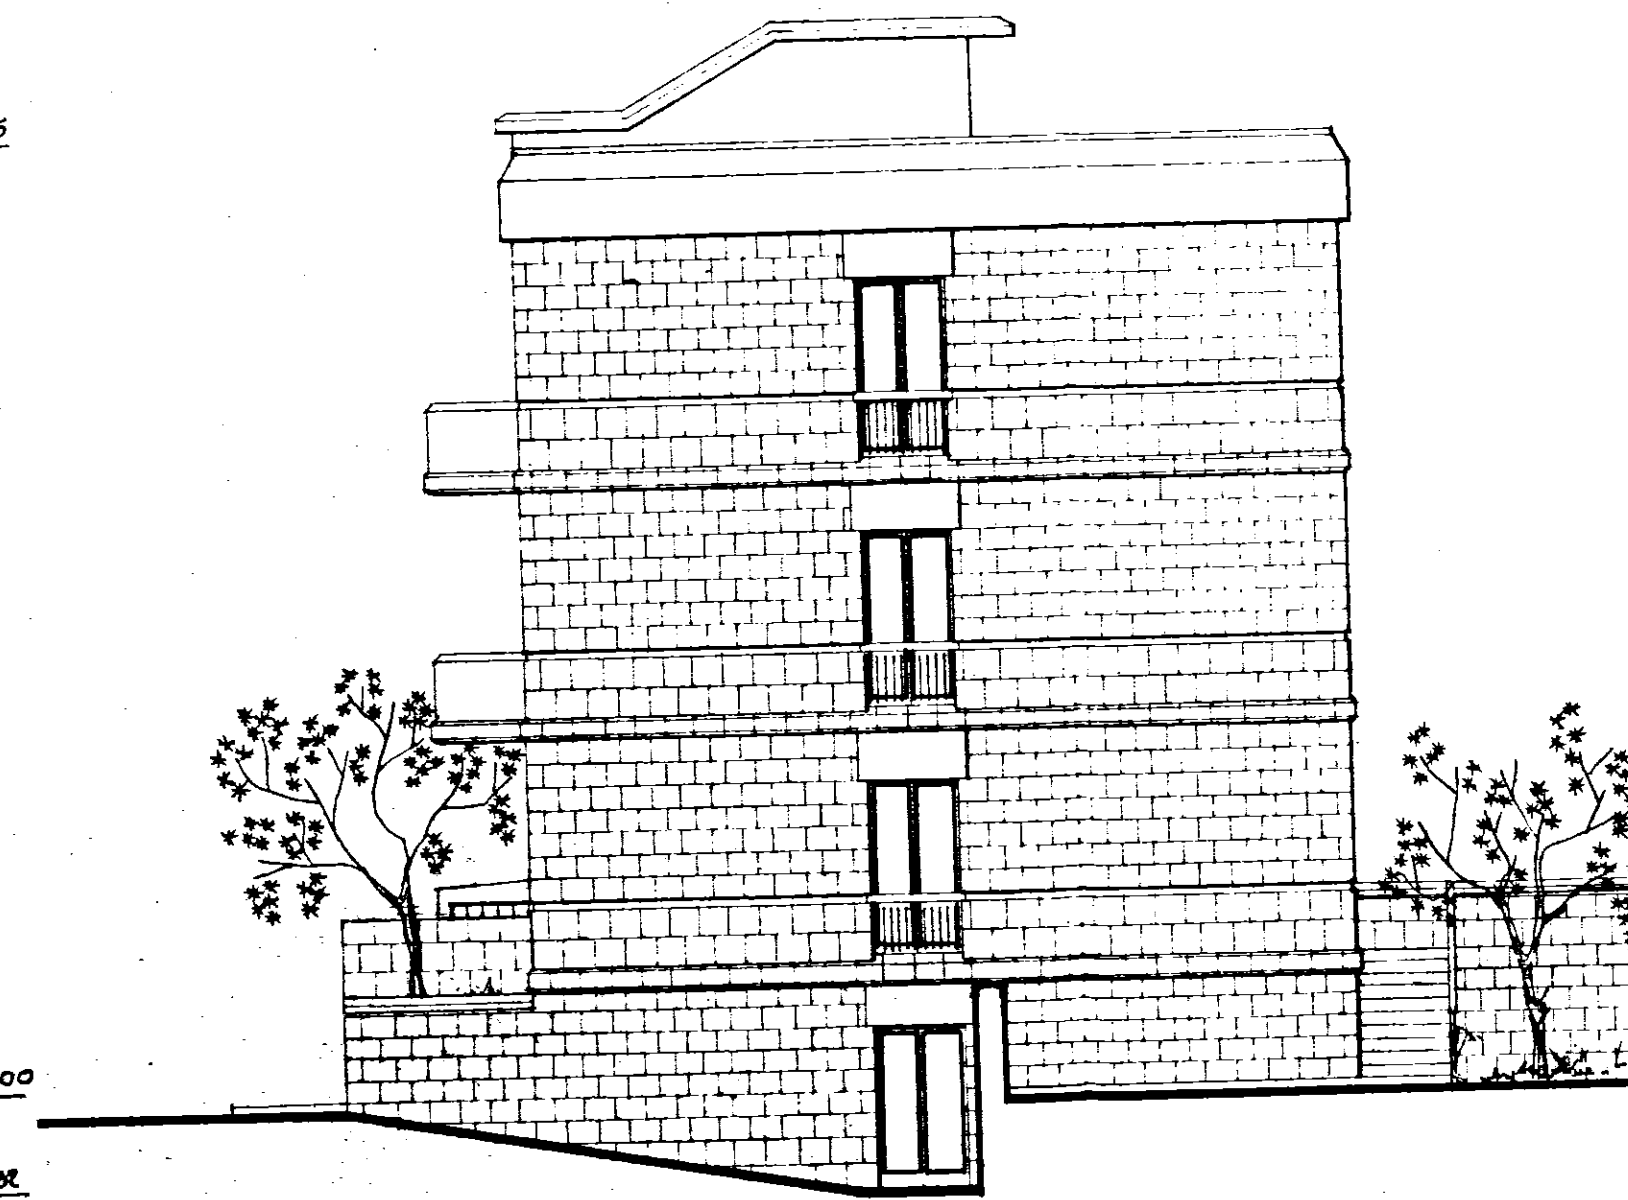

GESTIONE INA 6060	STAZIONE APPALTANTE : I.A.C.P. - BRINDISI	
PROGETTISTI : CC. Arch. A. SPACCARELLI Arch. F. BRUNO Arch. E. NESPEGA Arch. M. TAVOLETTI Arch. A. BACCIN Ing. C. BACCIN Coll. Locale Ing. G. ANGELINI	PROGETTO CASE PER LAVORATORI IN FASANO (Brindisi)	
	FABBRICATO : A	DISE. N° 7521
	PROSPETTI NORD E OVEST	TAV. N° 5
	RAPP. 1:100	SERIE 273 ROMA, 17 Dic. 1962