


Via del Belirone

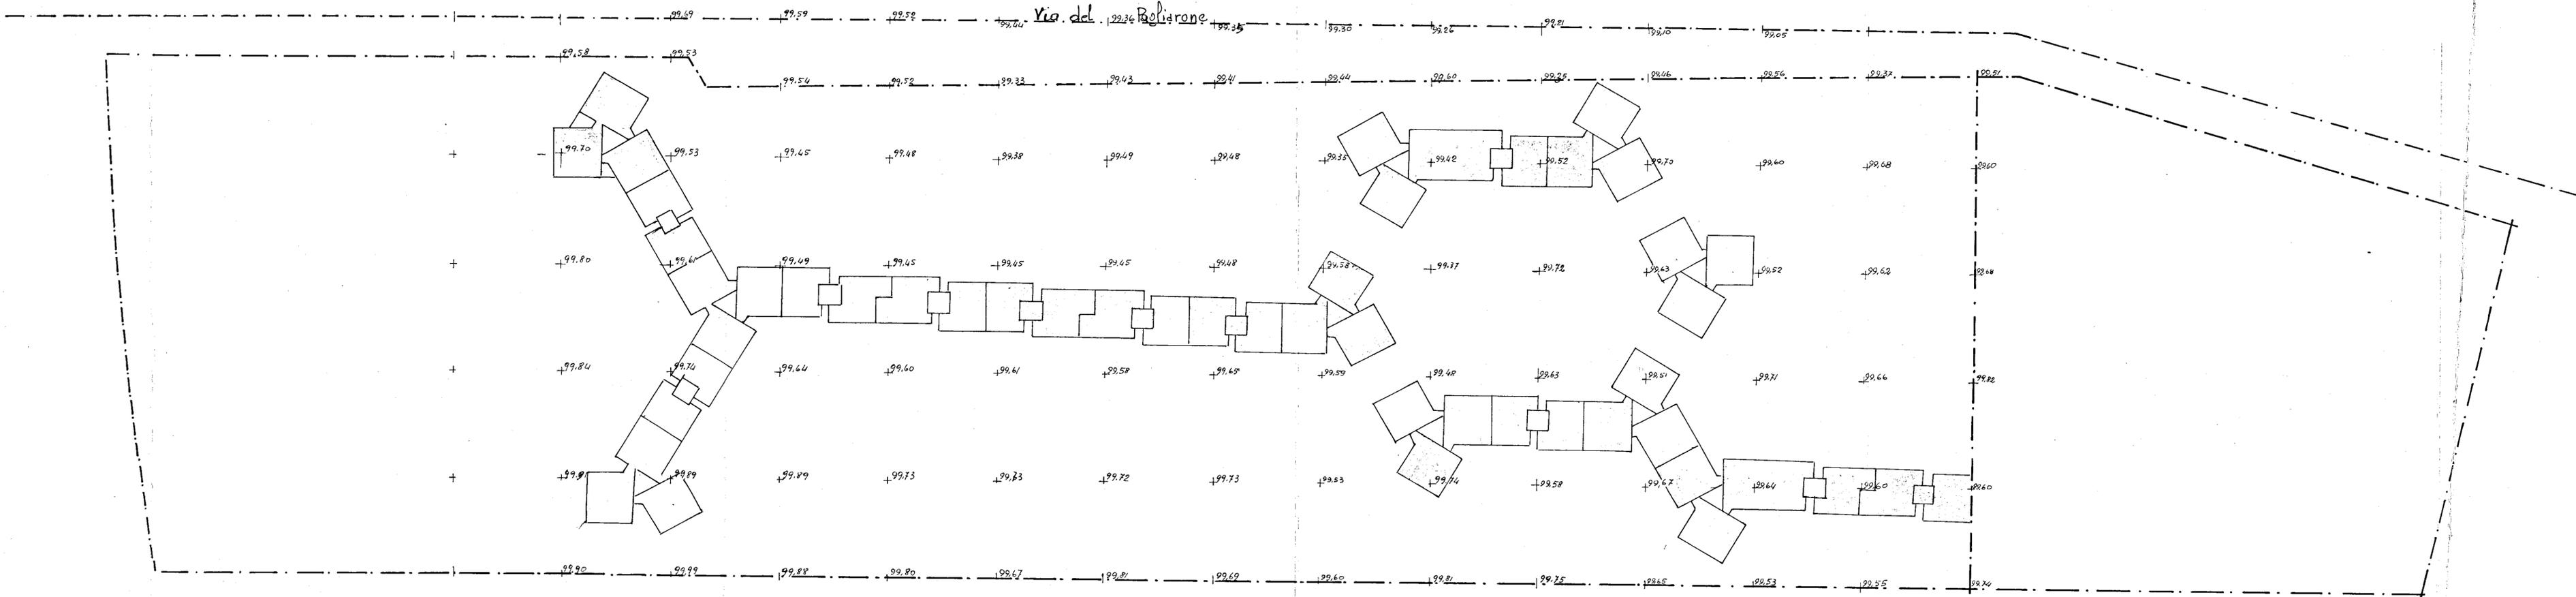

quota p.c. porticato (-0.25 pros. + 0.25) = ∇ 100,00  
 quota estradosso trave fondazione. ∇ 99,50

QUARTIERE COORDINATO RIONE "PARADISO"		Legge 98-54
C.E.P. BRINDISI-SETTORE UN.R.R.A.-C.A.S.A.S.		n° 640
DIS. N° 830	PIANO QUOTATO	SCALA 1:500
Bari Li 28.1962	il compil. geom. Trivelli	