



ISTITUTO AUTONOMO CASE POPOLARI  
PER LA PROVINCIA DI BRINDISI

1/c<sup>6</sup>


PROGETTO DI CASE POPOLARI IN BRINDISI

FABBRICATO TIPO "U<sup>2</sup>"

PROSPETTI e SEZIONE  
SCALA 1:100

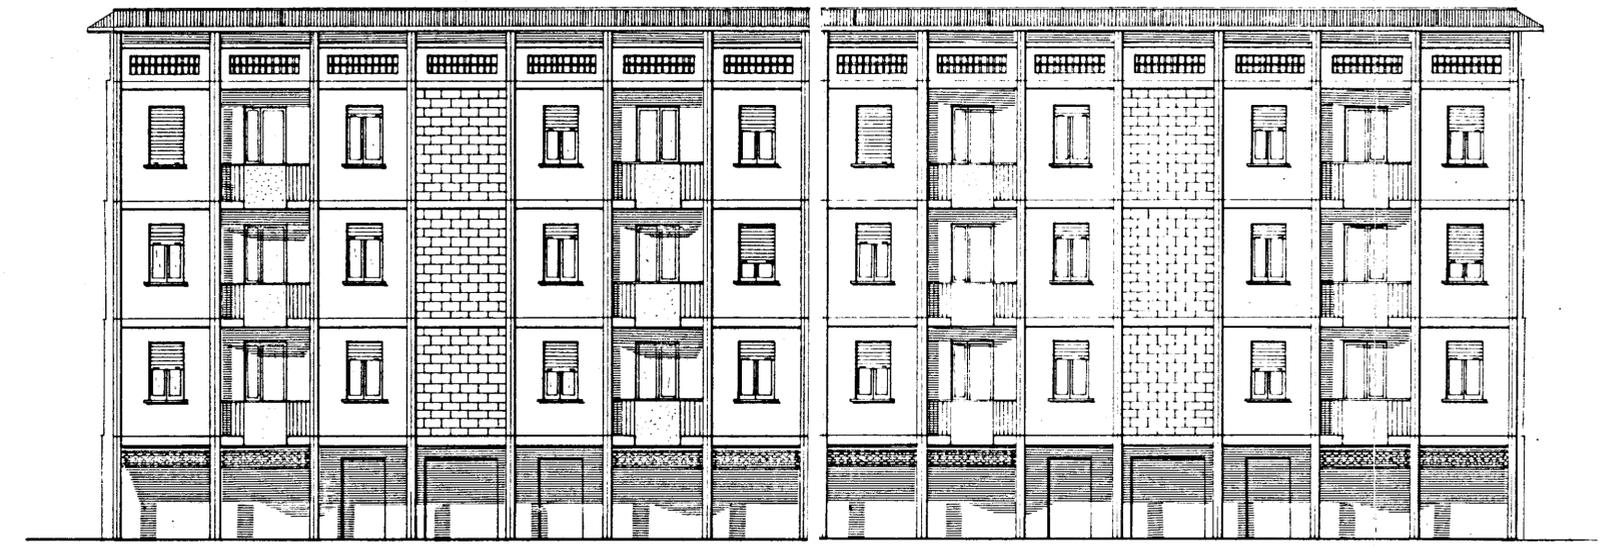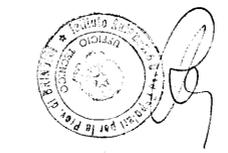

PROSPETTO ANTERIORE

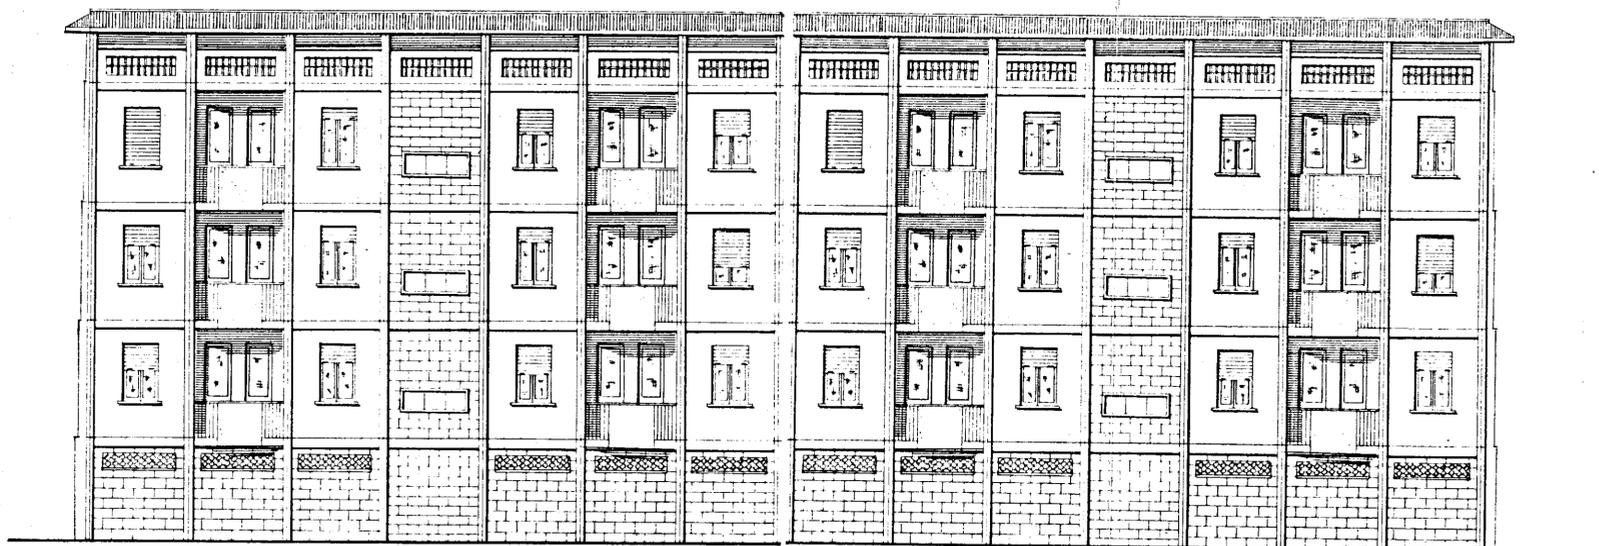

PROSPETTO POSTERIORE

SEZIONE A-B

