

COMPLESSO DI EDILIZIA RESIDENZIALE
IACP DELLA PROVINCIA DI BRINDISI
COMUNE DI VILLA CASTELLI

progettisti:
DOTT. ING. PIETRO DE LEONARDIS
VIA FRATELLI ROSSELLI FASANO (BR)

E

A.R. STUDIO DI ARCHITETTURA
VIA MONTE SANTO 52 ROMA

DOTT. ARCH. GIUSEPPE CAROLI
consulente tipologie edilizie
DOTT. ARCH. UGO MIGLIETTA

IACP VC

PROGETTO ESECUTIVO 1:50


10

PROSPETTI
CODICE IDENTIFICATIVO
CIVILTÀ
IACP VC
BRINDISI



FUORI FINANZIAMENTO

PROSPETTI ESTERNI

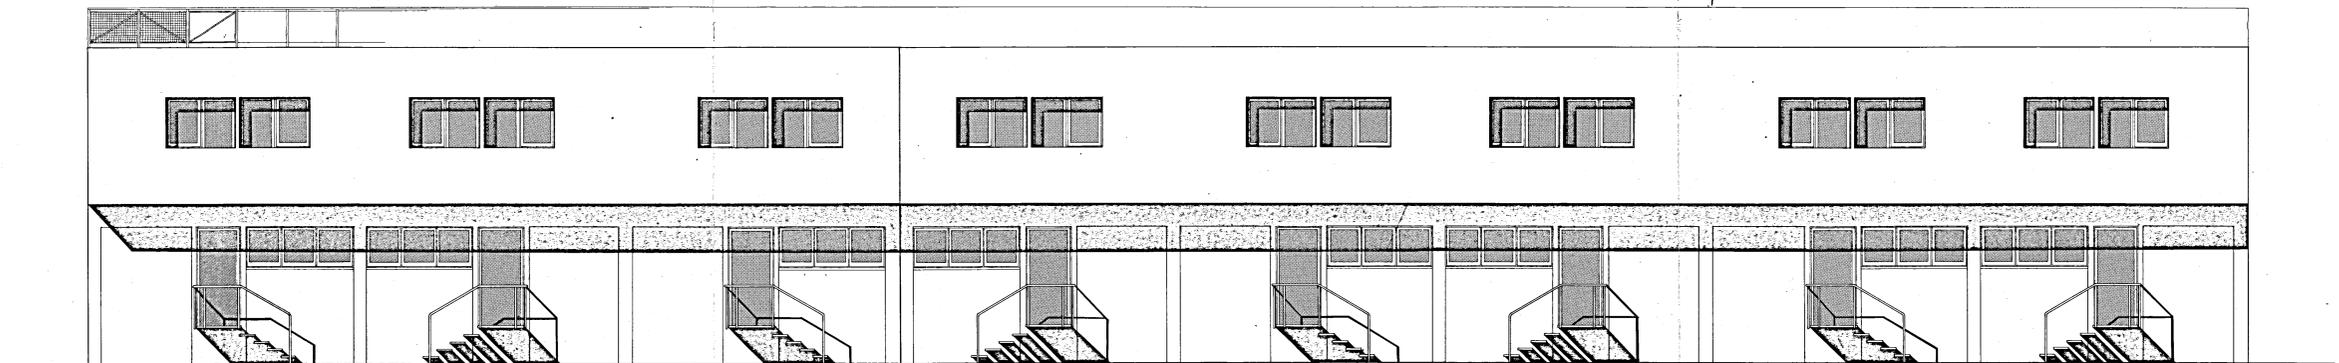

FUORI FINANZIAMENTO