

ISTITUTO AUTONOMO CASE POPOLARI
PER LA PROVINCIA DI BRINDISI

LEGGE 560 / 93
DELIBERA REGIONALE N. 1372 DEL 22 / 07 / 2008

LAVORI DI MANUTENZIONE STRAORDINARIA E RISANAMENTO
ALLOGGI E.R.P. NEGLI EDIFICI I.A.C.P. IN MESAGNE (BR)
LOTTO 8° E 10° VIA UDINE
LOTTO 9° VIA DAMIANO CHIESA
LOTTO 11° VIA ARNO

LOTTO 11°

PROGETTO PRELIMINARE E DEFINITIVO

PROGETTISTA:
DOTT. ING. Giuseppe DE ANGELIS
RESPONSABILE DEL PROCEDIMENTO:
DOTT. ING. Giuseppe DE ANGELIS
COORDINATORE SICUREZZA
IN FASE DI PROGETTAZIONE:
GEOM. ROCCO CAFORIO
COLLABORAZIONE TECNICA:
GEOM. PIERLUIGI DEL PIETRE
GEOM. ROCCO CAFORIO

DATA:

SCALA: 100

ARCHIVIO:

TAV. 9

PROSPETTI E SEZIONI




PROSPETTO - A -




SEZIONE X - X




PROSPETTO - C -

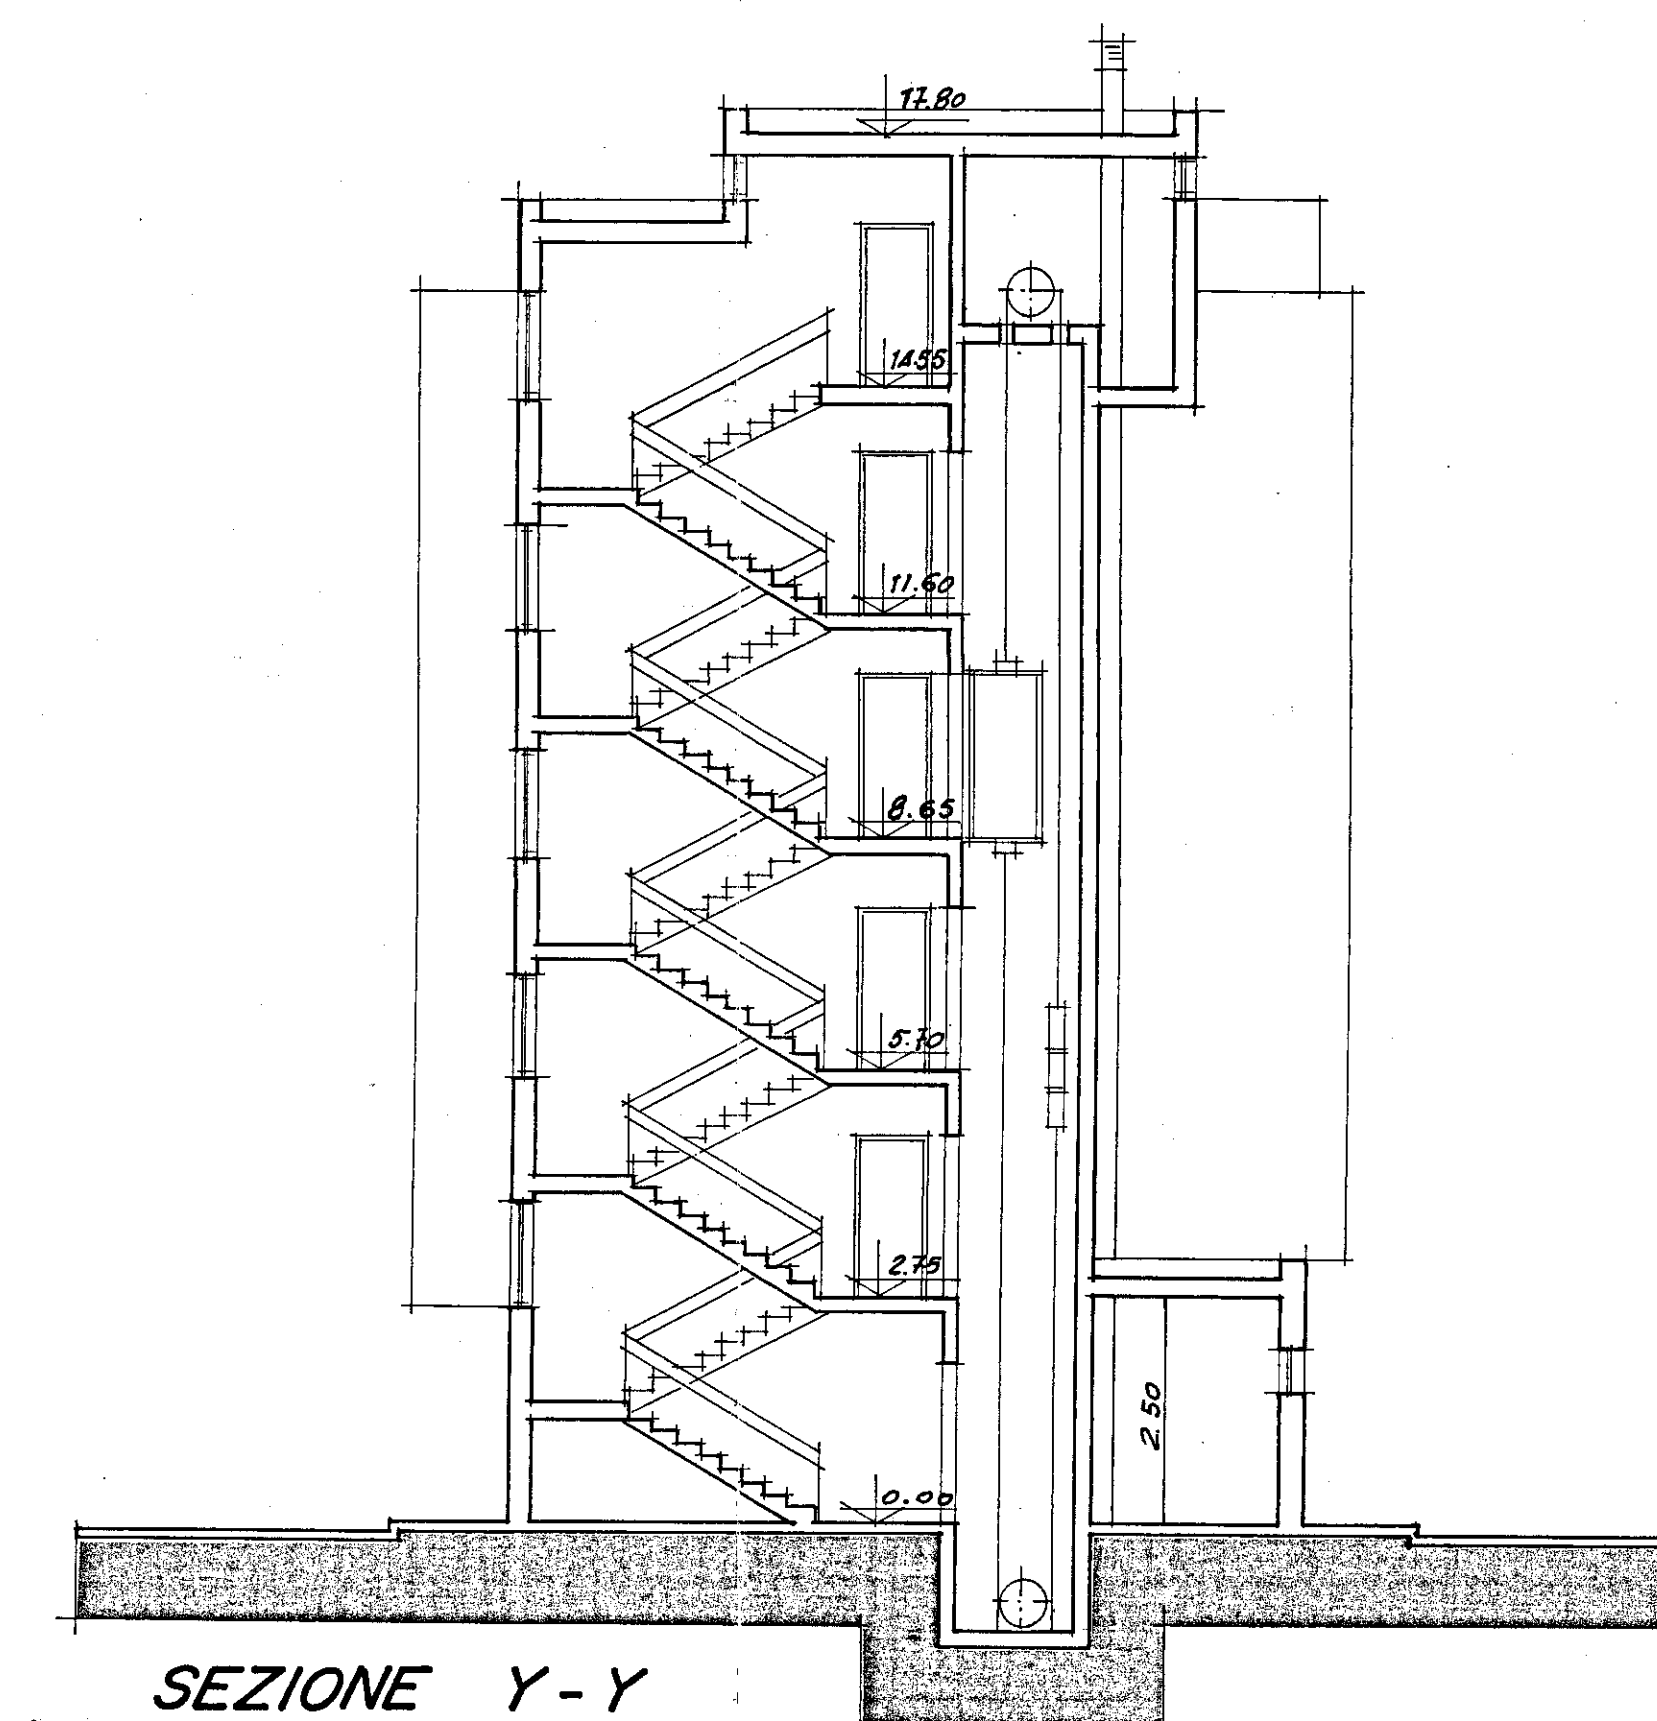

SEZIONE Y - Y

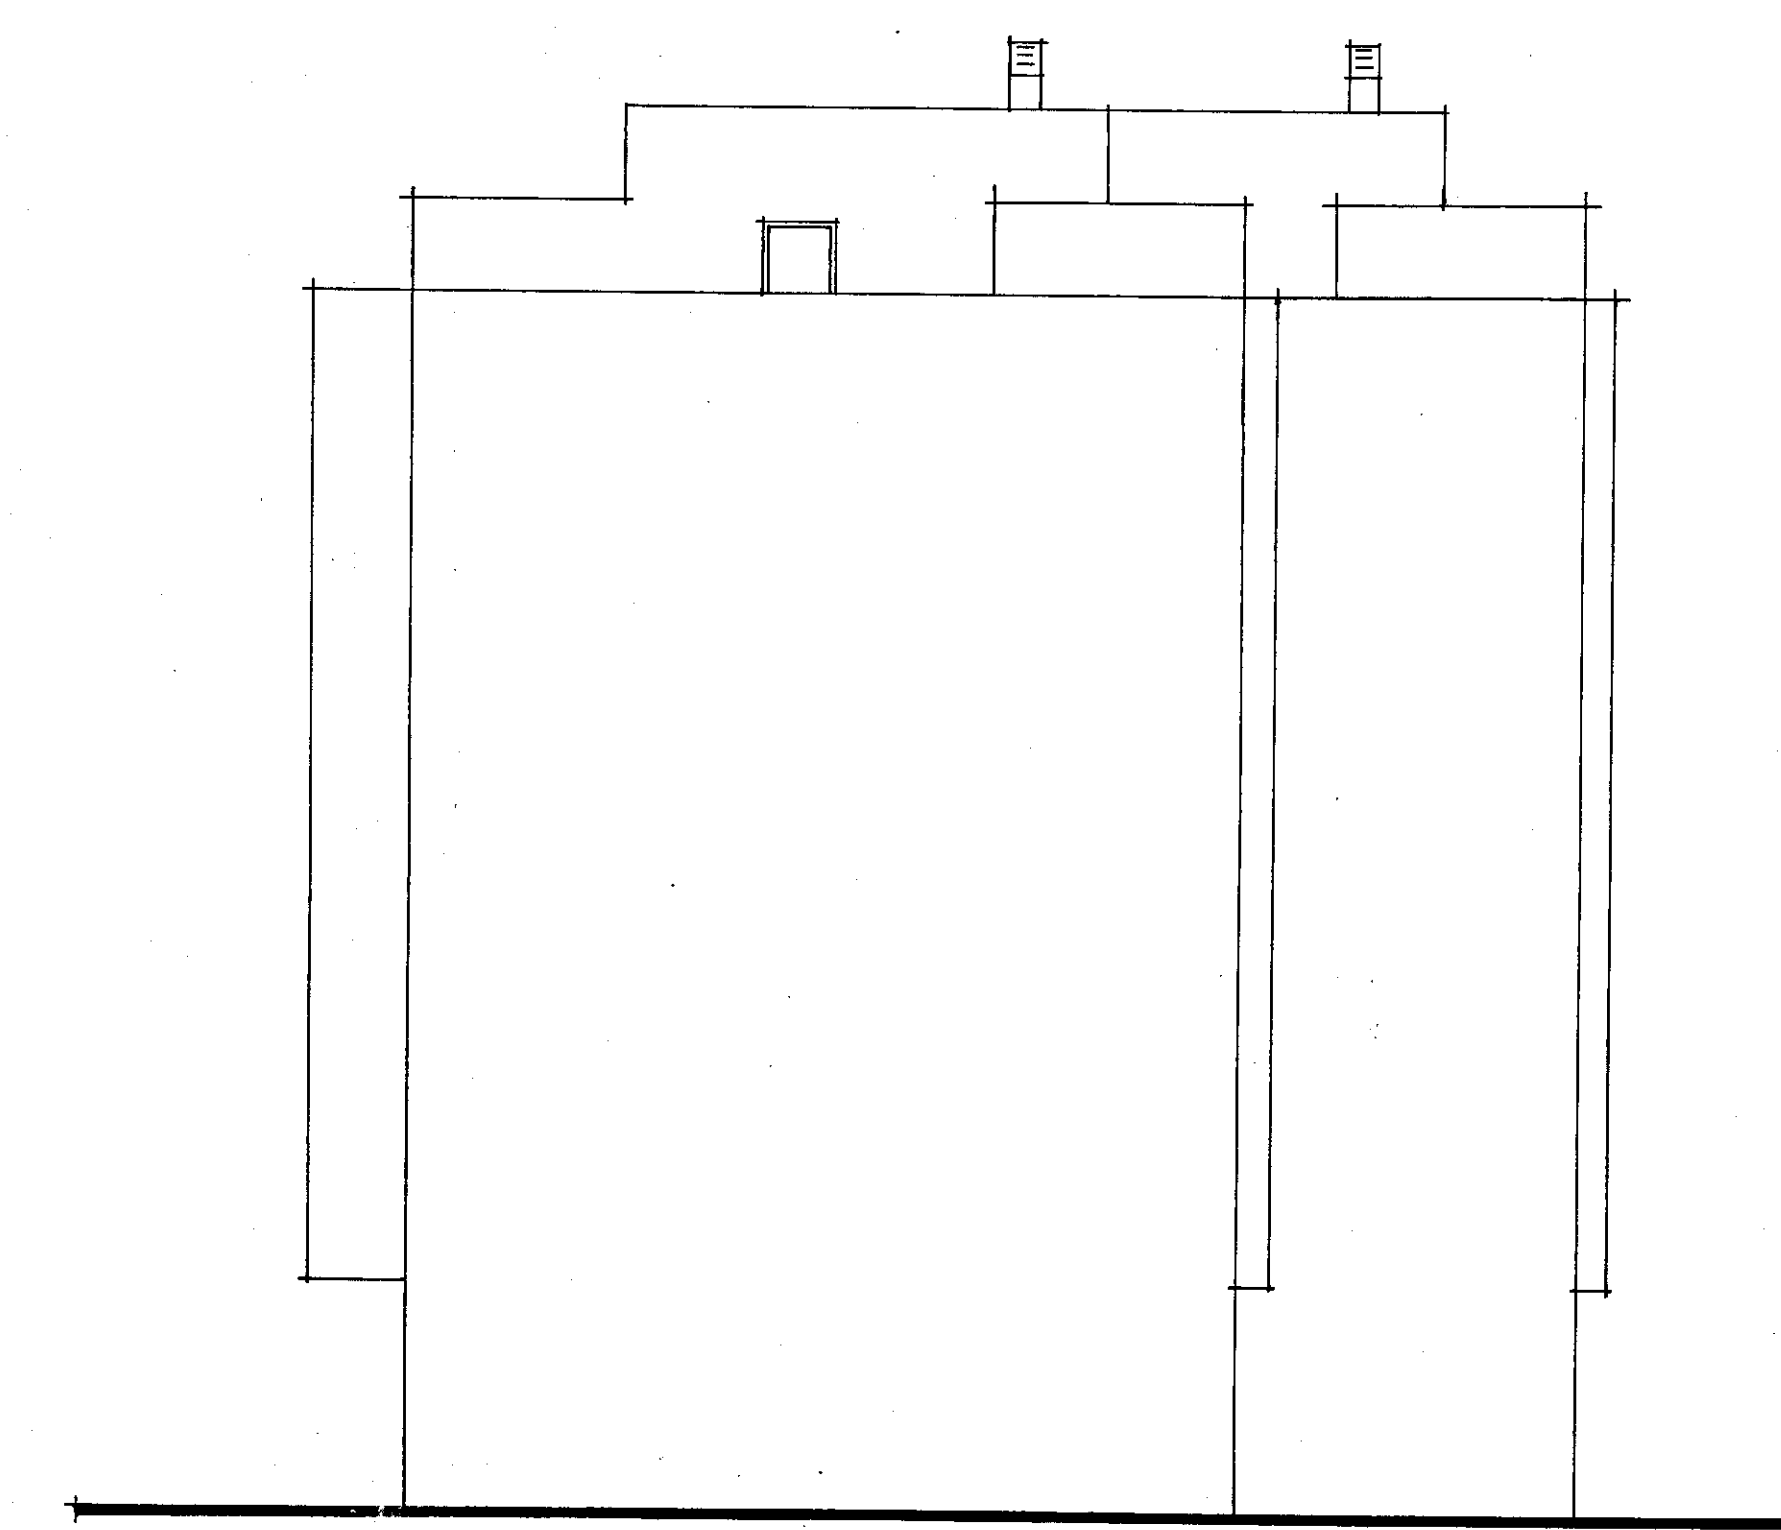

PROSPETTO - B -

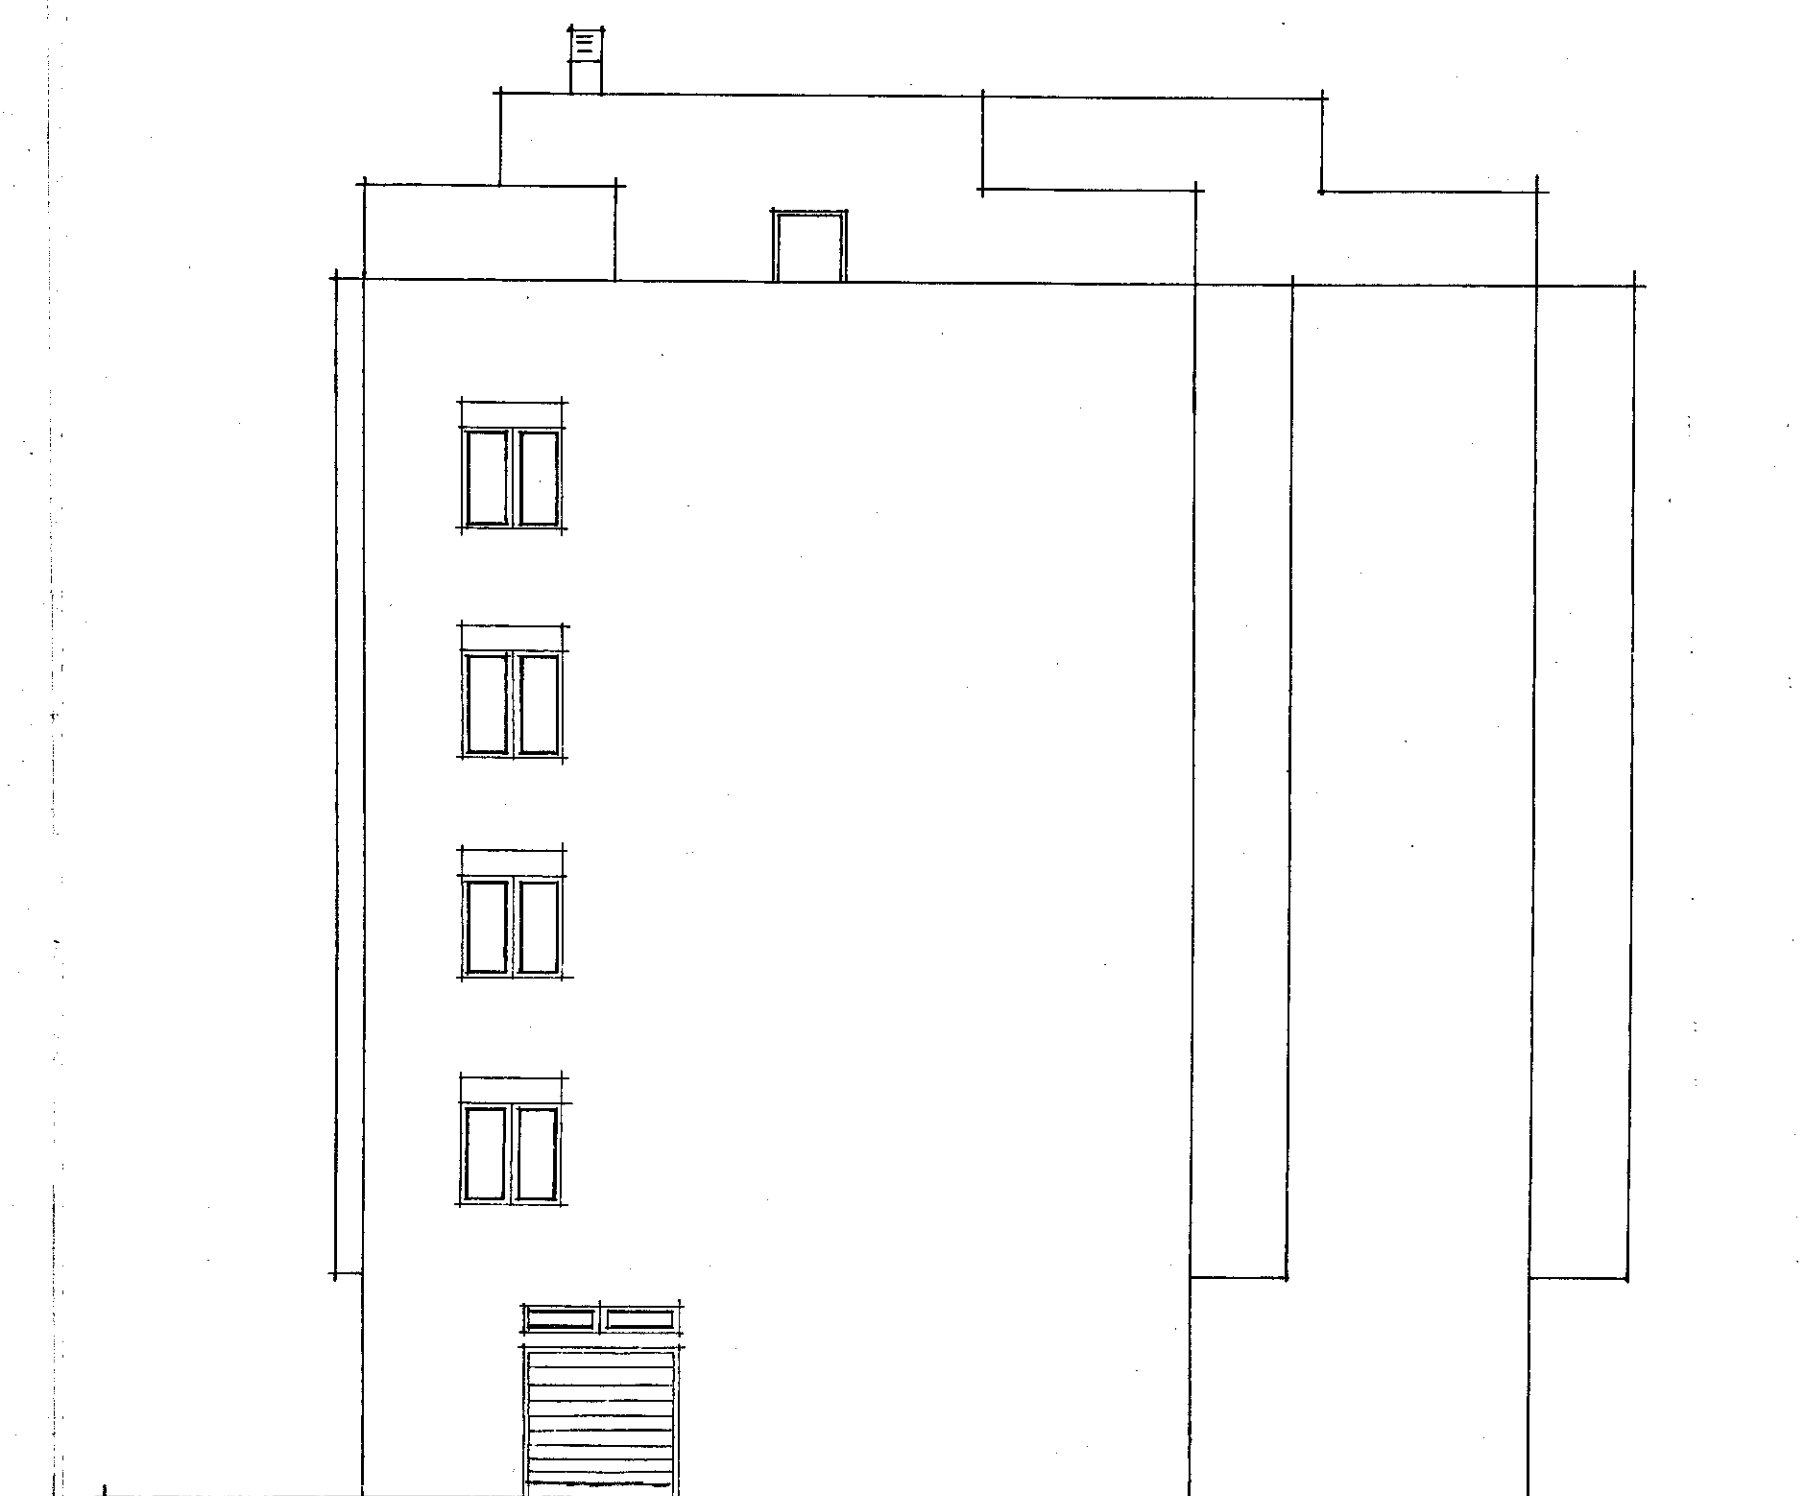

PROSPETTO - D -