

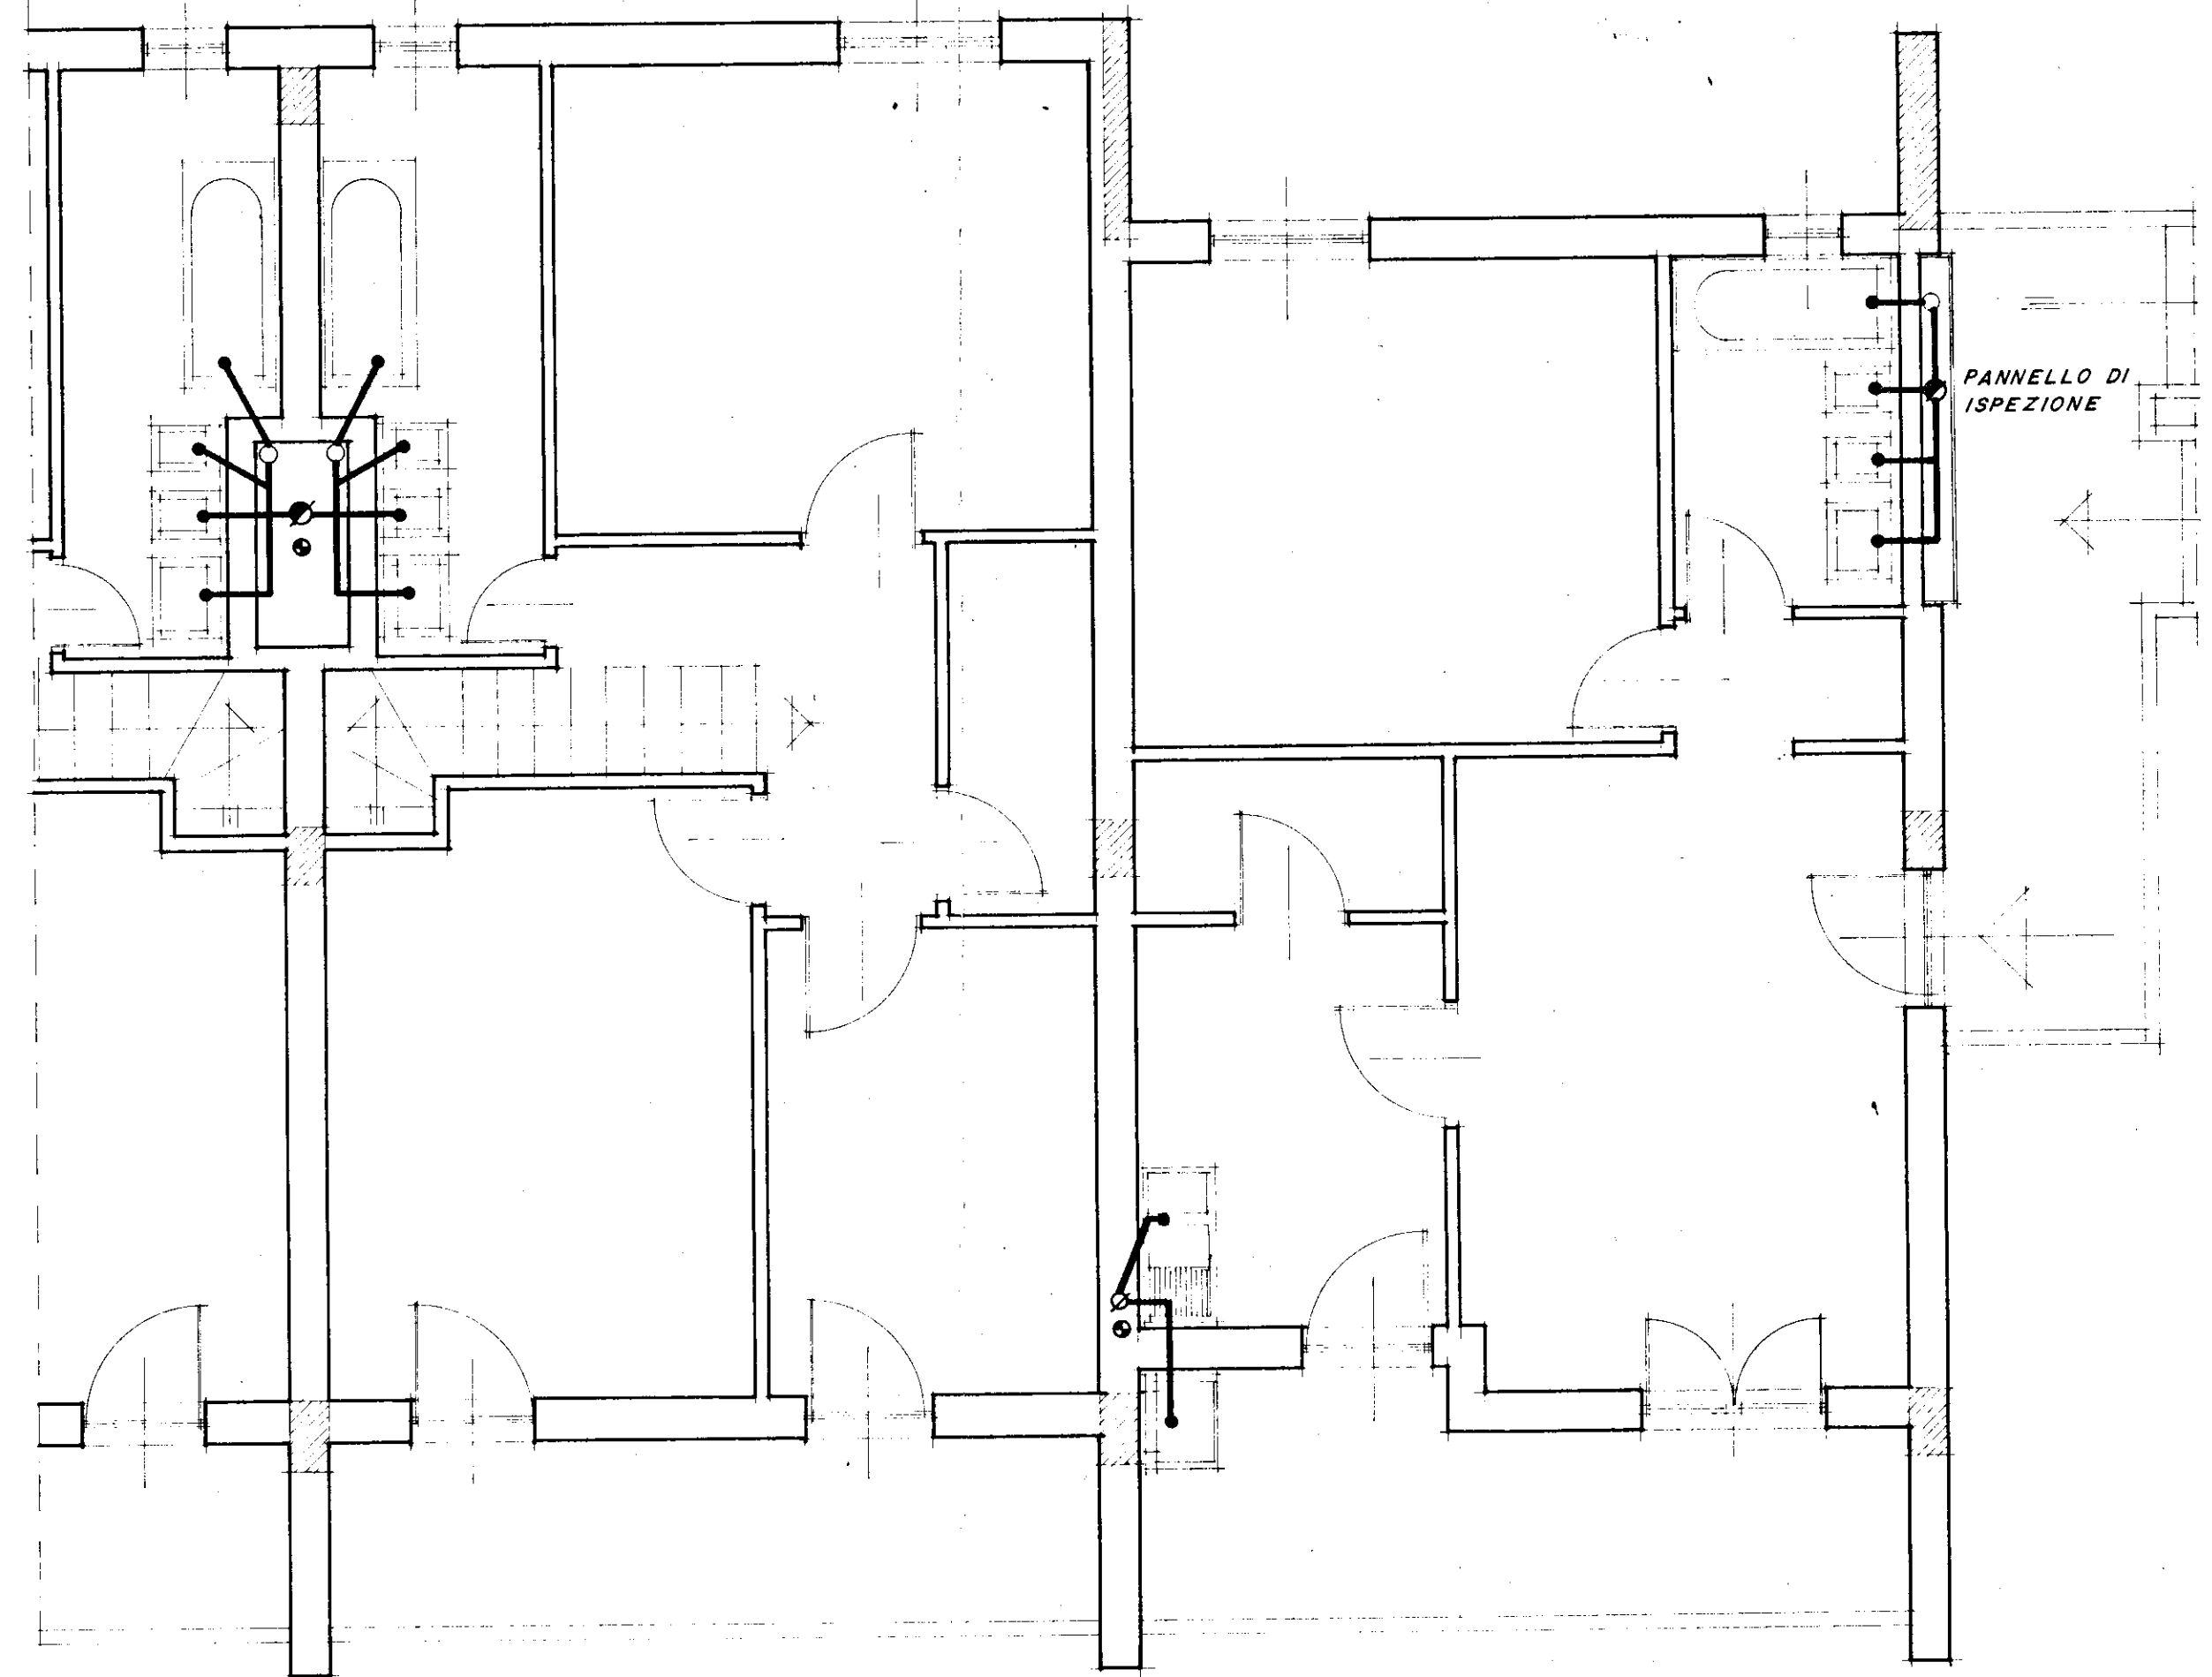
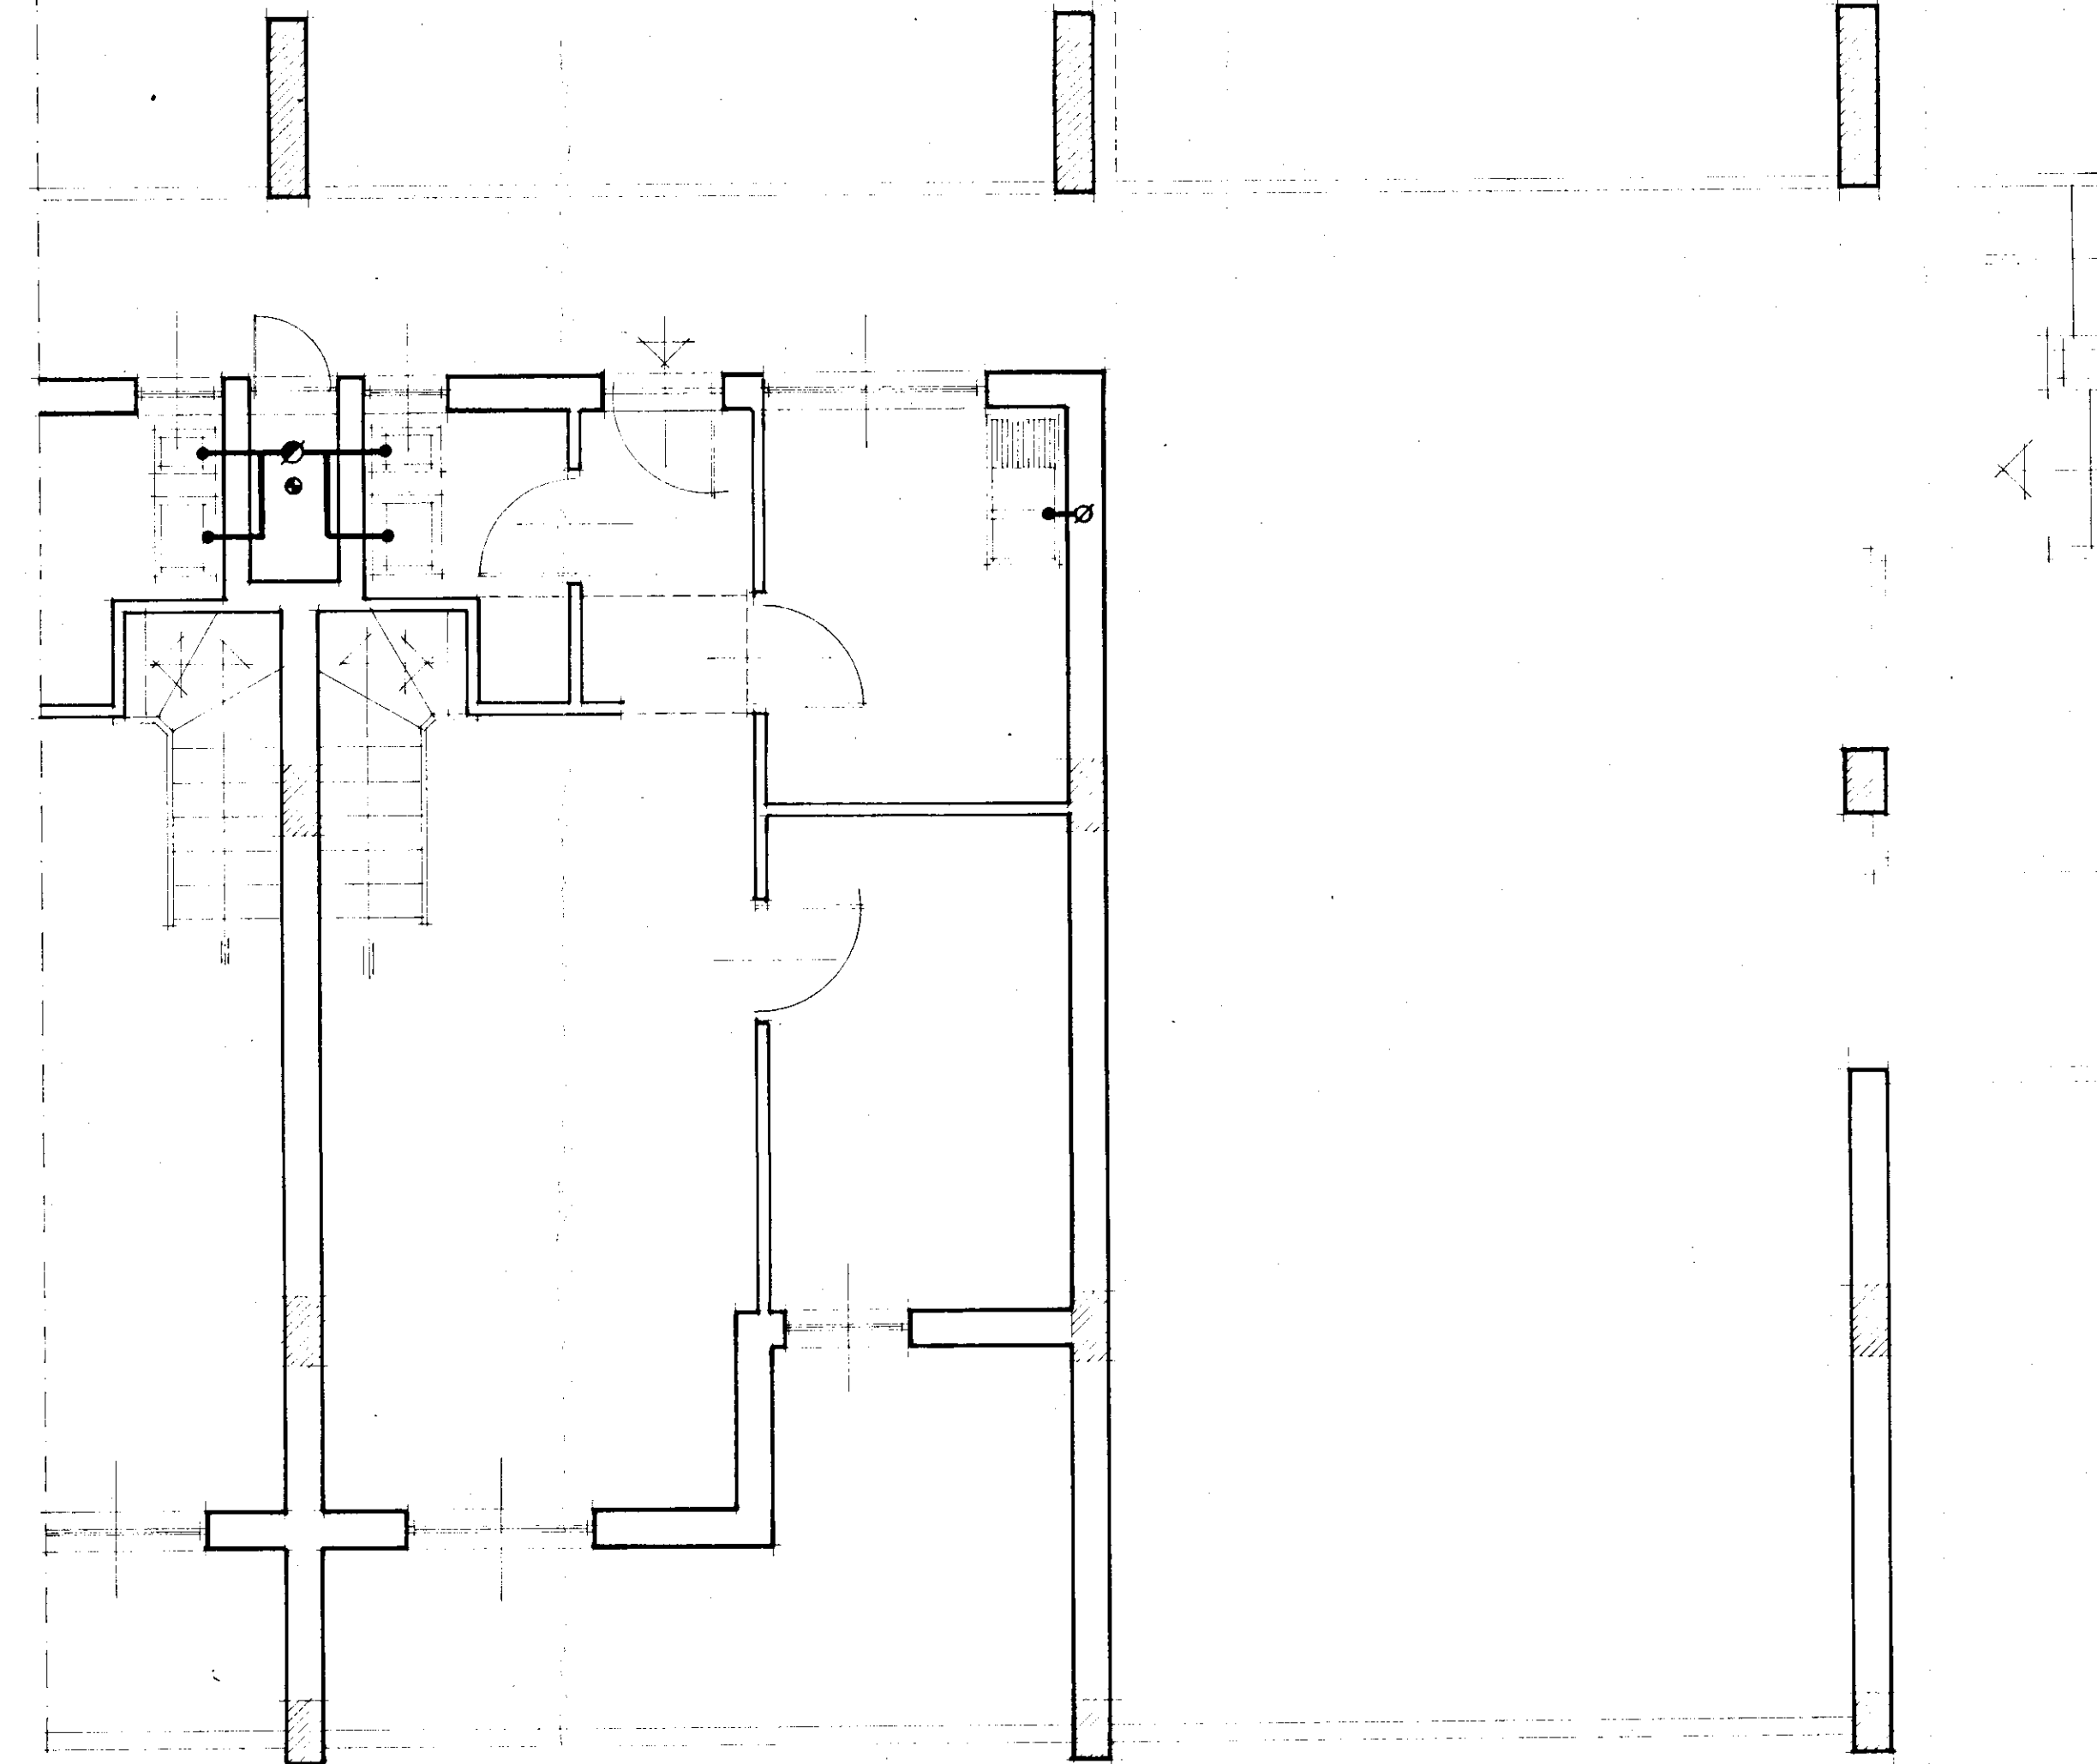
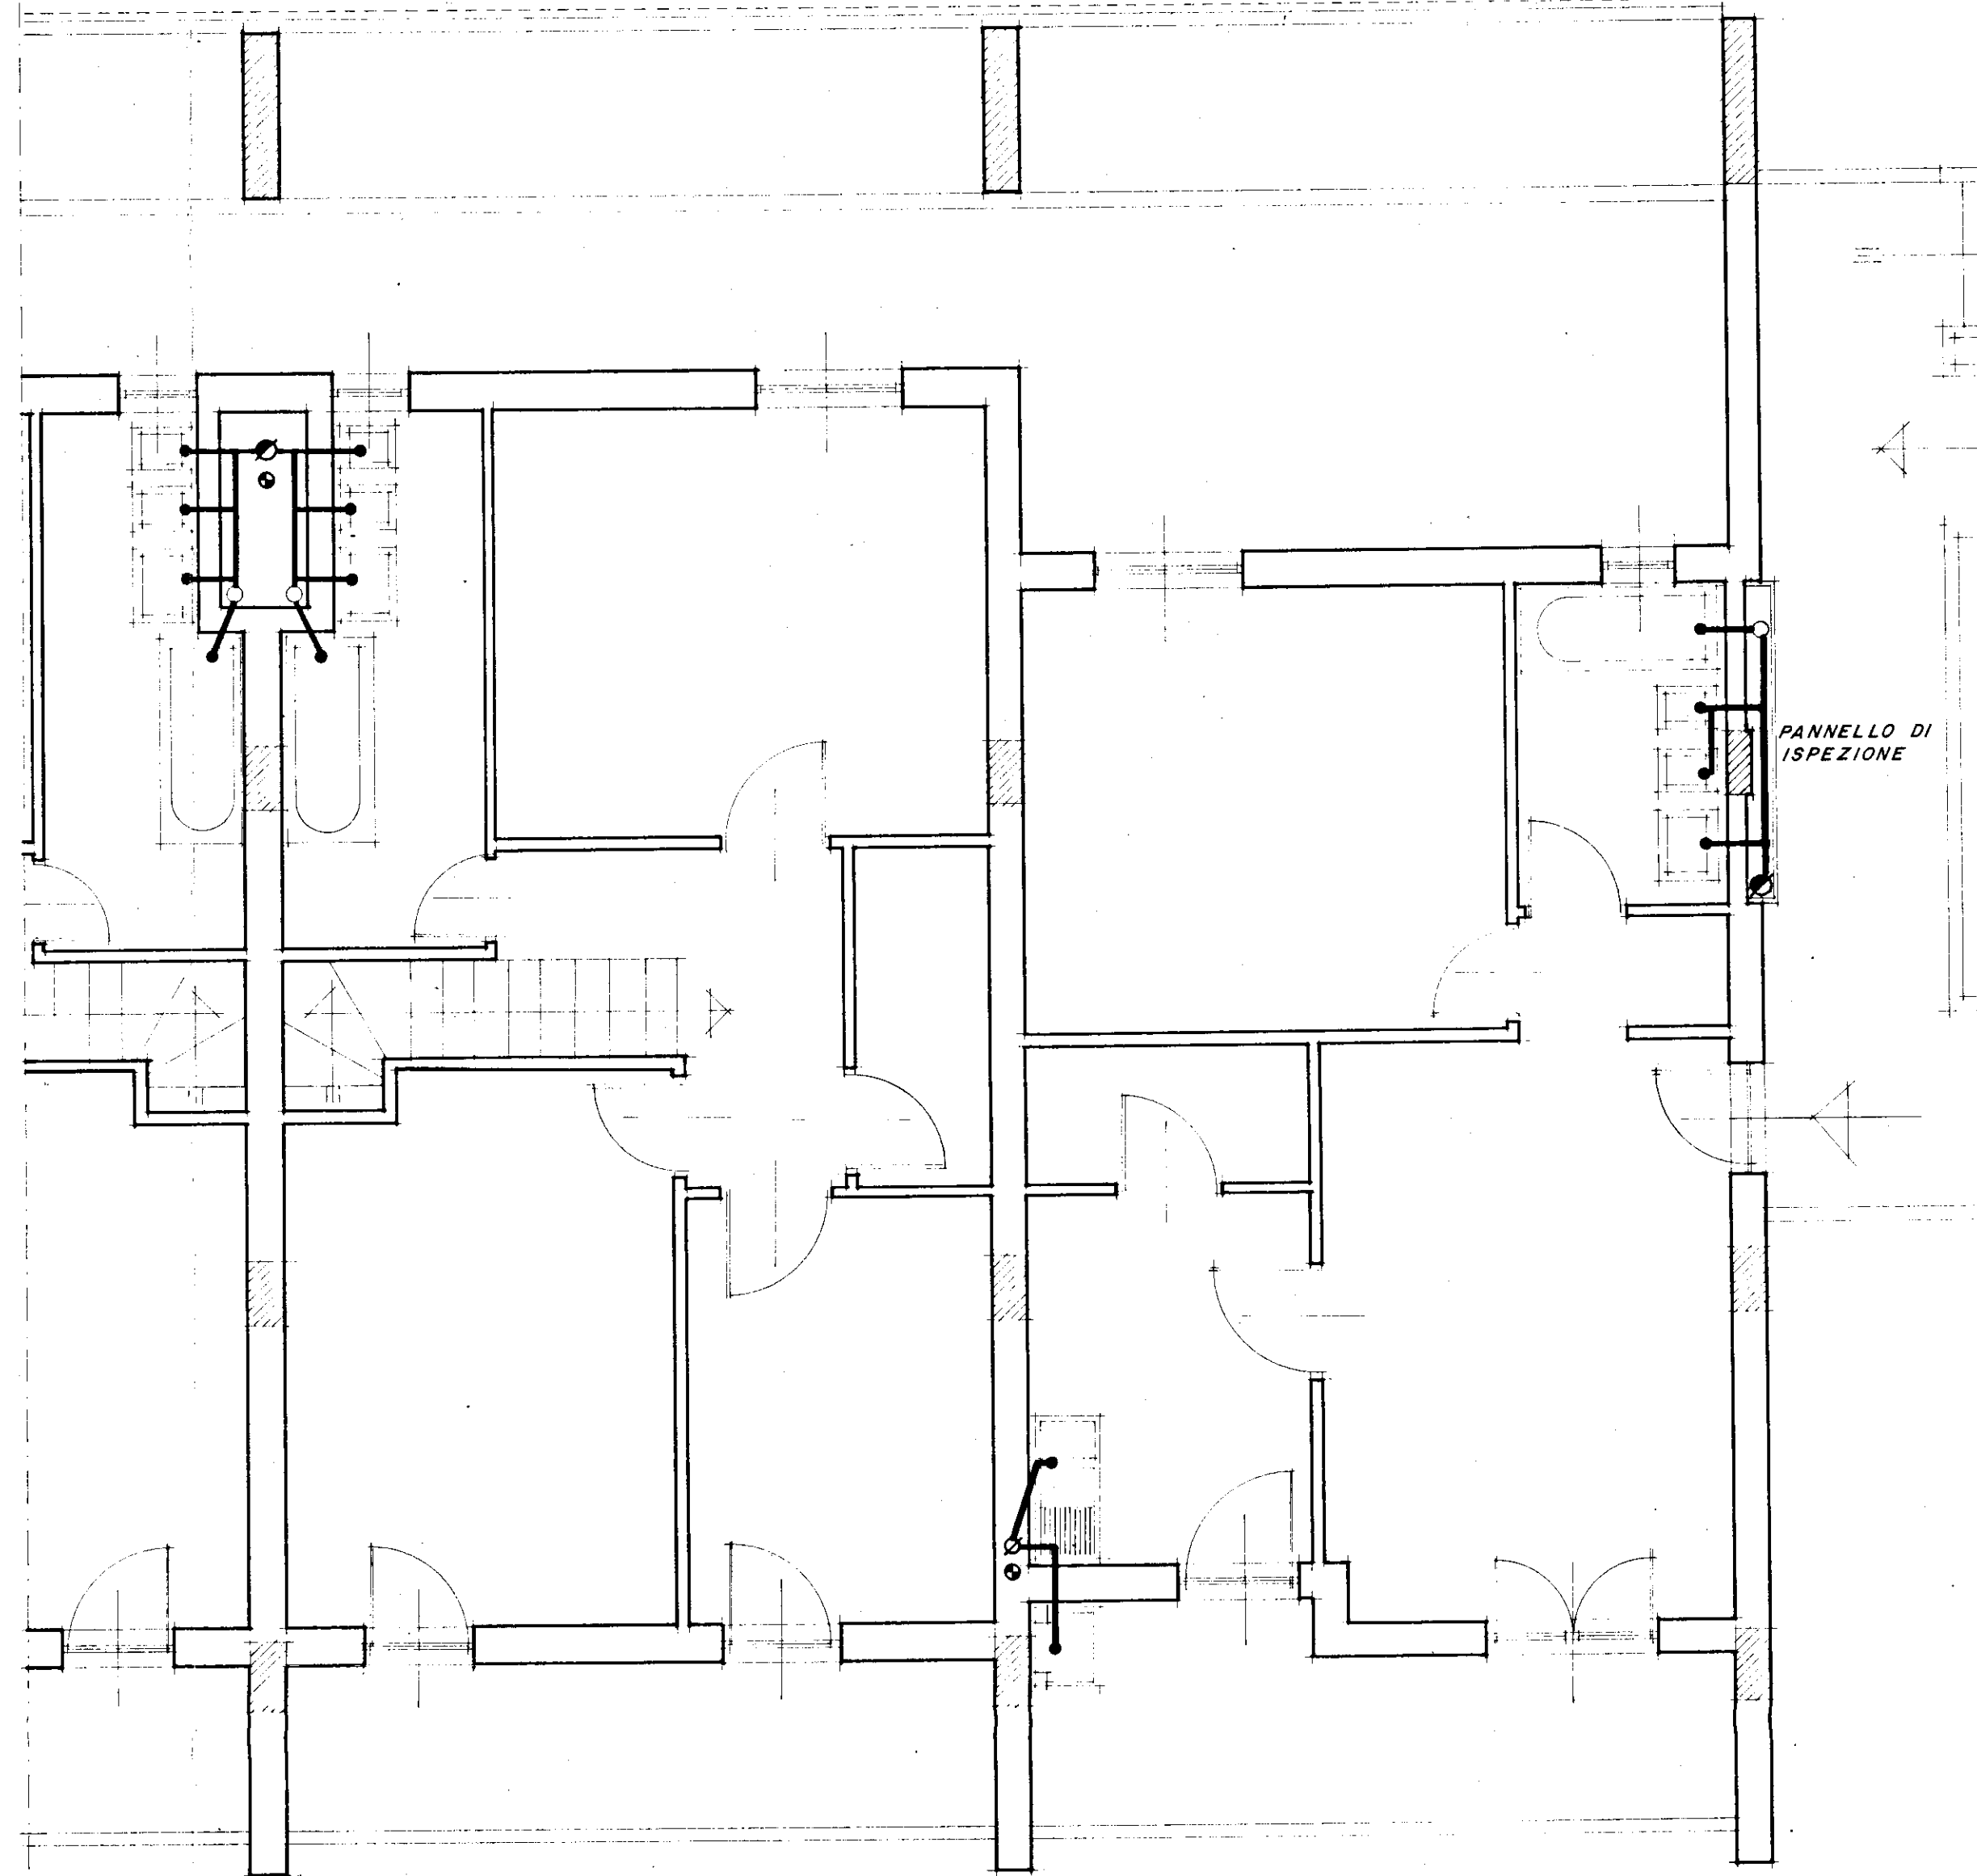


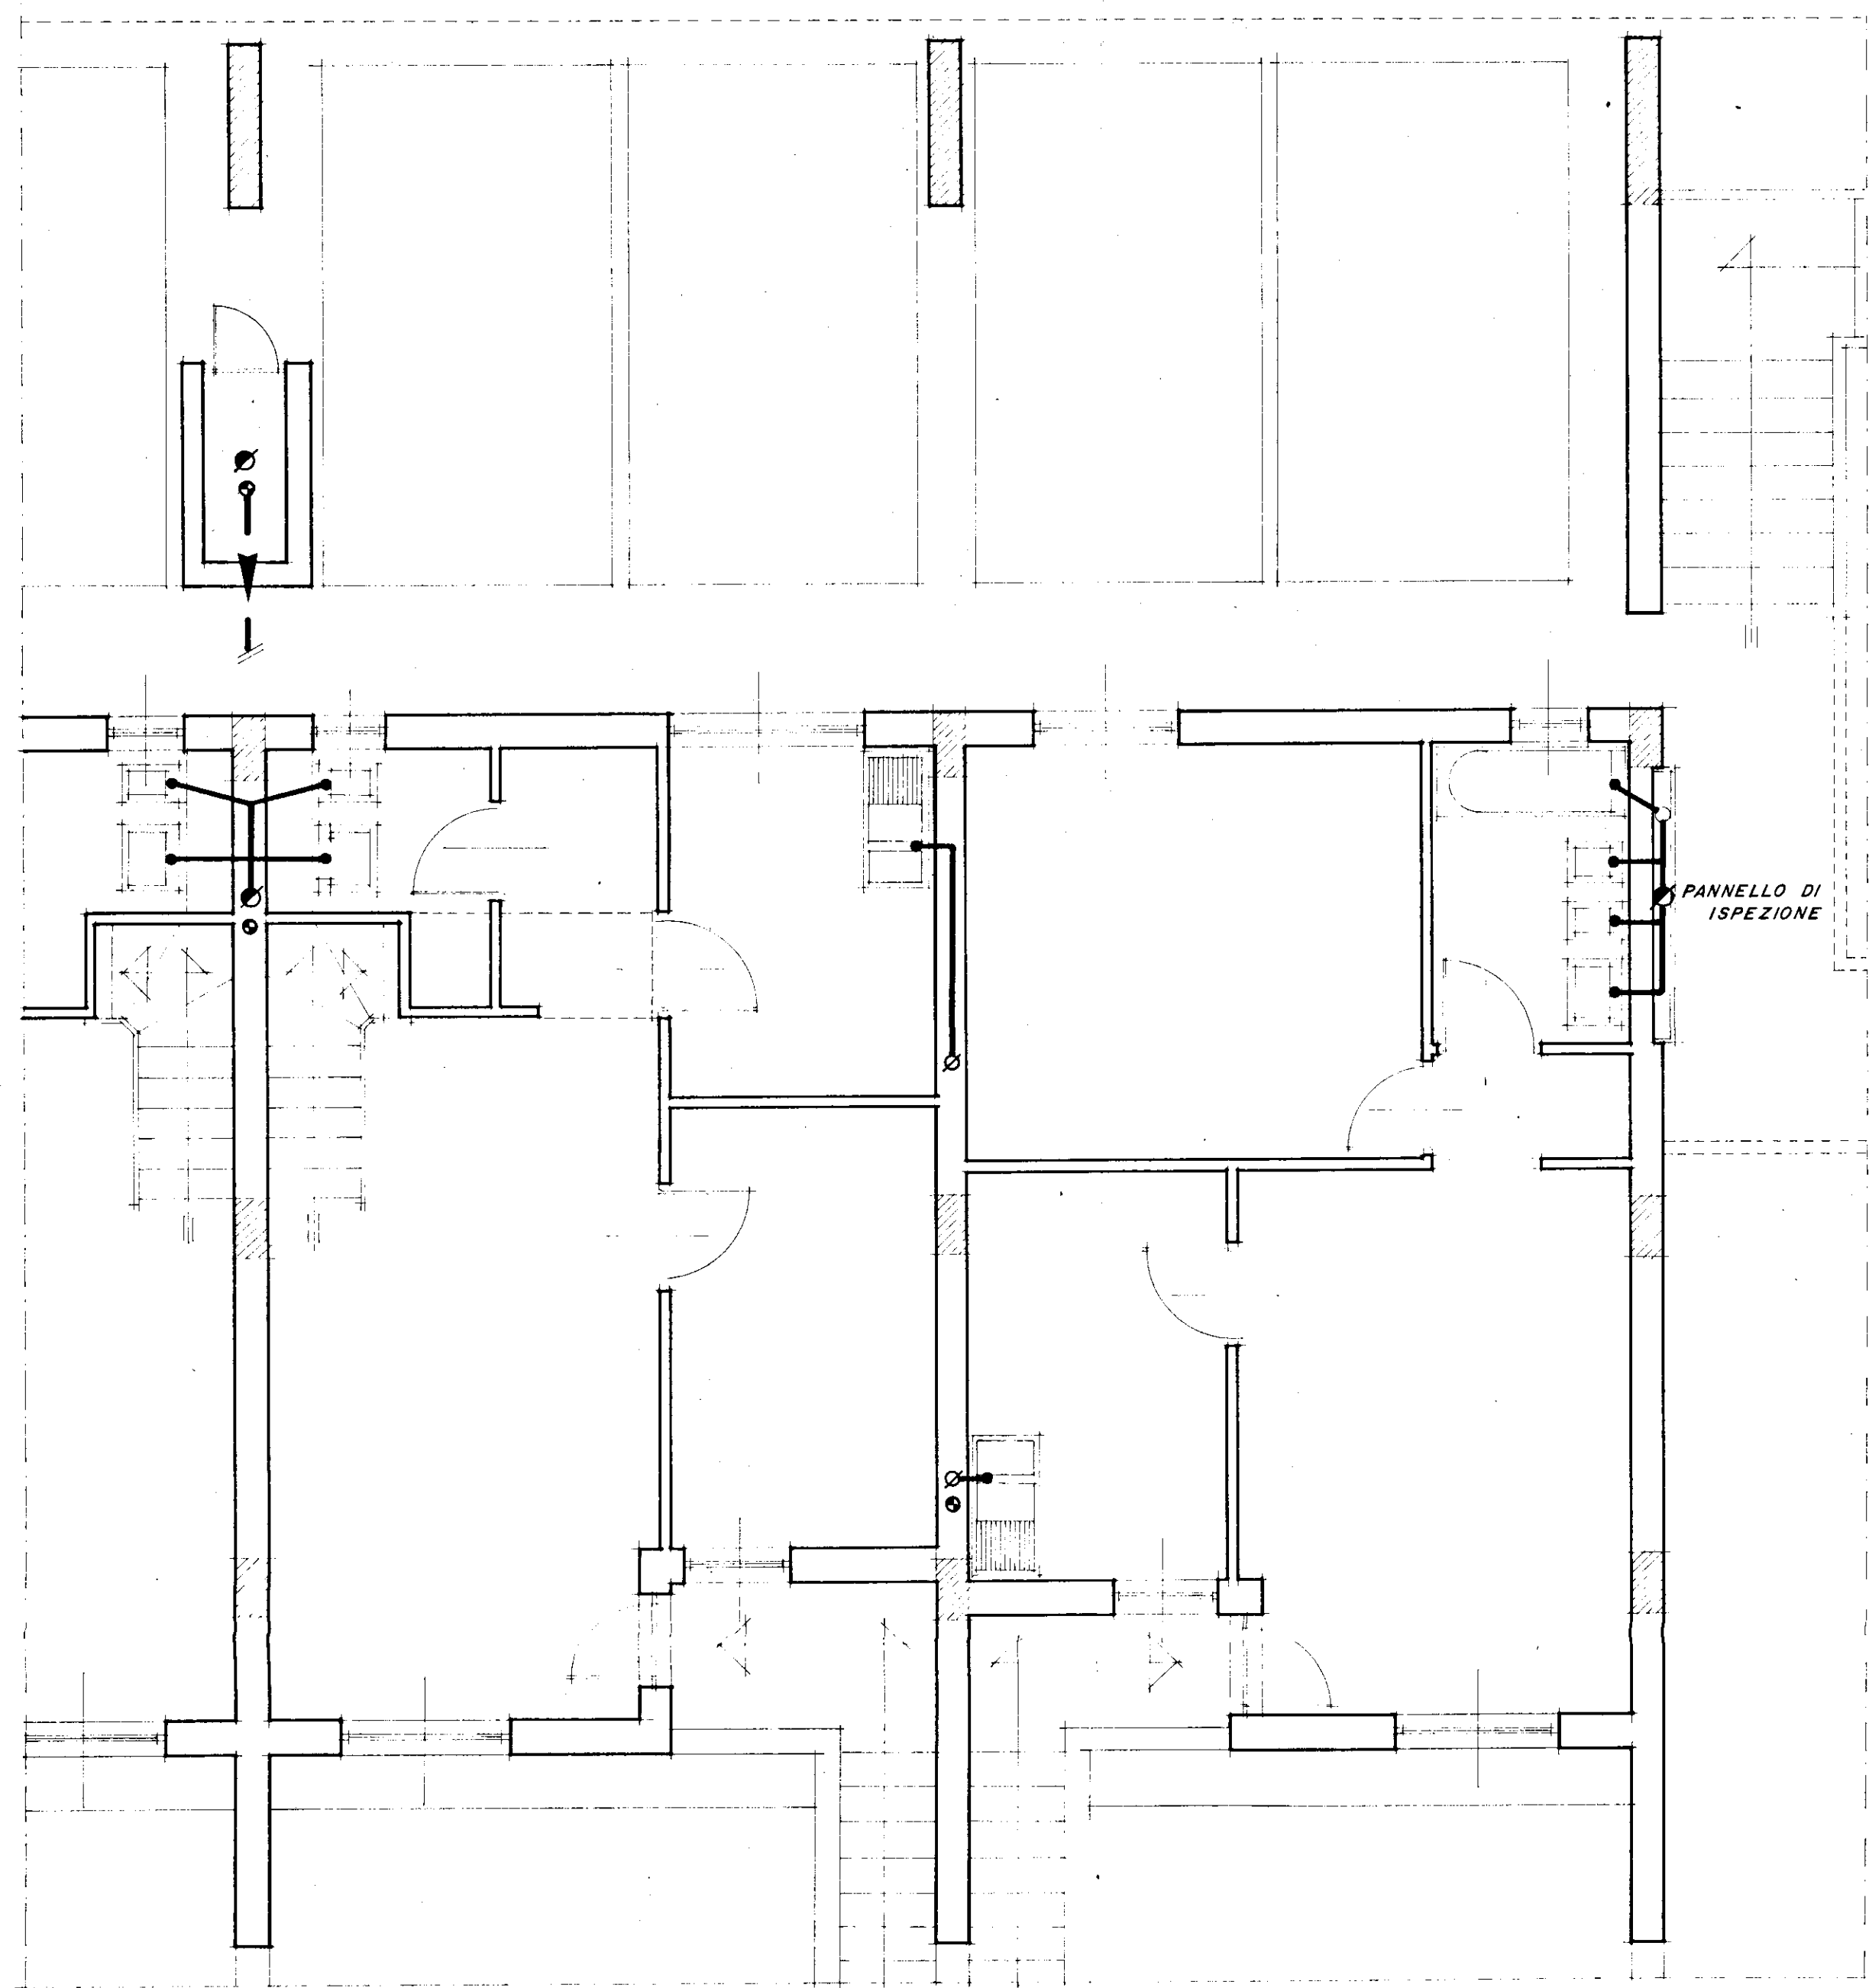



LEGENDA:

- COLONNE DI SCARICO Ø 90
- " " " Ø 50
- " ACQUA POTABILE

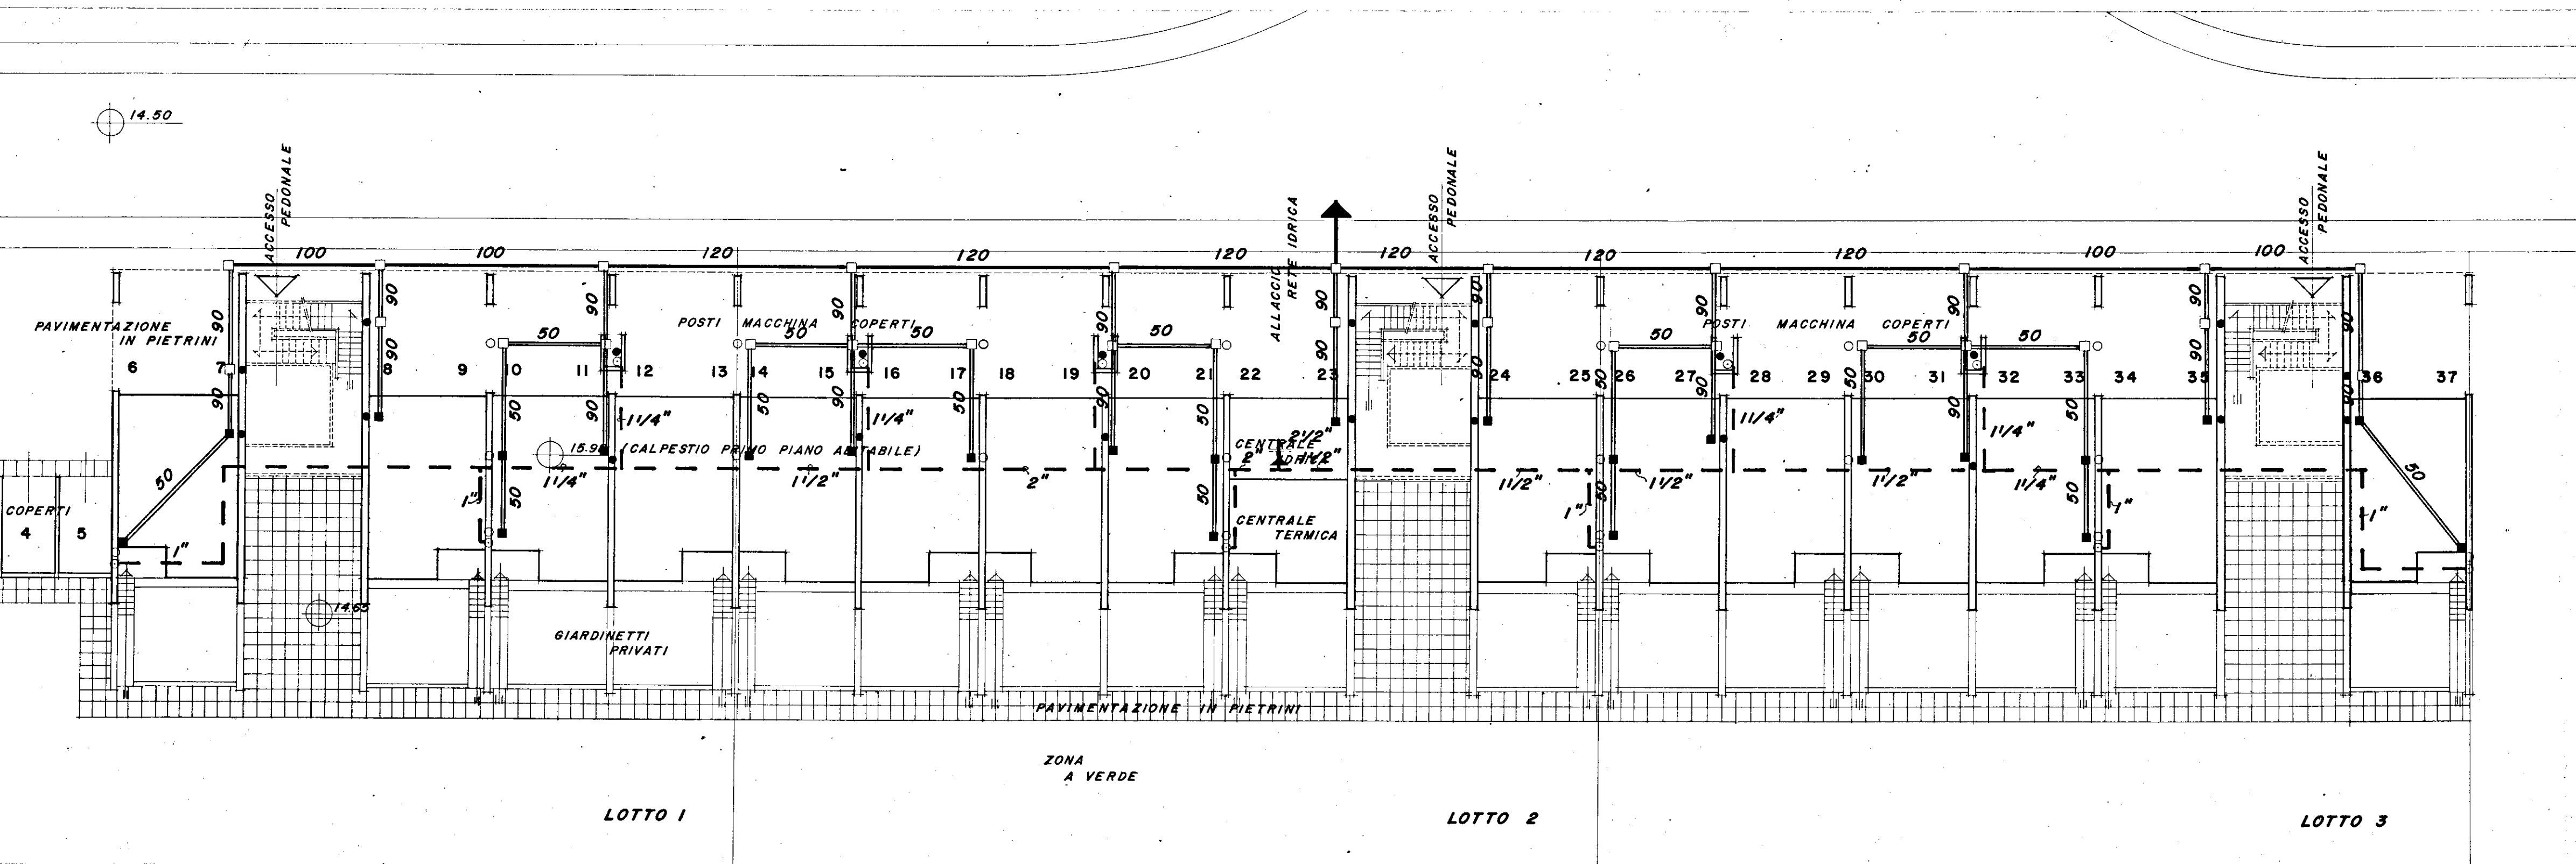

LEGENDA:

- RETE DISTRIBUZIONE IDRICA
- " DI SCARICO IN POLIETILENE
- COLONNA ACQUA POTABILE
- RETE DI SCARICO IN GRES
- ISPEZIONE PIEDE DI COLONNA DI SCARICO
- POZZETTO DI ISPEZIONE ESTERNO
- COLONNA Ø 50 DI SCARICO
- " Ø 90 " "

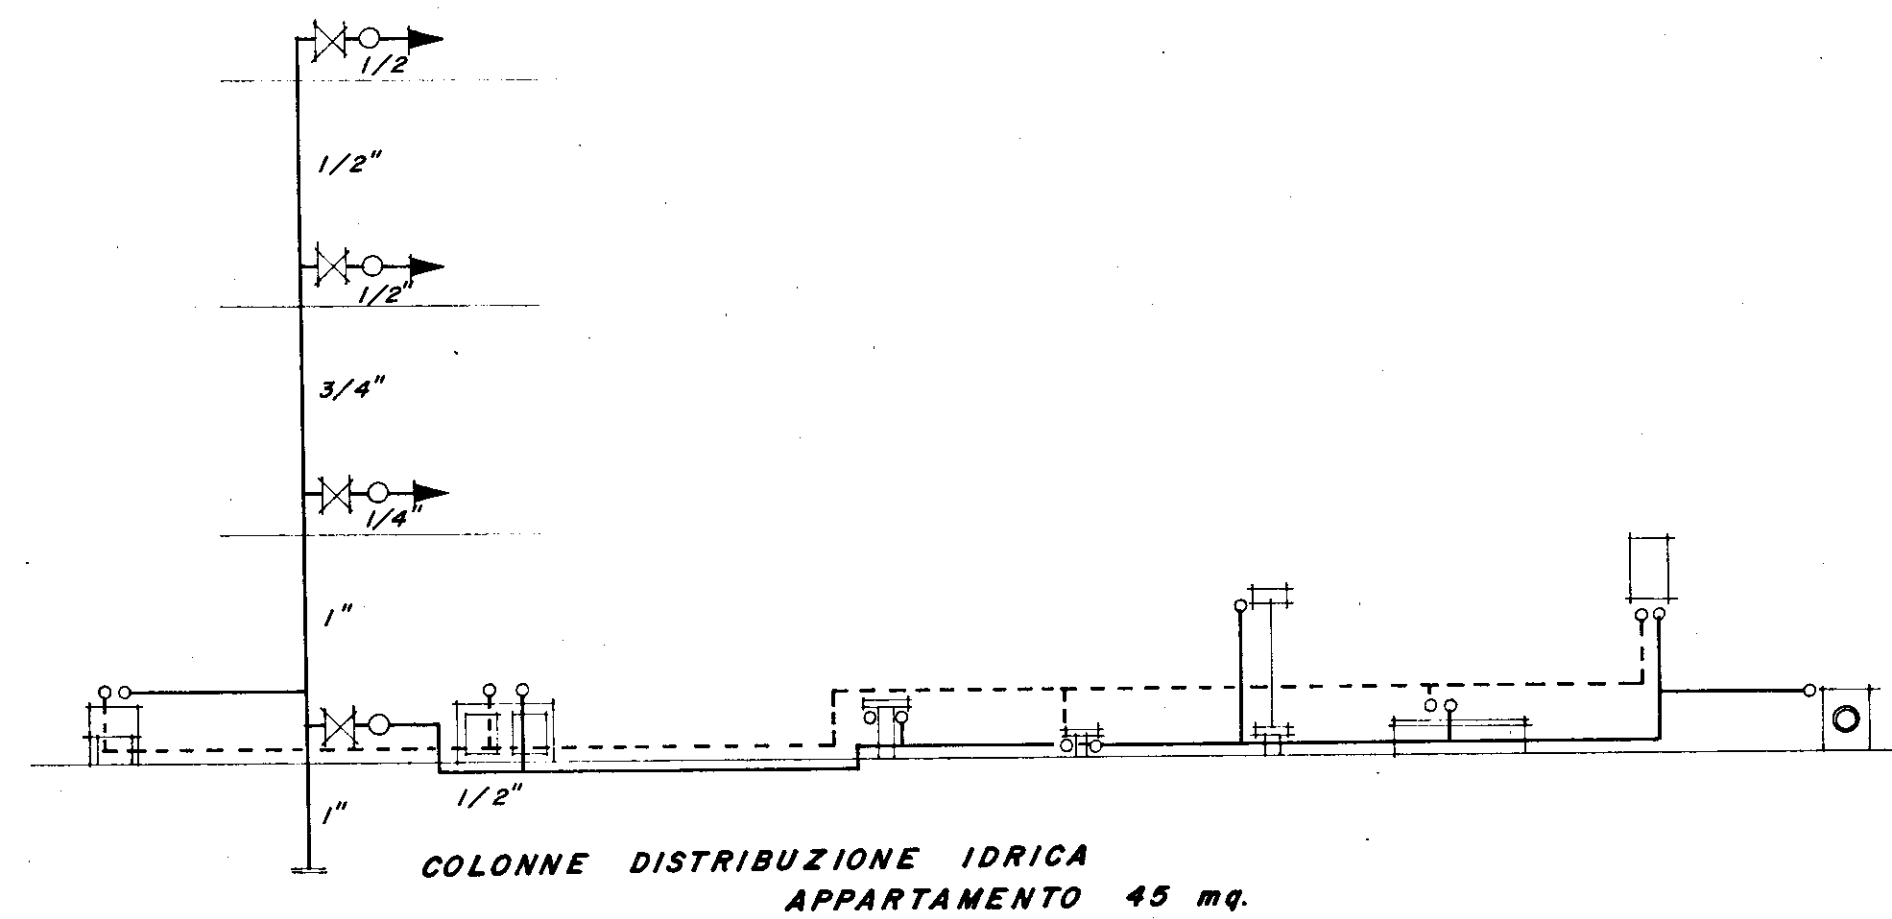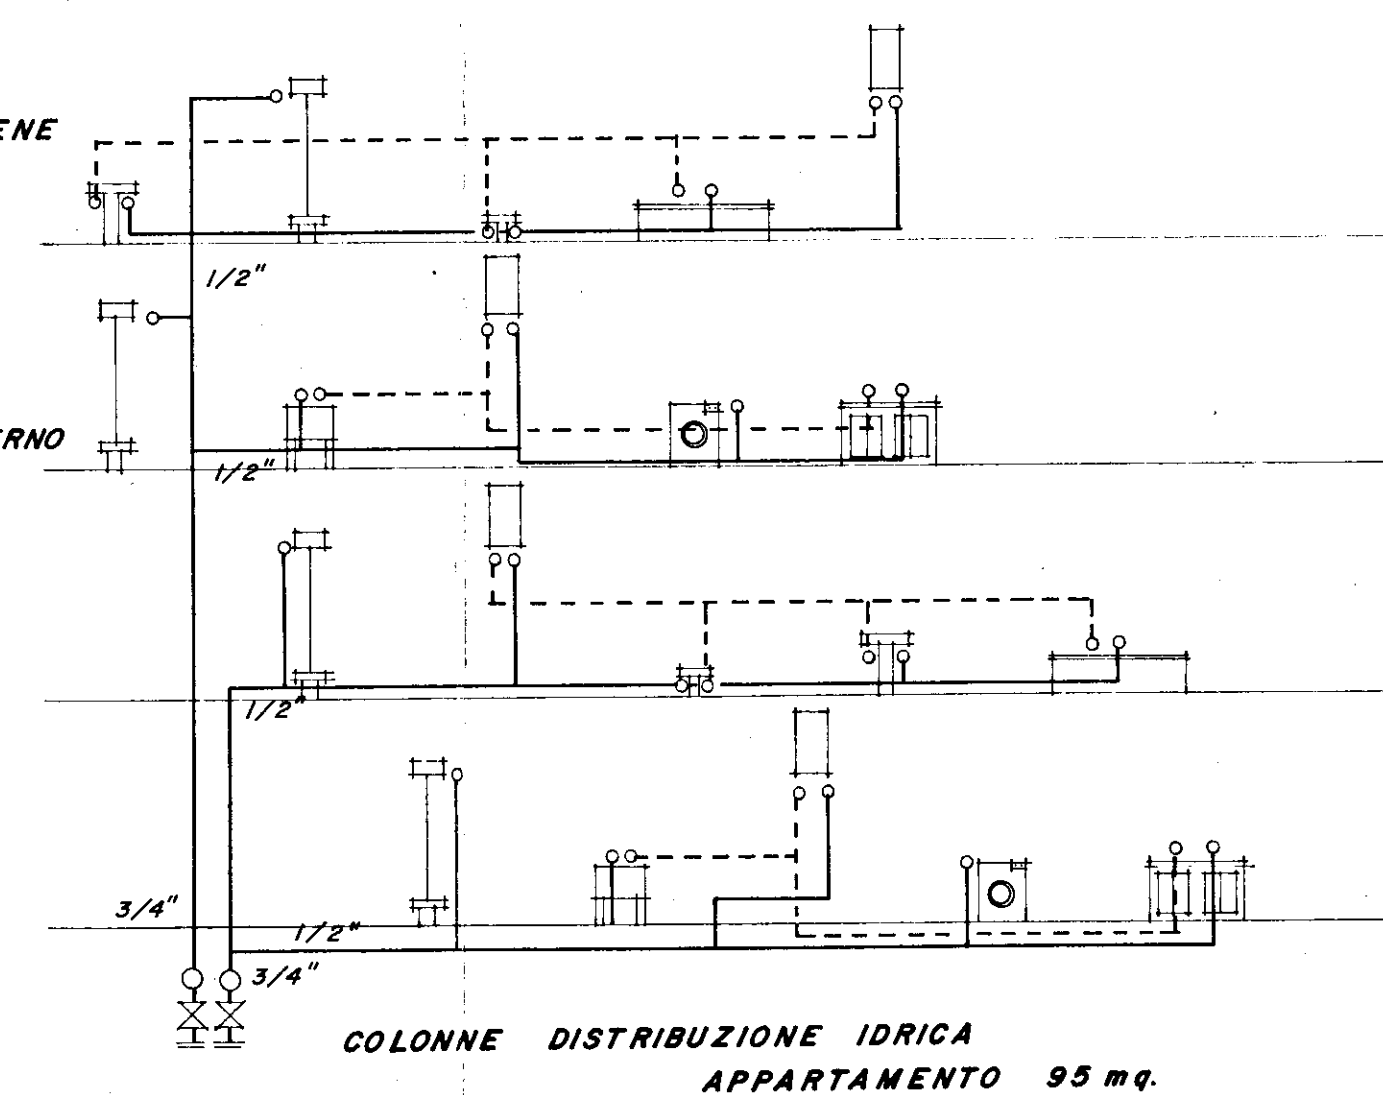

EDICOM S.p.A.
L'Amministrazione

ISTITUTO AUTONOMO PER LE CASE POPOLARI DELLA PROVINCIA DI BRINDISI -

LEGGE 5/8/1978 n. 457

PROGRAMMA ESECUTIVO DI INTERVENTO n. 72 e 73

APPALTO - CONCORSO PER LA PROGETTAZIONE E LA COSTRUZIONE DI EDIFICI RESIDENZIALI IN BRINDISI (RIONE PERRINO) PIANO DI ZONA 167.

COMPARTO F

LOTTE 1-2-3-4

IMPIANTO IDRICO-SANITARIO PIANTE

PIANI RIALZATO - 1° - 2° - 3°

STUDIO 5

Arch. LUIGI MACCHIA
STUDIO GRUPPO CINQUE
Corso Garibaldi, 53 - BRINDISI
tel. 24047 - 24048

TAV. n° 2