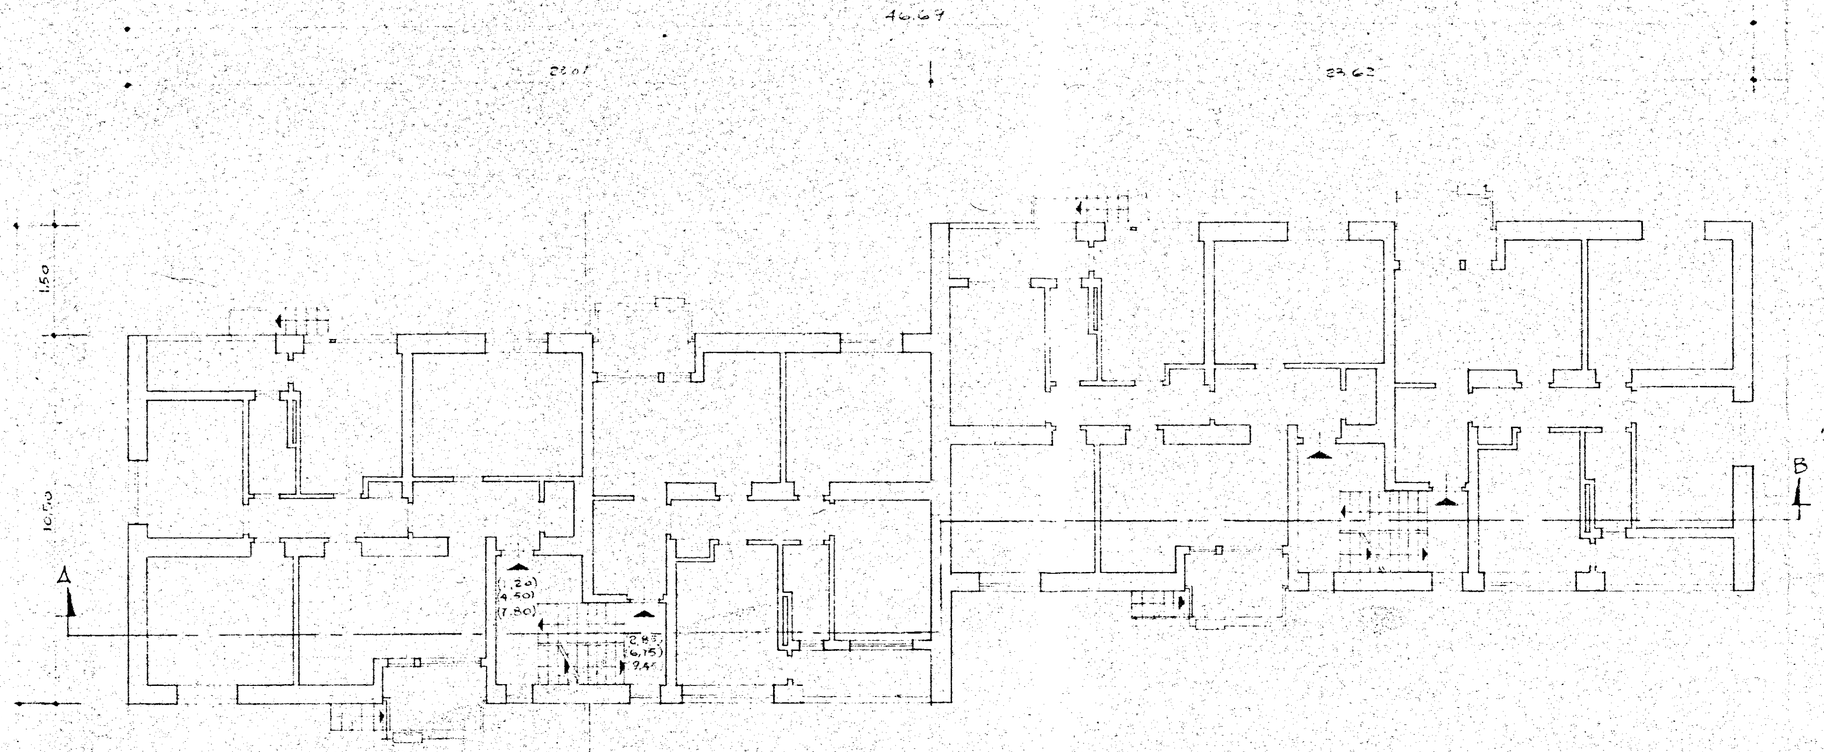

1/c

GESTIONE INA CASA 2° SETTENNIO	GRUPPO ARCH. SPACCARELLI - A. BACCIN - BRUNO - DONI - C. BACCIN	DIS. N° 6661
Case in MESAGNE	ed. C N° 13. 14. 15. 16	TAV. 2 SERIE CA3
STAZIONE APP. I.A.C.P. BRINDISI	PIANTA PIANO TIPO RAPP. 1:100	ROMA 4 LUGLIO 1959