LEGENDA

- RADIATORI
- COLONNE ALIMENTAZIONE RADIATORI
- COLONNE DI SCARICO
- COLONNE ALIMENTAZIONE ACQUA
- 1 — NUMERO COLONNE RADIATORI
- □ — NUMERO COLONNE IMPIANTO IDRICO-SANITARIO
- CIRCUITO ALIMENTAZIONE COLONNE RADIATORI
- CIRCUITO ALIMENTAZIONE COLONNE ACQUA

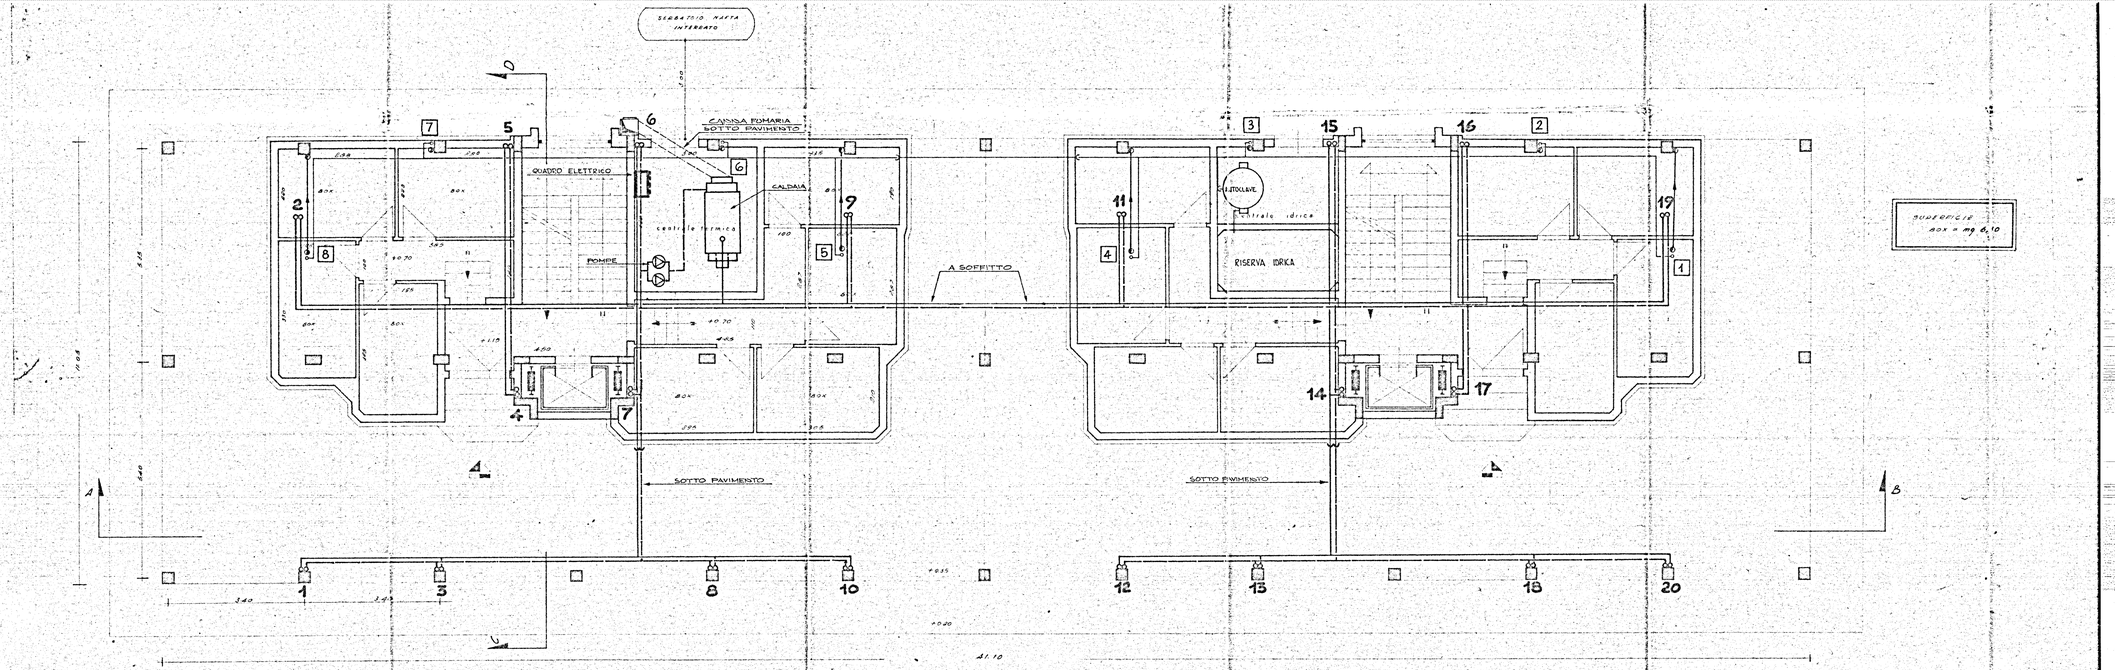

-PIANTA PIANO TERRA-

GESTIONE CASE LAVORATORI (legge 14-2-963)	Intervento N° 567	stazione appaltante i.a.c.p.	
QUARTIERE "S ELIA" BRINDISI Edilizia sovvenzionata		data / approvato / aggiornato / aggiornato	5A
Edificio tipo 2° in linea Alloggi tipo "B" n° 16 Rif. Planim. 6b-7b Piante - Piano terra (RISCALDAMENTO IDRICO-SAN.) Rappr. 1:50		archivio	
Dr. Ing. LUIGI CERVELLERA	EDILIZIA	data	
Dr. Ing. UGO LONGO	EDILIZIA		
Dr. Ing. ELIO ROMANAZZI	STRUTTURE		
Dr. Ing. FAUSTO FALIVA	IMPIANTI		
Dr. Ing. MARIO TINORI	PROGRAMMAZIONE	contratto	visto
IACP	DIREZIONE LAVORI		