

ISTITUTO AUTONOMO CASE POPOLARI
PER LA PROVINCIA DI BRINDISI

PROGETTO DI CASE POPOLARI IN BRINDISI


FABBRICATO TIPO U₁

PROSPETTI E SEZIONE SCALA 1:100




LOTTO 11°

PROSPETTO ANTERIORE

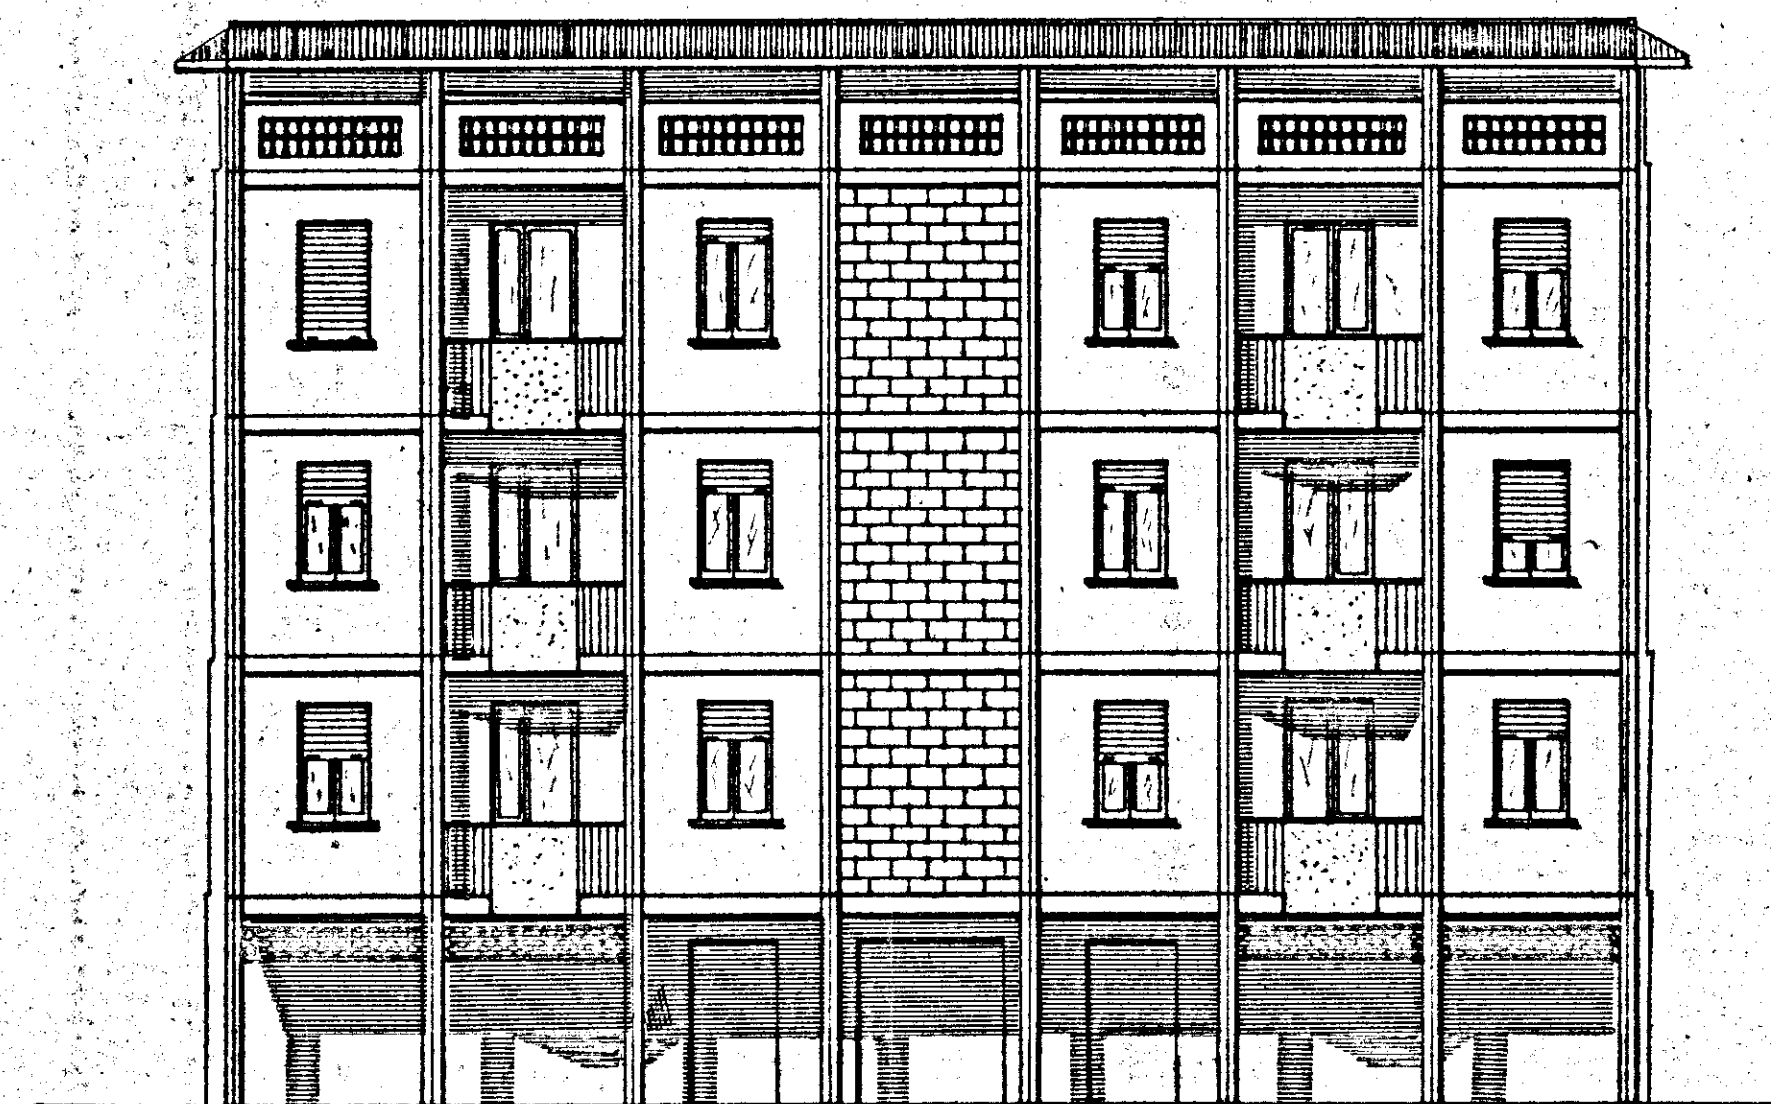

PROSPETTO POSTERIORE

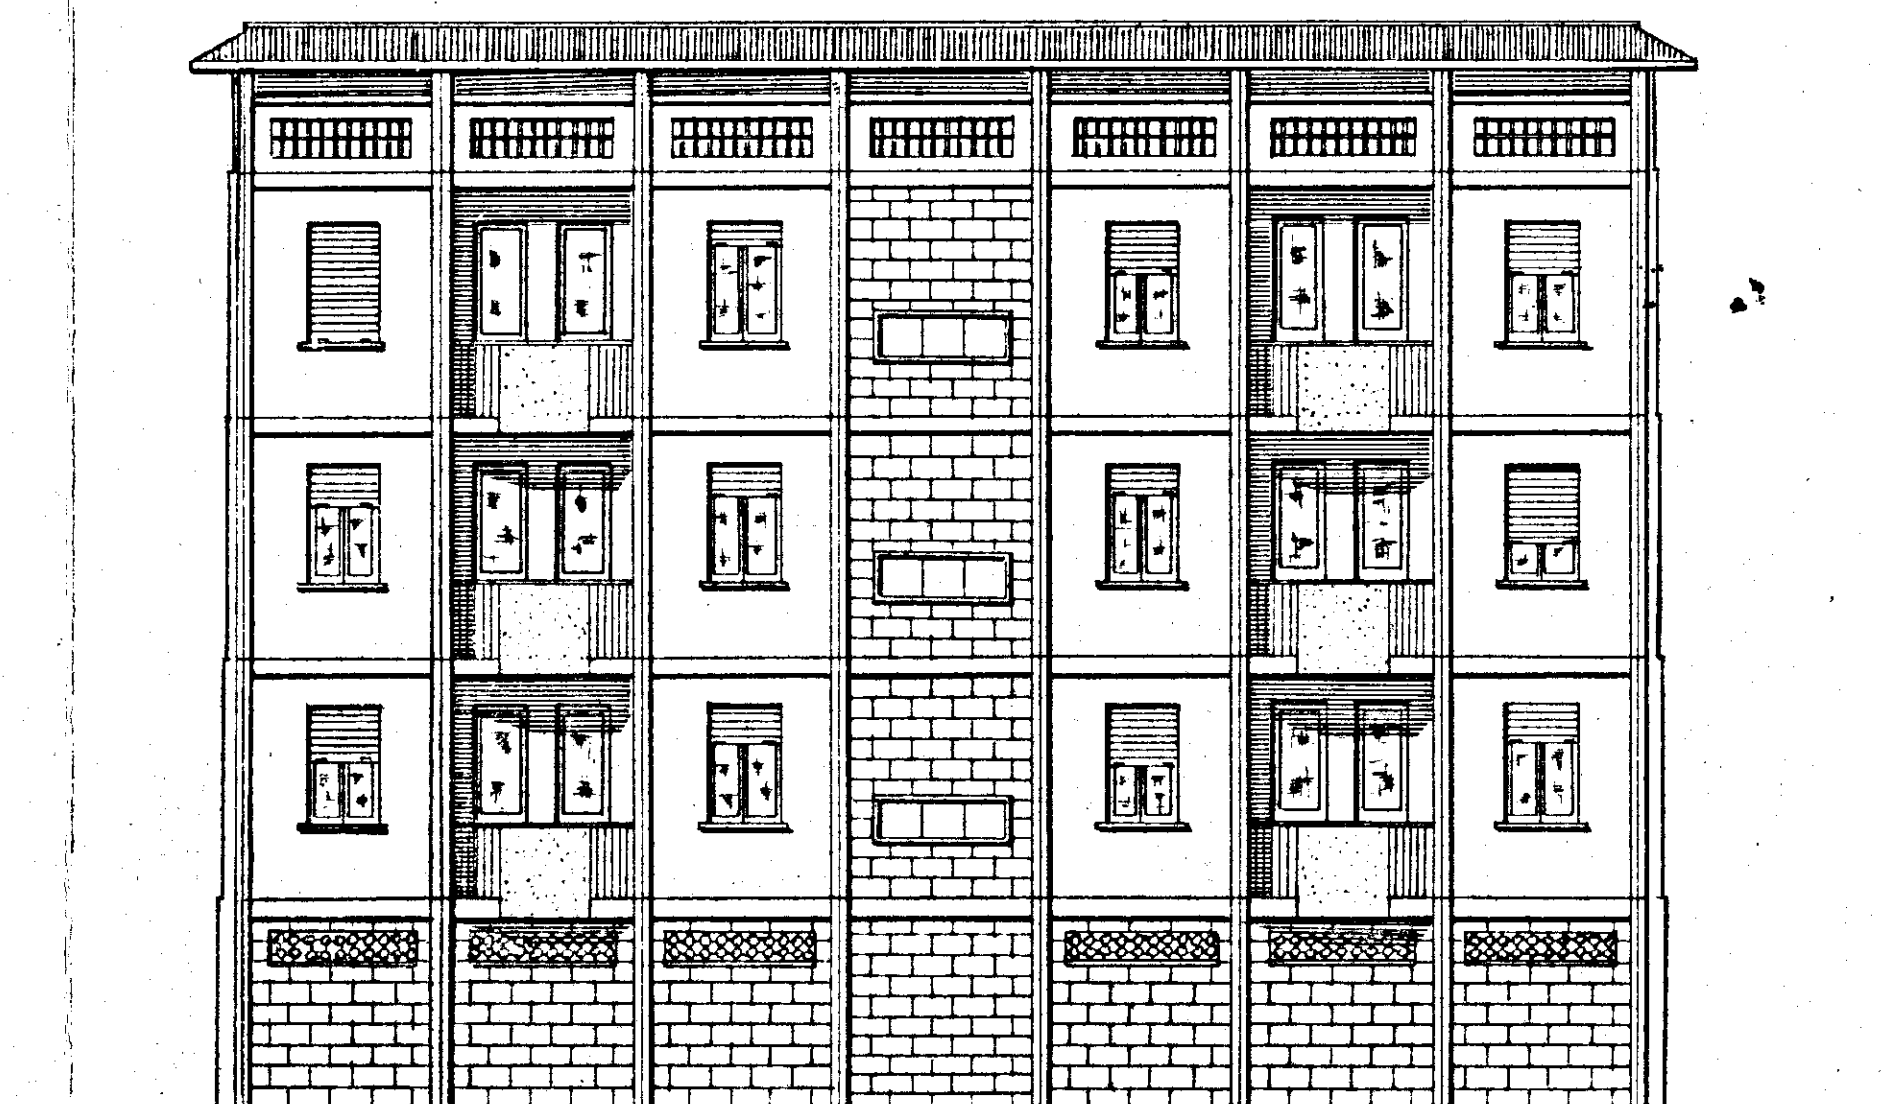

SEZIONE

