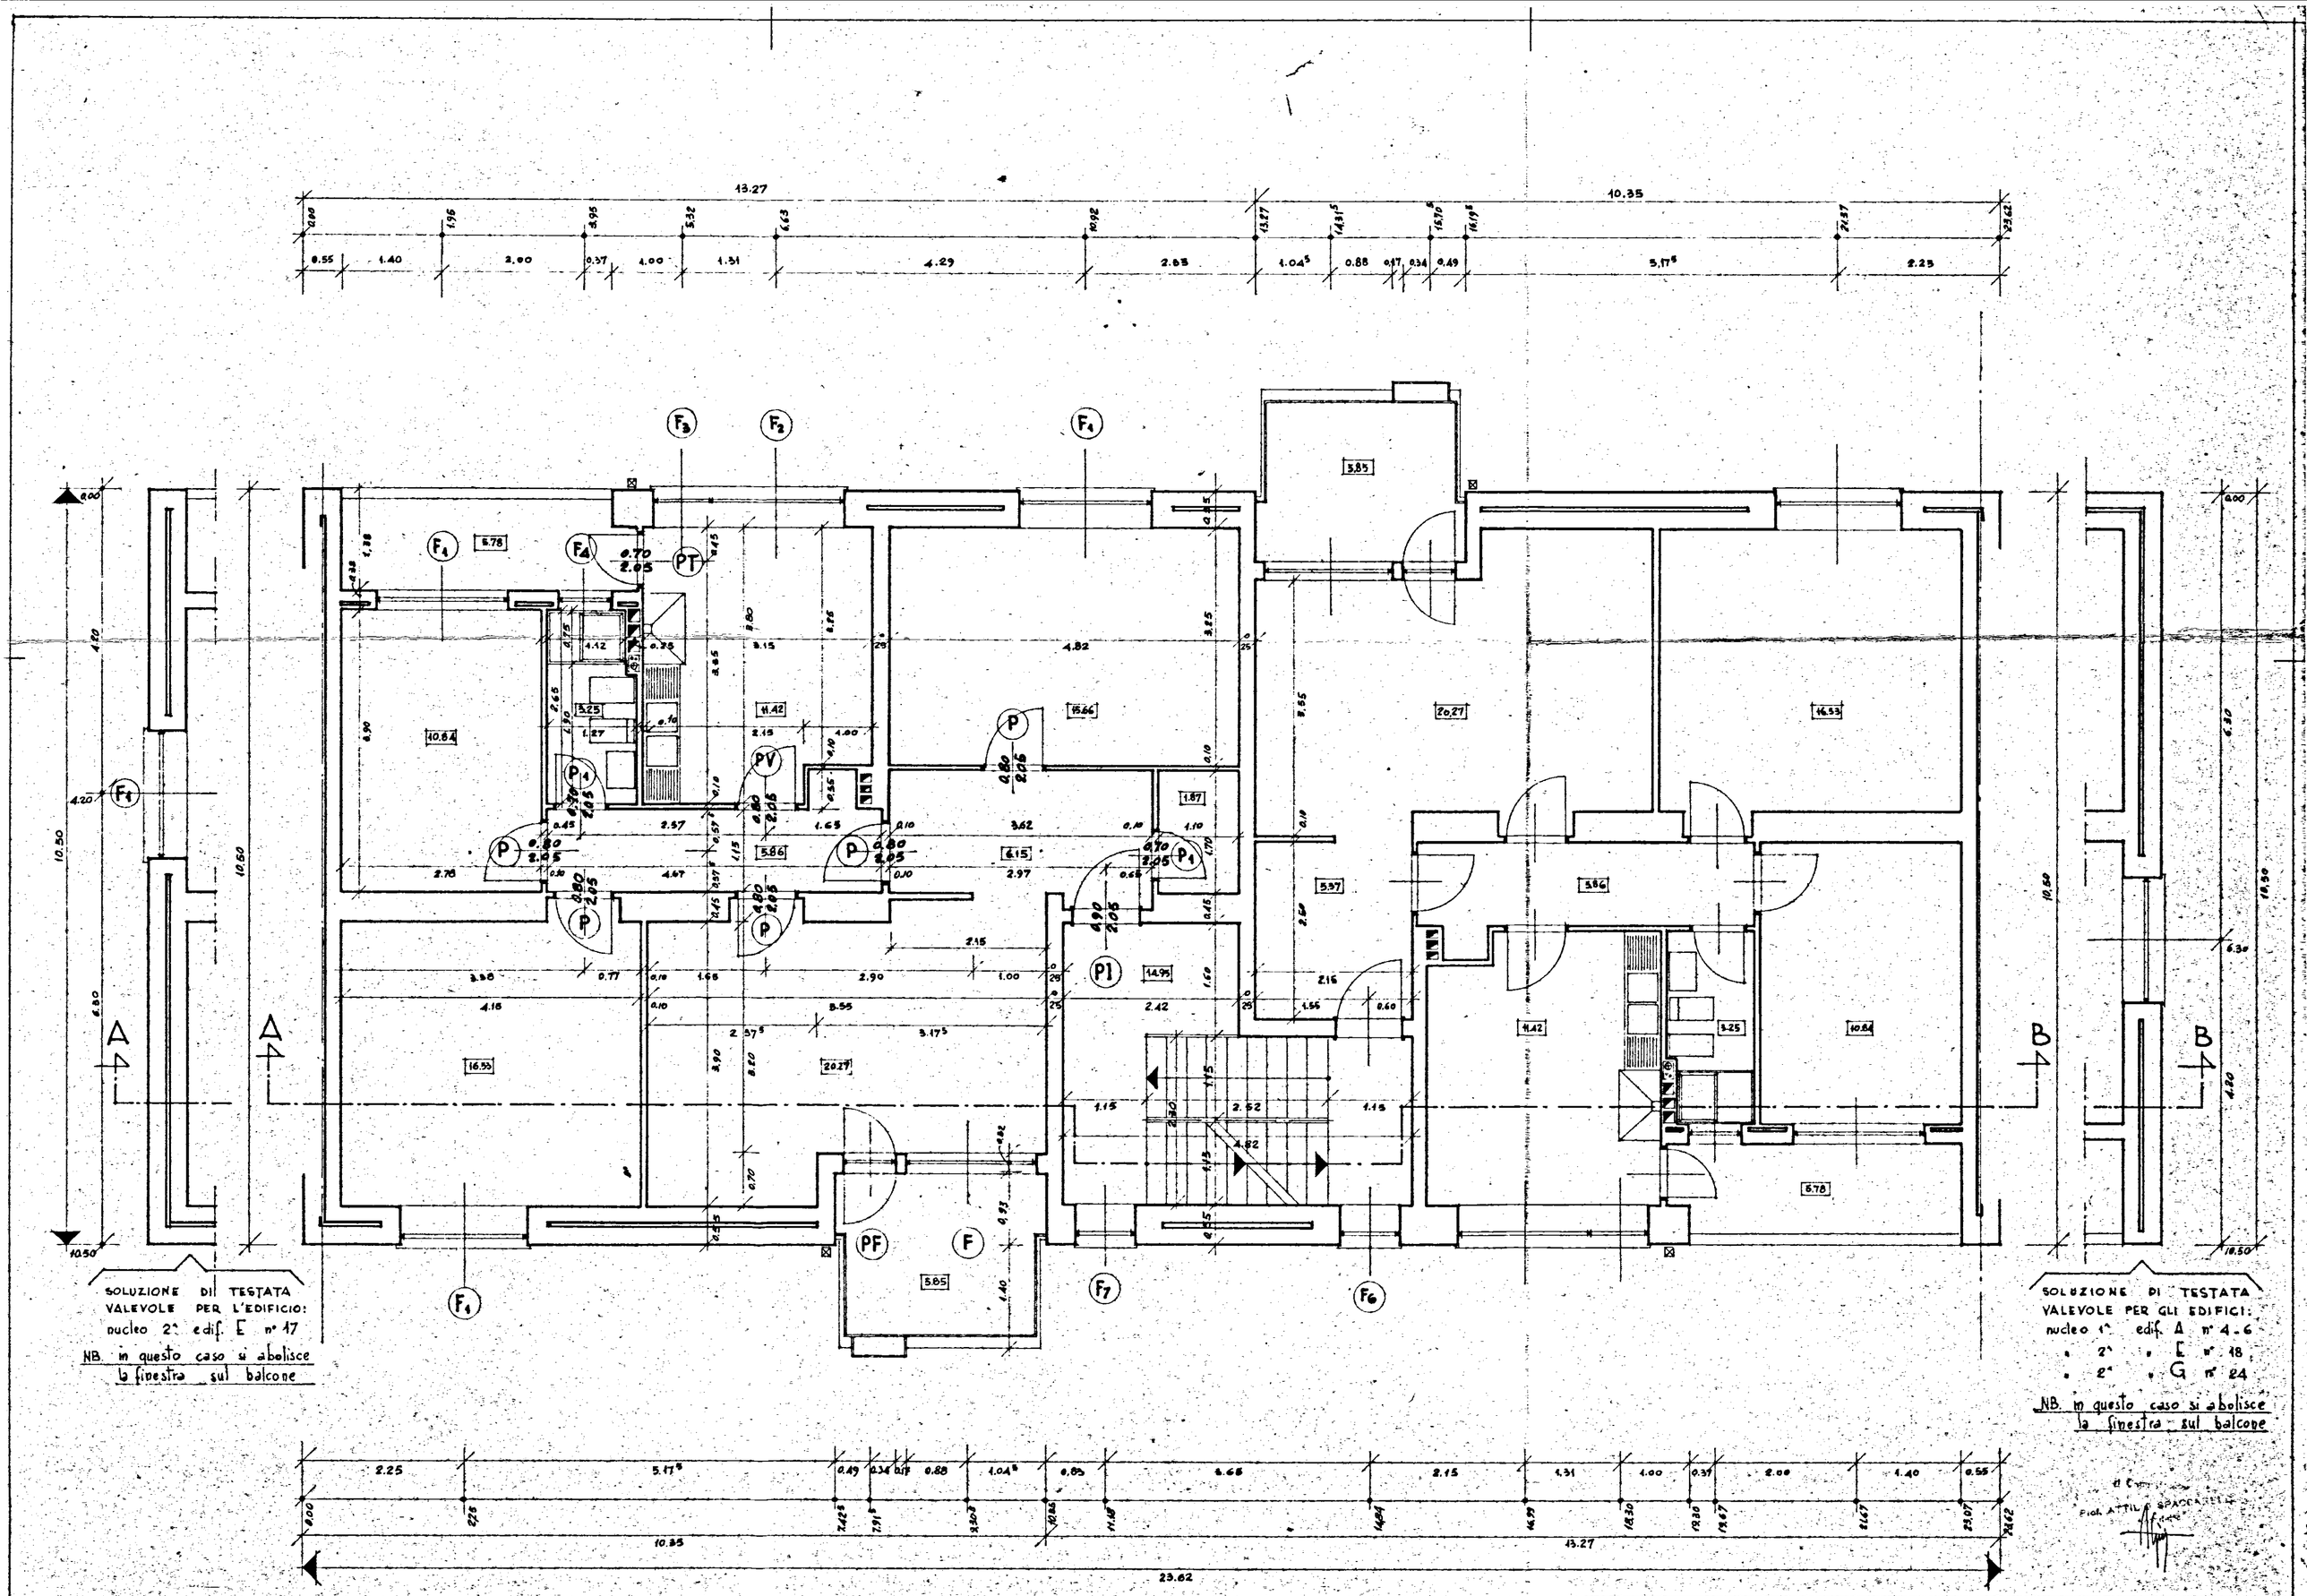

GESTIONE INA CASA 2° SETTENNIO	GRUPPO ARCH. SPACCARELLI - A. BACCIN - BRUNO - DONI - C. BACCIN	
case in CEGLIE MESSAPICO	nuclei 1° e 2° edifici A - E - G n. 3-4-5-6 n. 17-18 n. 23-24	DIS. N° 6673 TAV. 2° SERIE 241
STAZIONE APP. I.A.C.P. BRINDISI	PIANTA PIANO TIPO RAPP. 1:50	ROMA 27 GIUGNO 1959

Prof. ATTILIO SPACCARELLI