


<b>GESTIONE CASE LAVORATORI</b> LEGG. 14/2/63 N° 68		INTERVENTO N 1211 3° TRIENNIO		<b>I.A.C.P.</b>	
QUARTIERE "S. ELIA" BRINDISI Progetto delle strutture		data 21-5-71	agg	N°	52
EDIFICIO C PIANTA PIASTRE		rapp	1:50		
Dott Arch	E. NESPÉGA	Edilizia			
Dott Ing	A. CORRADO	Edilizia			
Dott Ing	F. CARADORINI	Prog. e Costi			
Dott Ing	M. BOLOGNESE	Strutt. e Calc.			
Dott Ing	N. VIVARELLI	Imp. Tecnici			

*Lu. Zecchin*

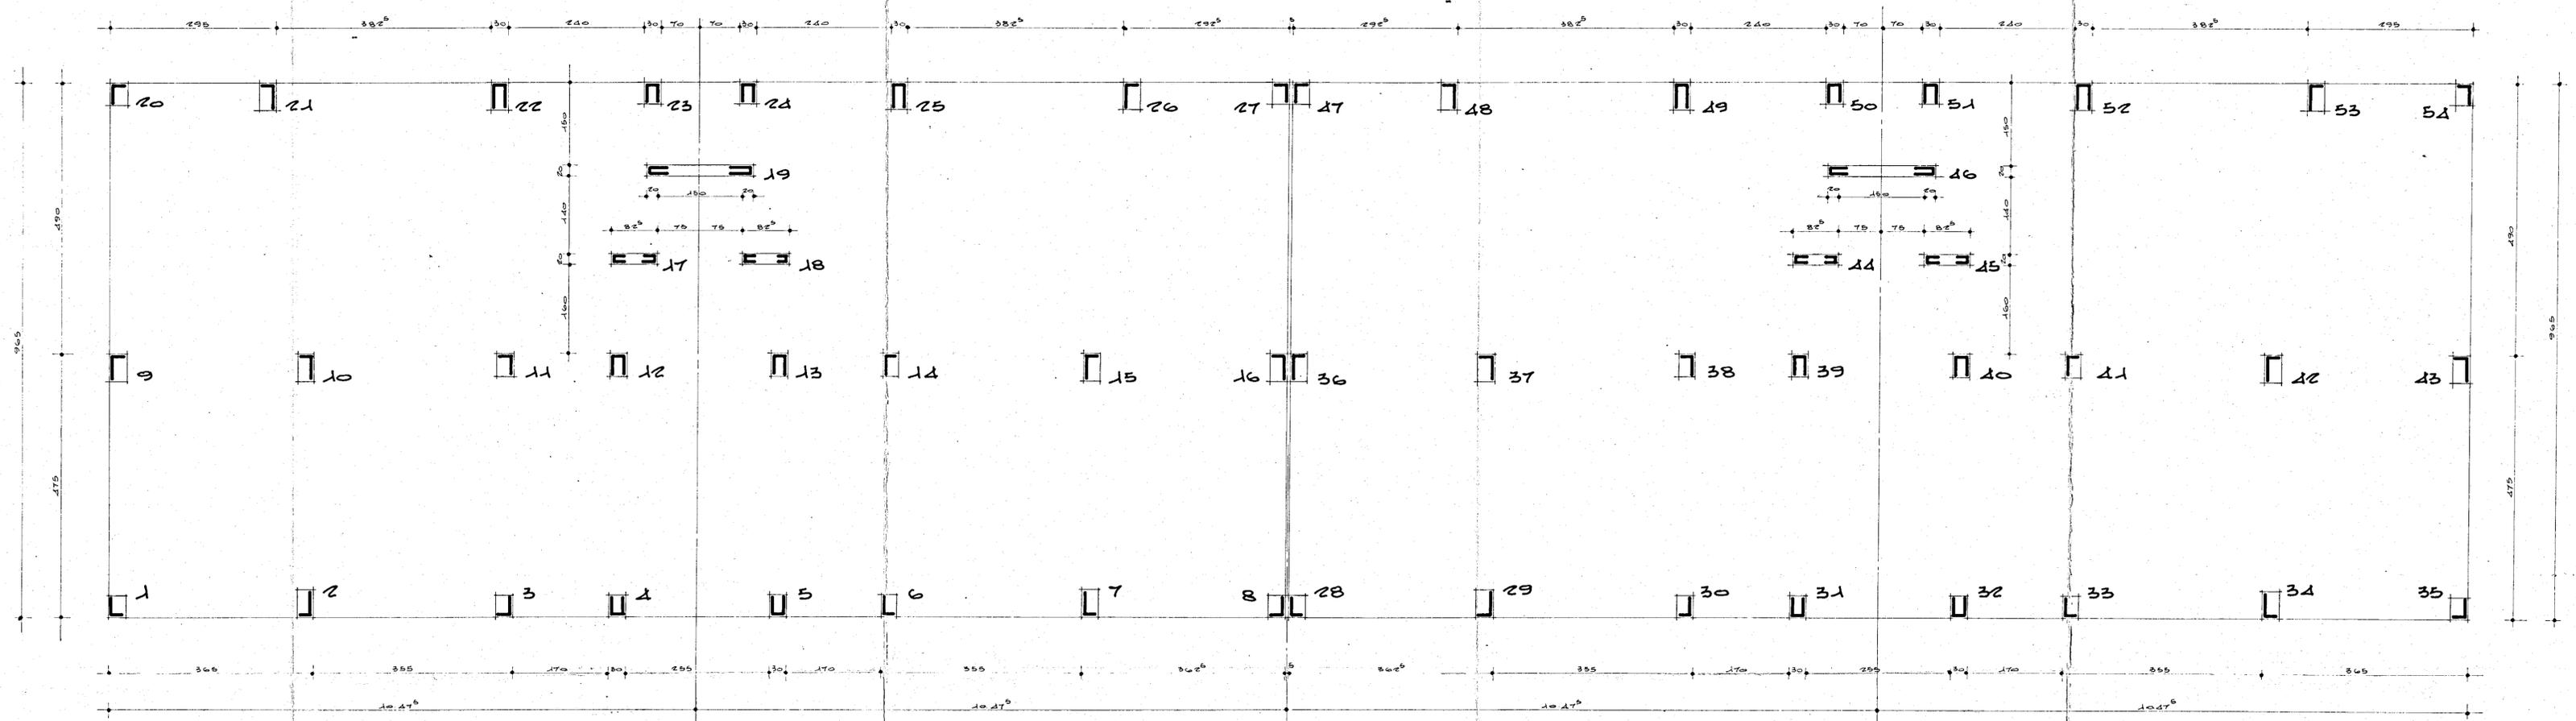

CALCESTRUZZO CLASSE R. 250  
ACCIAIO A9. 22-50