CASE PER LAVORATORI IN CEGLIE M. c./17867 PAL "D"

PIANTA FONDAZIONE

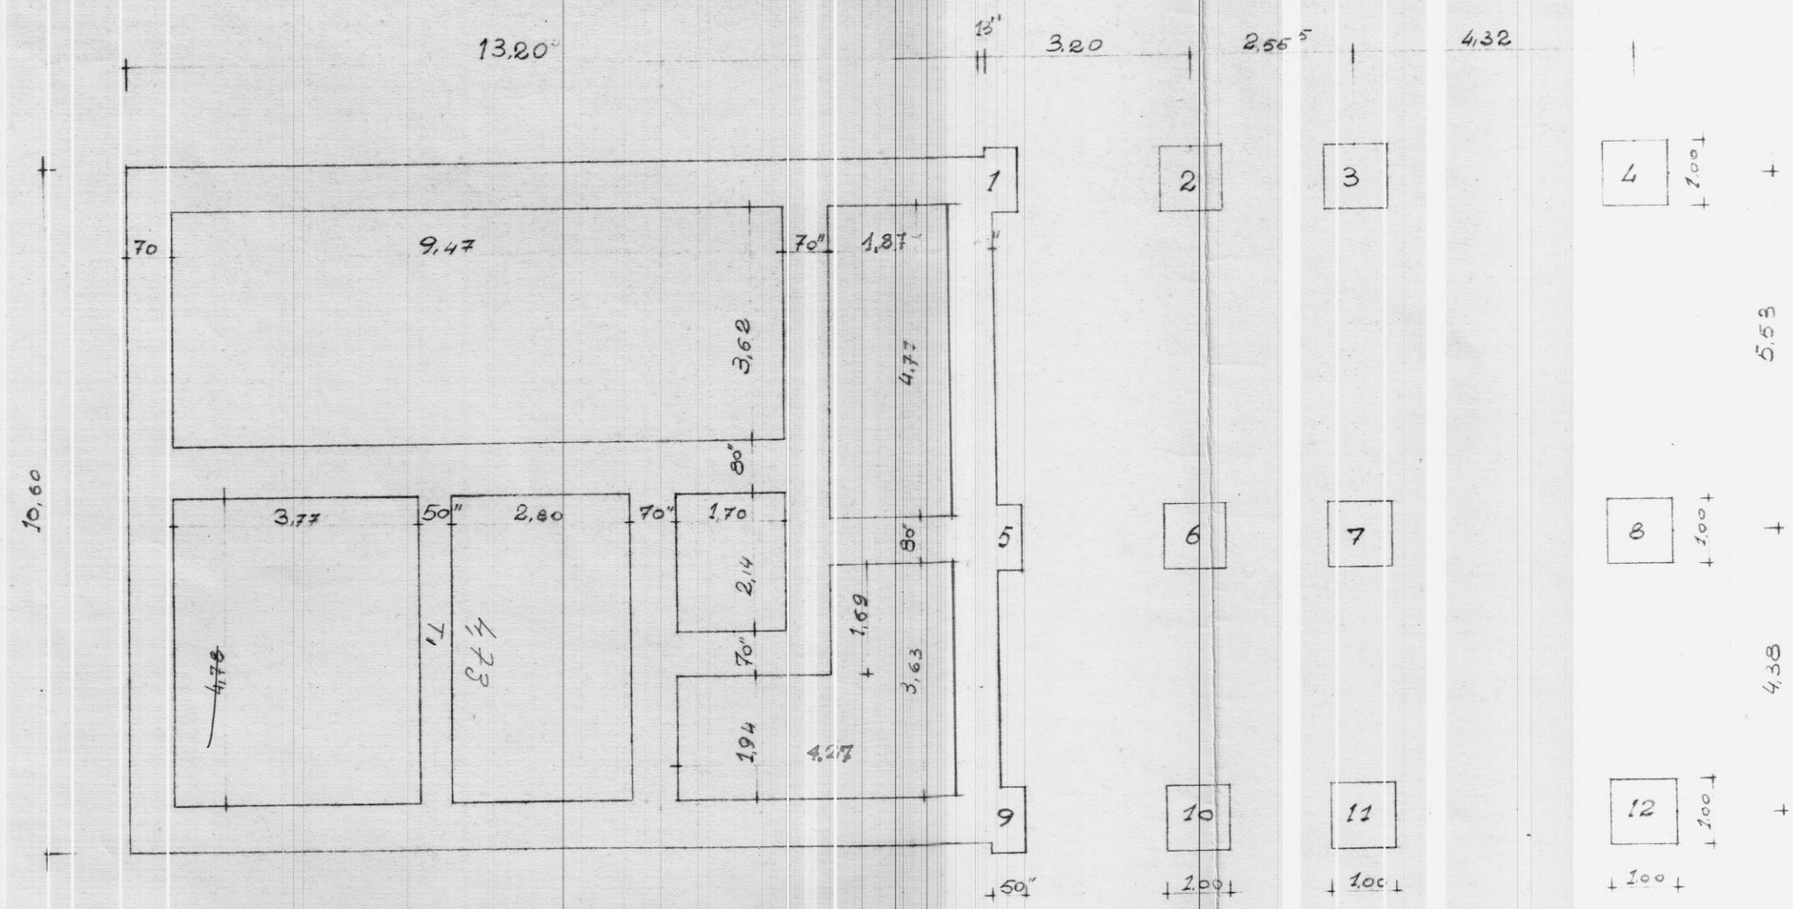

Travi 0,35 x 0,75

Scala 1:100