



I.A.C.P.		INTERVENTO N°		LEGGE 30-12-1960 n° 1676	
BRINDISI		DATA: AGG. N°			
PROGETTO PER LA COSTRUZIONE DI N° 8 ALLOGGI PER LAV. AGRICOLI DIP. IN <u>FRANCIVILLA F.M.</u> <u>S. MICHELE S.</u>					
PROSPETTI & SEZIONE		RAPP. 1:100			
UFFICIO TECNICO I.A.C.P.		PROGETTO			
		DIREZIONE			
		STUDI E CALC.			
				DESIGN.	
				CONTR.	

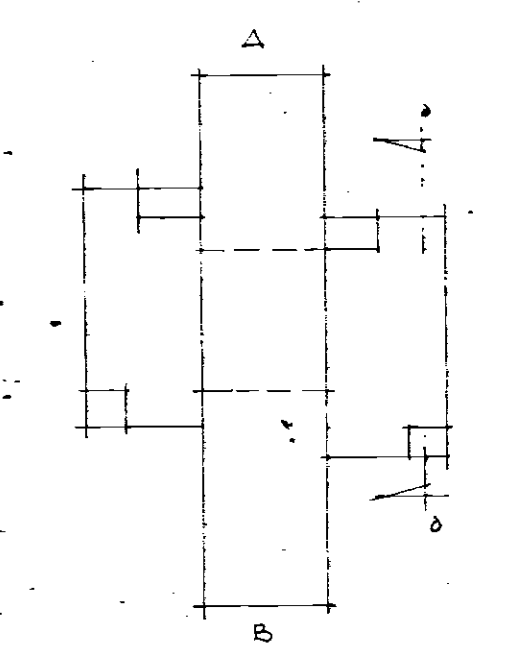


SCHEMA RIFERIM. PROSPETTI


PROSPETTO "B"

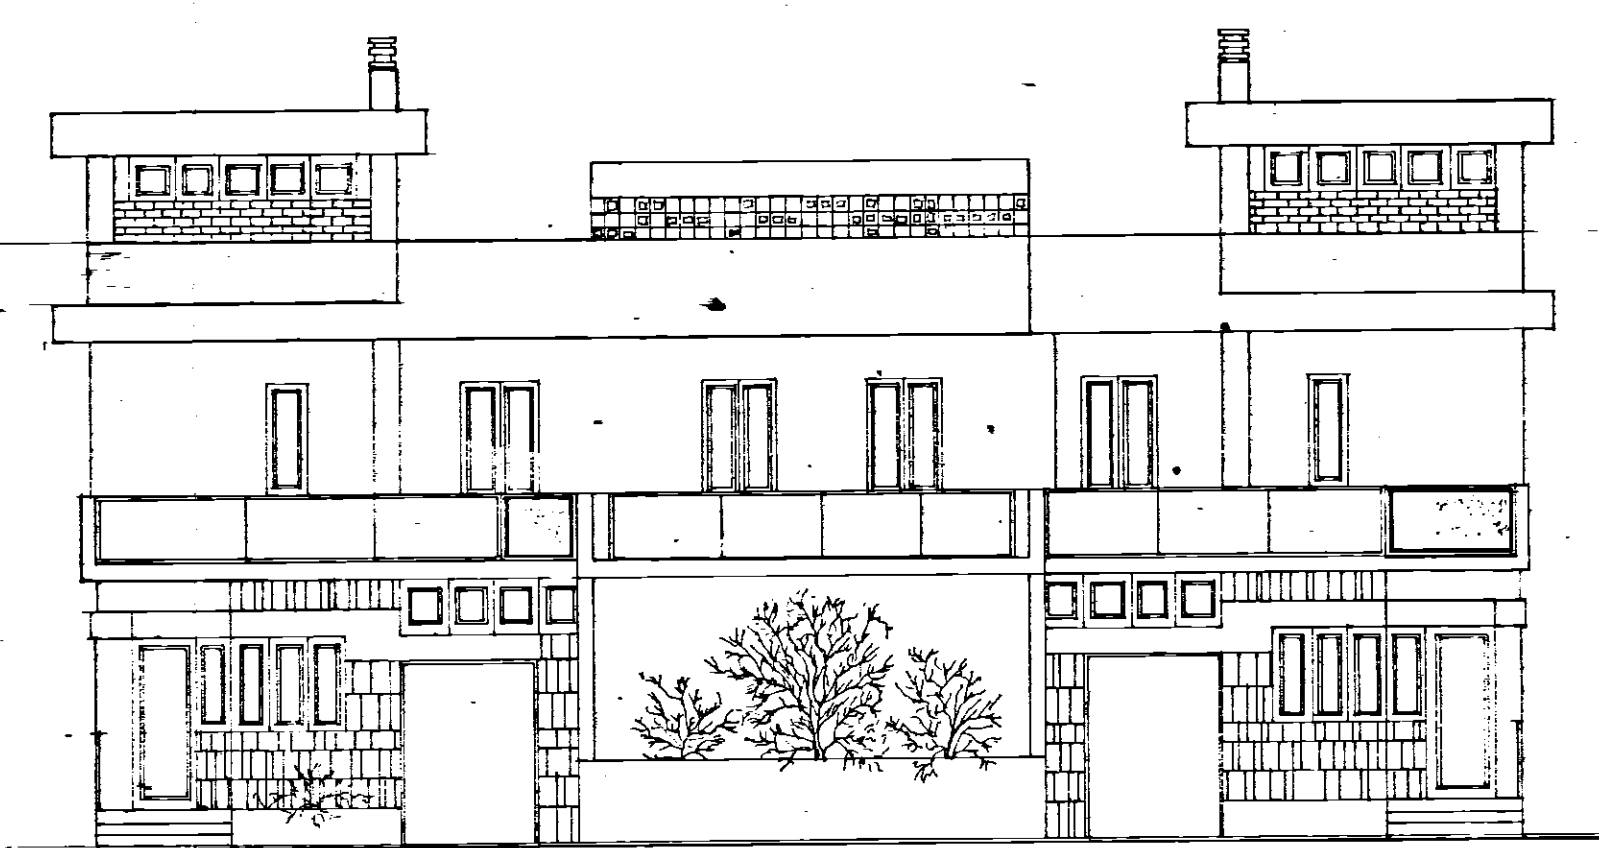

PROSPETTO "A"

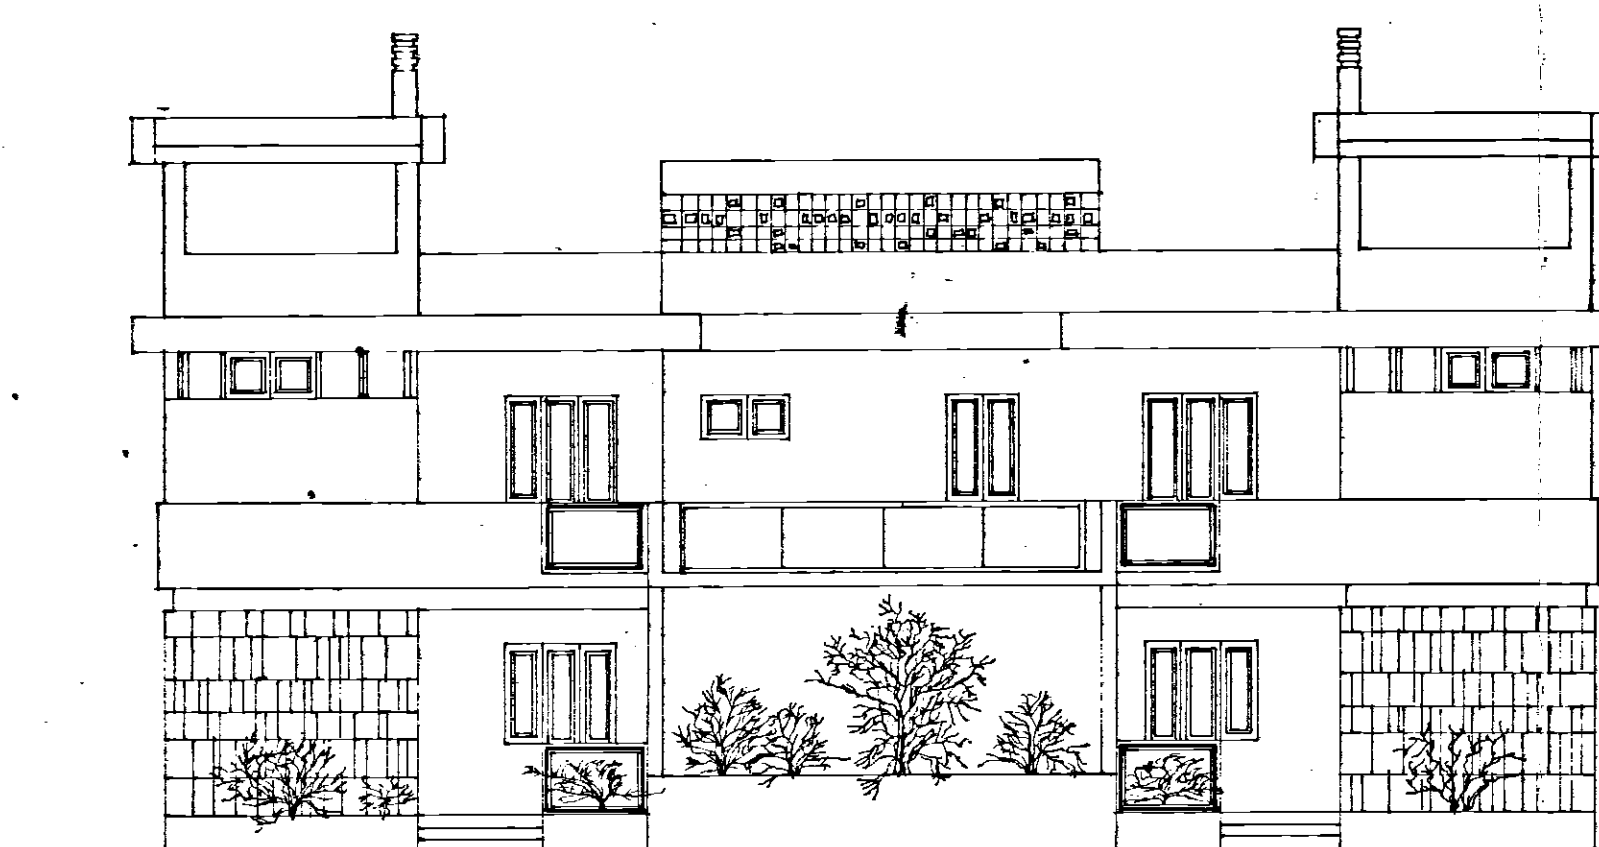

PROSPETTO "C"

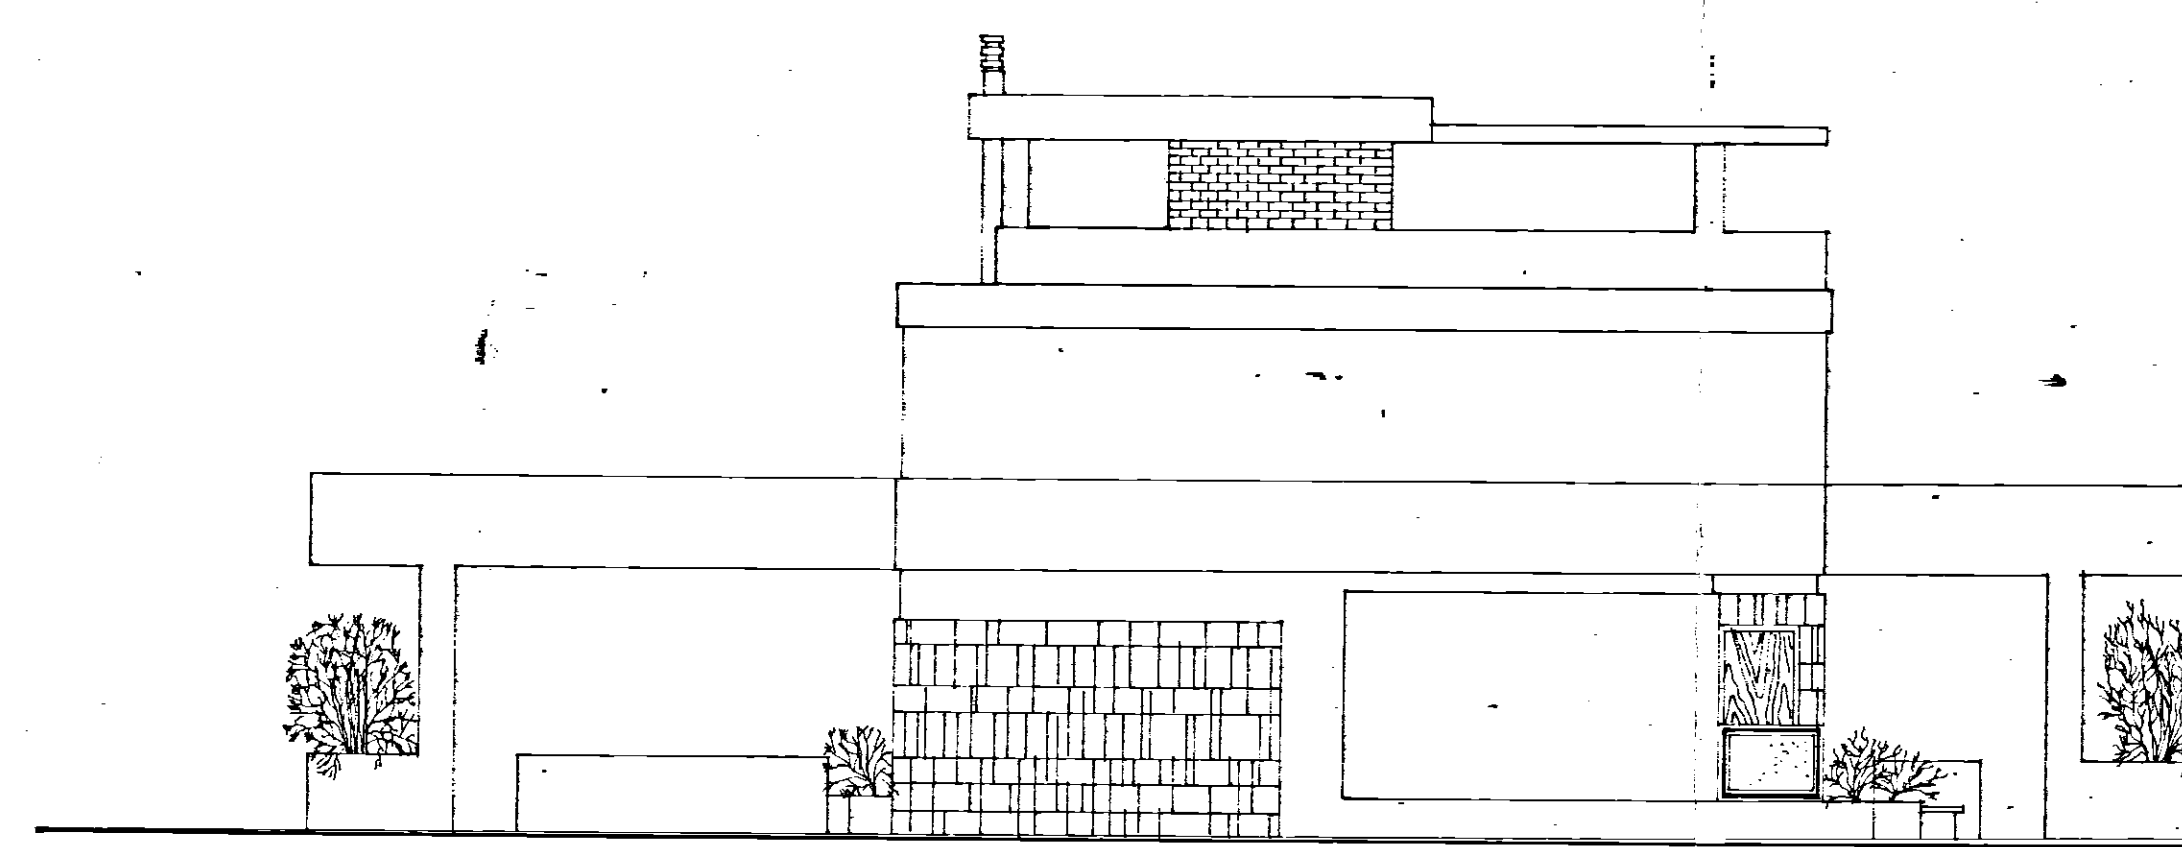

SEZIONE a-a

