


A 27	C.E.P. BRINDISI	
	QUARTIERE COORDINATO RIONE "PARADISO."	
	PROGETTO ESECUTIVO	DIS. 75-76
	LOTTO N° 3 PART. PIANTE PIANI FONDAZIONI E RIALZATO	RAPP. 1:50
EDIFICIO N° 3	GRUPPO ARCH. AMENDOLA - ROMA	10-4-1958

PROGETTISTI 10-5-1958

ARCH. GIUSEPPE AMENDOLA - CAPO GRUPPO
 MARIA TERESA SARINO
 CECILIA VARETTI
 LUIGI CREMONA
 ALDO VILLANI

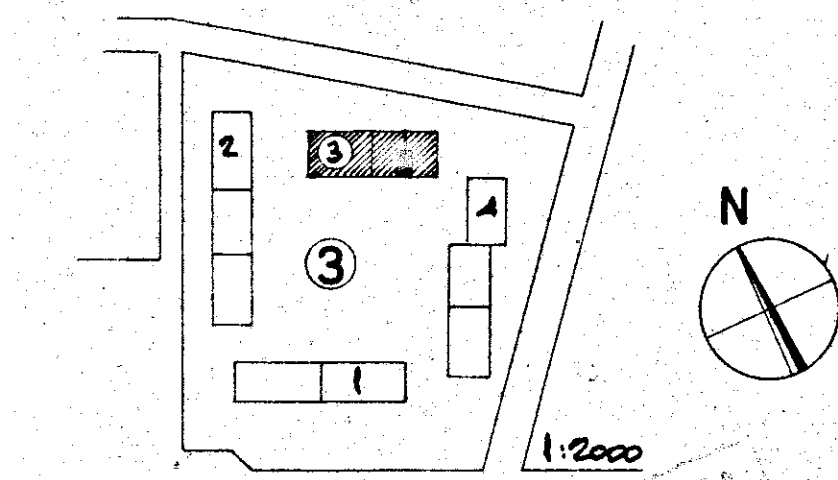

SUP. UTILE 70mq VANI LEGALI N° 5


INGRESSO	3.43
CORRIDOIO	4.00
SGABUZZINO	1.00
LAVATOIO	1.40
BAGNO	3.00
CUCINA	9.00
PRANZO	16.59
LETTO	12.15
LETTO	15.10

TOTALE mq. 65,96 AL PIANO RIALZATO

TABELLA INFISSI ESTERNI ED INTERNI

PIANO RIALZATO - SCALE N° 2 - APP. N° 4 -

PORTE

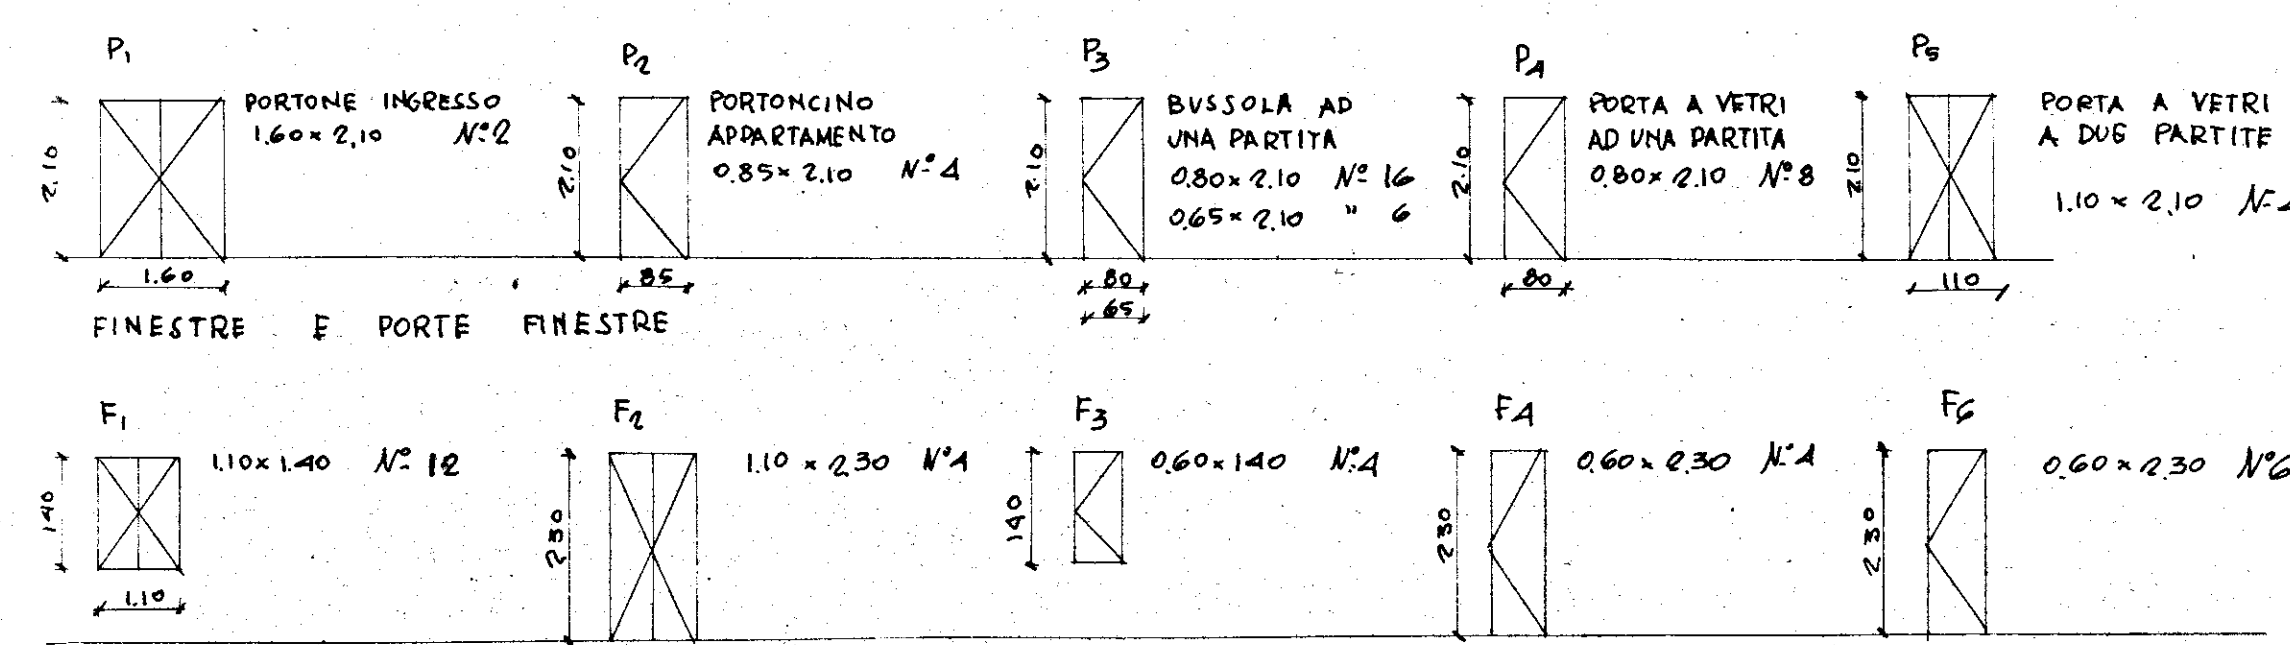

N.B.
 LE LUCI SONO RIFERITE AL NETTO.
 I TIPI F1, F2, F3, F4, F5, F6 SONO A CASSETTONE
 CON PERSIANE ALLA ROMANA
 IL TIPO F6 CON AVVOLGIBILE.

DIS. N° 75
 FONDAZIONE E SCHEMA POGHE (PARTICOLARE DELLA PANTA ATAV. N° 24)
 RAPP. 1:50

DIS. N° 76
 PIANO RIALZATO (PARTICOLARE DELLA PANTA A TAV. N° 24)
 RAPP. 1:50