


COSTRUZIONE DI CASE IN FASANO (Brindisi)
STAZIONE APPALTANTE I.C.P. BRINDISI - 2^o Settennio
COOPERATIVA EDILIZIA FASANESE - FASANO -

PROSPETTI Scala 1:100	IL PROGETTISTA Dott. Ing. O. ANGELINI <i>[Signature]</i>
--------------------------	--

Prospetto su Via Taranto



Prospetto a Nord-Est

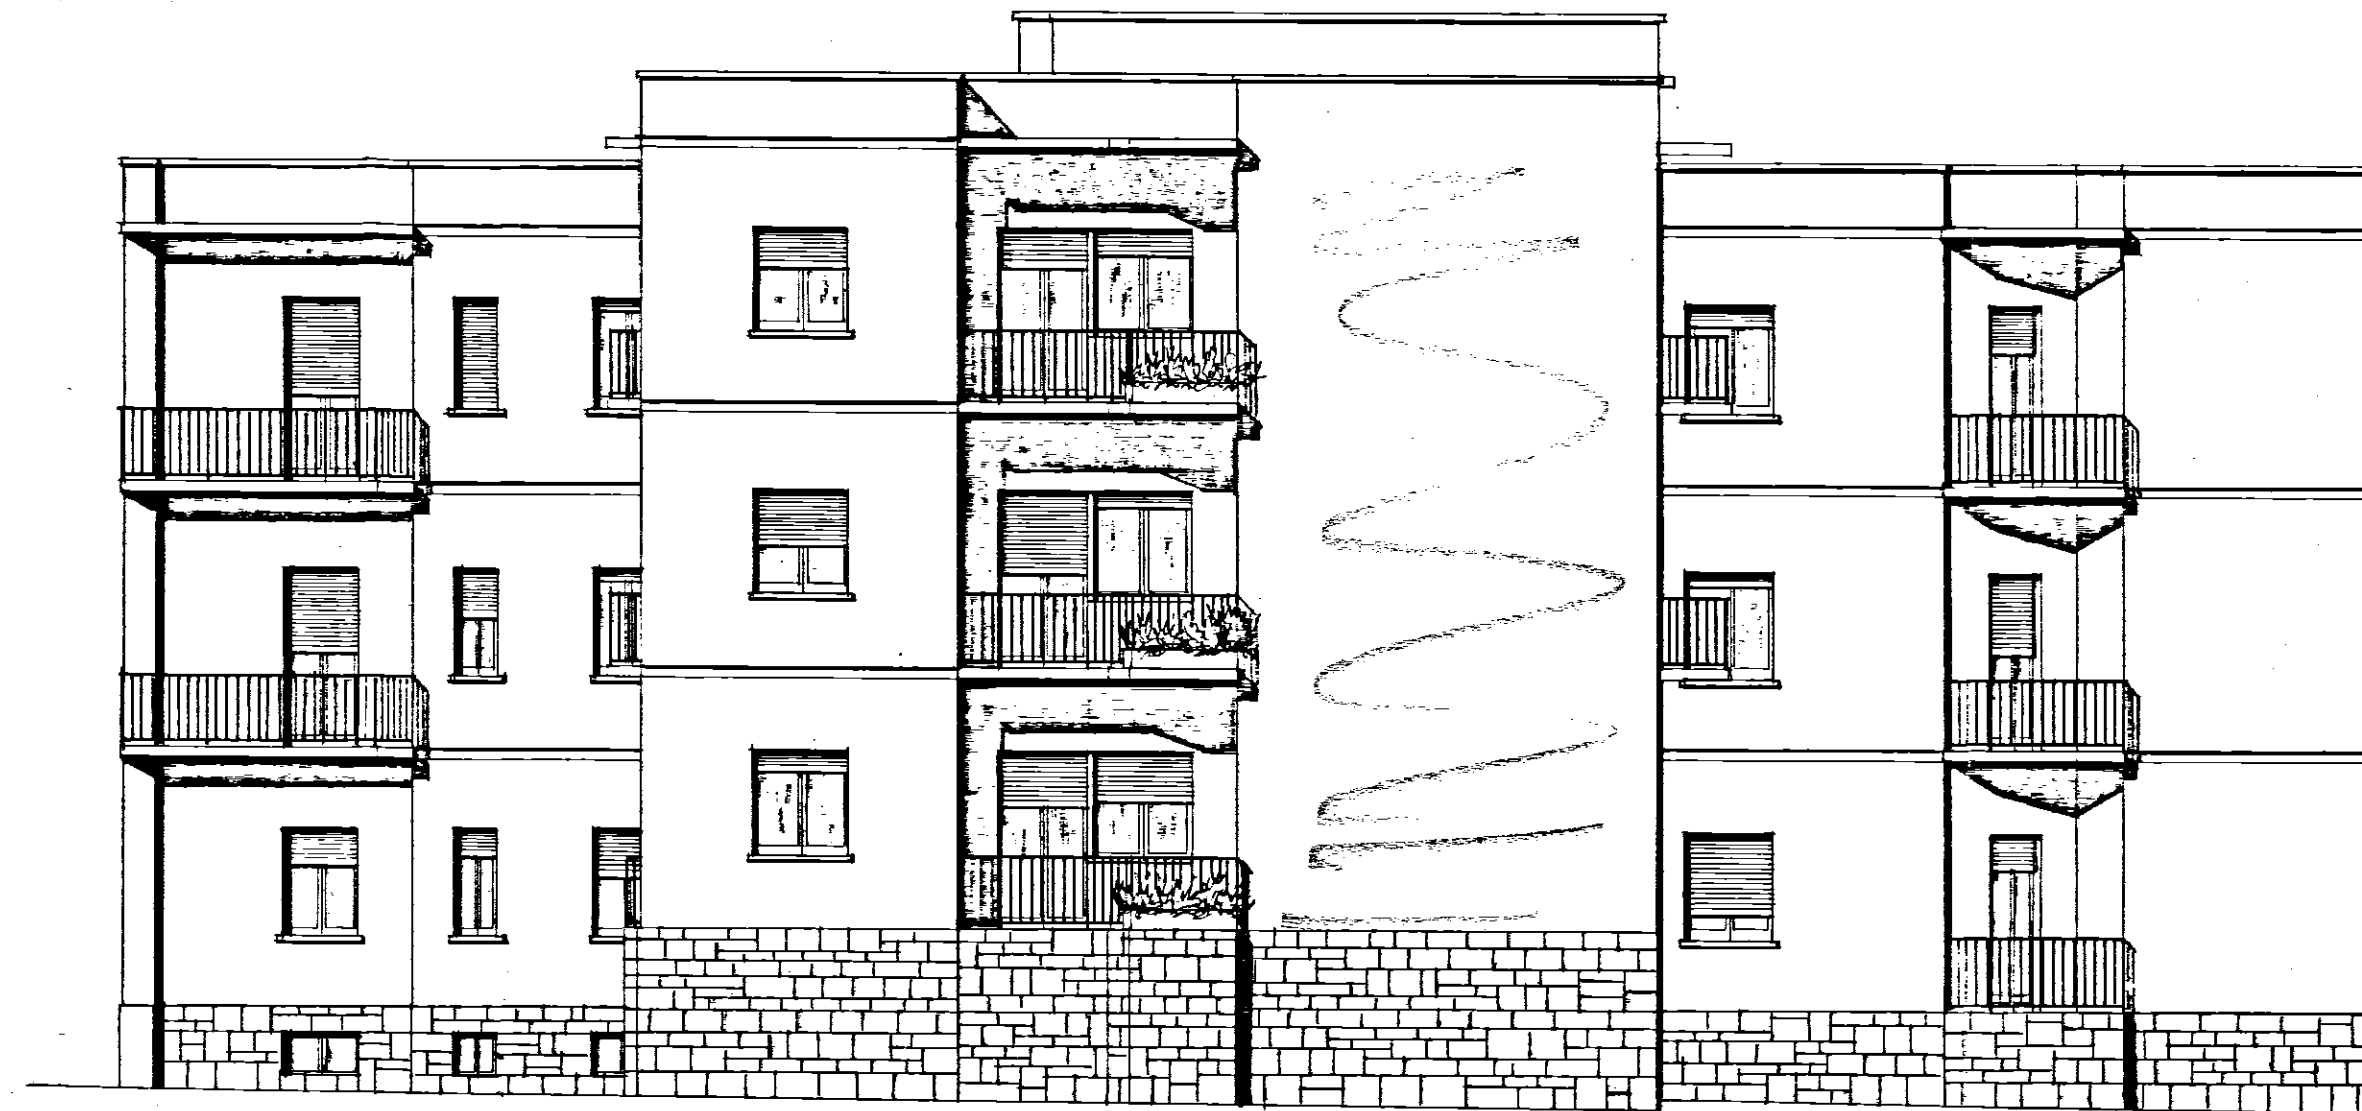

Prospetto a Sud

