


10/1	4	C.E.P. BRINDISI
Gen. 958	LOTTO 10 - FABBRICATO 7 - (ESECUTIVO)	QUARTIERE COORDINATO RIONE "PARADISO"
RAPP. 1:50	PIANTA DEL PIANO DI COPERTURA	

N.B. La linea tratteggiata indica gli scarichi e le pendenze in corrispondenza degli elementi sovrastanti il sottopassaggio e il portico

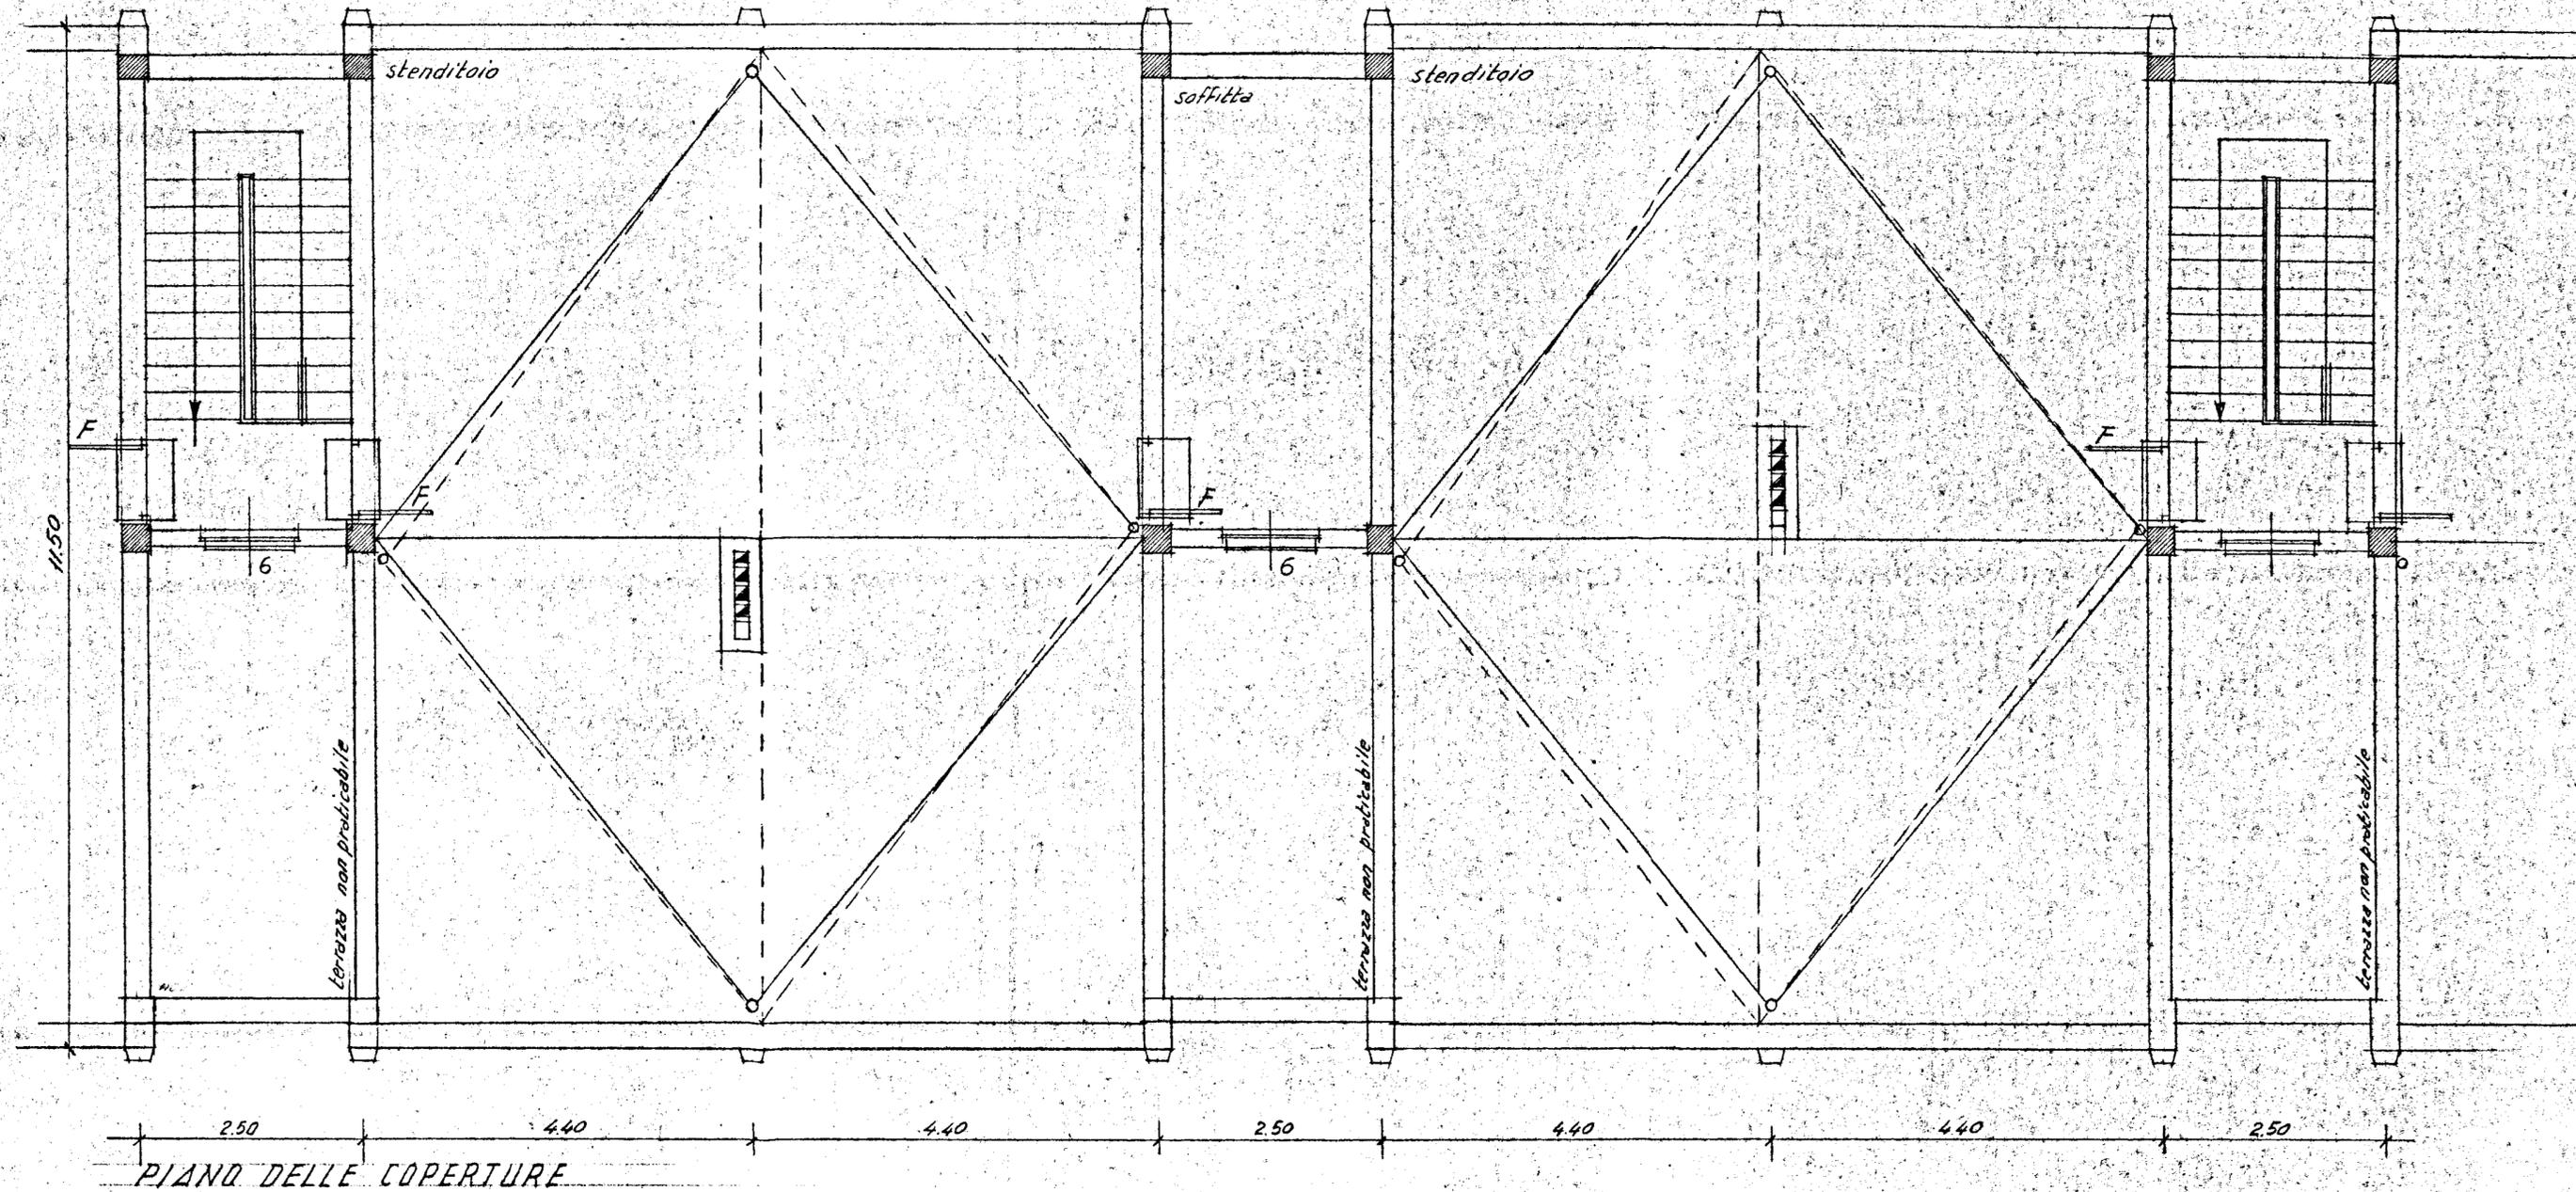

PROGETTISTI

Prof. Arch. Mario De Renzi - Capogruppo
 Dott. Arch. Roberto Nicolini
 Dott. Arch. Raffaele Contigiani
 Dott. Arch. Marina Lombardi
 Dott. Arch. Antonio De Sando
 Dott. Arch. S. Campos Venuti