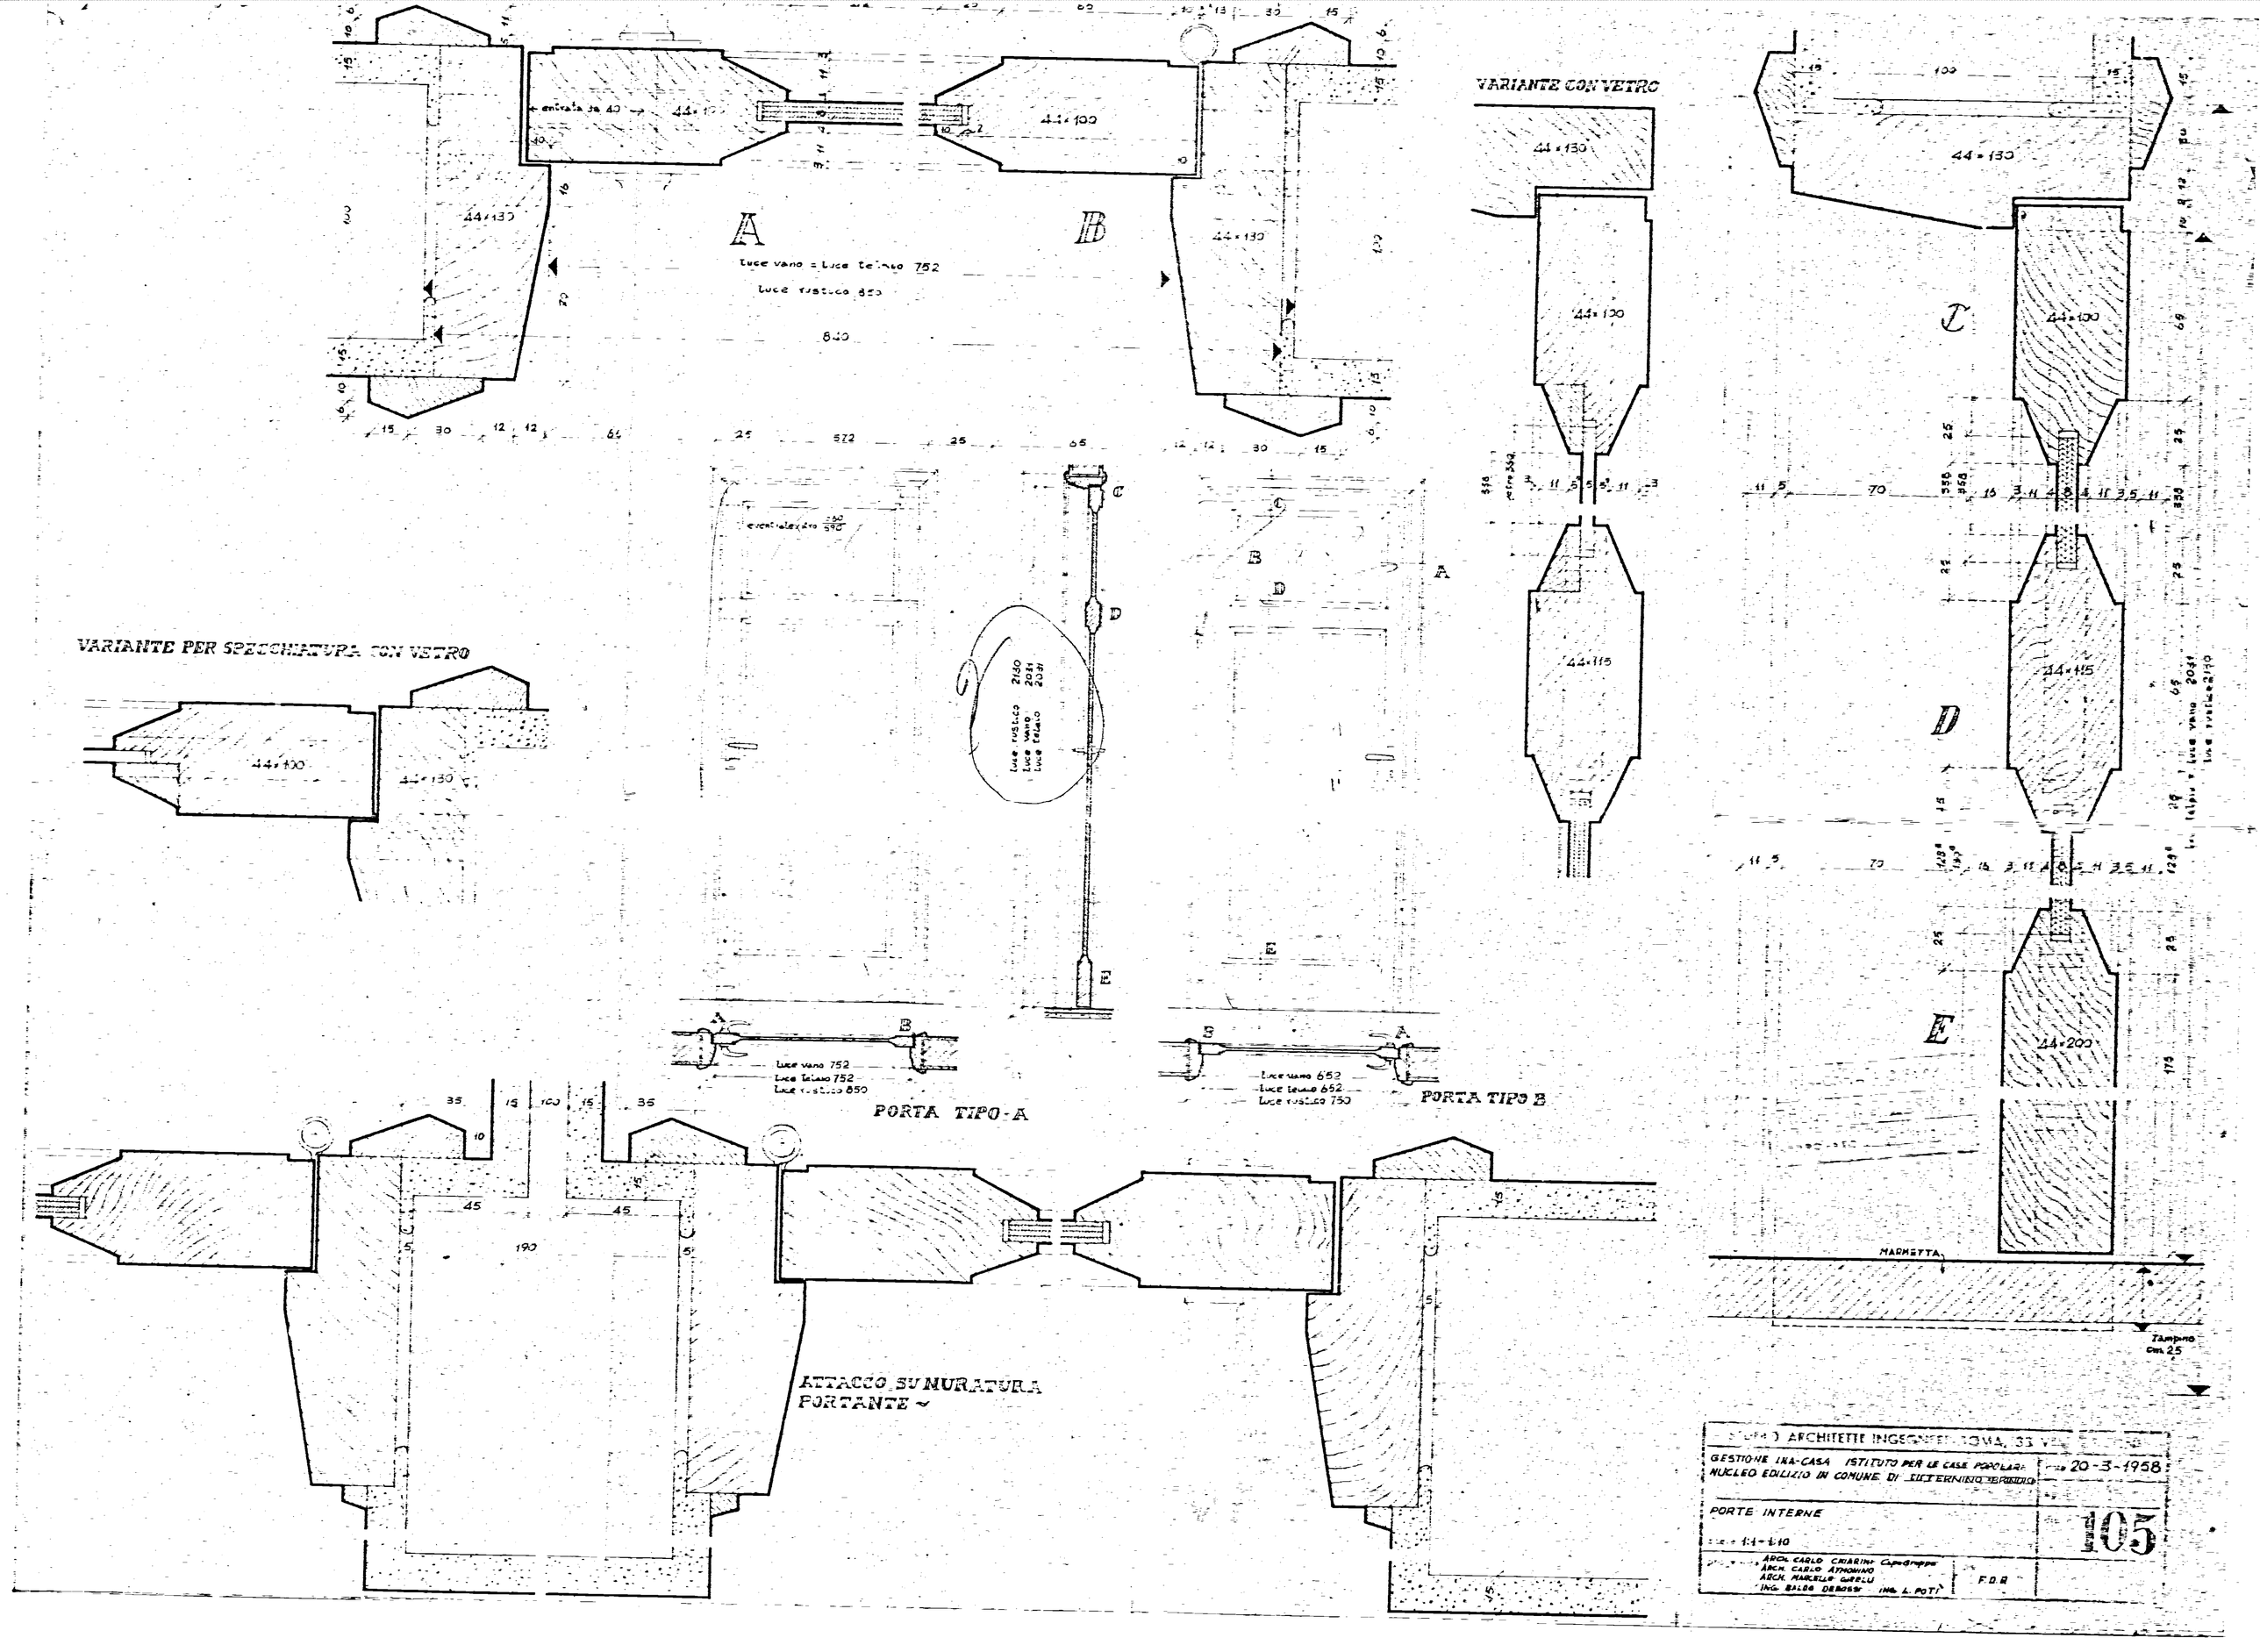
A
B
C
D
E
Luce vano = Luce telaio 752
Luce rustico 850
640
572
44×130
44×100
44×115
44×200
VARIANTE CON VETRO
VARIANTE PER SPECCHIATURA CON VETRO
Luce vano 752
Luce telaio 752
Luce rustico 850
PORTA TIPO-A
Luce vano 652
Luce telaio 652
Luce rustico 750
PORTA TIPO B
ATTACCO SU MURATURA PORTANTE
MARMETTA
Tampino cm. 25
GESTIONE INA-CASA ISTITUTO PER LE CASE POPOLARI
NUCLEO EDILIZIO IN COMUNE DI SUTERNINO BERNICO
20-3-1958
PORTE INTERNE
1:1 - 1:10
ARCH. CARLO CHIARINI Capogruppo
ARCH. CARLO ATTANASIO
ARCH. MARCELLO GATELLI
ING. BALBO DEBOSSI
ING. L. POTI
F.D.R.
105