

STUDIO TECNICO DI INGEGNERIA

corso garibaldi 27 .. tel 223150  
72100 brindisi

progettazioni  
calcolo strutture in c.a. e acciaio  
impianti tecnologici  
consulenza tecnica

ALLEGATO

10

PROGETTO DELLE STRUTTURE IN C.A. DI ASILO NIDO  
DA ERIGERSI IN PASANO NELLA ZONA 2 DEL PIANO  
REDATTO IN ATTUAZIONE DELLA LEGGE 18/4/1962 N° 167

SCALA  
1 : 50

DISEGNATO

DATA  
marzo 80

AGGIORNAMENTI

1° SOSTITUISCE IL  
N°

data:

2° SOSTITUISCE IL  
N°

data:







OGGETTO:  
CARPENTERIA TRAVI ULTIMO IMPALCATO

EDILIZIA SOCIALE  
Legge 865 del 22/10/ 971  
art. 68/ b

PROGETTISTA

ESECUTORE LAVORI

DIRETTORE LAVORI

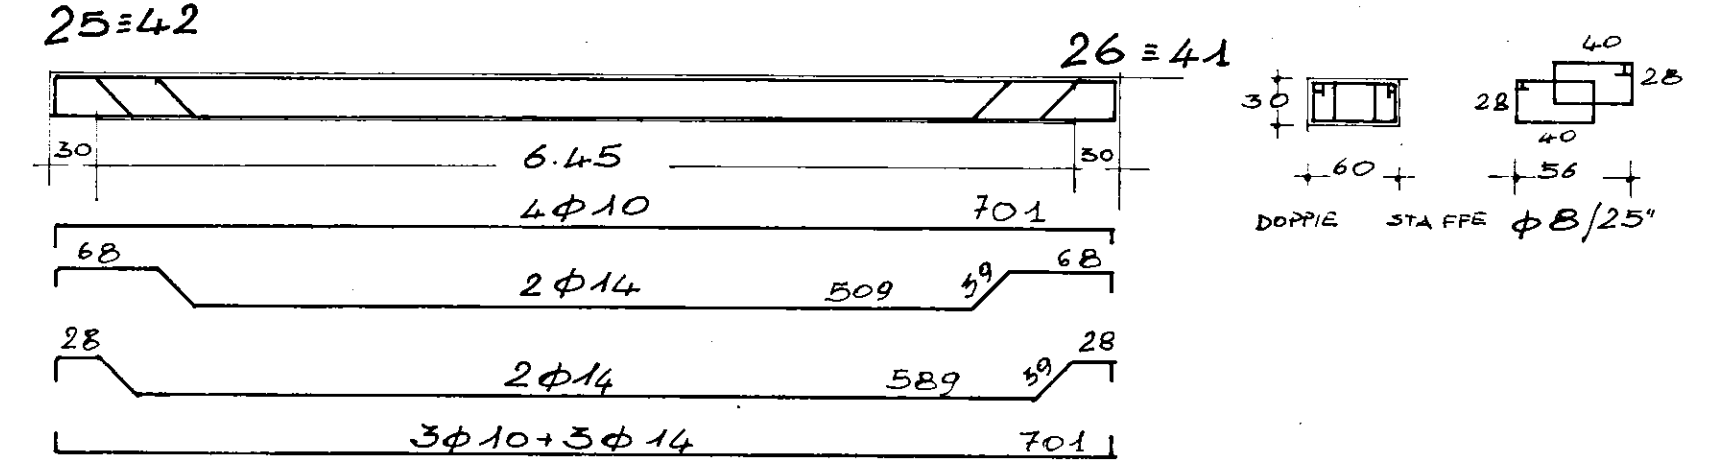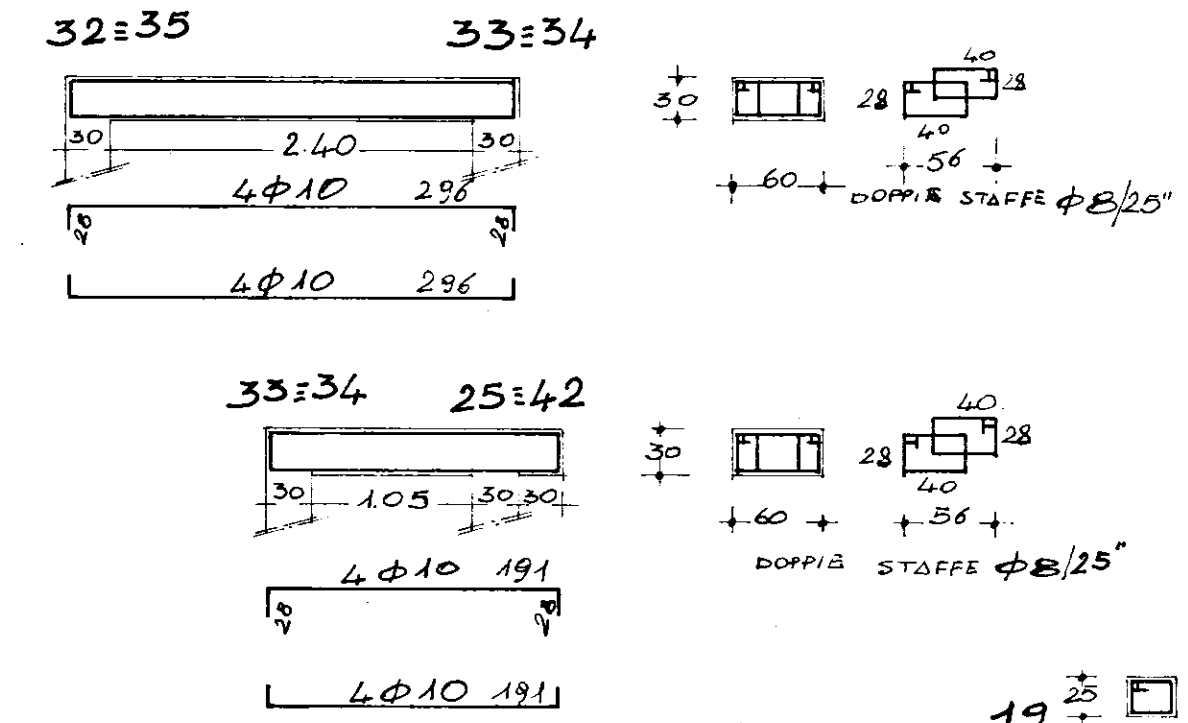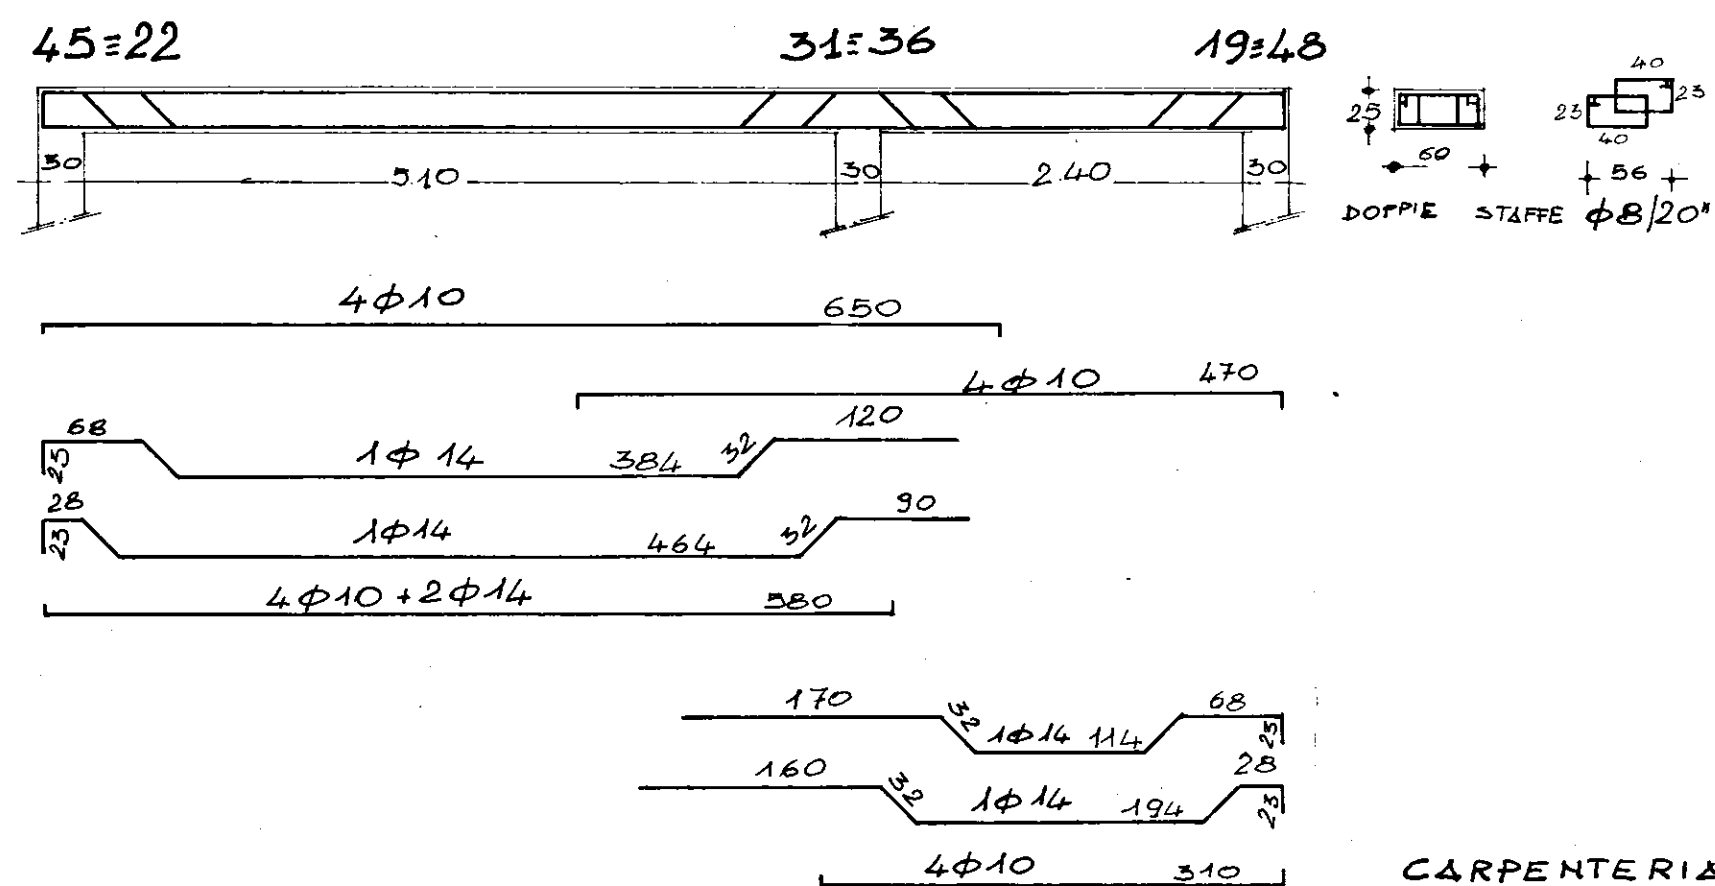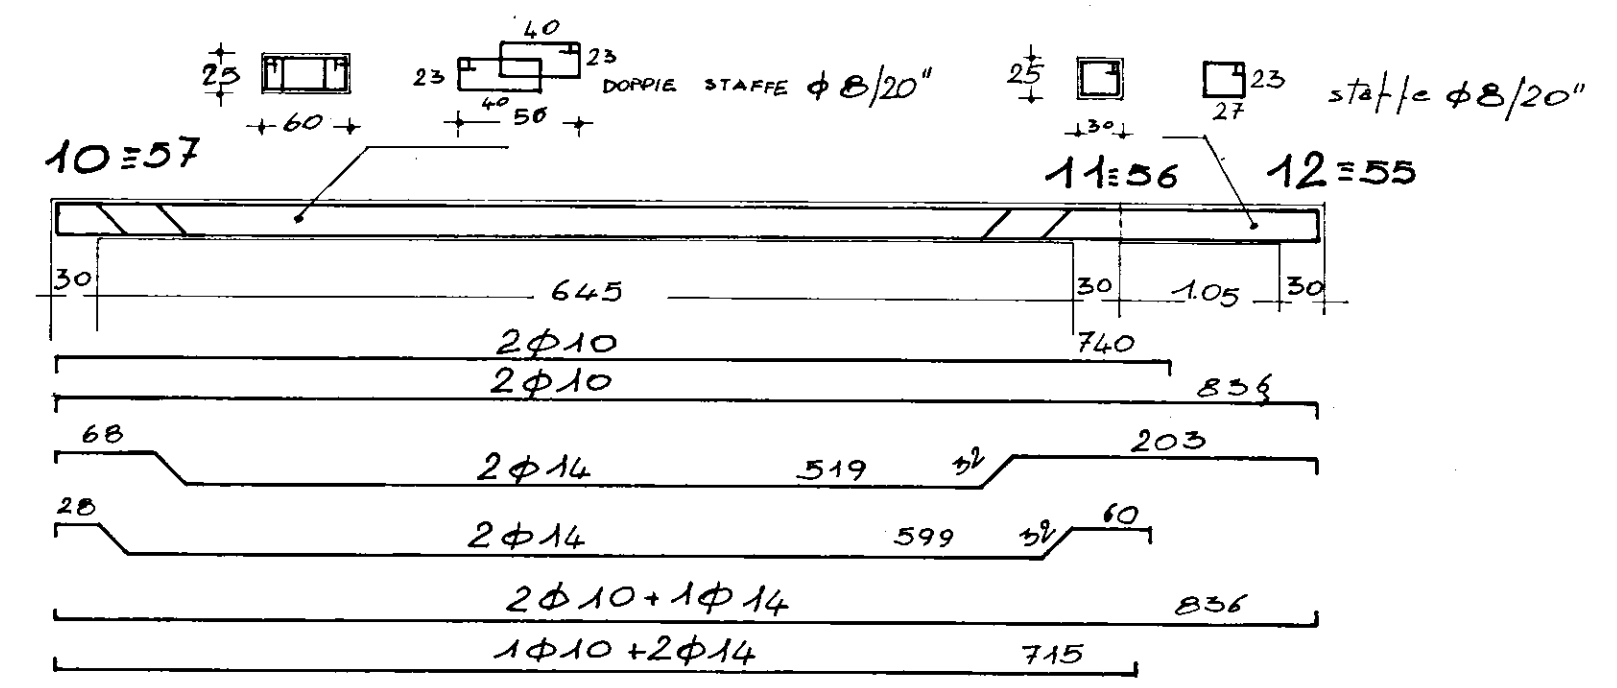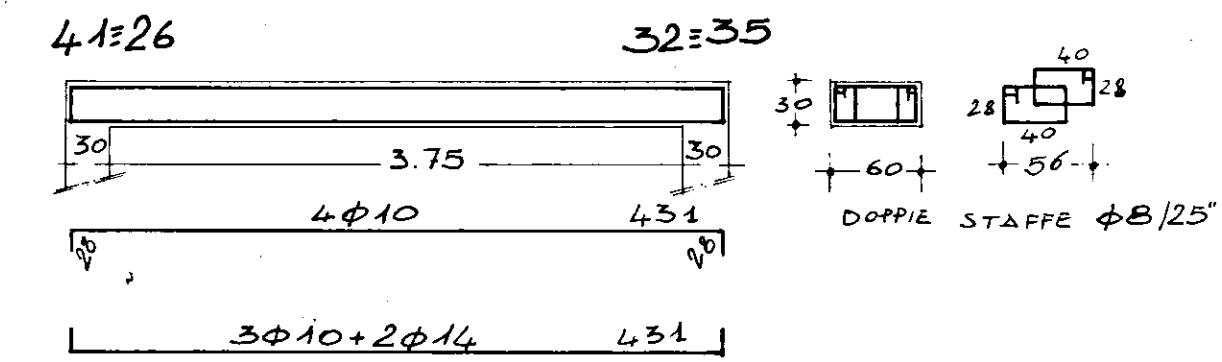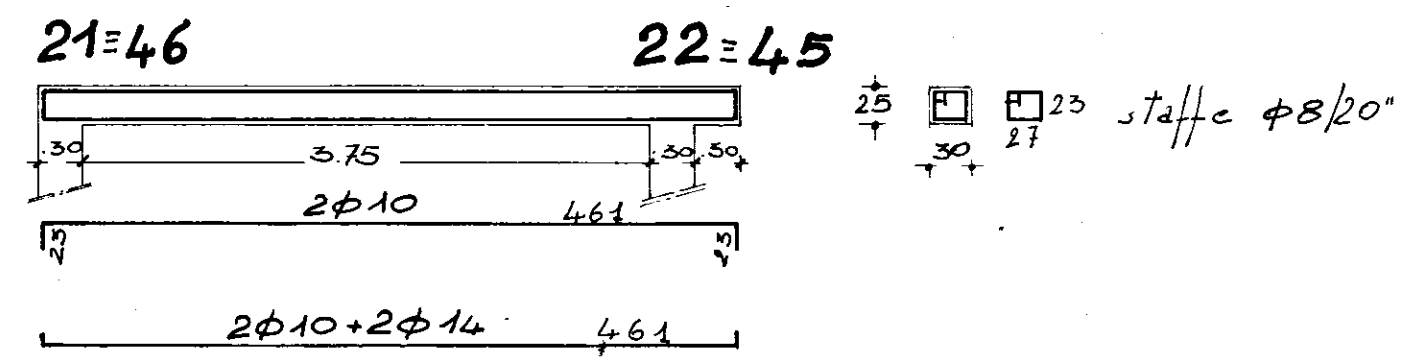

CARPENTERIA

CORDOLO

