


ISTITUTO AUTONOMO CASE POPOLARI
- BRINDISI -

LEGGE 865 DEL 22/10/1971 - ART. 68/b
OPERE DI EDILIZIA SOCIALE.

PROGETTO PER LA COSTRUZIONE DI ASILO NIDO IN
FASANO DA ERIGERSI NELLA ZONA 2 DEL PIANO
REDATTO IN ATTUAZIONE DELLA LEGGE 18/4/1962
N. 167 -

IL PRESIDENTE
Dott. Raffaele Fischetto
IL DIRETTORE TECNICO
(Dott. Ing. Filippo Longo)
DATA

TAV.

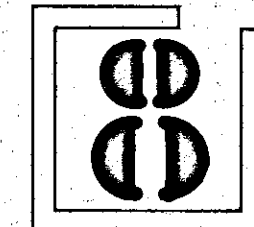

OGGETTO: PARTICOLARI COSTRUTTIVI
ABACO SERRAMENTI


SCALA:

1:25


dott. arch. gian luigi consales
via casimiro 6 - BRINDISI -

dr. architetto
CONSULES
GIAN LUIGI
via Casimiro 6 - Brindisi


SERR. BILICO ORIZZONTALE N.1

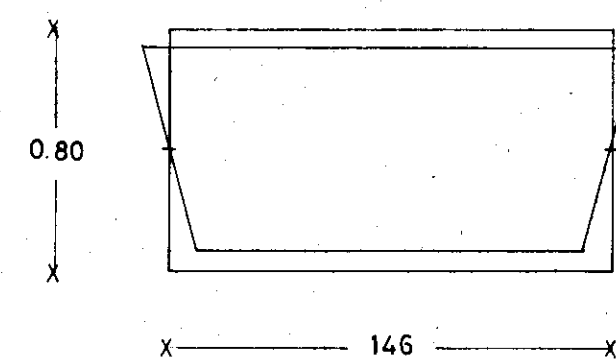


SERR. VASISTAS VERSO L'INTERNO N.2

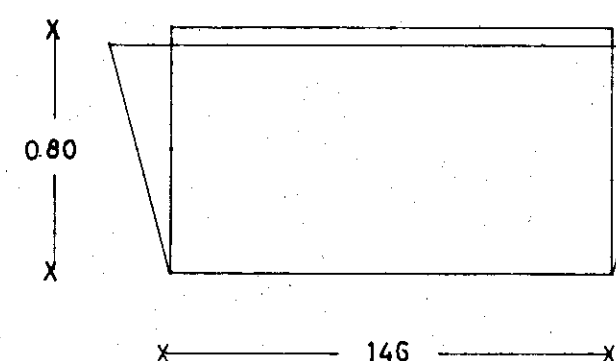


SERR. VASISTAS VERSO L'INTERNO N.

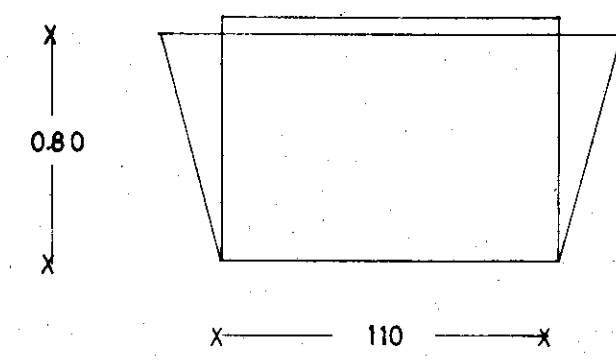


SERR. FISSO N.3

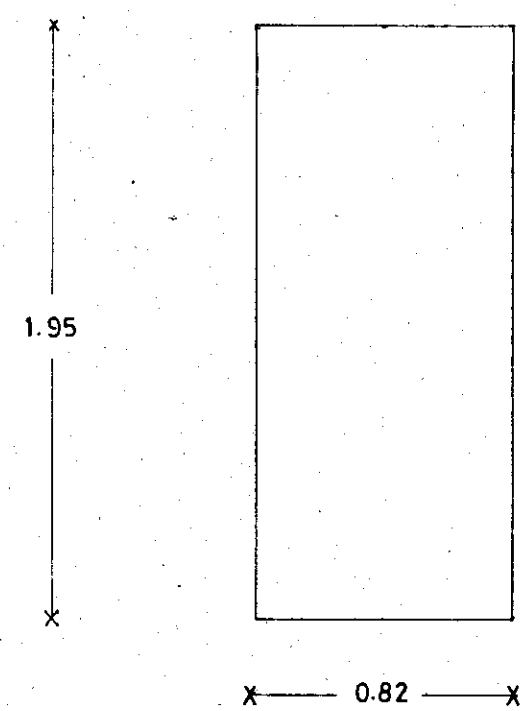


SERR. FISSO N.4

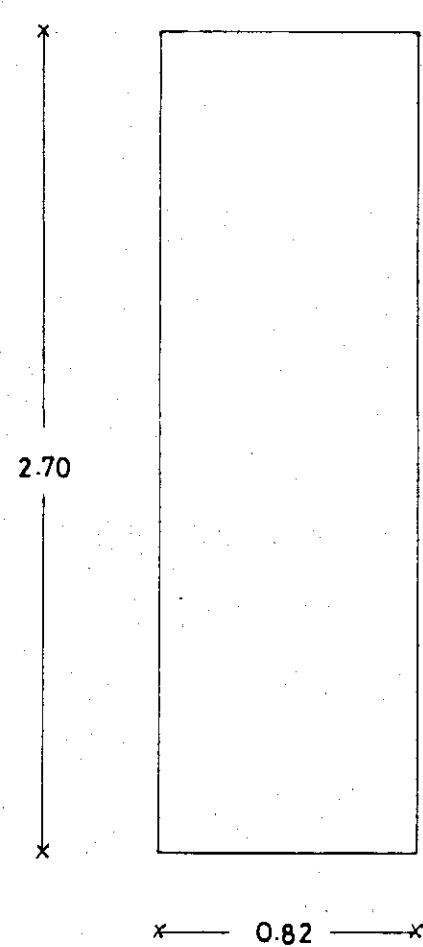


SERR. FISSO N.7

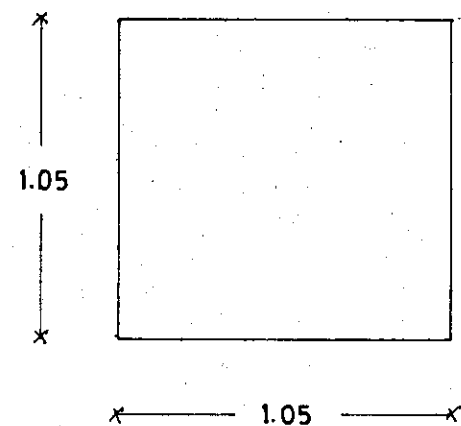


SERR. FISSO N.19

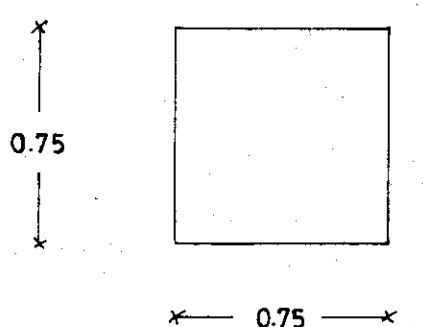


PORTA CON ANTA VERSO
L'INTERNO E FASCI TRASVERSALE N.5

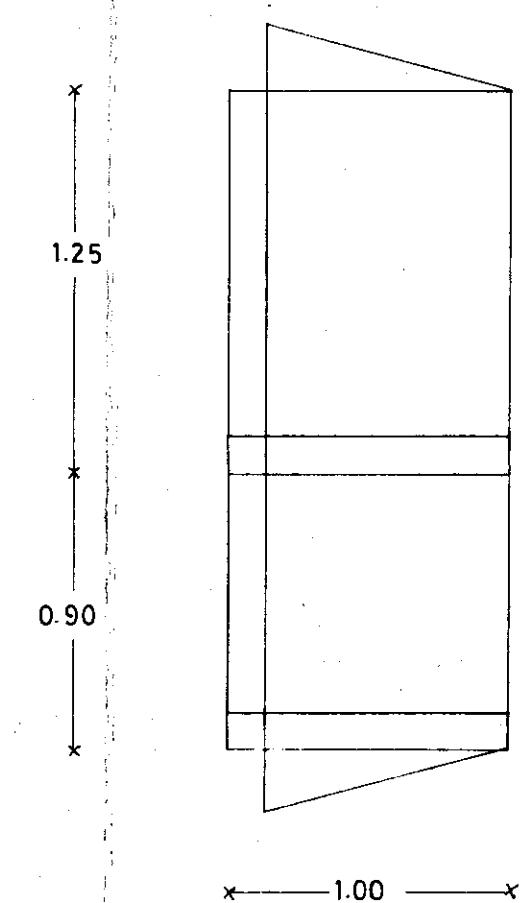


PORTA CON ANTE ASIMMETRICHE VERSO
L'INTERNO E FASCIA TRASVERSALE N.6

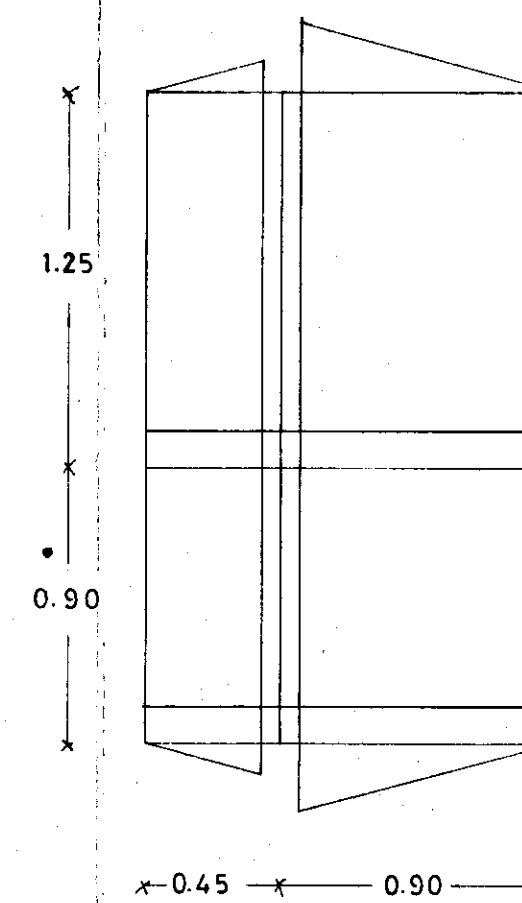


SERR. CON 2 ANTE VERSO L'INTERNO N.8

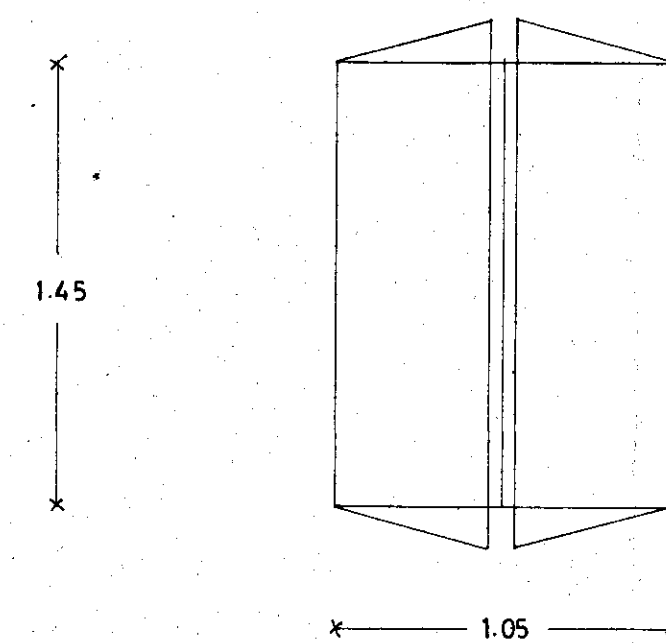


SERR. CON 2 ANTE VERSO L'INTERNO
ED UNA FISSA N.9

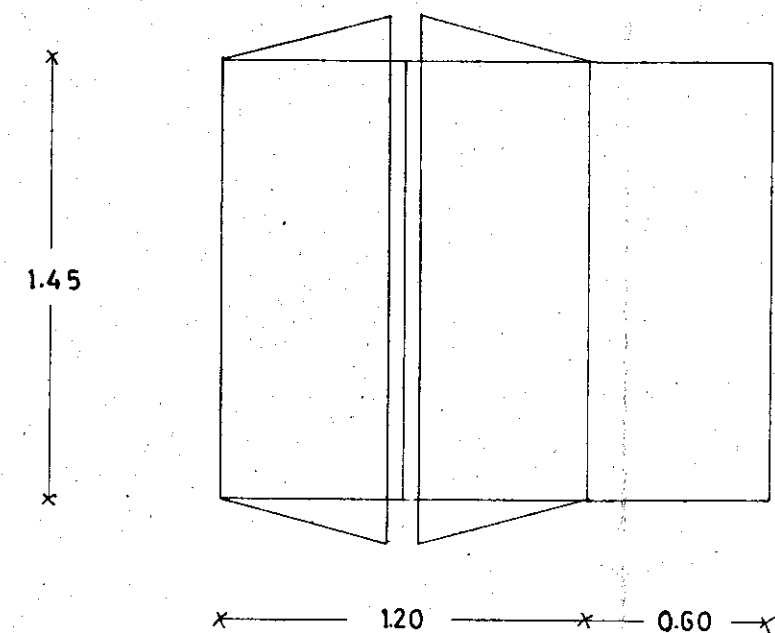


SERR. CON 2 ANTE VERSO L'INTERNO
E 2 FISSE N.10

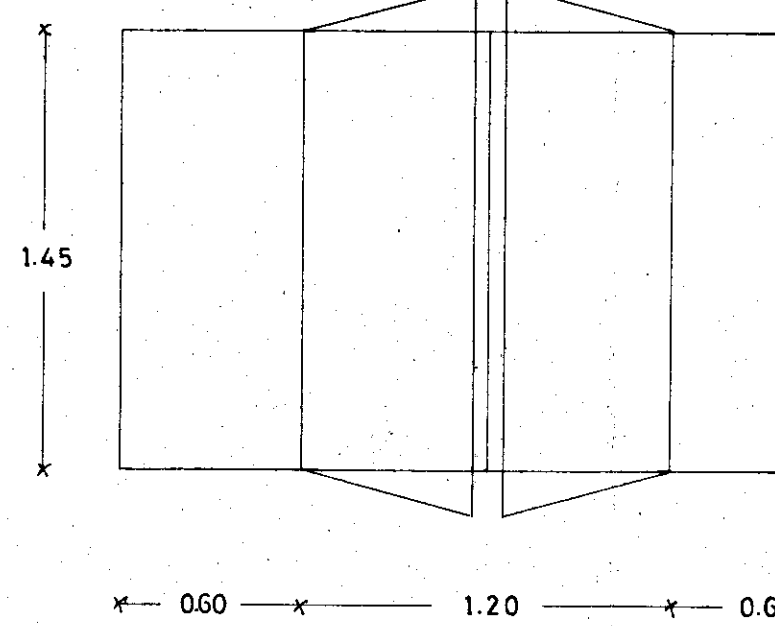

SERR. VASISTAS VERSO L'INTERNO N.18

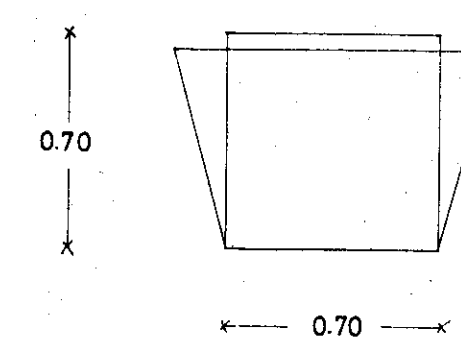

SERR. VASISTAS VERSO L'INTERNO N.31

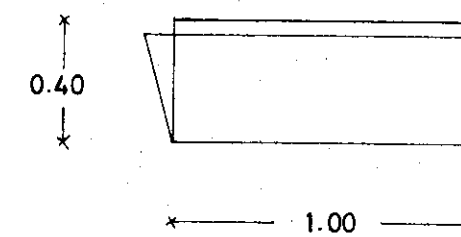

SERR. VASISTAS VERSO L'INTERNO
A DUE ANTE N.32

