


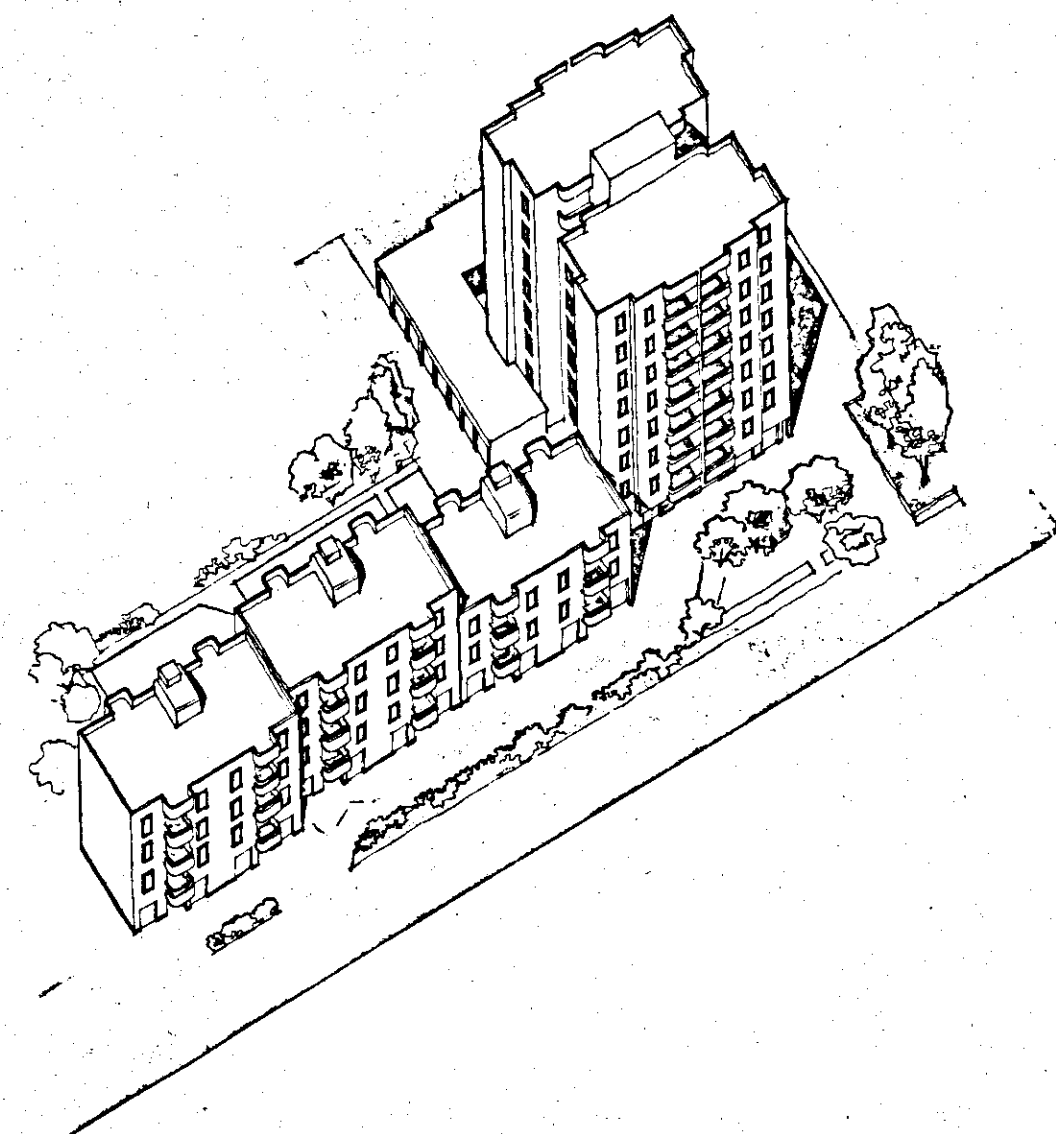

I.A.C.P.
brindisi

TAV.
C
8

scala
1:50

data
aprile 1982

appalto concorso per la realizzazione
di edifici residenziali nel comune di
Castelli nel nucleo del piano di zona 187
loti 27-28-29-30
legge n. 457 del 5-5-1978
delibera n. 657 del 5-5-1981

SCHEMA DISTRIBUTIVO VERTICALE
ED ORIZZONTALE LOTTI 28-29-30

il progettista
franco cutri' architetto

il committente
de.ge.co. s.r.l.

